ბაზალტის კიბისა და ფილის მოწყობა

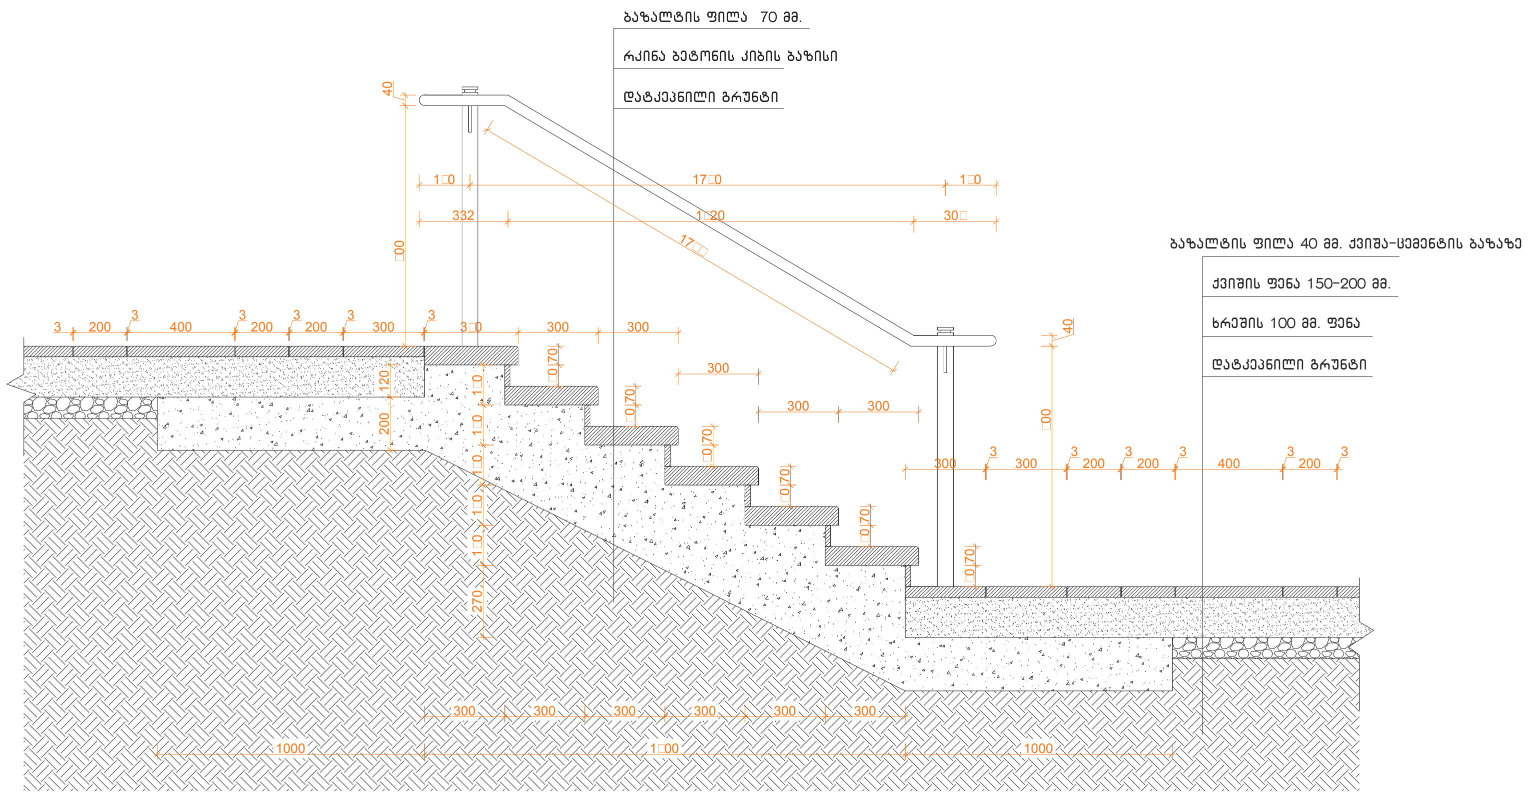

ლითონის მოაჯირის ნიმუში

პანდუსის მოწყობა ბაზალტის ქვით

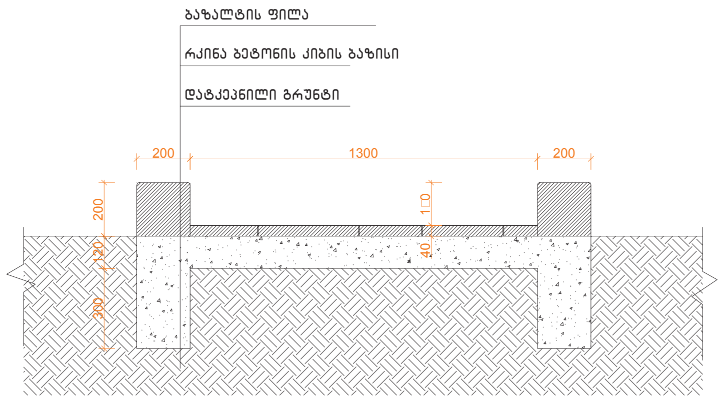

ქვაფენილის მოწყობა

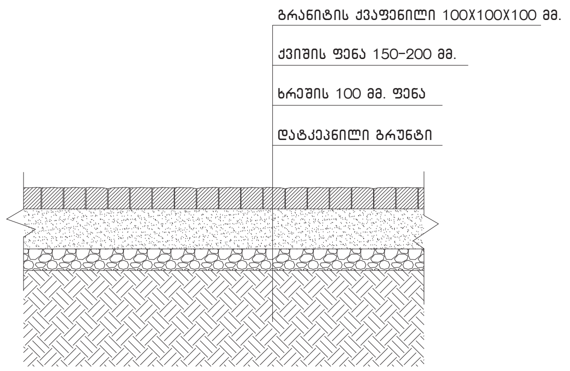

გრანიტის ქვაფენილი ნიმუში

ბაზალტის საფეხური 70X300X(ცვალებადი 600-1200) მმ. - 459 გრძ.მ.

პანდუსის ბაზალტის გვერდი 200X200 მმ. - 210 გრძ.მ.

უჟანგავი ლითონის მოაჯირი - 4ც.

შენიშვნა: ბაზალტის საფეხური და ფილა დაჩაქუჩდეს.

პროექტზე მუშაობდა:
საქართველოს ეროვნული მუზეუმის არქიტექტურული ჯგუფი
www.museum.ge
Email:
museum_architects@museum.ge

პროექტის სახელწოდება:
ვანის არქეოლოგიური მუზეუმის არქიტექტურული პროექტი

სტადია:
არქიტექტურული პროექტი

ფურცლის დასახელება:
ეზოს ქვით მოპირკეთების კვანძები და მოაჯირი

ფორმატი: A2
მასშტაბი: 1: 20
თარიღი: 22.04.2015
ფურცელი: 0□2

ეზოს ქვით მოპირკეთება (კიბეების სპეციფიკაცია)

ეზოს კიბის ქვის სამუშაოების სპეციფიკაცია						
№	დასახელება	ესკიზი	გაბარიტები (ზომები)	რაოდენობა (ცალი)	საერთო ფართი	შენიშვნა
1	საფეხური	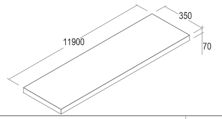	70X350X11900	6 ცალი	25 კვ.მ	ბაზალტი
2	საფეხურის შუბლი	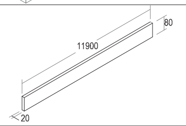	20X80X11900	6 ცალი	5.7 კვ.მ	ბაზალტი
	საფეხური	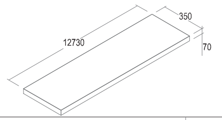	70X350X12730	6 ცალი	26.73 კვ.მ	ბაზალტი
	საფეხურის შუბლი	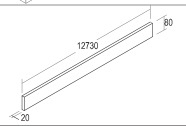	20X80X12730	6 ცალი	6.2 კვ.მ	ბაზალტი
	საფეხური	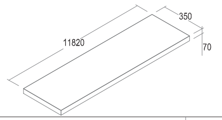	70X350X11820	6 ცალი	24.8 კვ.მ	ბაზალტი
	საფეხურის შუბლი	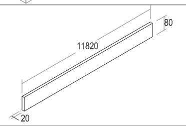	20X80X11820	6 ცალი	5.7 კვ.მ	ბაზალტი
	საფეხური	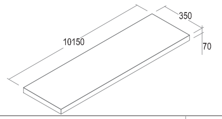	70X350X10150	6 ცალი	21.3 კვ.მ	ბაზალტი
	საფეხურის შუბლი	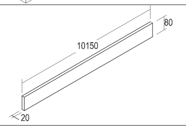	20X80X10150	6 ცალი	4.9 კვ.მ	ბაზალტი
	საფეხური	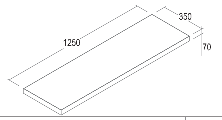	70X350X1250	40 ცალი	17.5 კვ.მ	ბაზალტი
	საფეხურის შუბლი	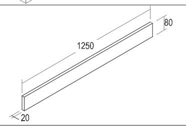	20X80X1250	40 ცალი	4.0 კვ.მ	ბაზალტი
	საფეხური	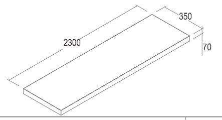	70X350X2300	6 ცალი	4.8 კვ.მ	ბაზალტი
	საფეხურის შუბლი	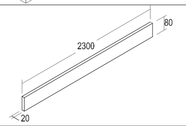	20X80X2300	6 ცალი	1.1 კვ.მ	ბაზალტი

პროექტზე მუშაობდა:
საქართველოს ეროვნული მუზეუმის
არქიტექტურული ჯგუფი
www.museum.ge
Email:
museum_architects@museum.ge

პროექტის სახელწოდება:
ვანის არქეოლოგიური მუზეუმის
არქიტექტურული პროექტი

სტადია:
არქიტექტურული პროექტი

ფურცლის დასახელება:
ეზოს ქვით მოპირკეთება
(სპეციფიკაცია)

ფორმატი: A3
მასშტაბი:

თარიღი: 22.04.2015

საქართველოს ეროვნული მუზეუმი *ვანის მუზეუმის კულტურული მემკვიდრეობის ძეგლისა და ვანის არქეოლგიური მუზეუმის დაცვის პროექტის დეტალური დიზაინ-პროექტი* ხელშეკრულება # IDA/RDPII/CS/CQS/07-2014

ბლოკის მოწყობის უწყისი

ბლოკი A

სართული	დასახელება	სისქე სმ	მოცულობა მ³
-7.20	ბლოკი	40სმ 20სმ	6.8 56.8
-3.60	ბლოკი	40სმ 20სმ	52.7 43.7
0.00	ბლოკი	40სმ 20სმ 15სმ 10სმ	82.6 7.5 3.78 4.9
სახურავის პარაპეტი	ბლოკი	40სმ	43.2

ბლოკი B

სართული	დასახელება	სისქე სმ	მოცულობა მ³
-7.20	ბლოკი	40სმ 20სმ 10სმ	80.12 83.8 0.6
-3.60	ბლოკი	40სმ 20სმ 10სმ	77.4 69.3 0.6
0.00	ბლოკი	40სმ 20სმ 10სმ	82.6 5.85 0.65
3.96	ბლოკი	40სმ 20სმ 10სმ	117.8 5.85 0.65

მინის მოაჯირი (ტიპი №2)
ფასადის ფრაგმენტი მ 1: : 10

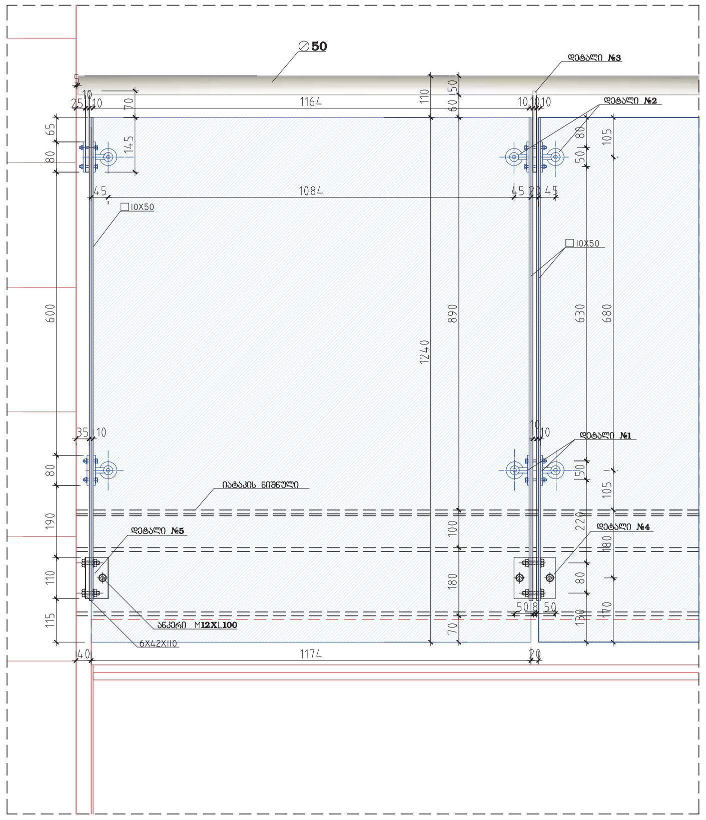

მინის მოაჯირი (ტიპი №2)
ჭრილის ფრაგმენტი მ 1: 10

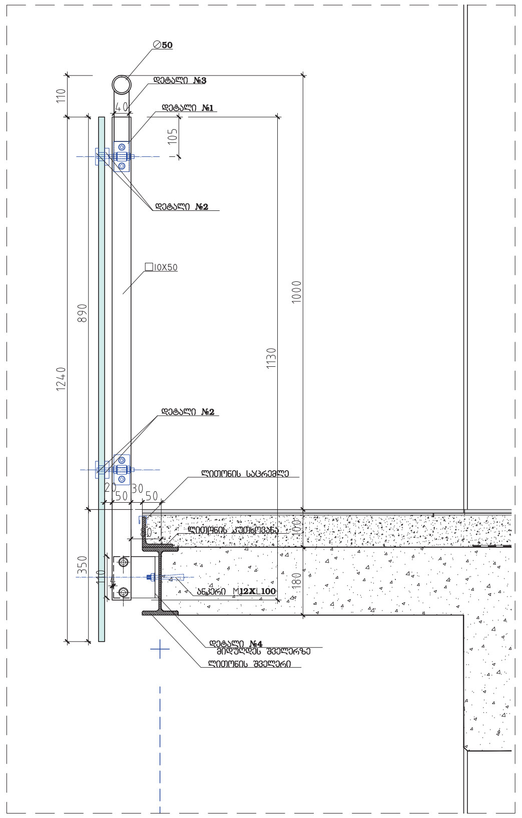

მოაჯირი (ტიპი №1)
ჭრილის ფრაგმენტი მ 1: 10

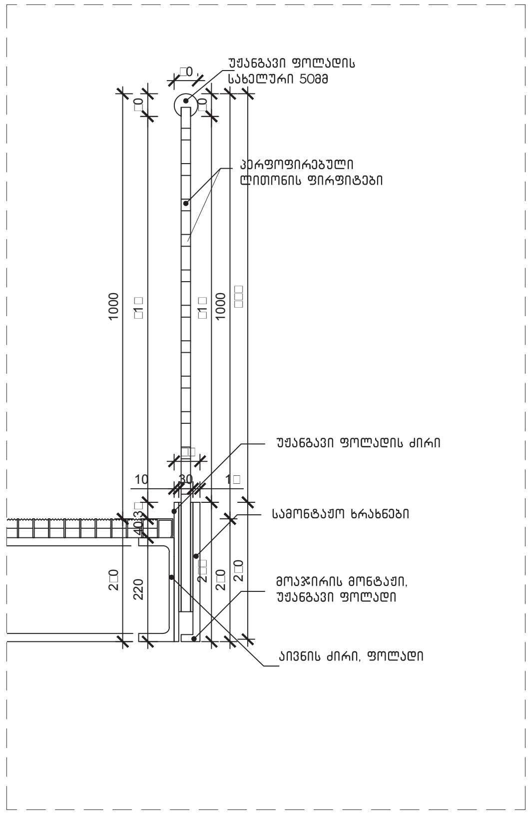

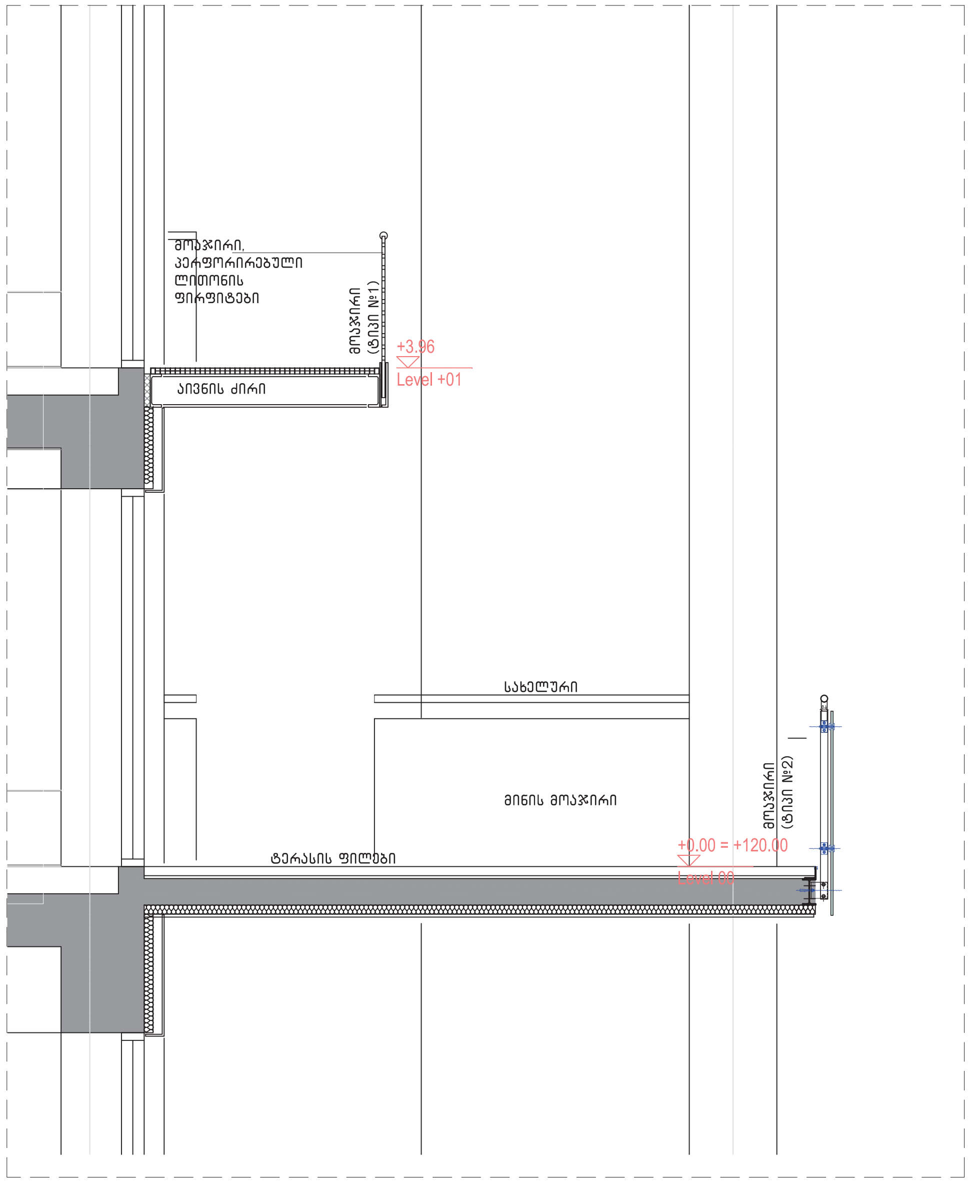

აივნის ჭრილის ფრაგმენტი. მ 1:100

მინის მოაჯირი (ტიპი №2)
აივნის ჩამაგრების კვანძი მ 1: : 10

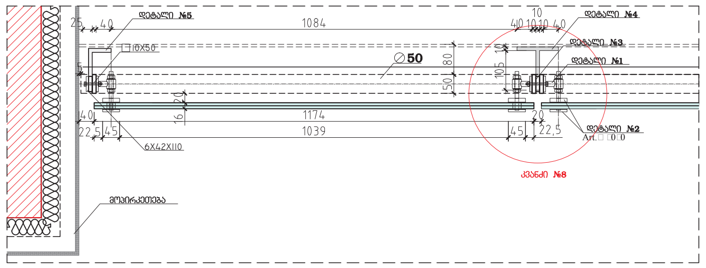

მოაჯირის ჩამაგრების კვანძი მ 1 5

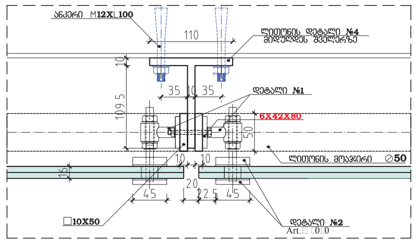

დეტალი №1 მ 1: 2

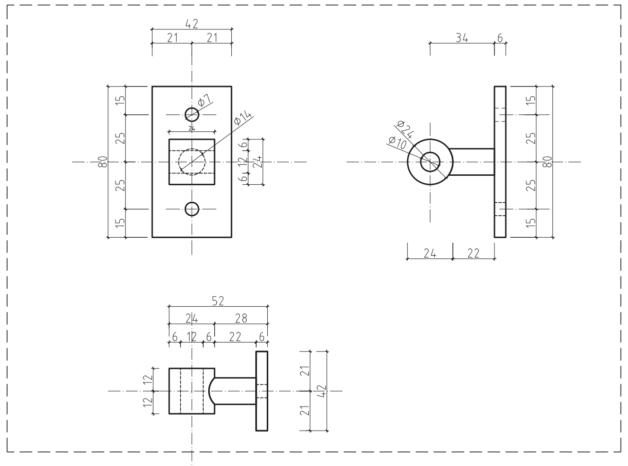

დეტალი №3 მ 1: 5

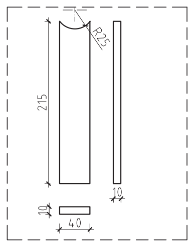

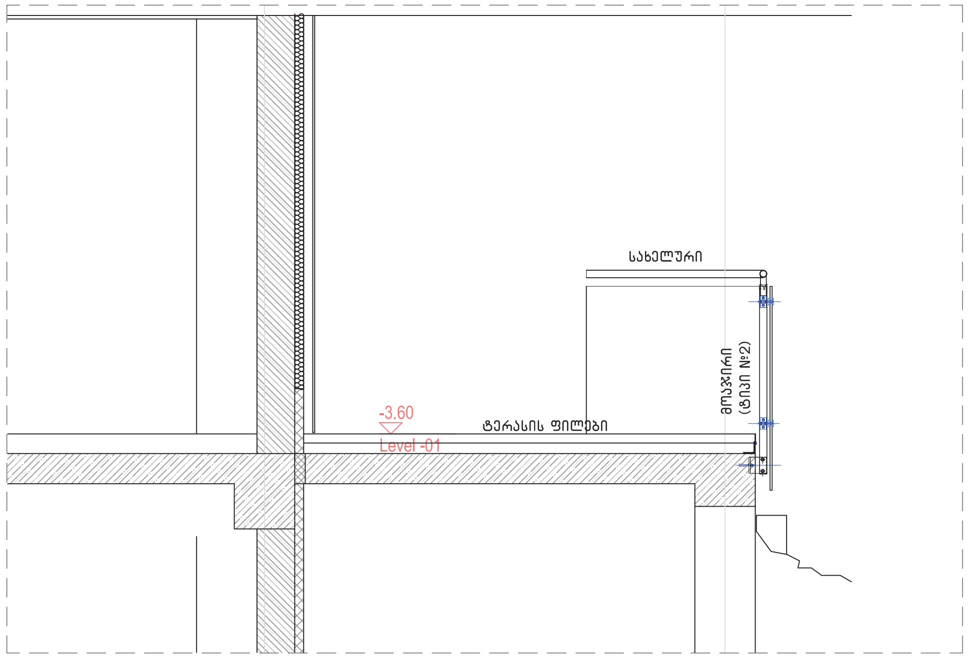

ტერასის ჭრილის ფრაგმენტი. 1:100

მოაჯირი ტიპი №1 და ტიპი №2 მასალების სპეციფიკაცია

№	დასახელება	კვეთი მმ.	სიგრძე მ.	რაოდენობა	საერთო სიგრძე გრძ.მ	საერთო ფართი კვ.მ	შენიშვნა
1	ოთკუთხა მილი	10X50	1130	172	194.4		დამუშავდეს და შეილებოს ორი ფენა სალებავით
2	მილი	⌀ 50			86		დამუშავდეს და შეილებოს ორი ფენა სალებავით
3	დეტალი №1			172			
4	დეტალი №2			172			
5	დეტალი №3			86			
6	ანკერი M12X∟100			172			
7	ლითონის შველერი	180			86		
8	ლითონის კუთხოვანა	80X80			86		
9	ლითონის საცრემლე				86		
10	მინის ფართი	1240X1000		86		117.5	
11	მილი	⌀ 50			20.0		
12	ბადის ფართი	1000X20000				20.0	

საქართველოს ეროვნული მუზეუმის არქიტექტურული ჯგუფი
www.museum.ge
Email:
museum_architects@museum.ge

პროექტის სახელწოდება:
ვანის არქეოლოგიური მუზეუმის არქირექტურული პროექტი

სტადია:
არქიტექტურული პროექტი

ფურცლის დასახელება:
მოაჯირის სქემები კვანძებით

ფორმატი: A1
მასშტაბი: 1:100

თარიღი: 22.04.2015

საქართველოს ეროვნული მუზეუმი *ვანის მუზეუმის კულტურული მემკვიდრეობის ძეგლისა და ვანის არქეოლგიური მუზეუმის დაცვის პროექტის დეტალური დიზაინ-პროექტი* ხელშეკრულება # IDA/RDPII/CS/CQS/07-2014

შენიშვნა:

თვითნიველირებადი სხმული იატაკი:

საზოგადოებრივ სივრცეში უნდა იყოს პოლირებული პრიალა ზედაპირით, საგამოფენო სივრცეში ხორკლიანი.

ორთქლის ბარიერი:

ორთქლსაწინააღმდეგო მემბრანა–PE-foil

ფეხის ხმის იზოლაცია:

ექსტრუდირებული პოლიოეთილენი ბიტუმის ბაზაზე.

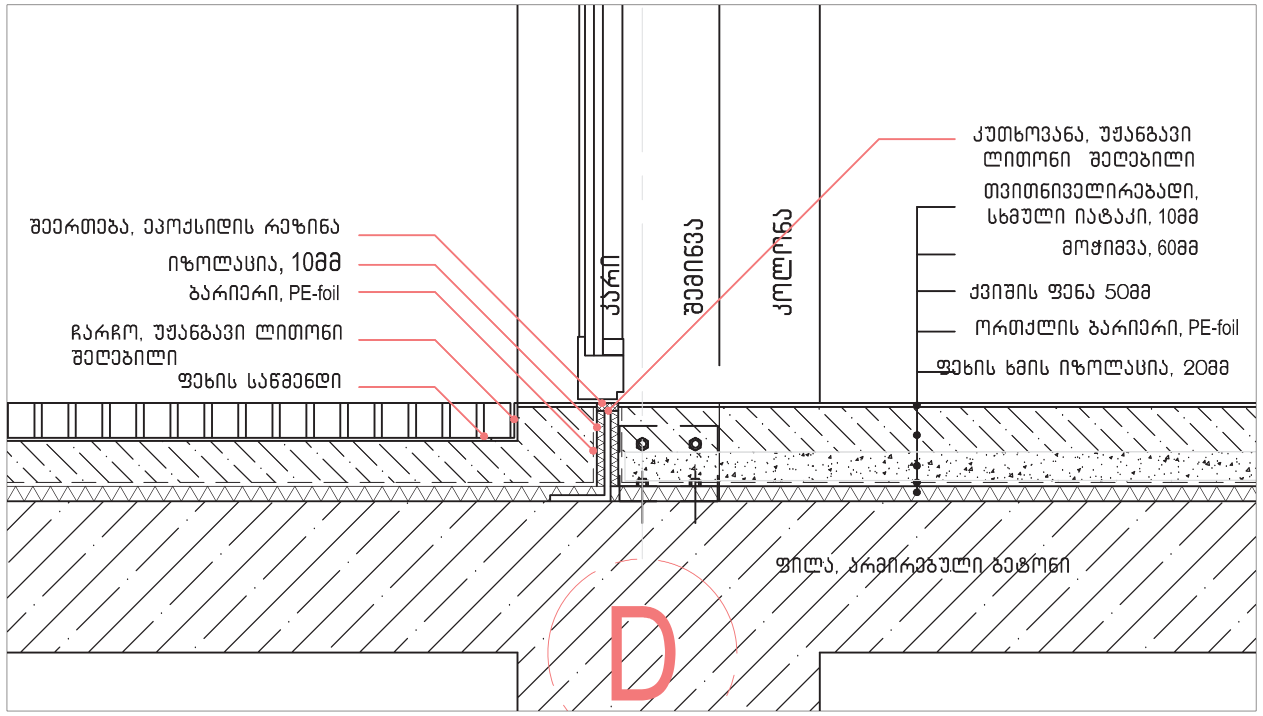

01 - იატაკის ფენილი/ პოლირება მოჭიმვა

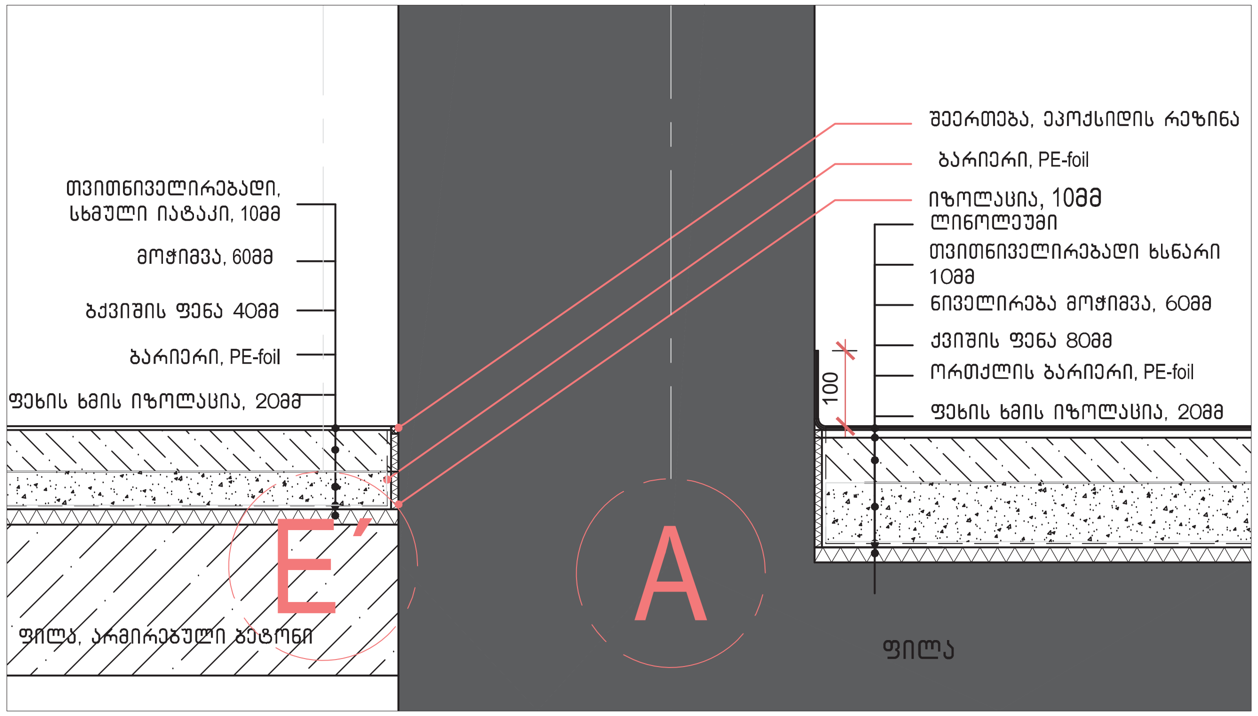

03 - იატაკის ფენილი/ ლინოლეუმი

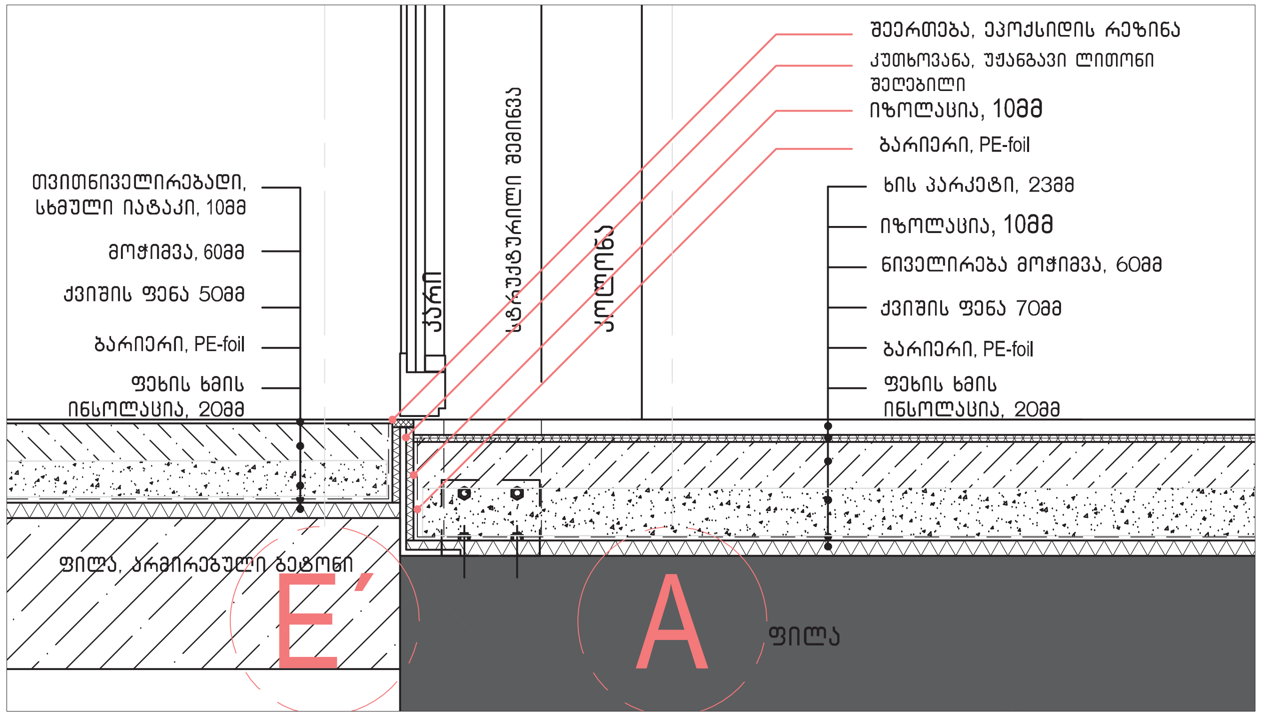

02 - იატაკის ფენილი/ ხის პარკეტი

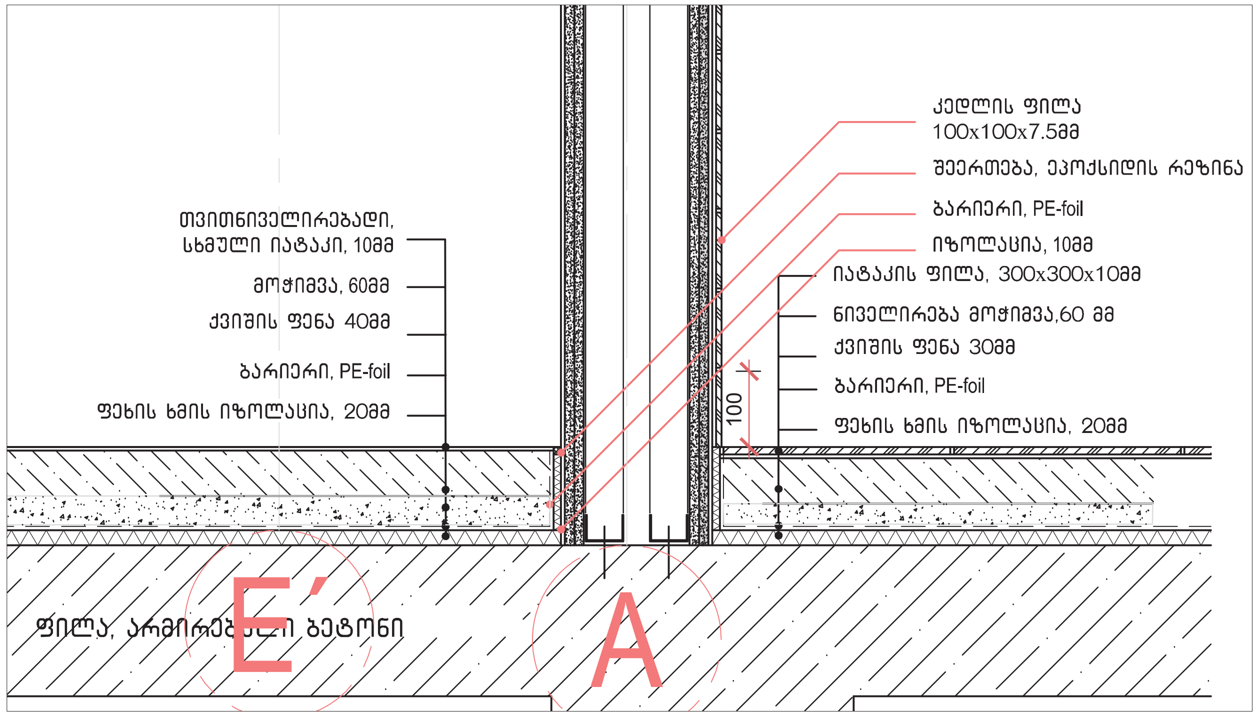

04 - იატაკის ფენილი/ იატაკის ფილა

პროექტზე მუშაობდა:	პროექტის სახელწოდება:	ფურცლის დასახელება:	ფორმატი: A3	AA2-
საქართველოს ეროვნული მუზეუმის არქიტექტურული ჯგუფი	ვანის არქეოლოგიური მუზეუმის არქიტექტურული პროექტი	იატაკის მოწყობის კვანძები	მასშტაბი: 1:10	
www.museum.ge	სტადია:			
Email: museum_architects@museum.ge	არქიტექტურული პროექტი		თარიღი: 01.02.2015	ფურცელი: A01

შენიშვნა:

თვითნიველირებადი სხმული იატაკი:

საზოგადოებრივ სივრცეში უნდა იყოს პოლირებული პრიალა ზედაპირით, საგამოფენო სივრცეში ხორკლიანი.

ორთქლის ბარიერი:

ორთქლსაწინააღმდეგო მემბრანა–PE-foil

ფეხის ხმის იზოლაცია:

ექსტრუდირებული პოლიოეთილენი ბიტუმის ბაზაზე.

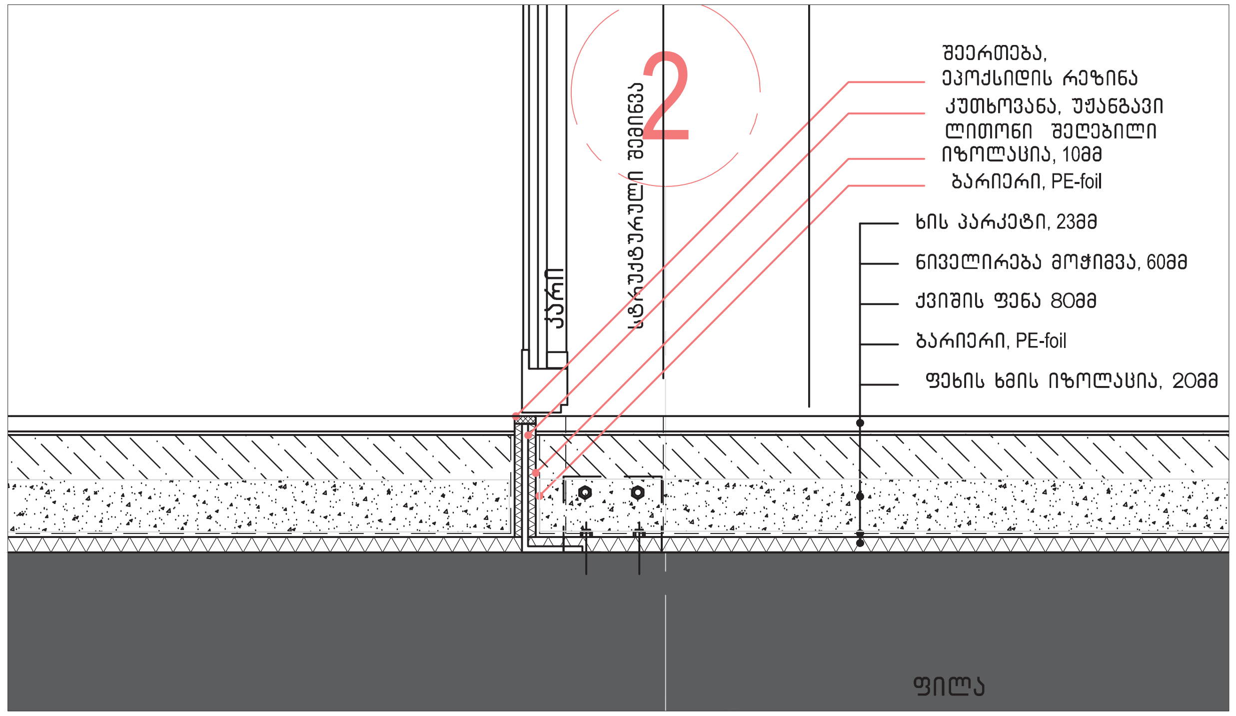

01 - ხის პარკეტი / ხის პარკეტი

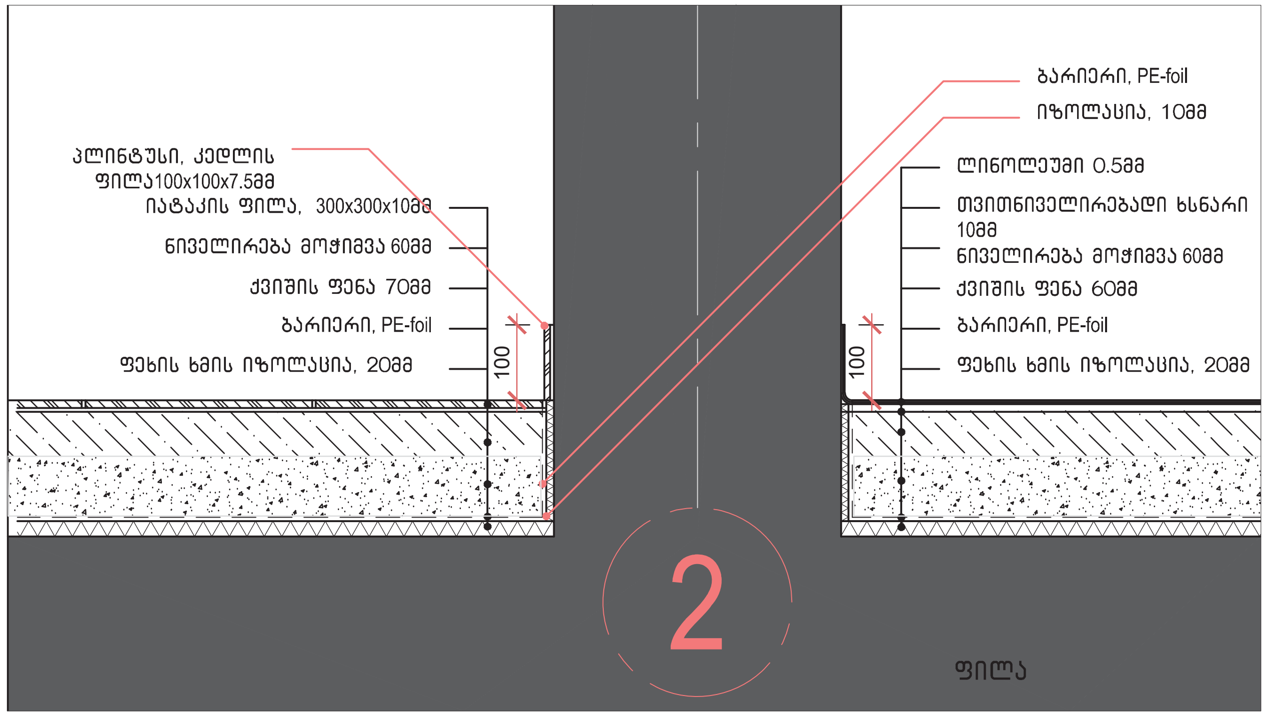

03 - იატაკის ფილა / ლინოლეუმი

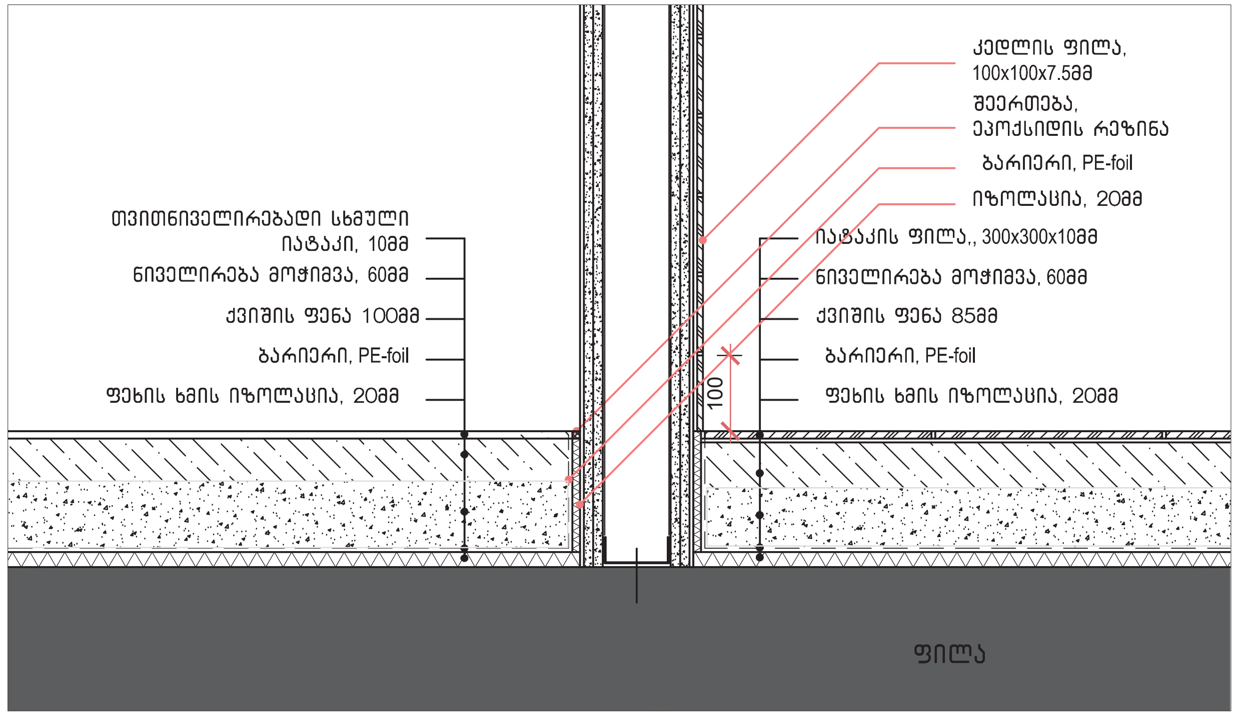

02 - მოჭიმვა იატაკის ფენილი / იატაკის ფილა

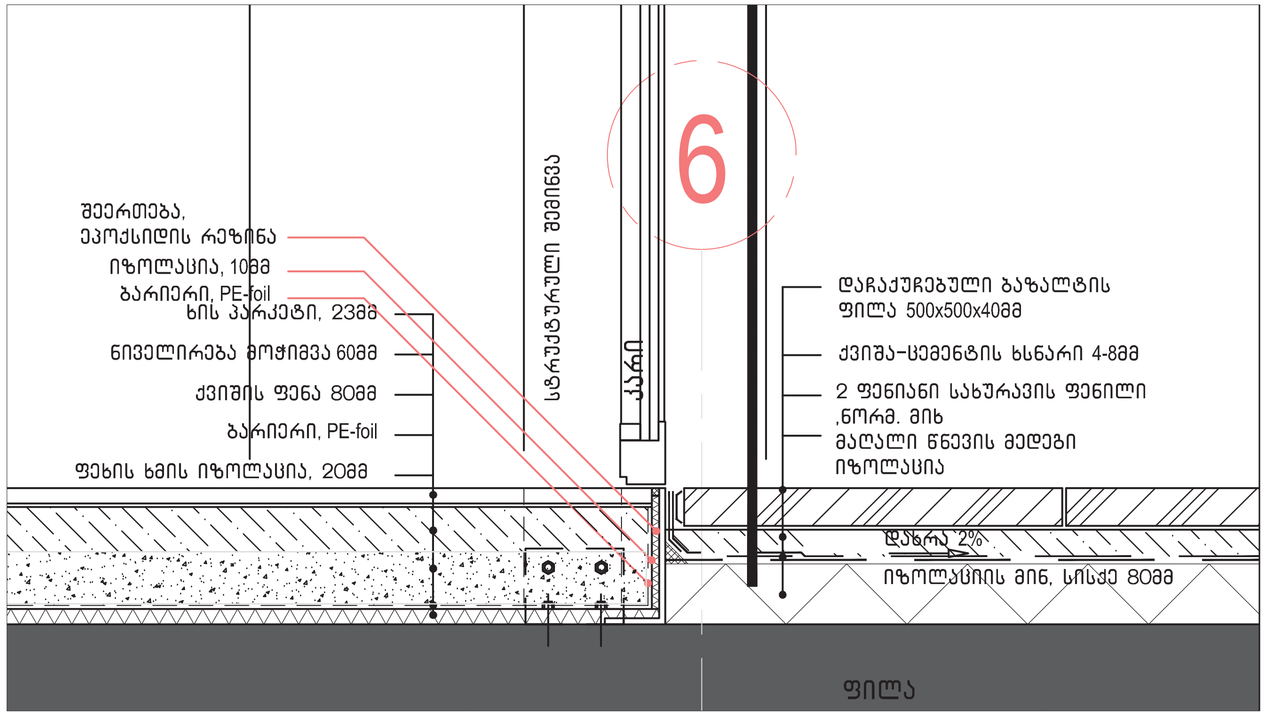

04 - ხის პარკეტი / ტერასის ფილა

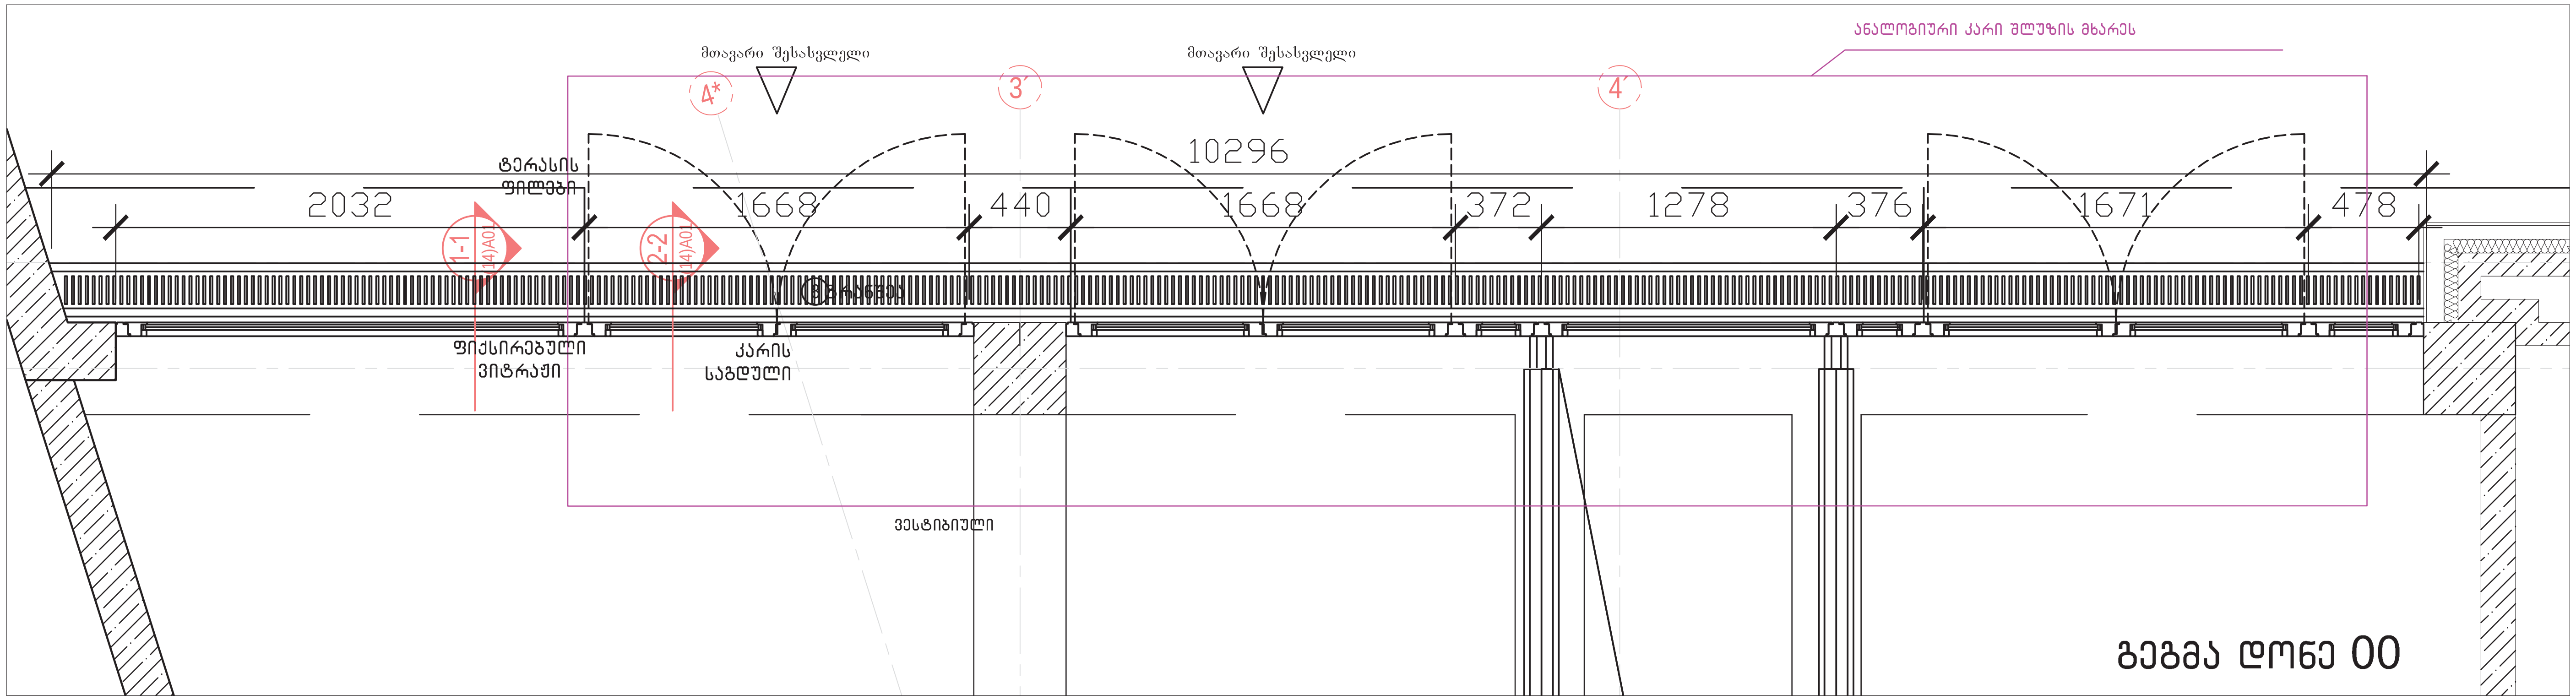

გეგმა დონე 00

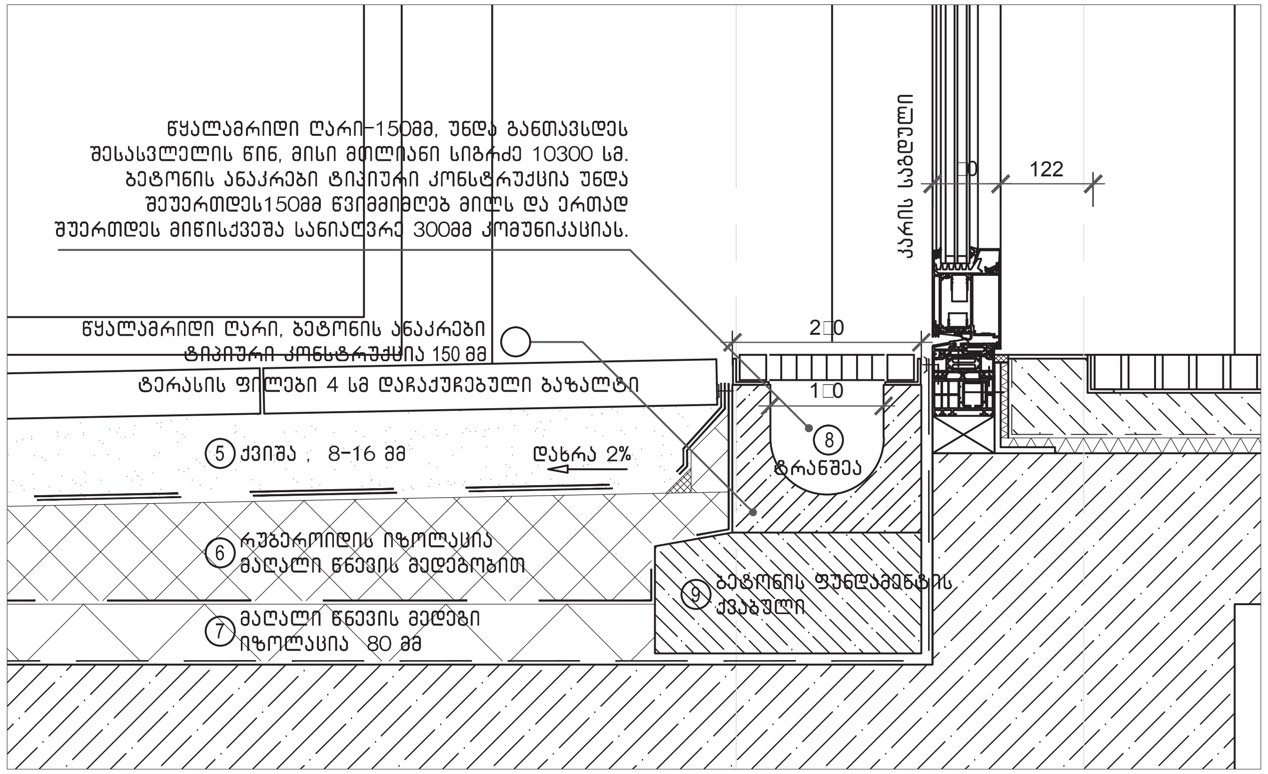

ჭრილი 1-1 - დეტალი

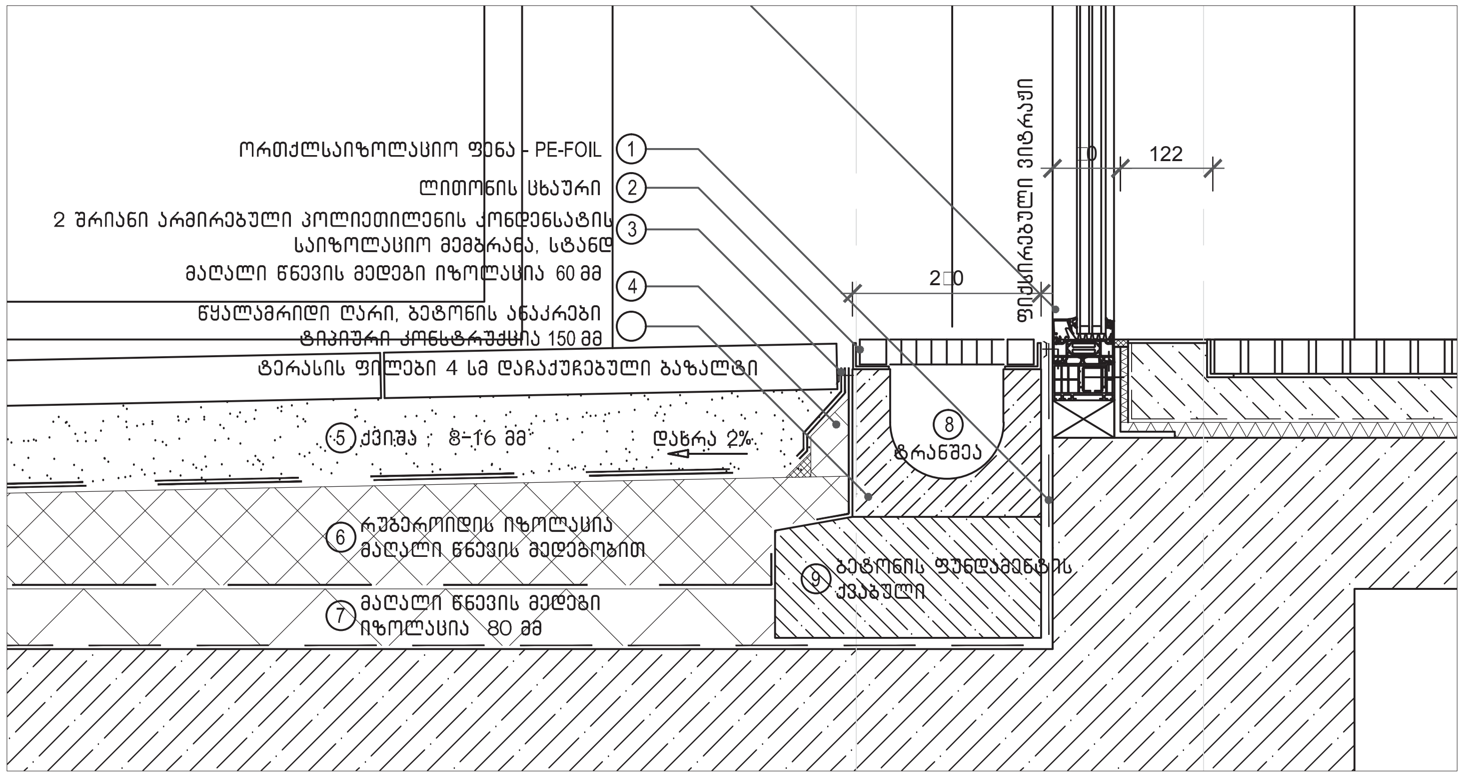

ჭრილი 2-2 - დეტალი

პროექტზე მუშაობდა: საქართველოს ეროვნული მუზეუმის არქიტექტურული ჯგუფი www.museum.ge Email: museum_architects@museum.ge	პროექტის სახელწოდება: ვანის არქეოლოგიური მუზეუმის არქირექტურული პროექტი. სტადია: არქიტექტურული პროექტი	ფურცლის დასახელება: ცენტრალური შესასვლელის მოწყობის კვანძები	ფორმატი: A3; მასშტაბი: 1:30□1:10; თარიღი: 22.04.2015; ფურცელი: AA(14) A01

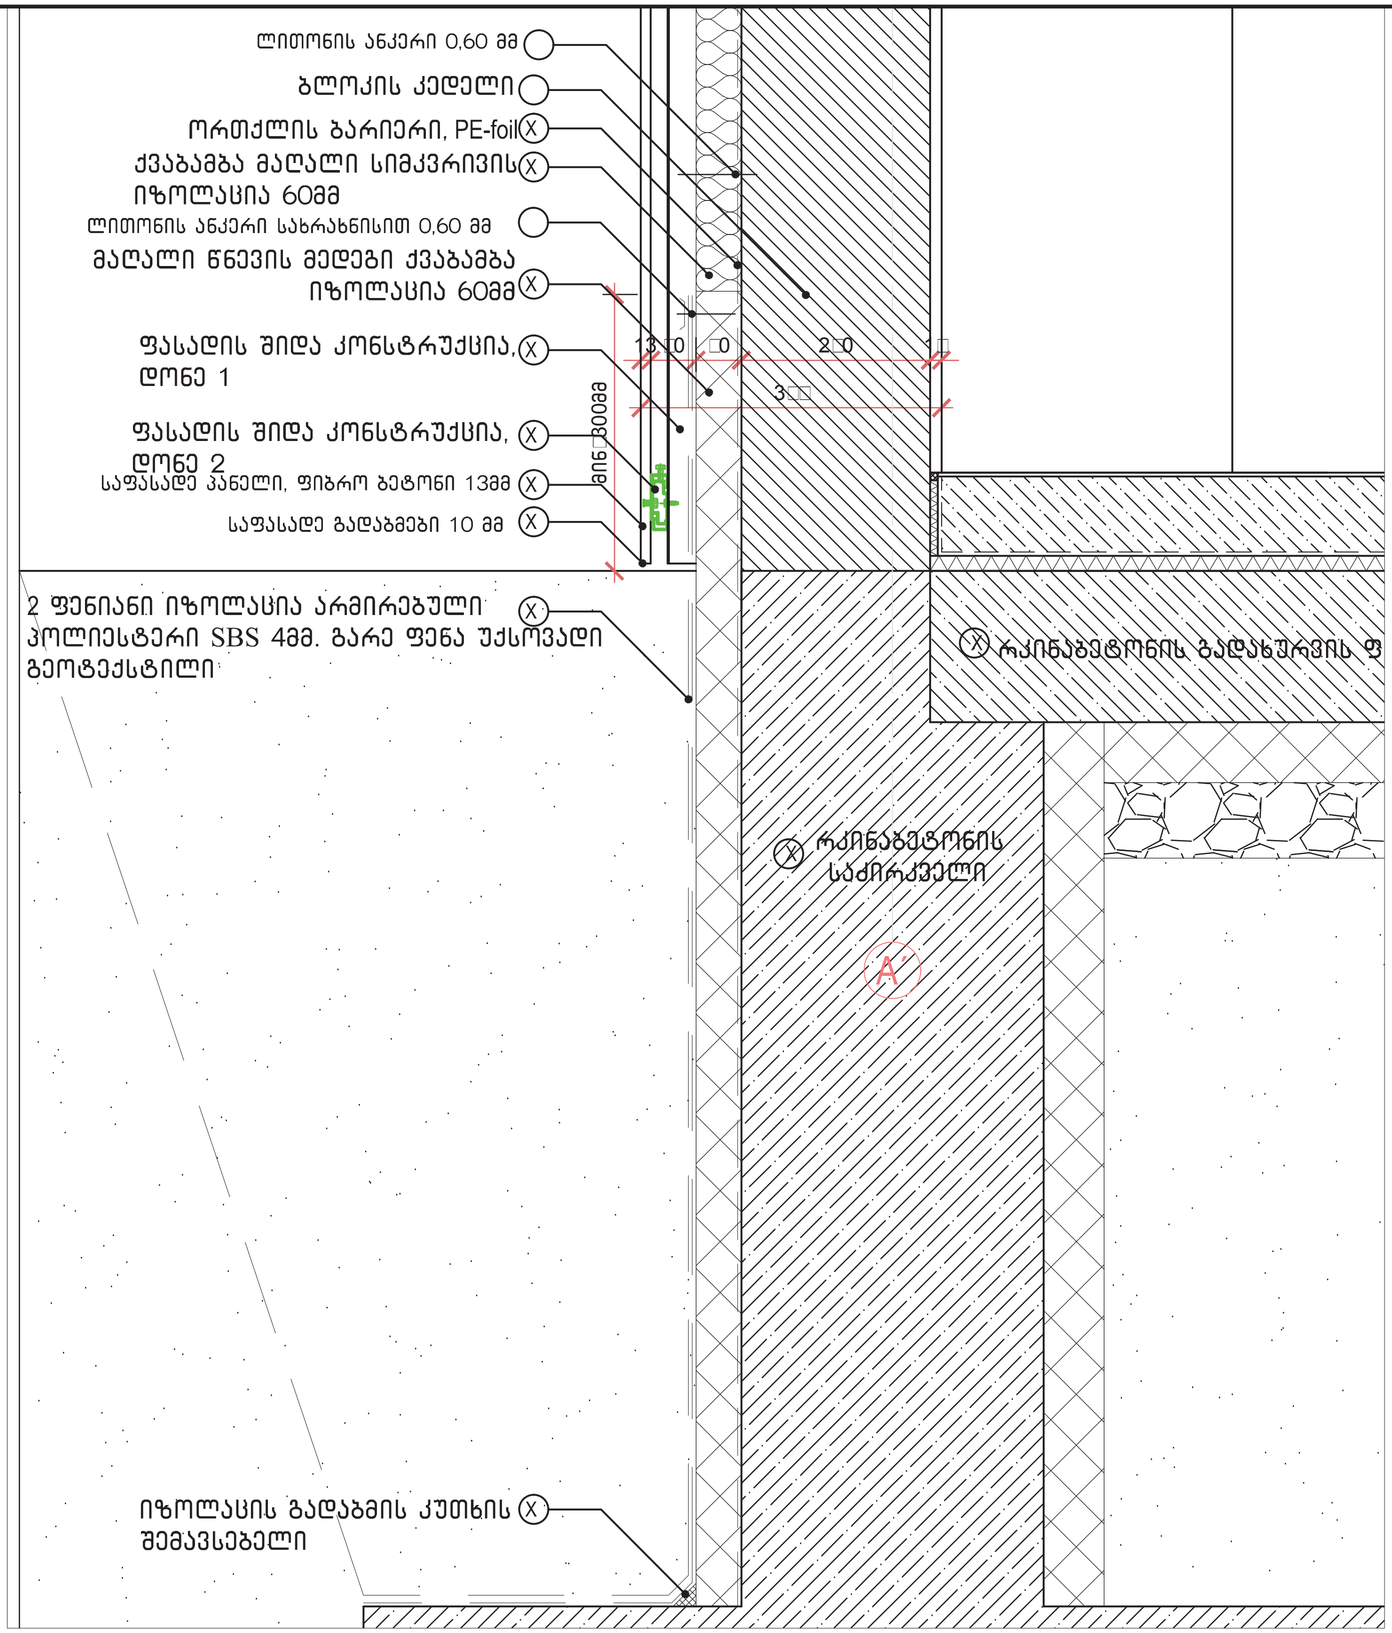

მიწისქვეშა მოპირკეთება (A)

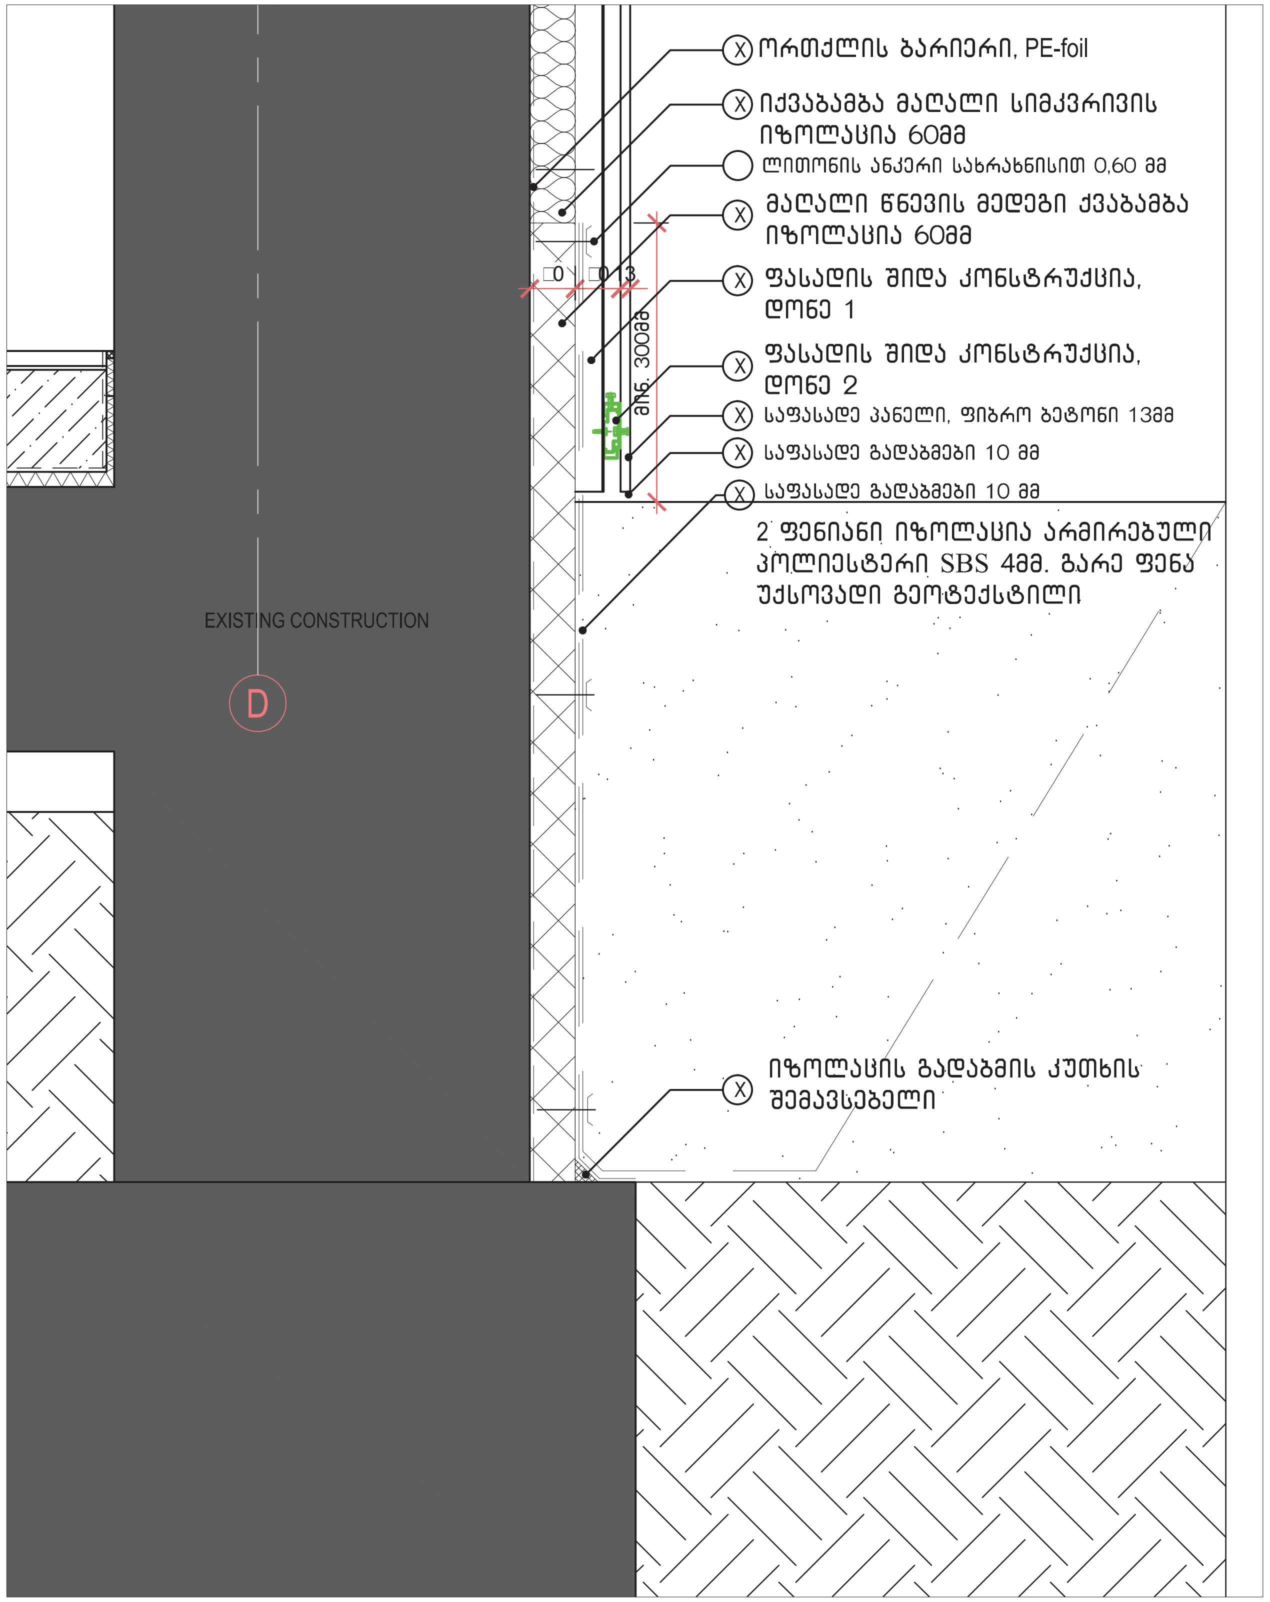

მიწისქვეშა მოპირკეთება (B)

პროექტზე მუშაობდა:	პროექტის სახელწოდება:	გვერდის დასახელება:		
საქართველოს ეროვნული მუზეუმის არქიტექტურული ჯგუფი www.museum.ge Email: museum_architects@museum.ge	ვანის არქეოლოგიური მუზეუმის არქიტექტურული პროექტი სტადია: არქიტექტურული პროექტი	მიწისქვეშა მოპირკეთება	ფორმატი: A3 მასშტაბი: 1: 10 თარიღი: 13.02.2015	AA(14) ფურცელი: A02

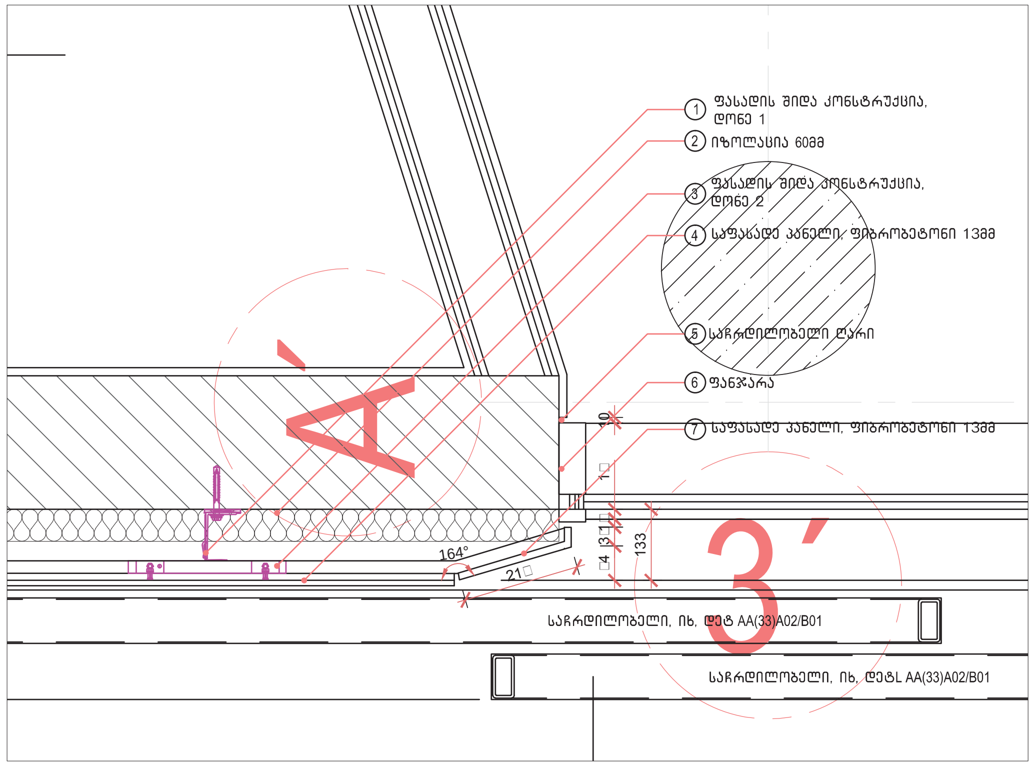

გეგმა ფანჯრის დეტალები

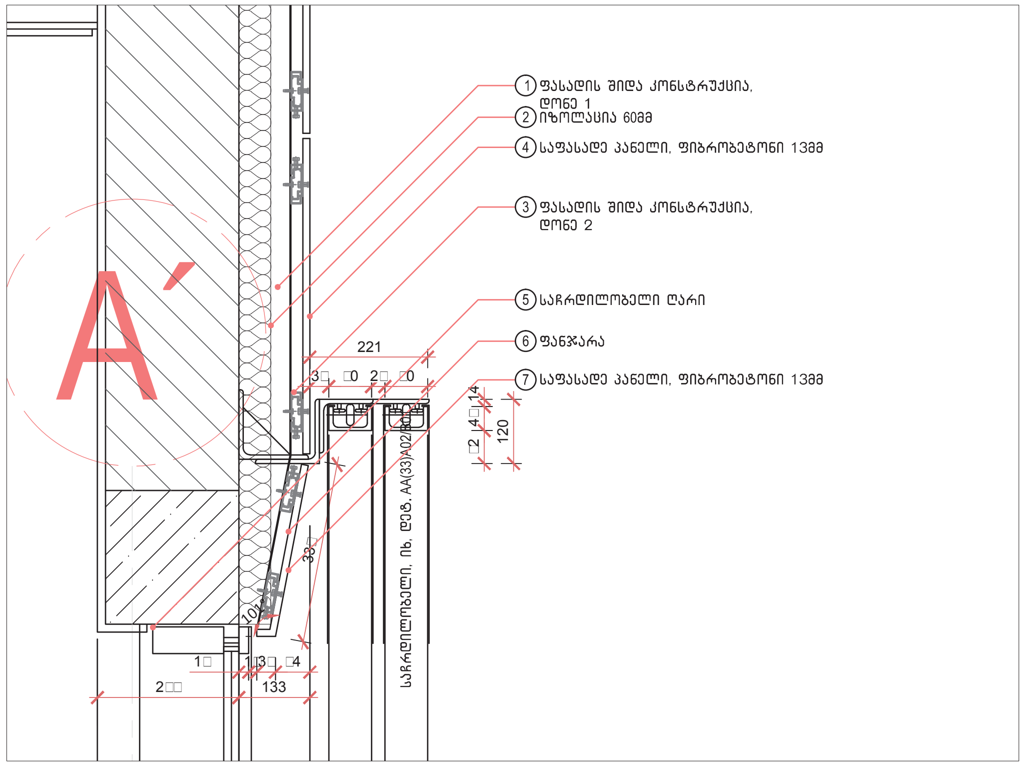

ჭრილი – ფანჯრის ზედა მხარე

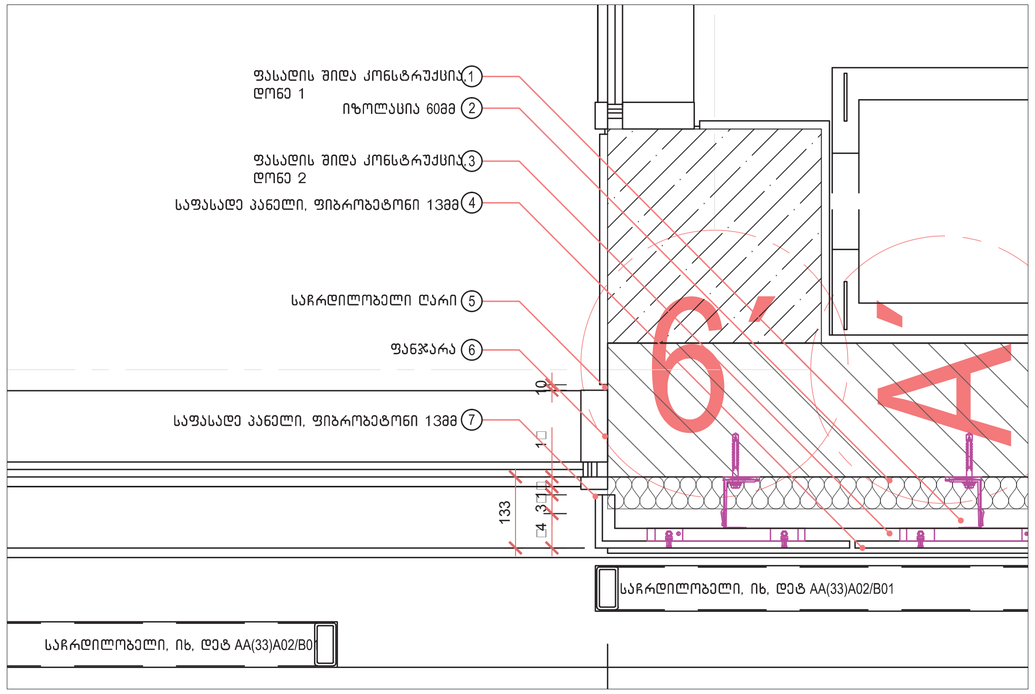

გეგმა – ფანჯრის დეტალები 2 ფანჯარა

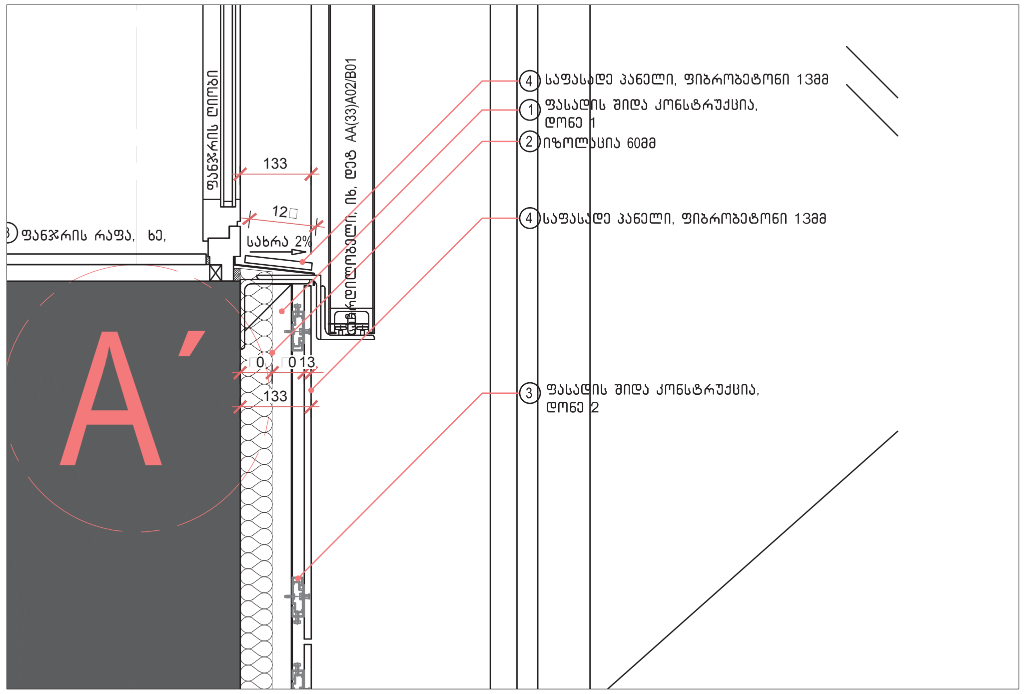

ჭრილი, გადმოსადები ფანჯარა

პროექტზე მუშაობდა:
საქართველოს ეროვნული მუზეუმის არქიტექტურული ჯგუფი
www.museum.ge
Email:
museum_architects@museum.ge

პროექტის სახელწოდება:
ვანის არქეოლოგიური მუზეუმის არქირექტურული პროექტი

სტადია:
არქიტექტურული პროექტი

გვერდის დასახელება:
ფანჯრის მოწყობის დეტალები

ფორმატი: A2
მასშტაბი: 1:10
თარიღი: 01.02.2015
ფურცელი:

AA□21□
A01

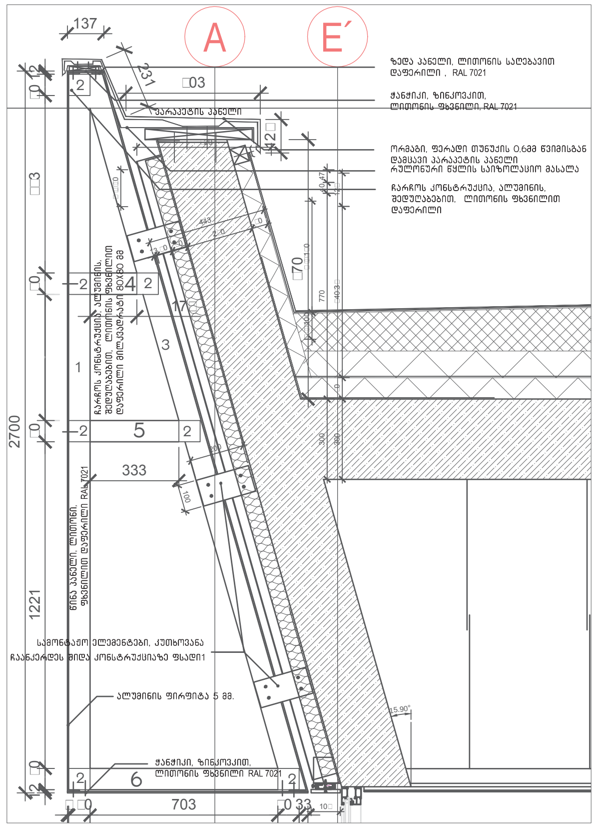

ჭრილი A-A

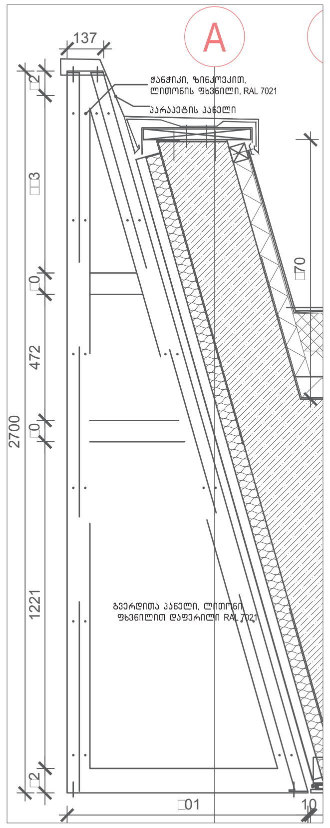

ჭრილი 1-1

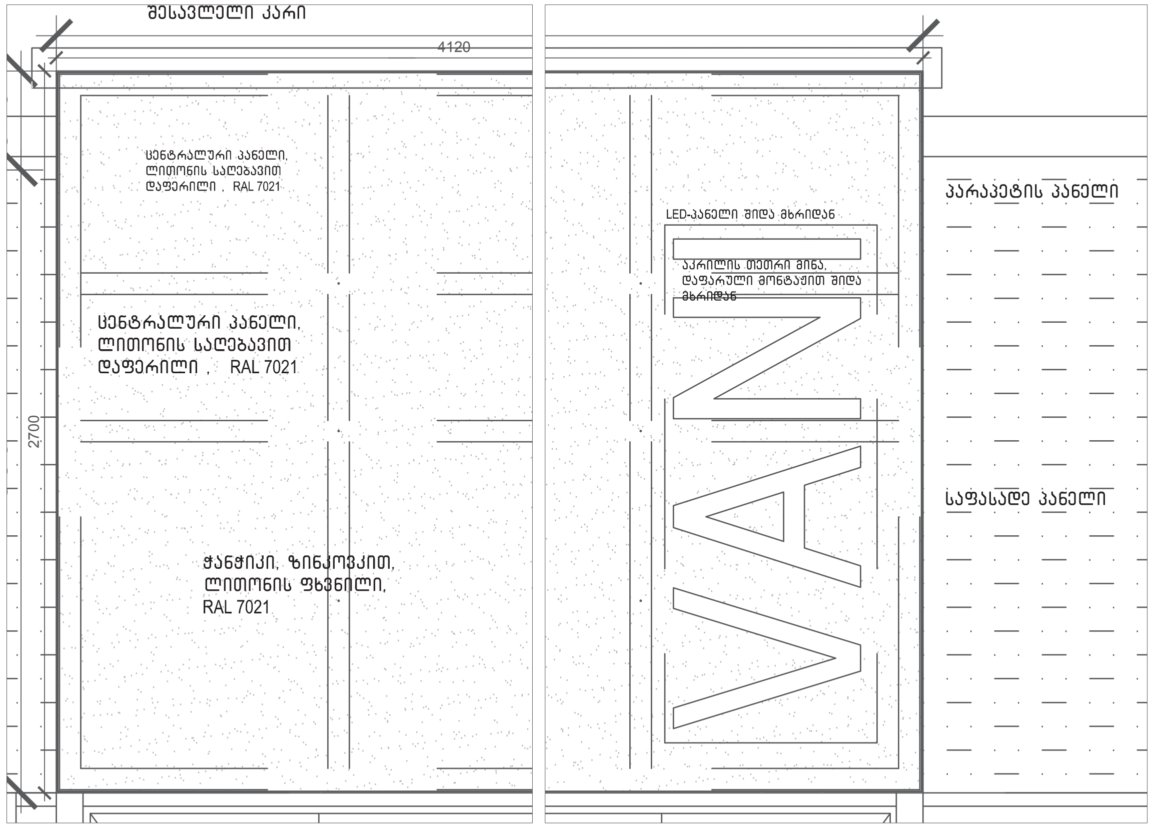

ჩრდილო დასავლეთ ფასადი

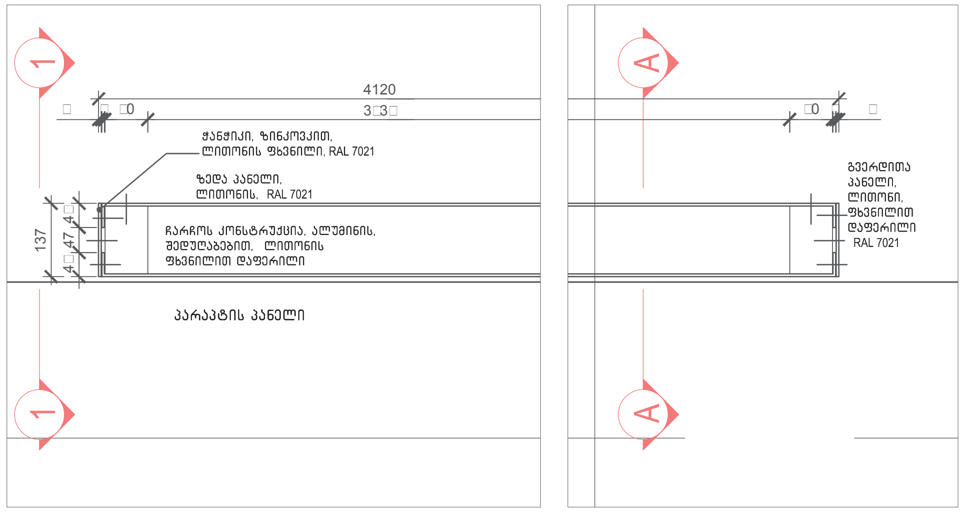

გეგმა დონე +1

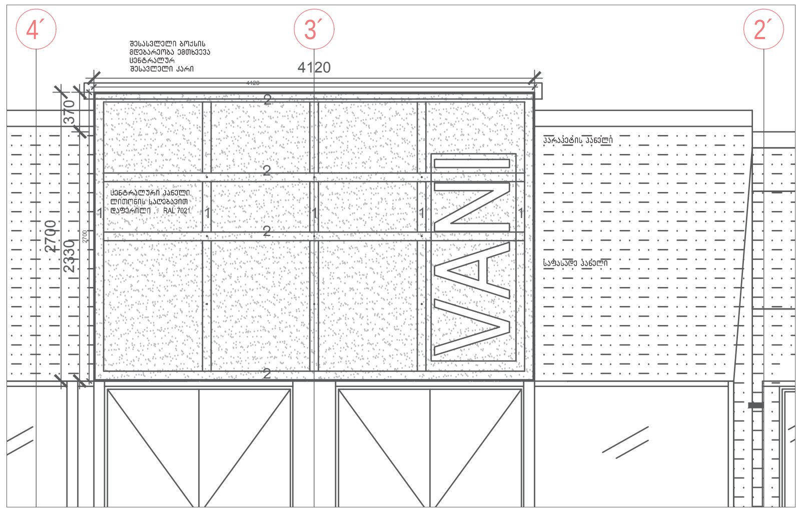

ჩრდილო დასავლეთ ფასადი

№	ალუმინის მილკვადრატი 80X80	რაო .
1	2700 მმ.	5 ც,
2	4120 მმ.	7 ც,
3	2800 მმ.	5 ც,
4	175 მმ.	5 ც,
5	333 მმ.	5 ც,
6	710 მმ.	5 ც,
	ალუმინის 5 მმ. ფურცელი	
7	4220 X 2800 მმ.	1 ც,
8	4220 X 2900 მმ.	1 ც,
9	4220 X 137 მმ.	1 ც,
10	4220 X 900 მმ.	1 ც,
11	2800 X 137 X 2900 X 900 მმ.	2 ც,
	ლითონის კუთხოვანა 100X150	
11	200 მმ.	15 ც,

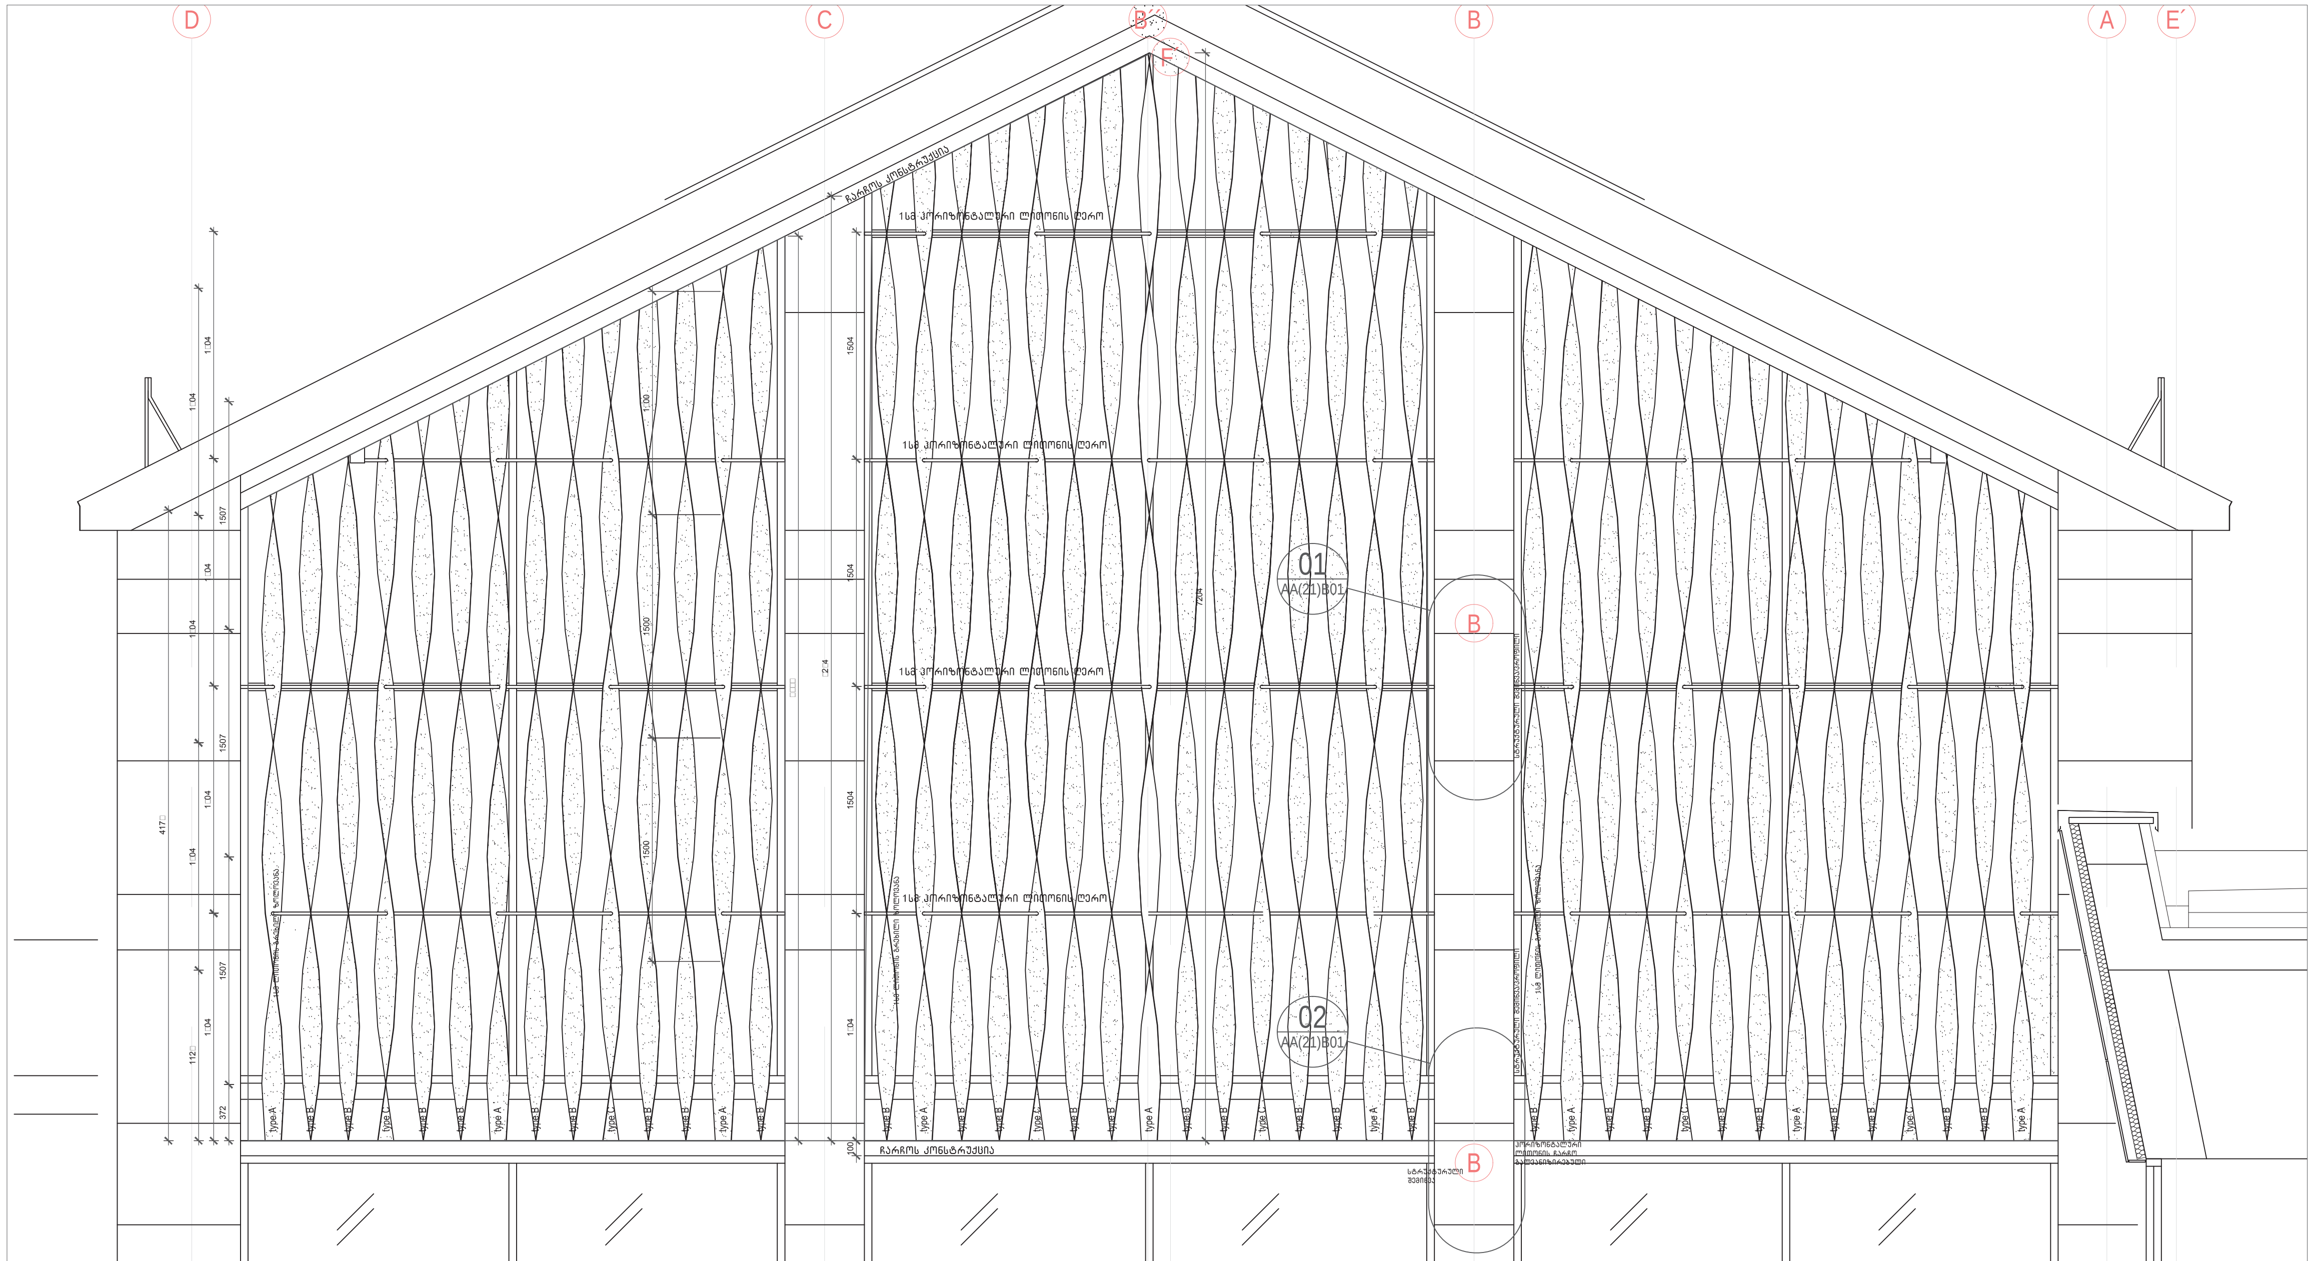

შენიშვნა; ლითონის ფარდა სამი ნაწილისგან შემდგარი კომპოზიციაა, ფარდა უნდა დამზადდეს რკინის სამჭედლოში (სამჭედლოში), არქიტექტორის ზედამხედველობის ქვეშ. ლითონის ფურცელი 1 სმX 15 სმ–ზე უნდა დაიგრიხოს ერთი არასრული ბრუნით (180)გრადუსი -1500სანტიმეტრზე, უნდა დაჩაქუჩდეს ცხელი წესით და შეიღებოს, დაძველებული ბრინჯაოს ფრად გალვანიზების წესით. ფირფიტების სიმაღლე სხვადასხვა, ნაკეთობის სრული ფართობი–63 კვადრატული მეტრია. ფარდა უნდა ჩამონტაჟდეს ლითონის გალვანიზირებულ ჩარჩოში, გამაგრდეს 1–სმ ლითონის ღეროებით და დაიკიდოს ფასადზე.

სამხრეთ დასავლეთის ფასადი – ლითონის ფარდა

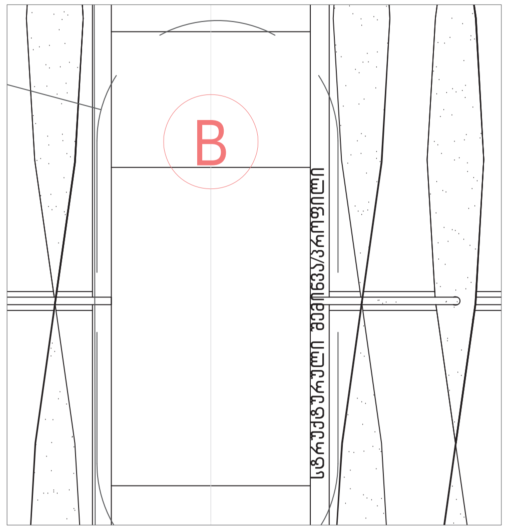

ფასადის დეტალი 01

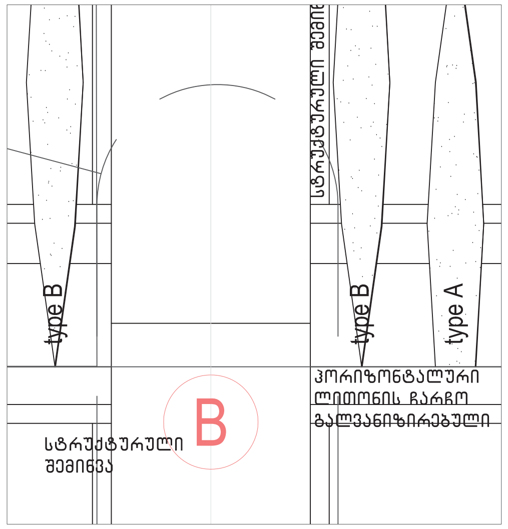

ფასადის დეტალი 02

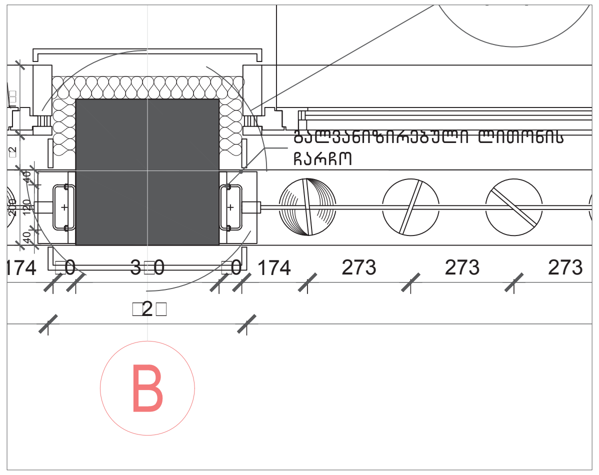

გეგმა დეტალი 03

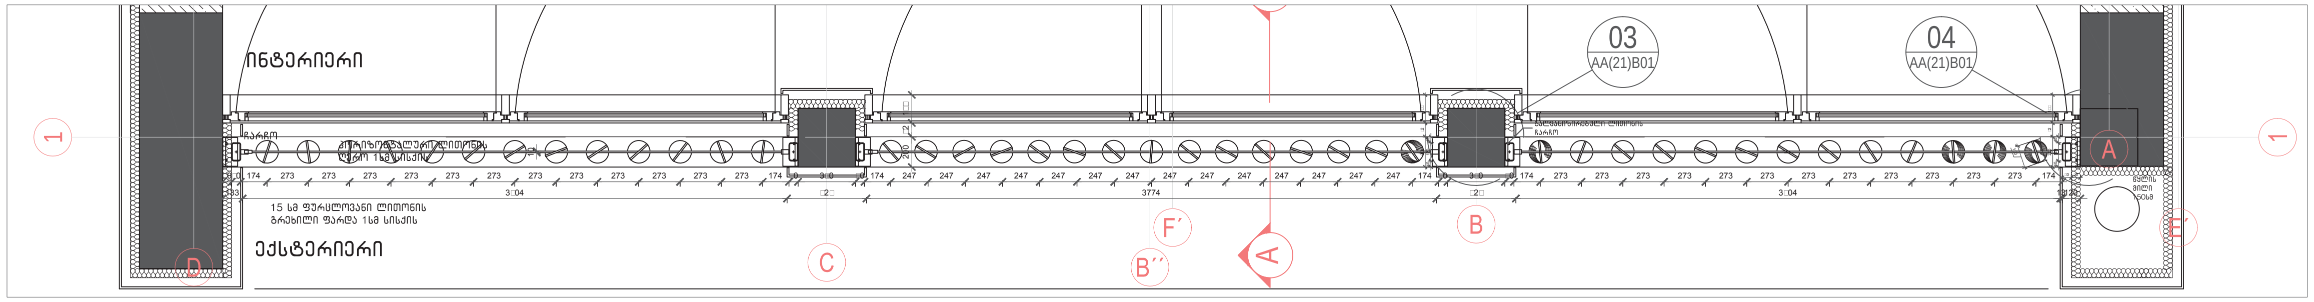

გეგმა +1

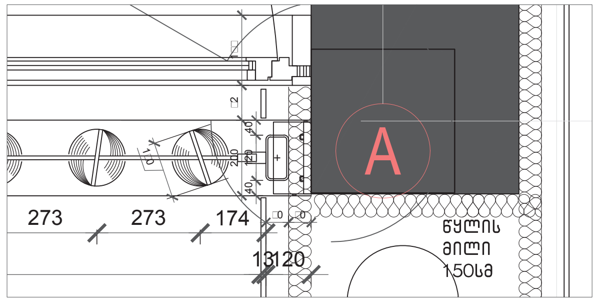

გეგმა– დეტალი 04

პროექტზე მუშაობდა:
საქართველოს ეროვნული მუზეუმის არქიტექტურული ჯგუფი
www.museum.ge
Email:
museum_architects@museum.ge

პროექტის სახელწოდება:
ვანის არქეოლოგიური მუზეუმის არქიტექტურული პროექტი

სტადია:
არქიტექტურული პროექტი

ფურცლის დასახელება:
ფასადის ლითონის ფარდა

ფორმატი: A1
მასშტაბი: 1:25□ 1:10

თარიღი: 22.04.2015

ფურცელი:

AA(21)
□01

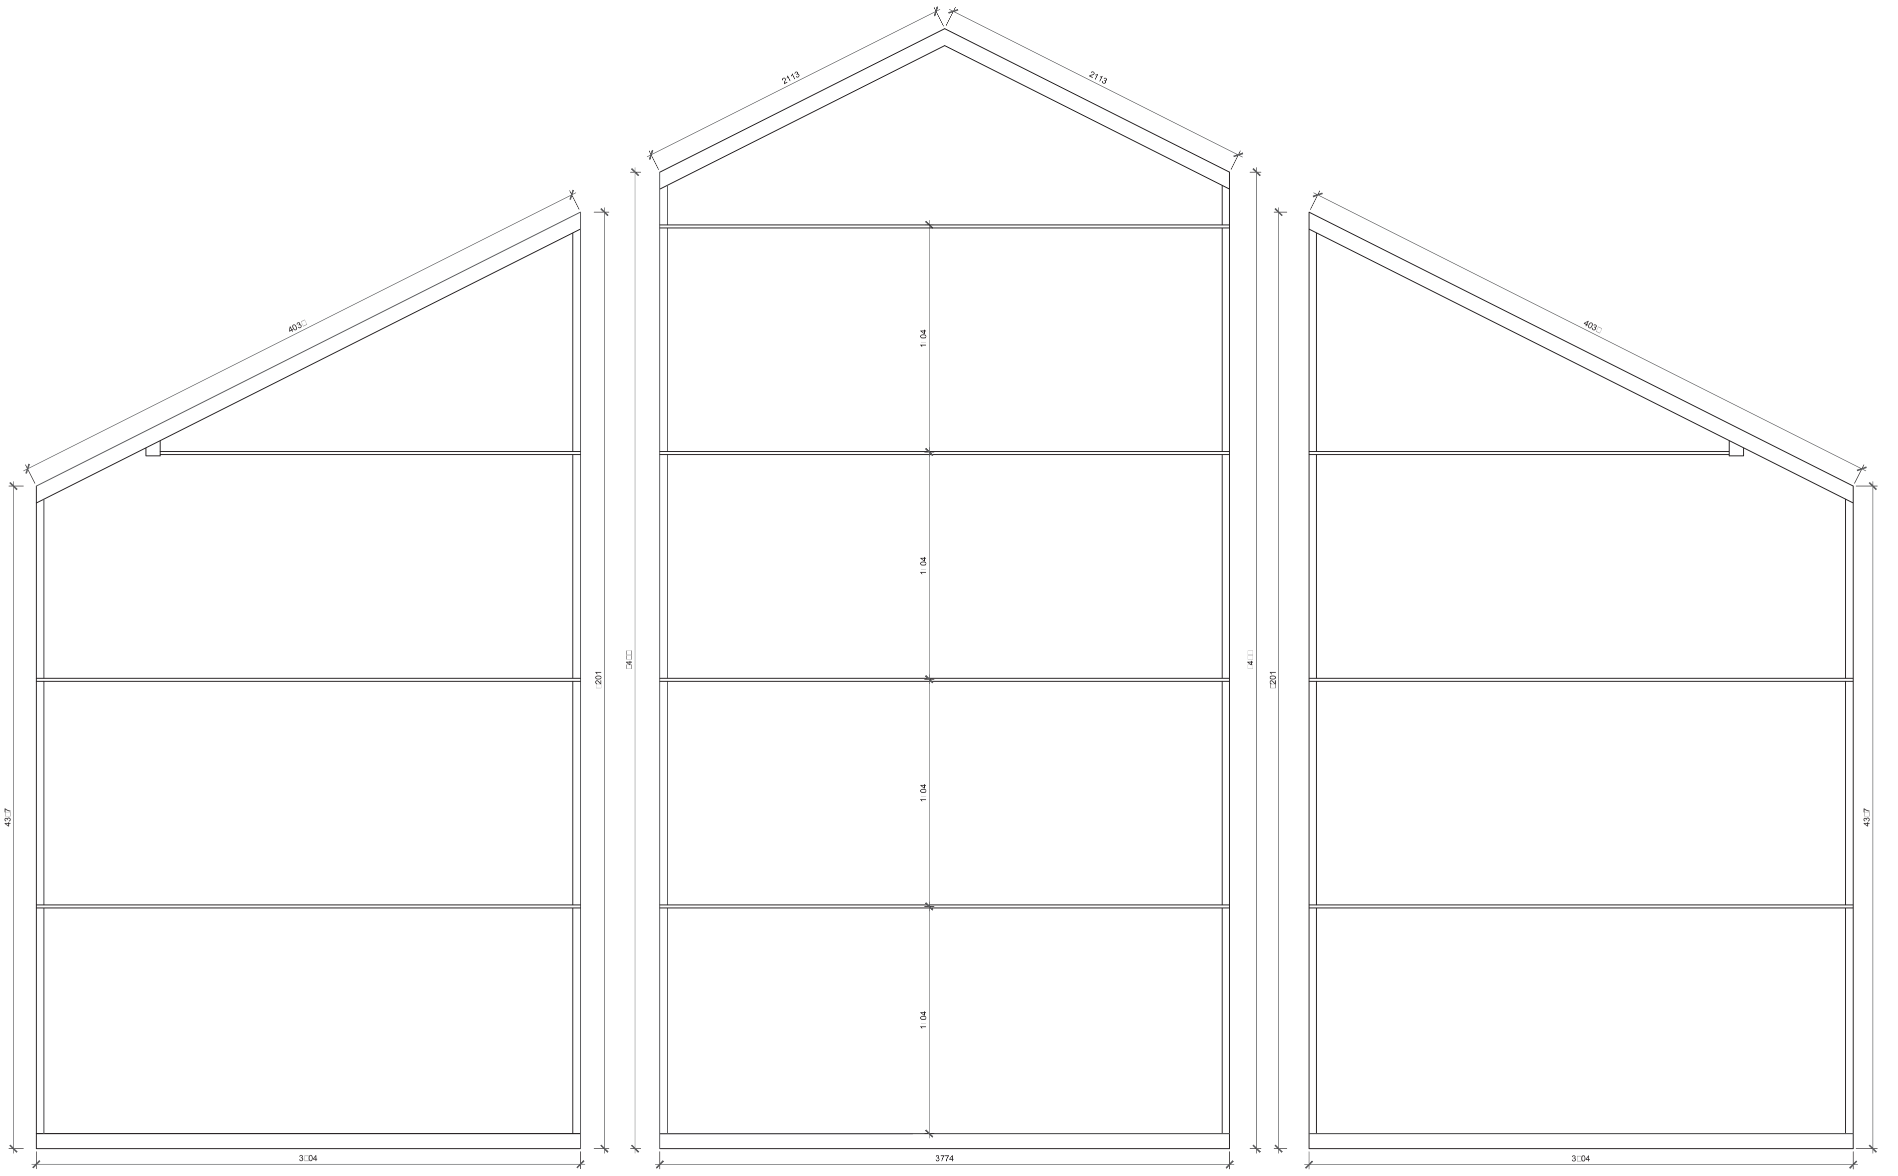

ლითონის ჩარჩოს სქემა სამხრეთ დასავლეთის ფასადზე

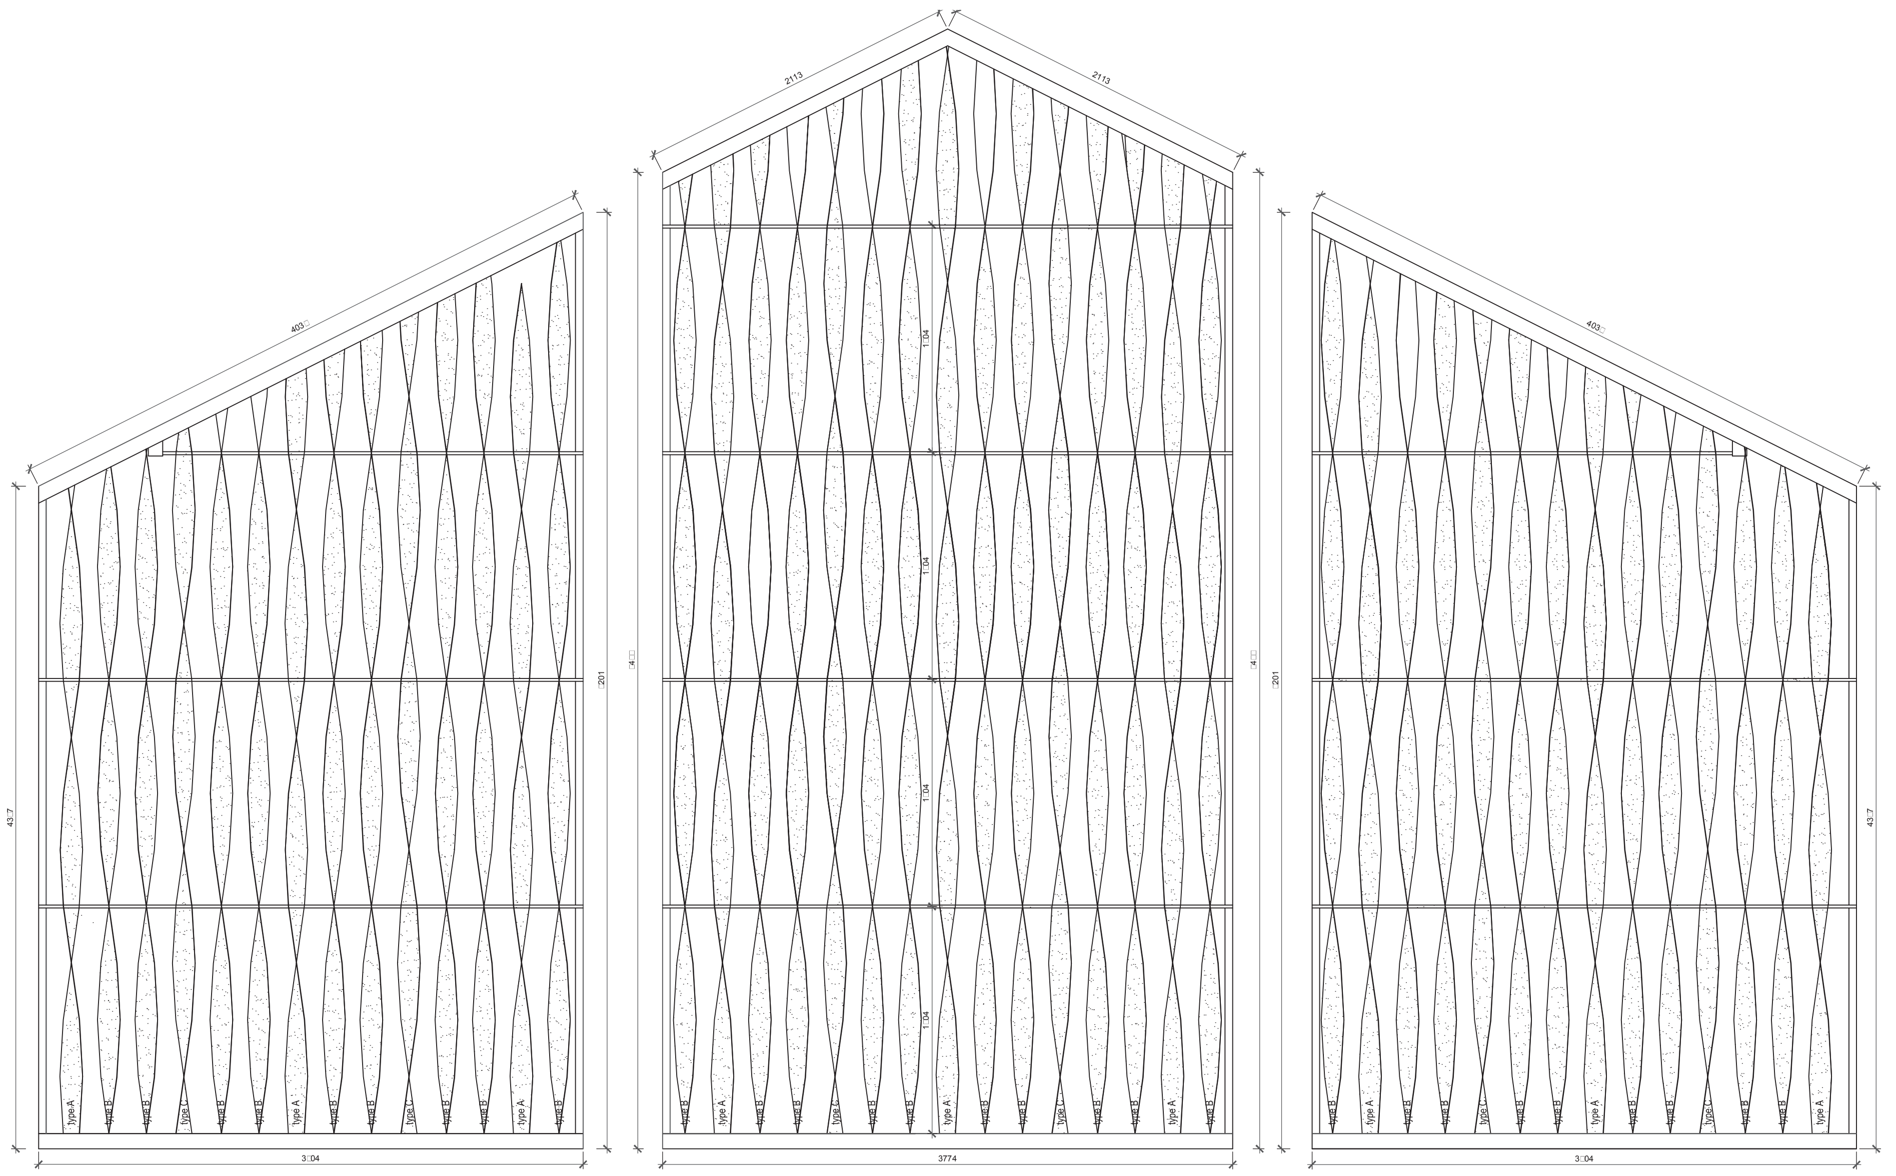

ბრინჯაოს ფარდის სქემა სამხრეთ დასავლეთის ფასადზე

სპეციფიკაცია

№	დასახელება	განზომილ. $მ^2$	სიგრძე მ.	რაოდენობა	სულ
1	ლითონის გრეხილი ზოლოვანა (გალვანიზებული) (სისქე 1სმ)	—	266.6	43	266.6 მ
2	ლითონის ჰორიზონტალური ჩარჩო (გალვანიზებული) 100X200მმ	—	23.28	—	23.28 მ
3	ლითონის ვერტიკალური ჩარჩო (გალვანიზებული) 120X60მმ	—	34.11	—	34.11 მ
4	ლითონის ჰორიზონტალური ღერო (□□1სმ)	—	35.08	—	35.08 მ

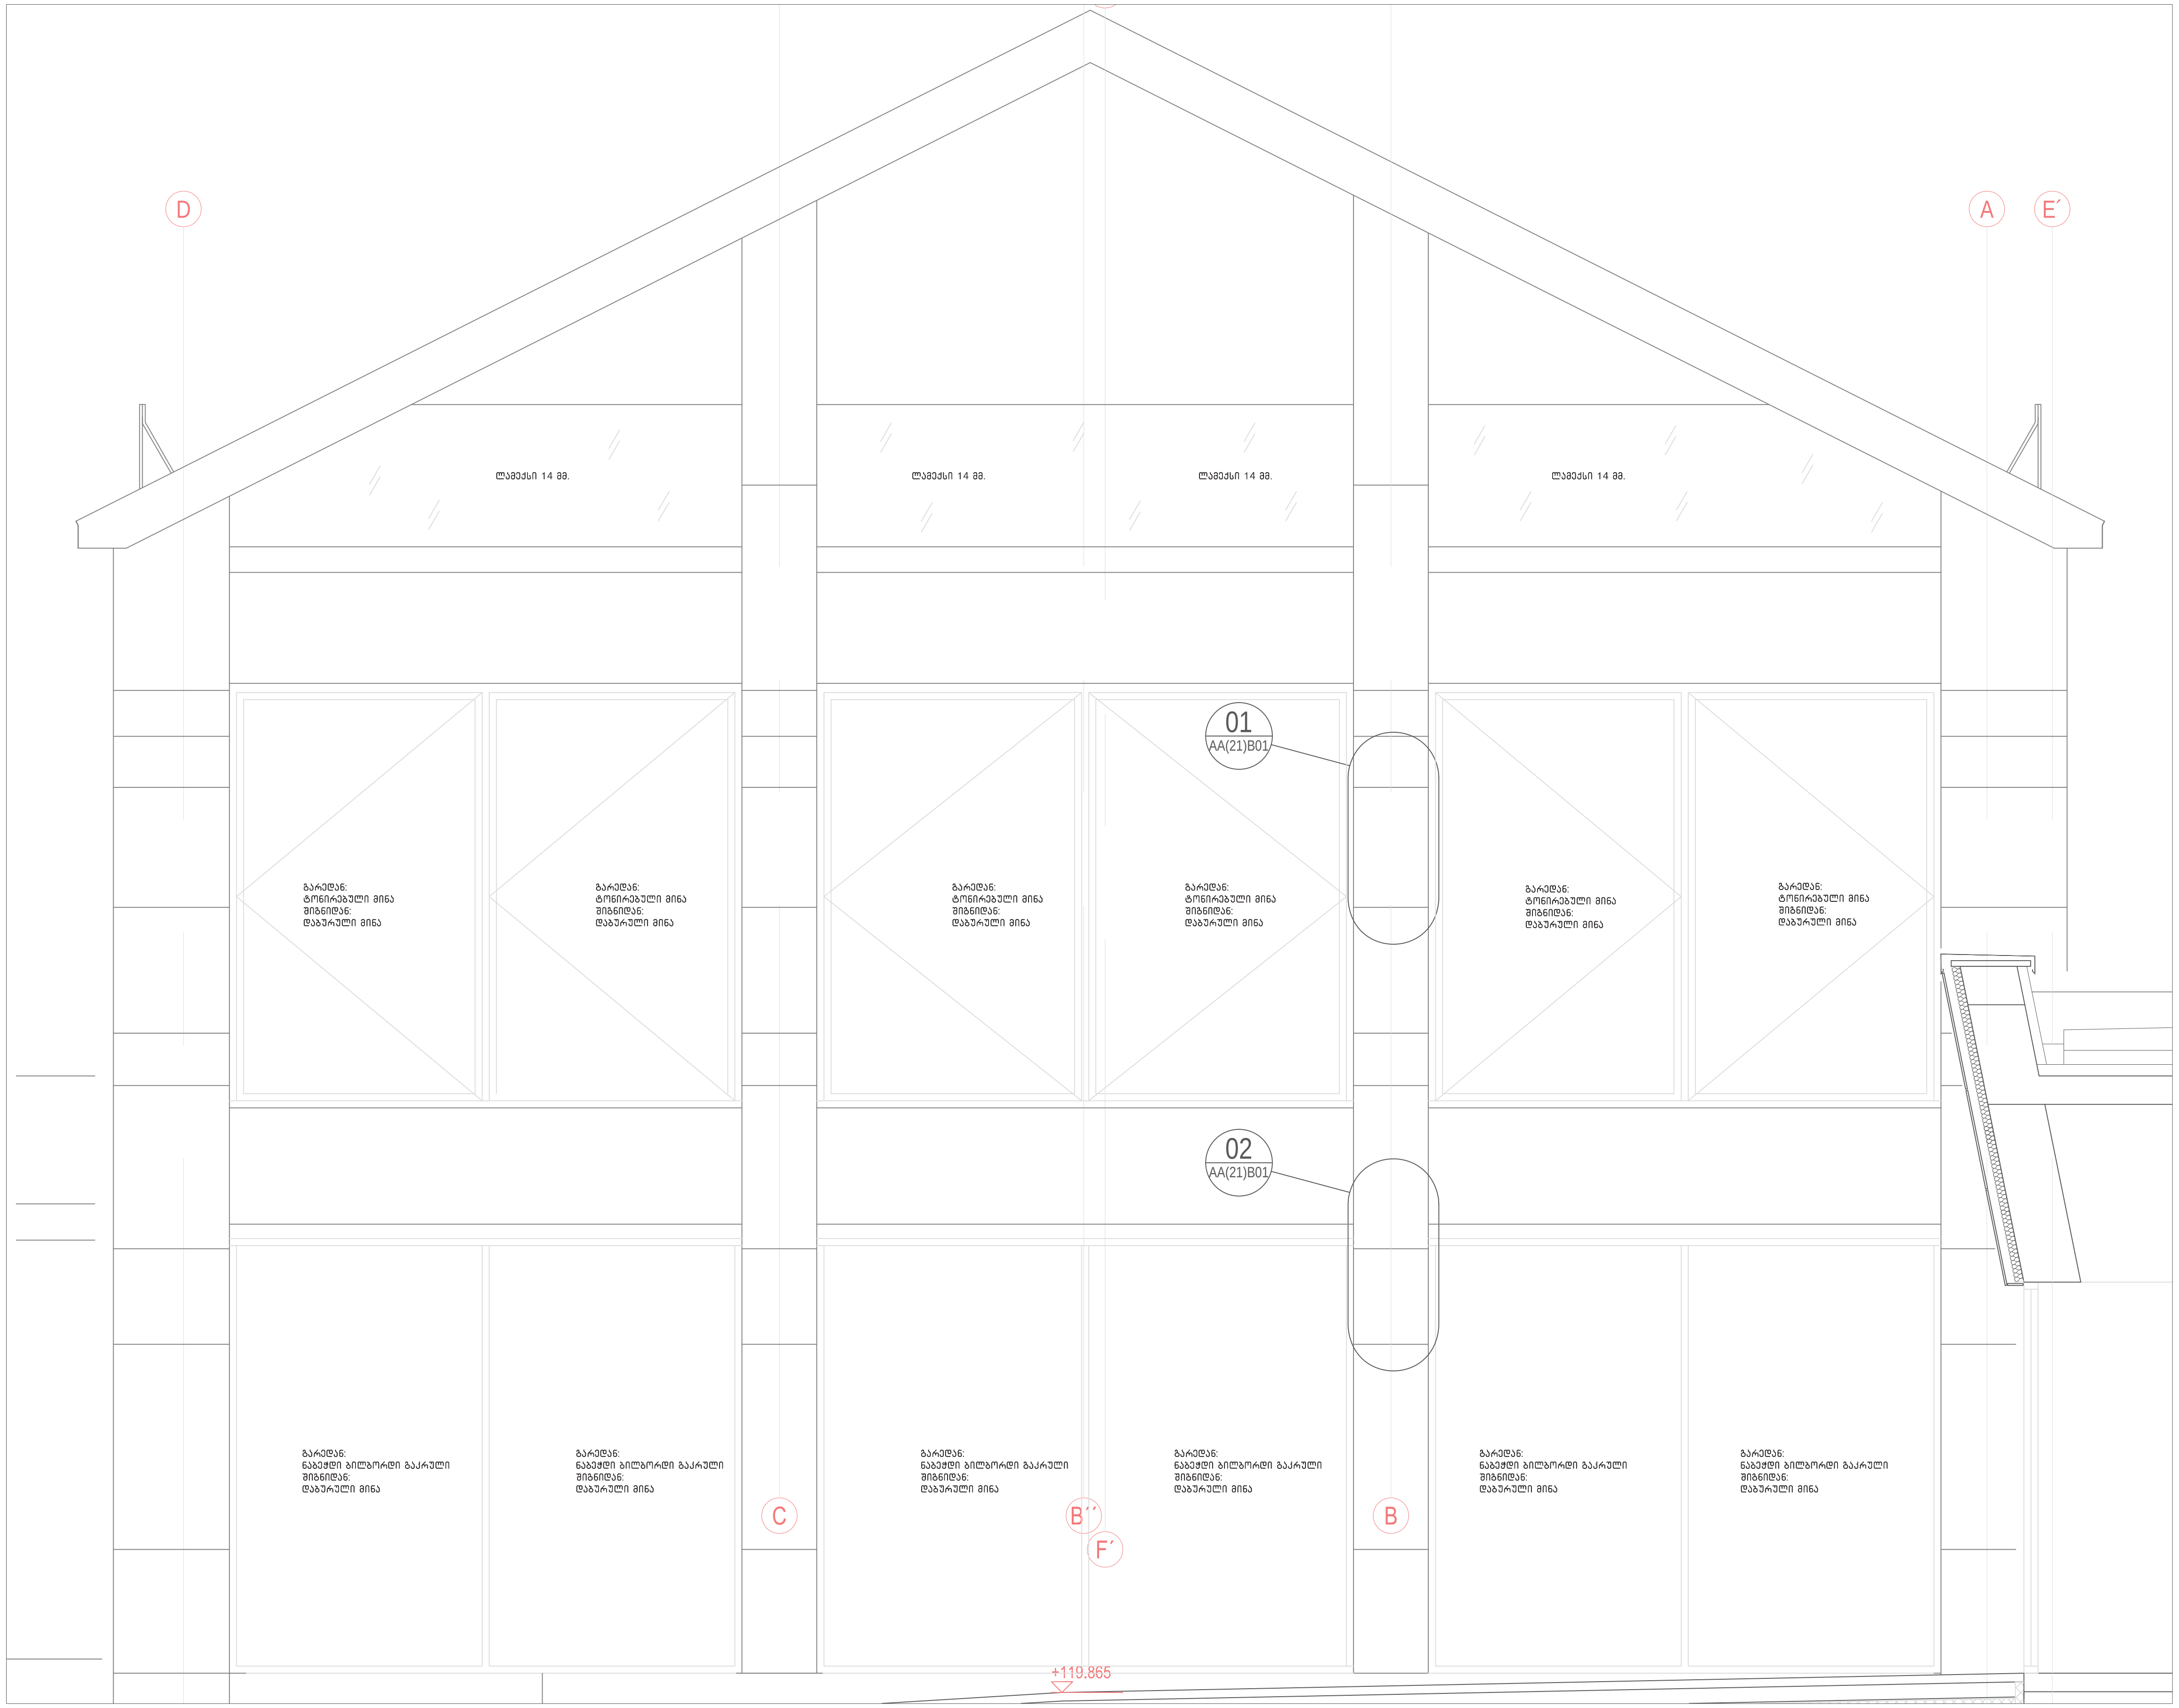

სამხრეთ დასავლეთის ფასადი - გარე ვიტრაჟები

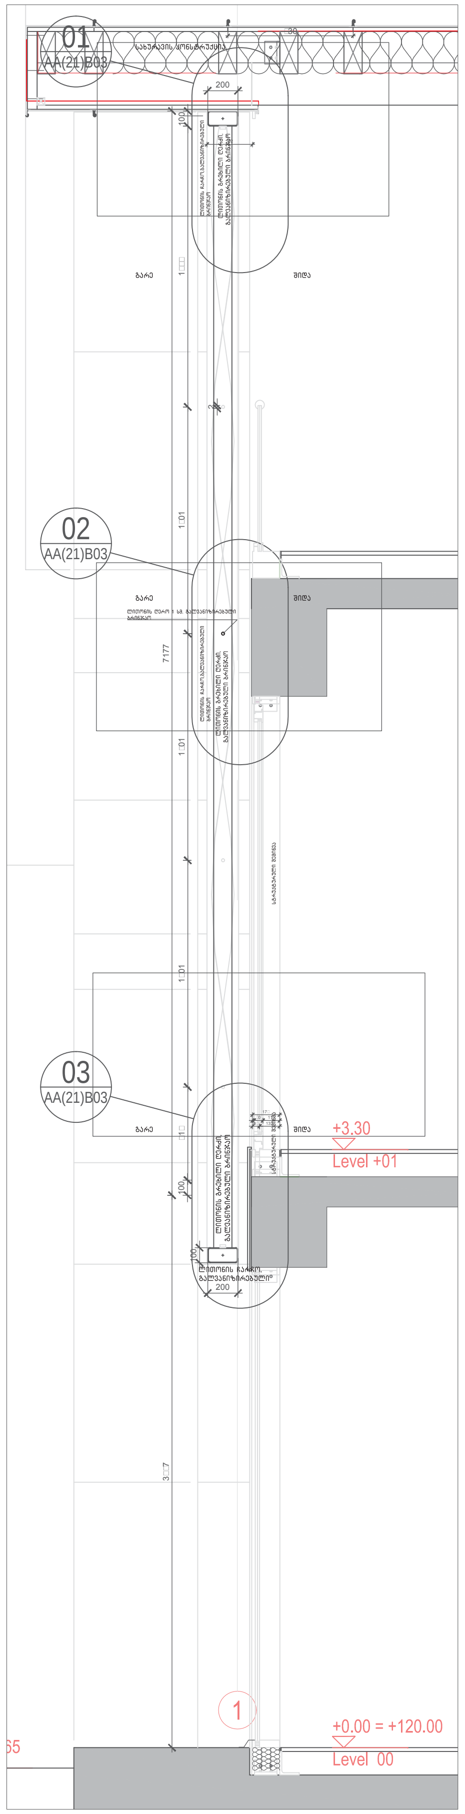

ჭრილი A-A

პროექტზე მუშაობდა:
საქართველოს ეროვნული მუზეუმის არქიტექტურული ჯგუფი
www.museum.ge
Email:
museum_architects@museum.ge

პროექტის სახელწოდება:
ვანის არქეოლოგიური მუზეუმის არქირექტურული პროექტი

სტადია:
არქიტექტურული პროექტი

გვერდის დასახელება:
სამხრეთ დასავლეთის ფასადი შემინვა

ფორმატი: A1
მასშტაბი: 1:25
თარიღი: 22.04.2015
ფურცელი:

AA(21)
□02

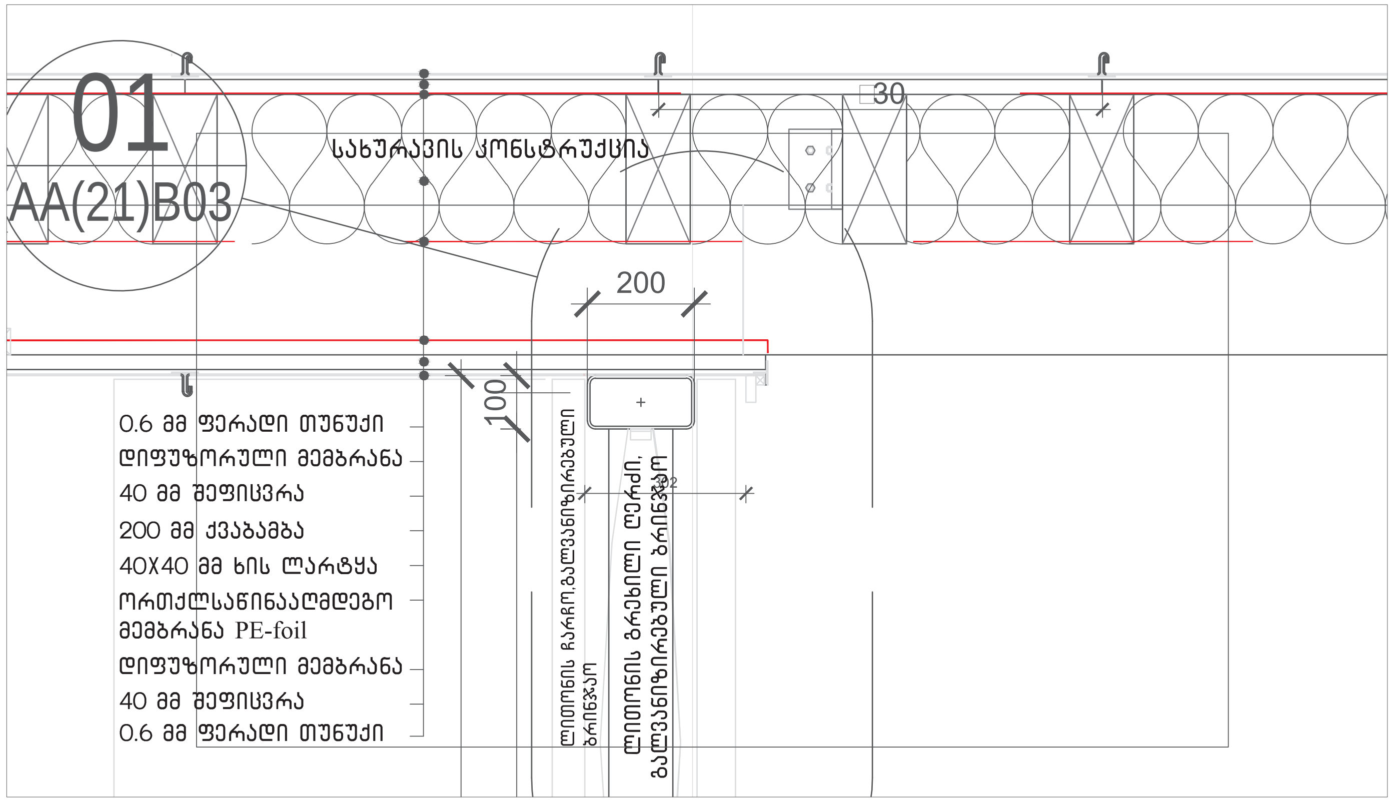

ჭრილი A-A - დეტალი 01

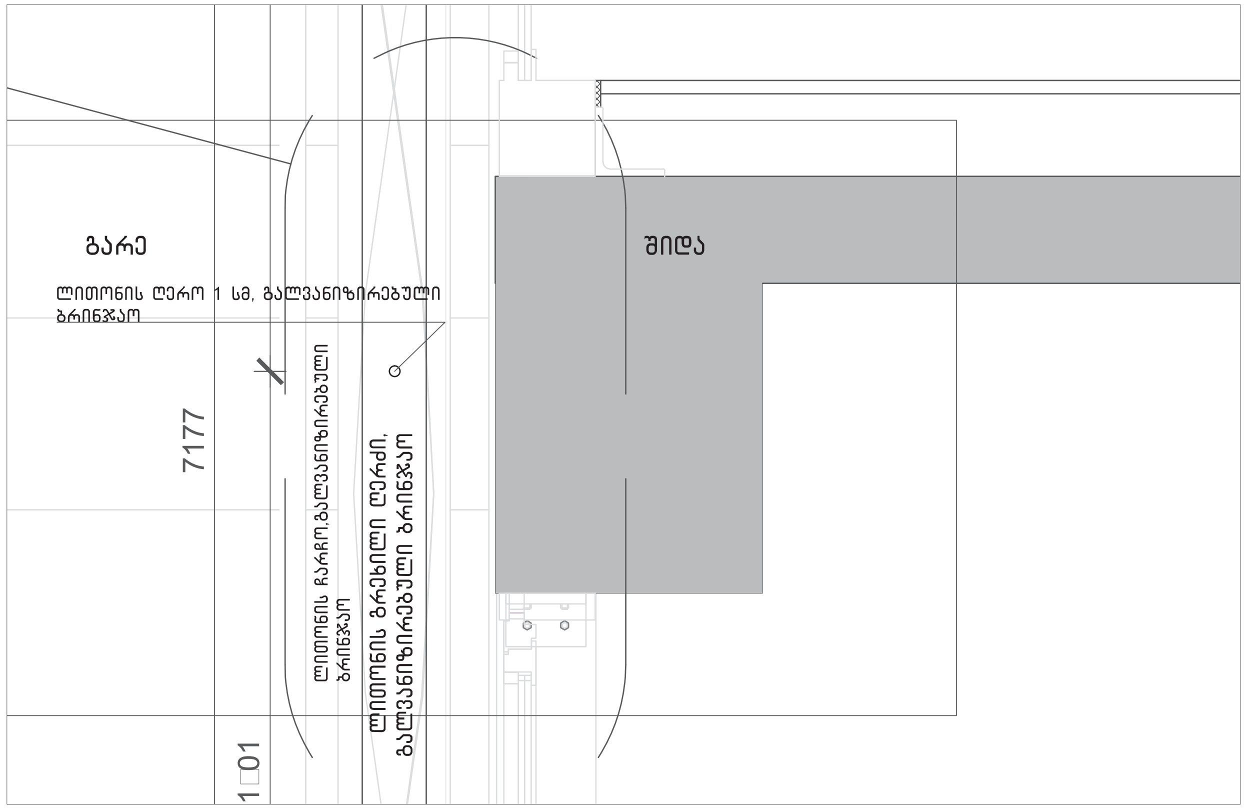

ჭრილი A-A - დეტალი 02

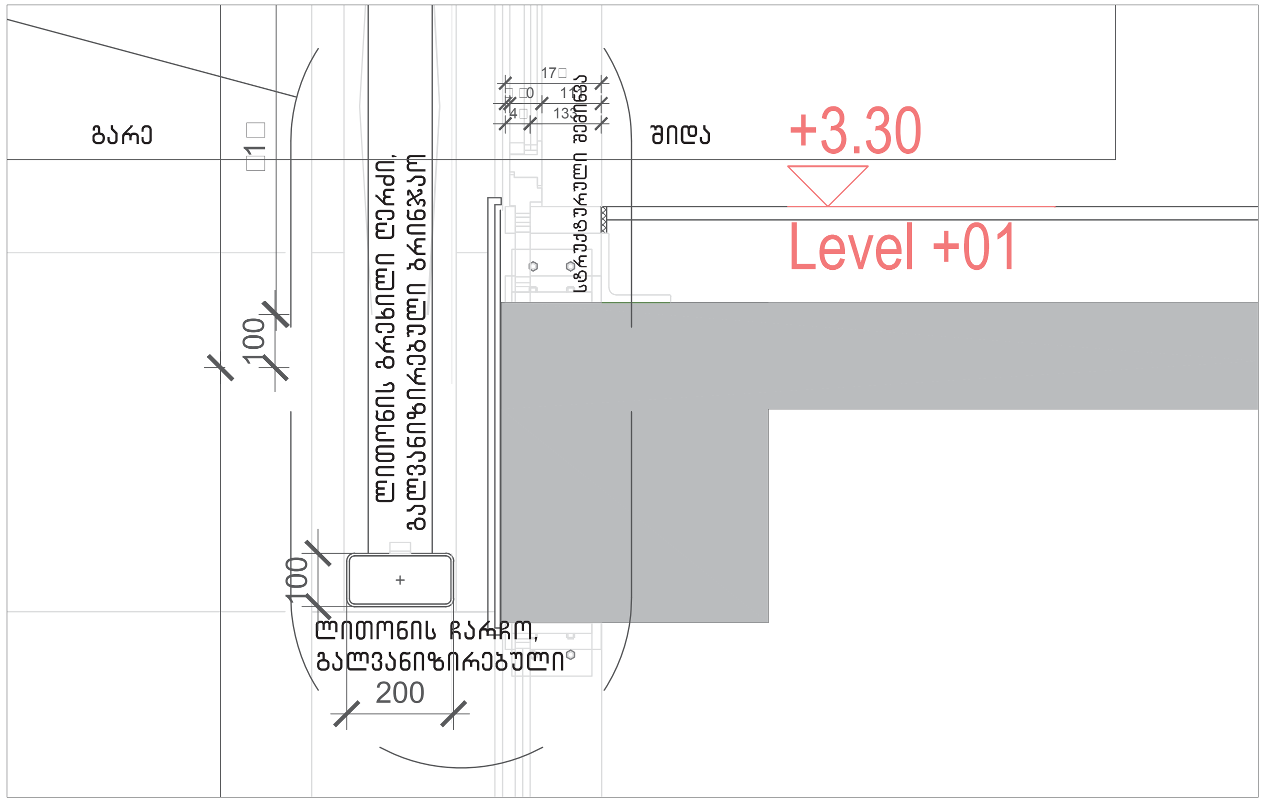

ჭრილი A-A - დეტალი 03

პროექტზე მუშაობდა:
საქართველოს ეროვნული მუზეუმის არქიტექტურული ჯგუფი
www.museum.ge
Email:
museum_architects@museum.ge

პროექტის სახელწოდება:
ვანის არქეოლოგიური მუზეუმის არქირექტურული პროექტი

სტადია:
არქიტექტურული პროექტი

ფურცლის დასახელება:
ფასადის ლითონის ფარდის კვანძები

ფორმატი: A2
მასშტაბი: 1: 10
თარიღი: 13.02.2015
ფურცელი:

AA(21)
□03

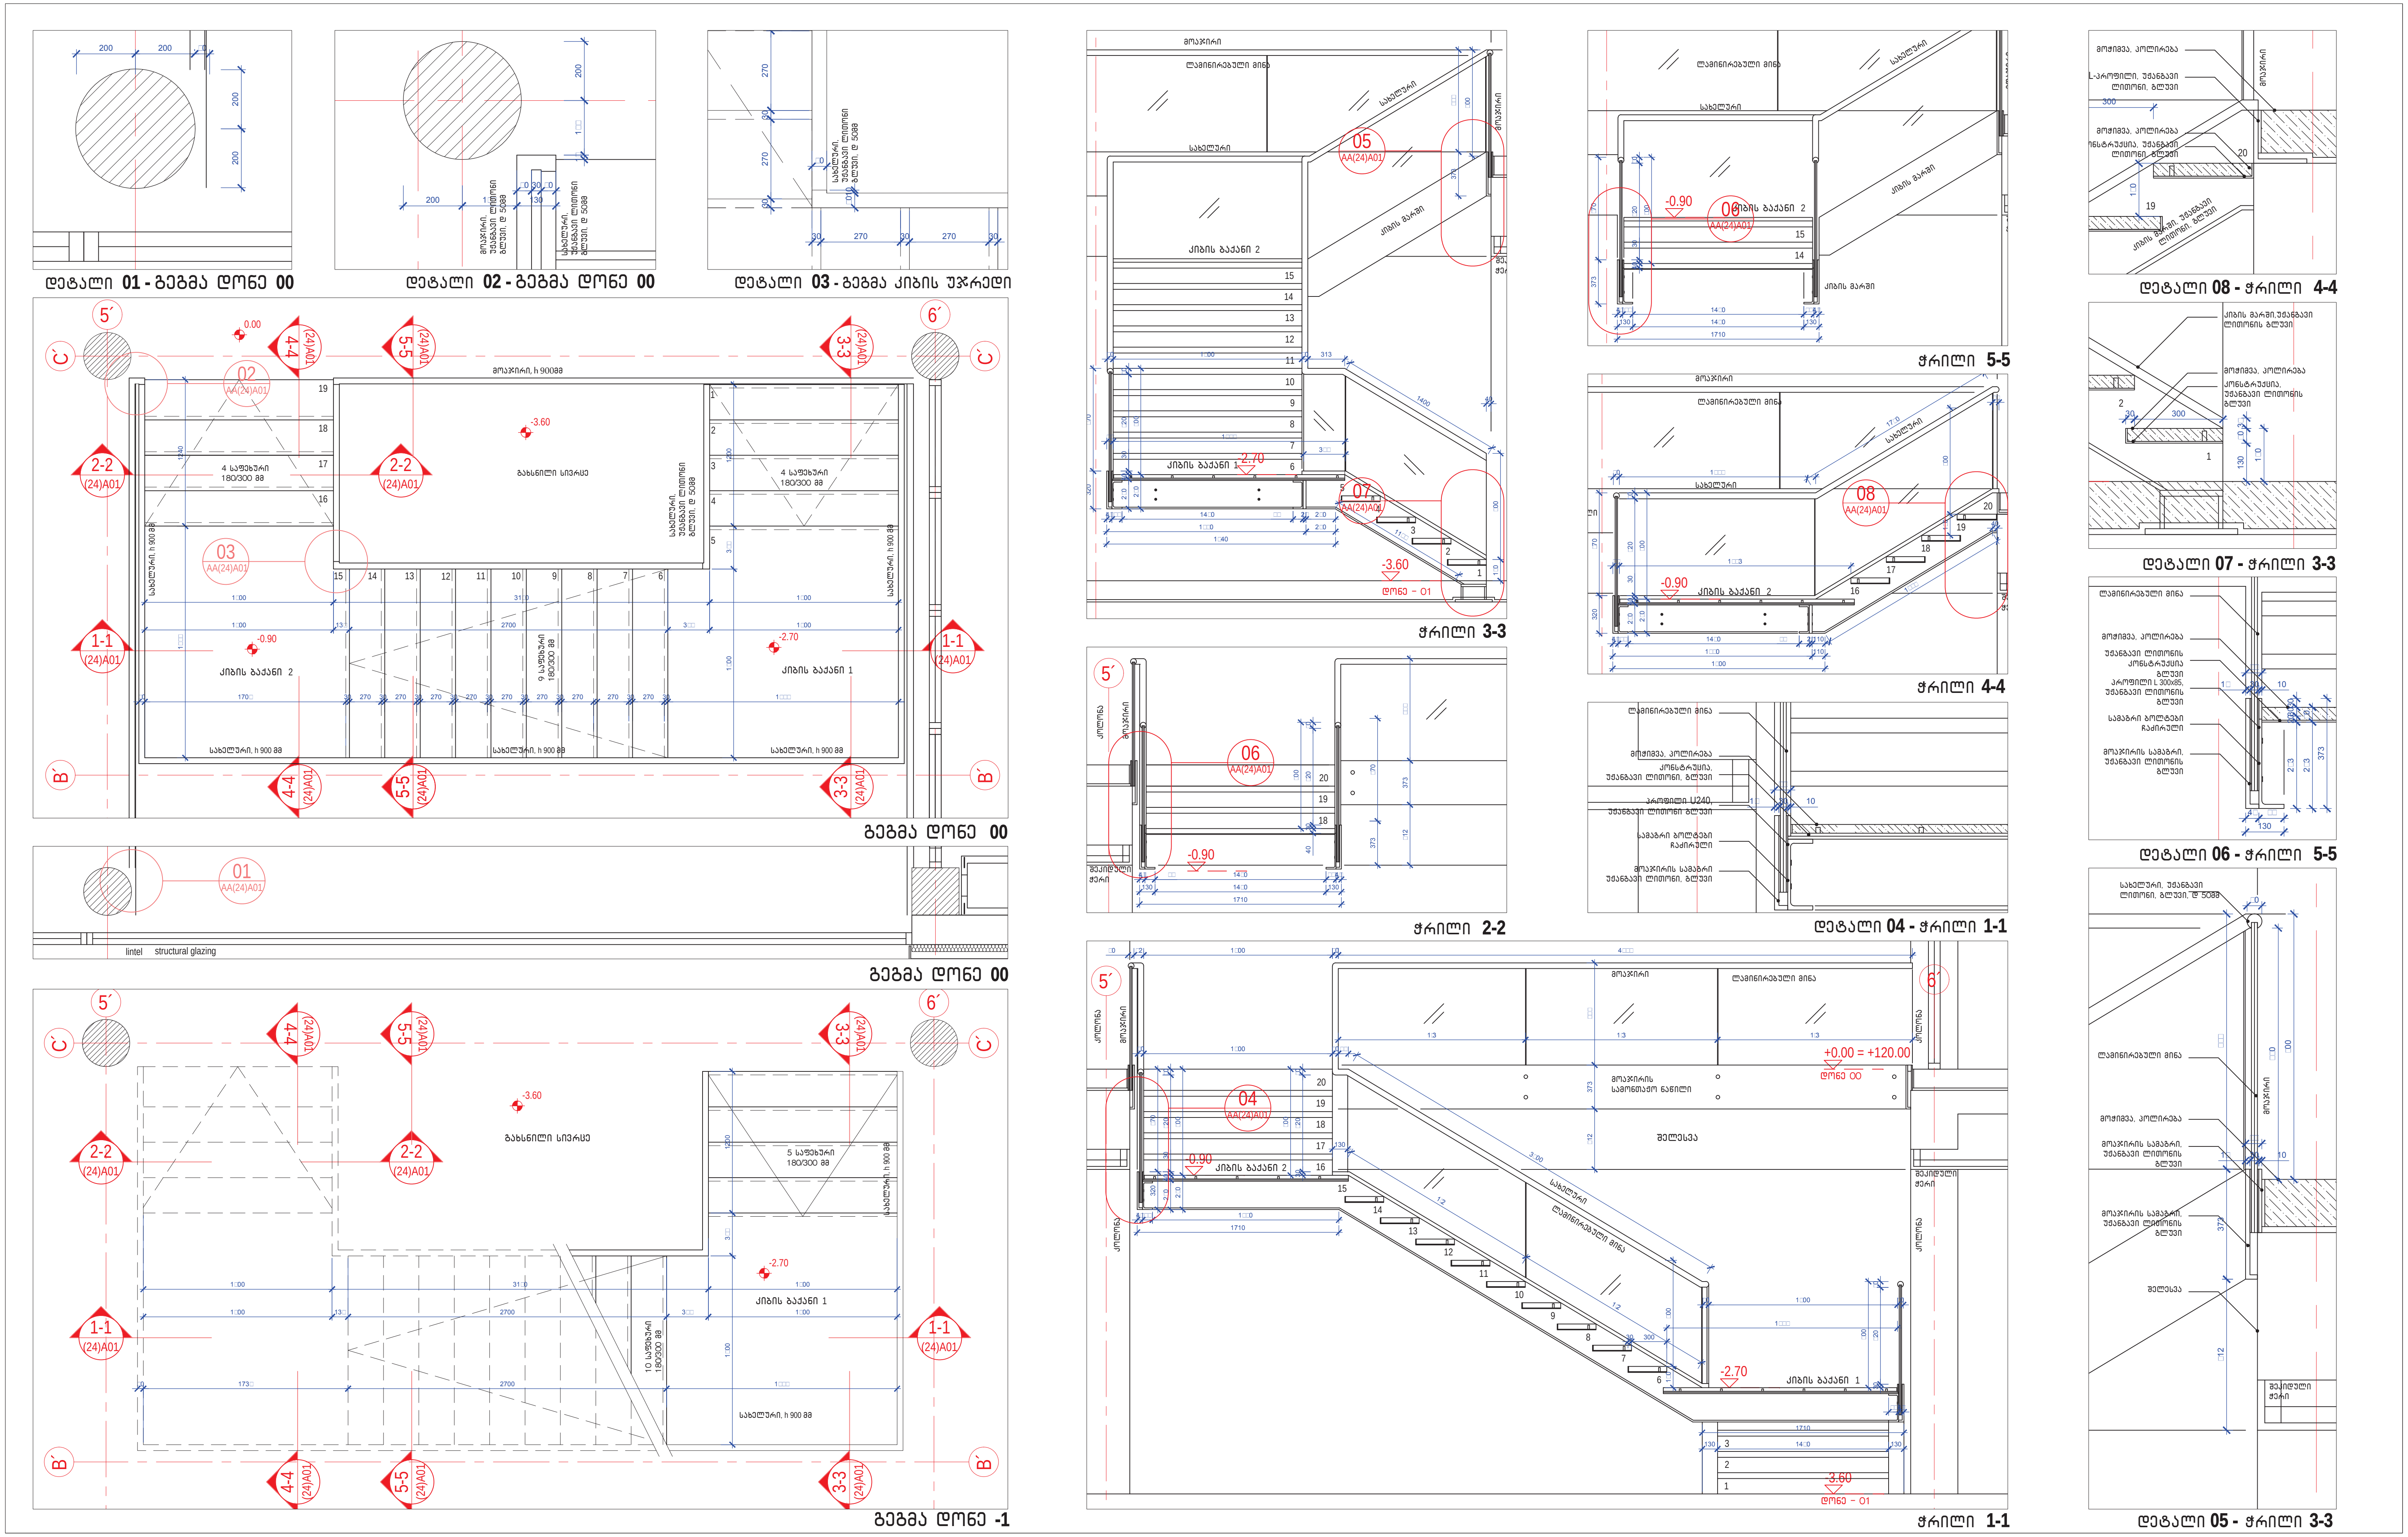

პროექტზე მუშაობდა:
საქართველოს ეროვნული მუზეუმის არქიტექტურული ჯგუფი
www.museum.ge
Email:
museum_architects@museum.ge

პროექტის სახელწოდება:
ვანის არქეოლოგიური მუზეუმის არქიტექტურული პროექტი

სტადია:
არქიტექტურული პროექტი

ფურცლის დასახელება:
კიბის მოწყობის კვანძები
კიბე №1

ფორმატი: A1
მასშტაბი: 1:10 1:25 1:50
თარიღი: 22.04.2015
ფურცელი:

AA(24)
A01

საქართველოს ეროვნული მუზეუმი "ვანის მუზეუმის კულტურული მემკვიდრეობის ძეგლისა და ვანის არქეოლოგიური მუზეუმის დაცვის პროექტის დეტალური დიზაინ-პროექტი" ხელშეკრულება # IDA/RDPII/CS/CQS/07-2014

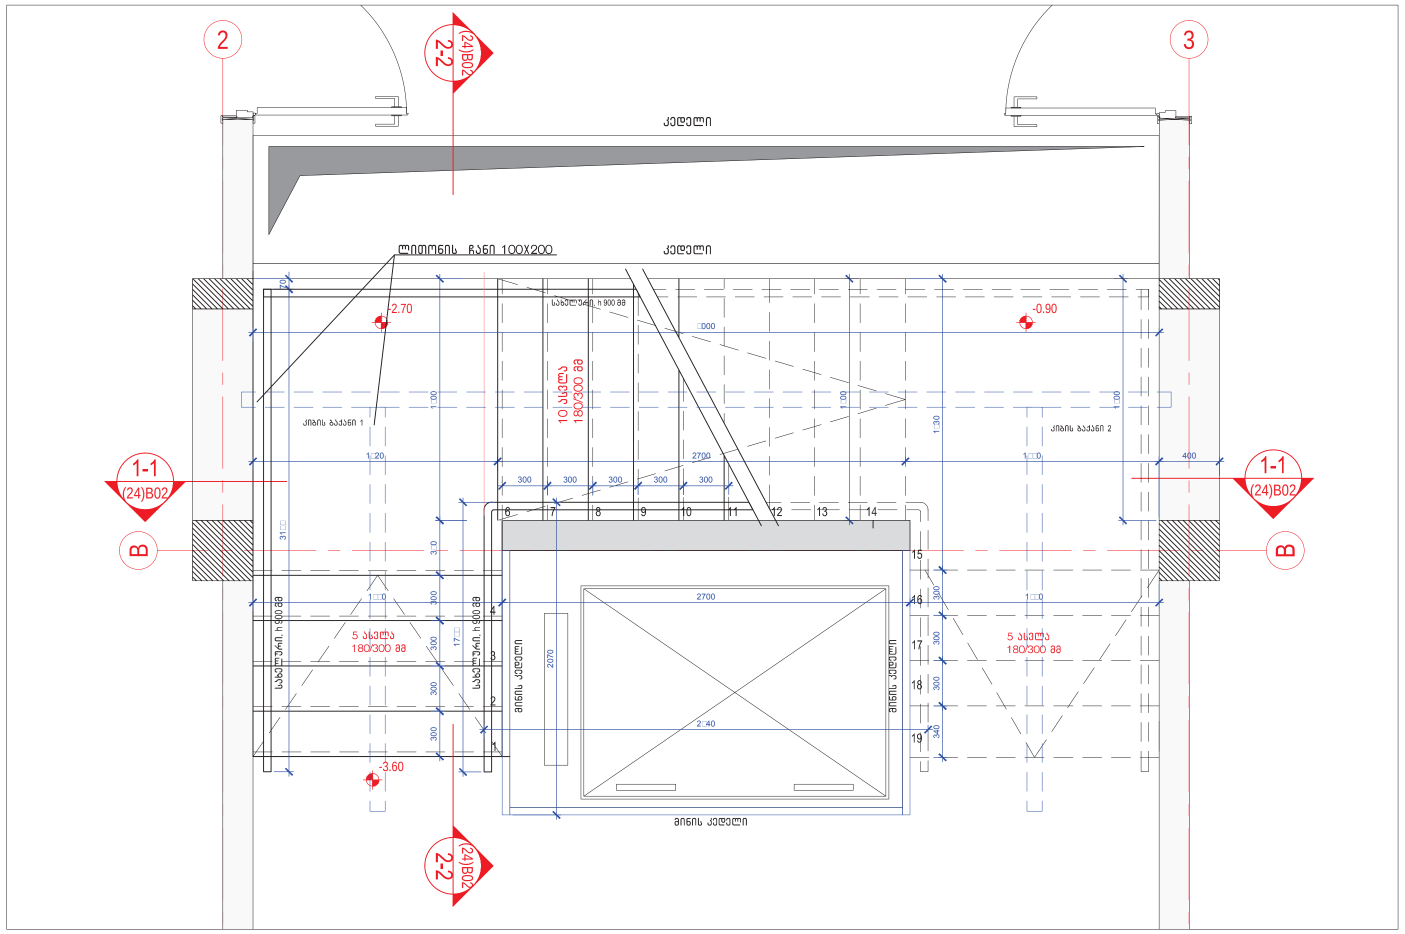

სართულის გეგმა დონე -1

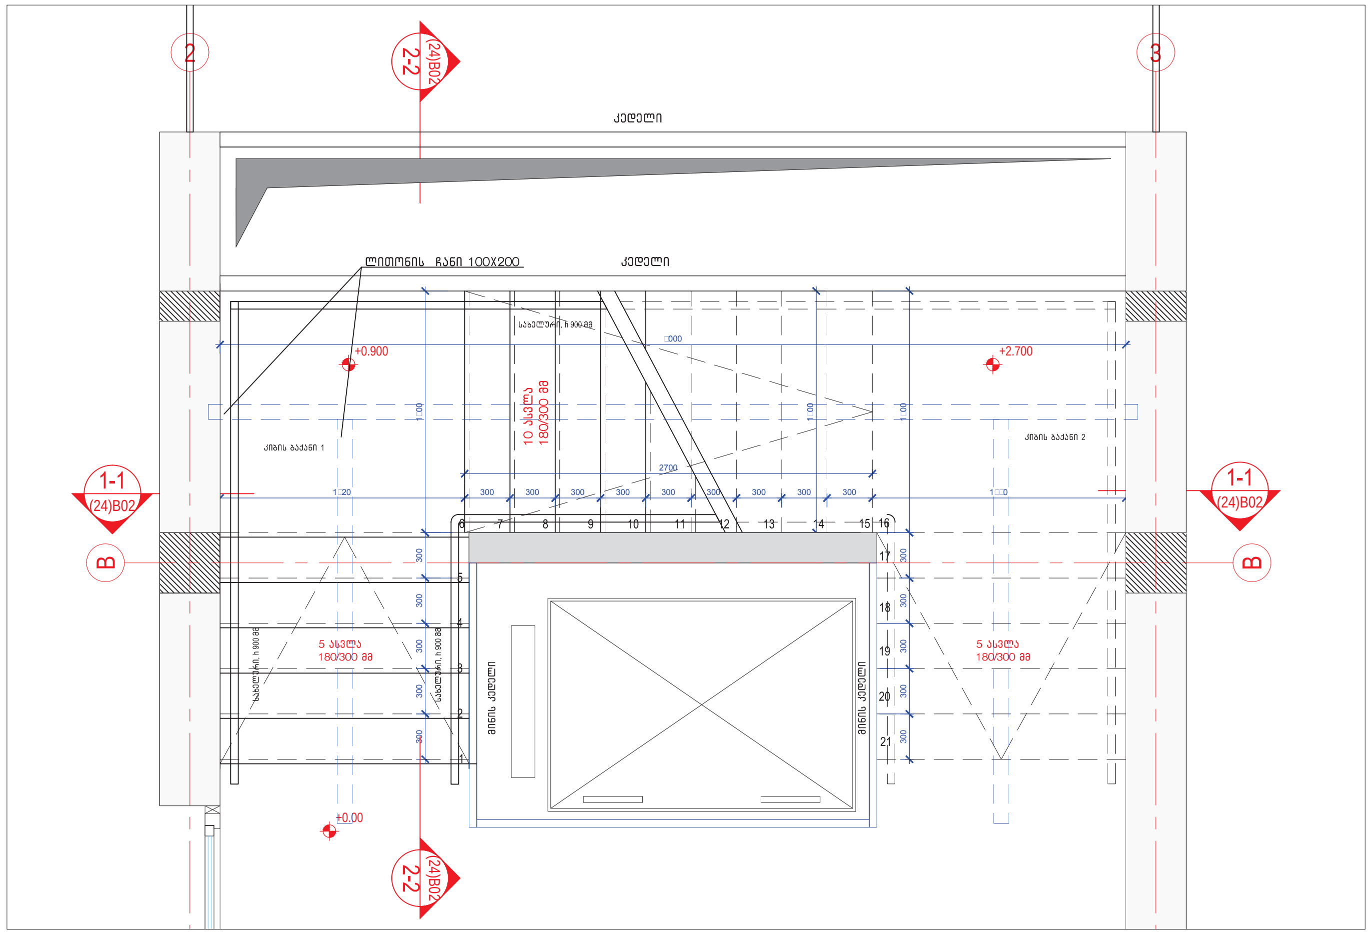

სართულის გეგმა დონე 0

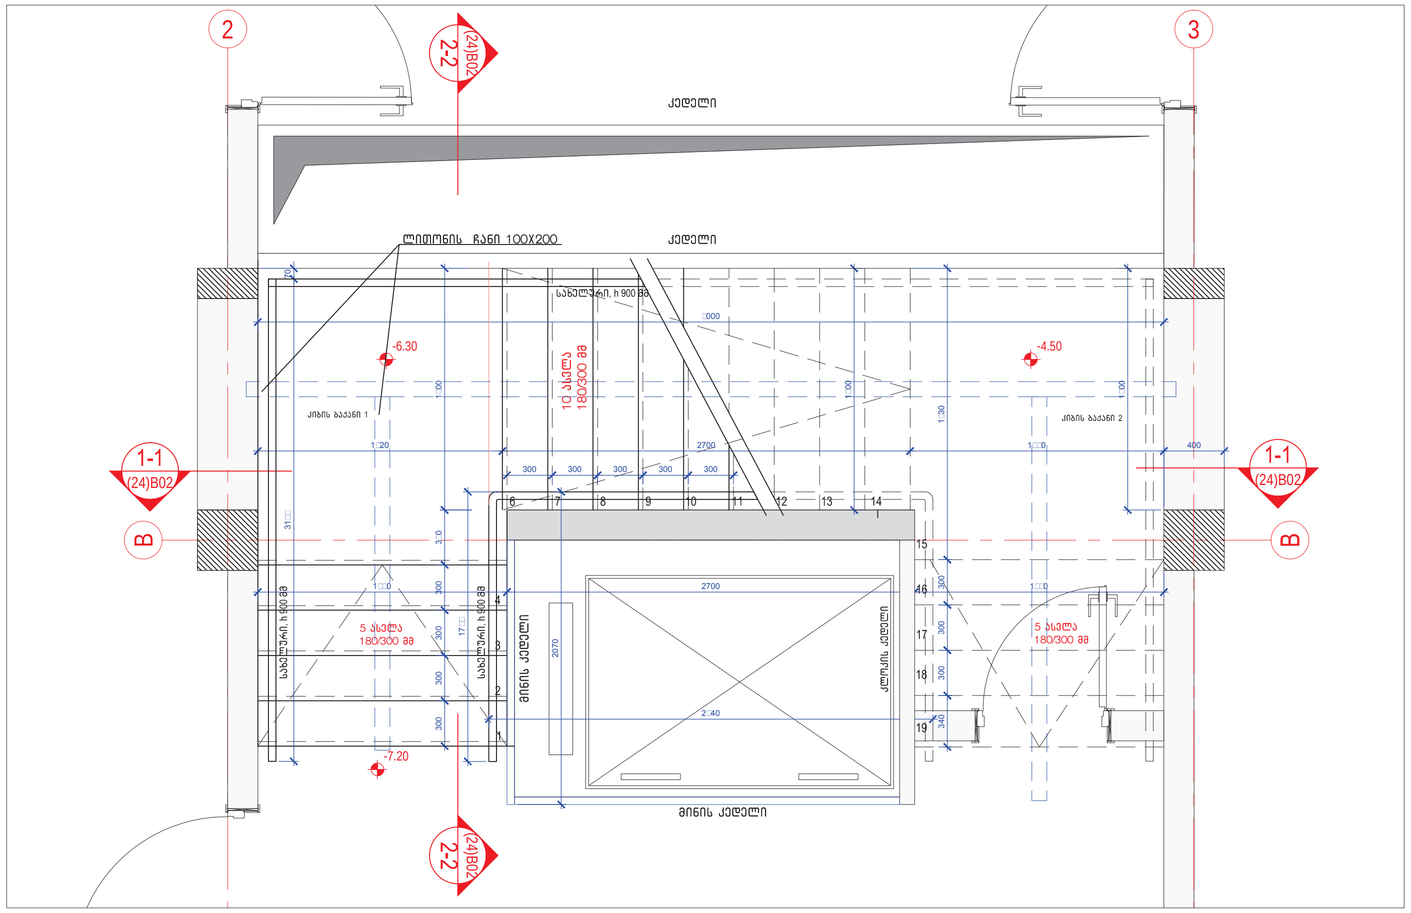

სართულის გეგმა დონე -2

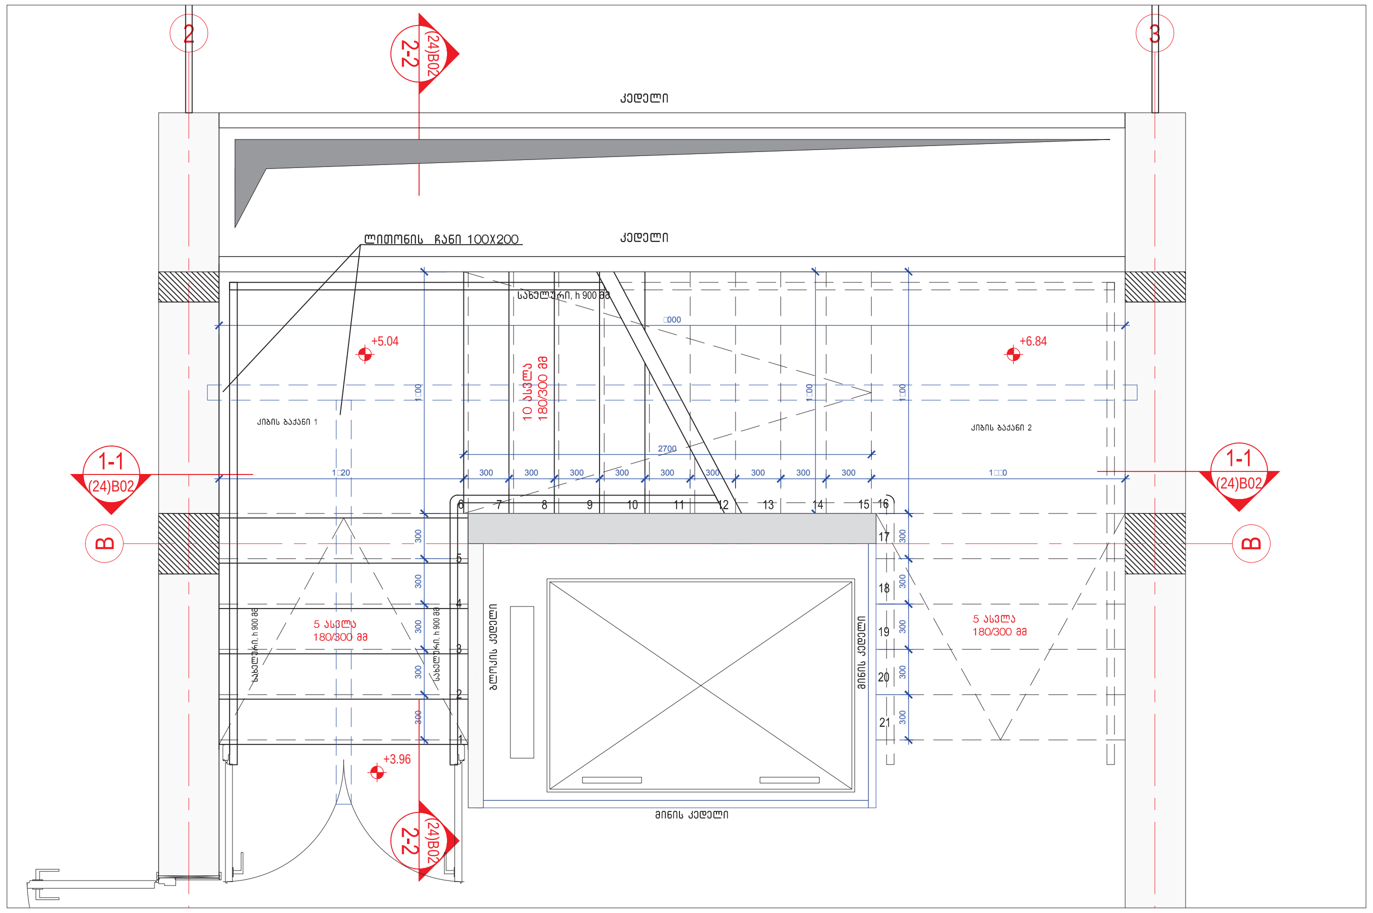

სართულის გეგმა დონე 1

პროექტზე მუშაობდა:
საქართველოს ეროვნული მუზეუმის არქიტექტურული ჯგუფი
www.museum.ge
Email:
museum_architects@museum.ge

პროექტის სახელწოდება:
ვანის არქეოლოგიური მუზეუმის არქირექტურული პროექტი

სტადია:
არქიტექტურული პროექტი

ფურცლის დასახელება:
კიბის მოწყობის კვანძები
კიბე №2

ფორმატი:	A1
მასშტაბი:	1:10 1:25 1:5
თარიღი:	22.04.2015
ფურცელი:	

AA(24) 02

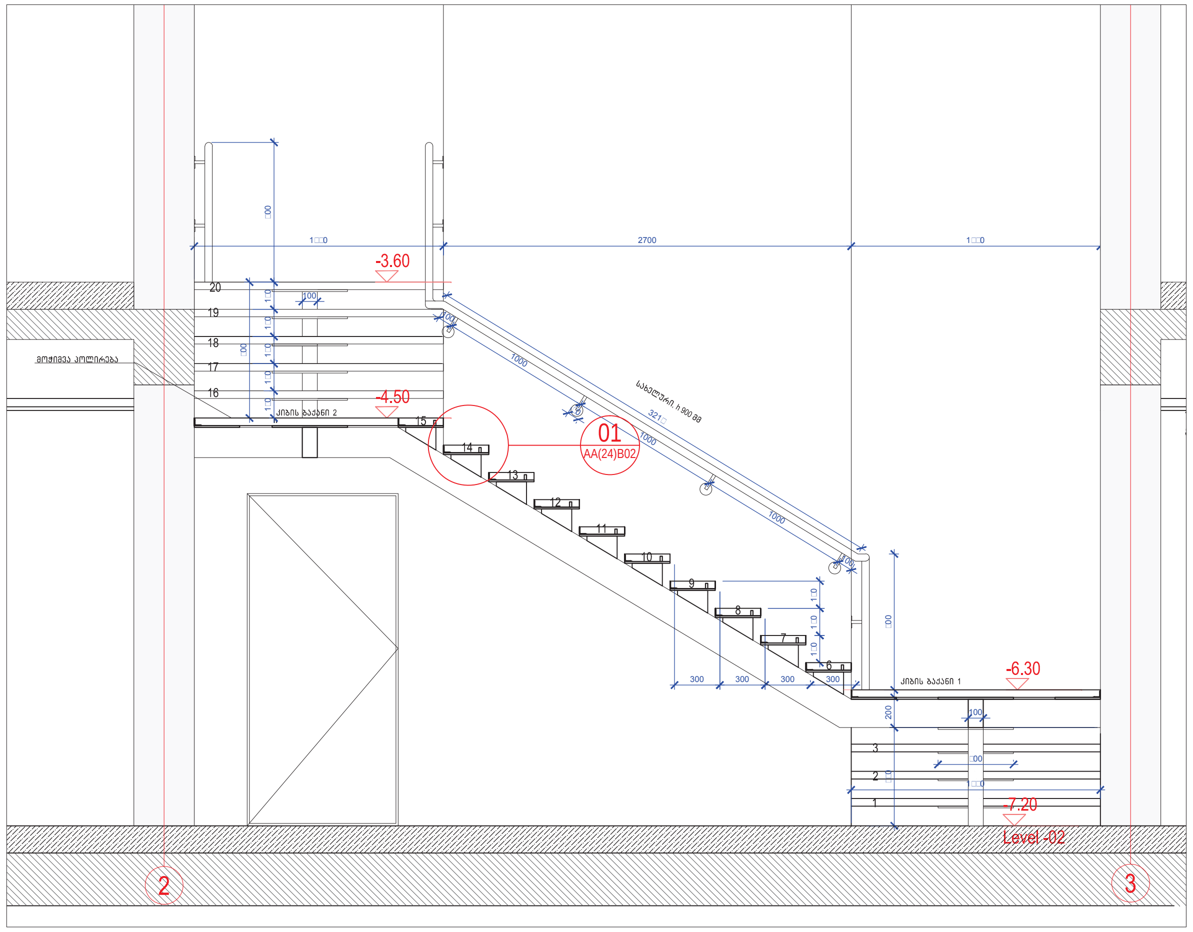

ჭრილი 1-1

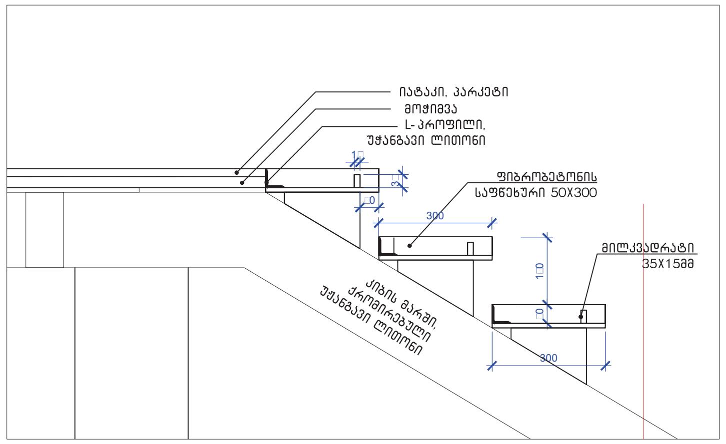

დეტალი 01 - ჭრილი 1-1

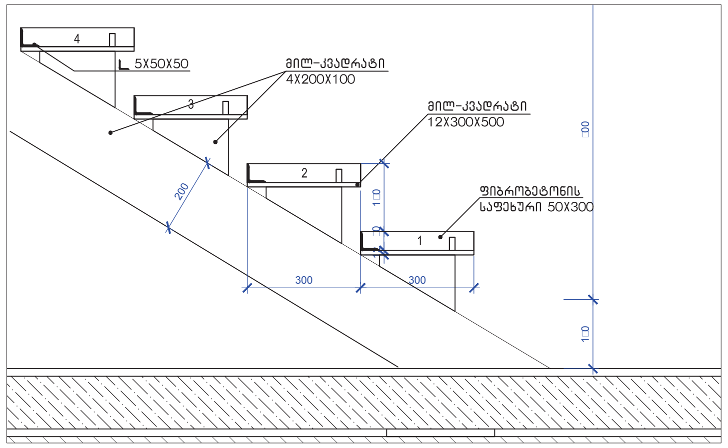

დეტალი 02 - ჭრილი 2-2

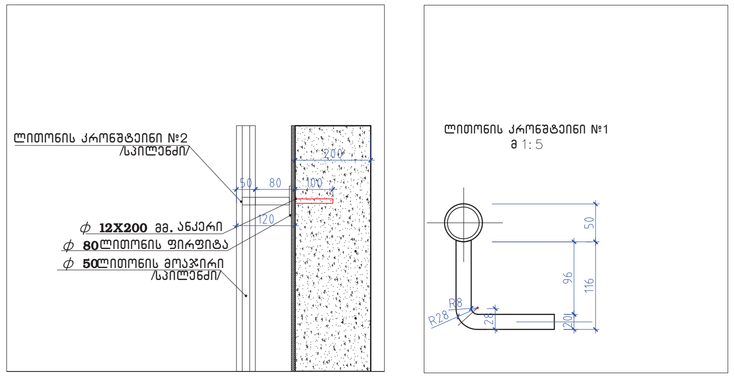

დეტალი 03

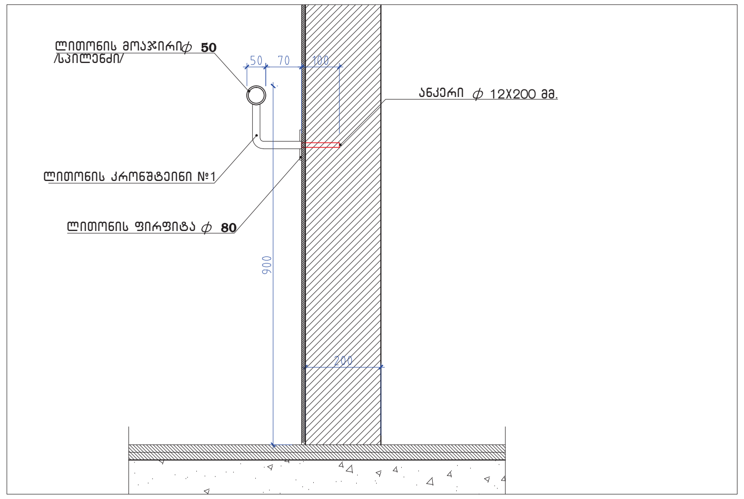

დეტალი 03

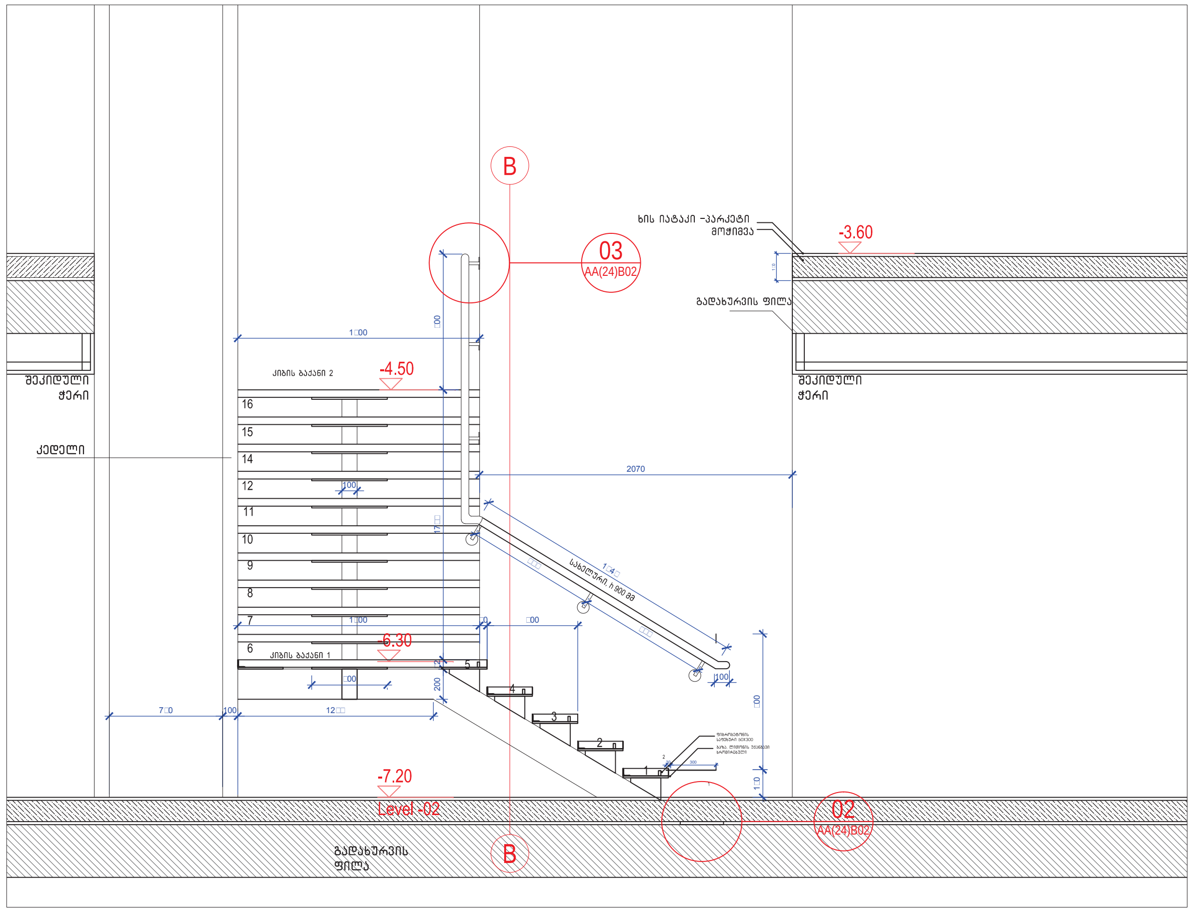

ჭრილი 2-2

კიბის უჯრედის სპეციფიკაცია						კიბე №2
№	დასახელება	ზომები	რაოდენობა	მასალა	საერთო რაოდენობა	შენიშვნა
1	საფეხური	330X50X1650	40 ცალი	ფიბრობეტონი	40 ცალი	
2	საფეხური	330X50X1600	40 ცალი	ფიბრობეტონი	40 ცალი	
3	ბაქნები	50X1650X1600	8 ცალი	ფიბრობეტონი	21,1 კვ.მ	
4	სახელური	⌀ 50		უჟანგავი ლითონი		
5	სახელურის სამაგრი	⌀ 80	40 ცალი			

შენიშვნა: ნაწილი ლითონის სპეციფიკაციის (კონსტრუქციული ჩონჩხის) იხ.კონსტრუქციულ ნახაზებში

პროექტზე მუშაობდა:	პროექტის სახელწოდება:	ფურცლის დასახელება:	ფორმატი: A1	
საქართველოს ეროვნული მუზეუმის არქიტექტურული ჯგუფი www.museum.ge Email: museum_architects@museum.ge	ვანის არქეოლოგიური მუზეუმის არქიტექტურული პროექტი	კიბის მოწყობის კვანძები კიბე №2	მასშტაბი: 1:10 1:25 1:5	AA(24) 02-1
	სტადია: არქიტექტურული პროექტი		თარიღი: 22.04.2015	ფურცელი:

კიბის მოწყობის კვანძები (კიბე №3)

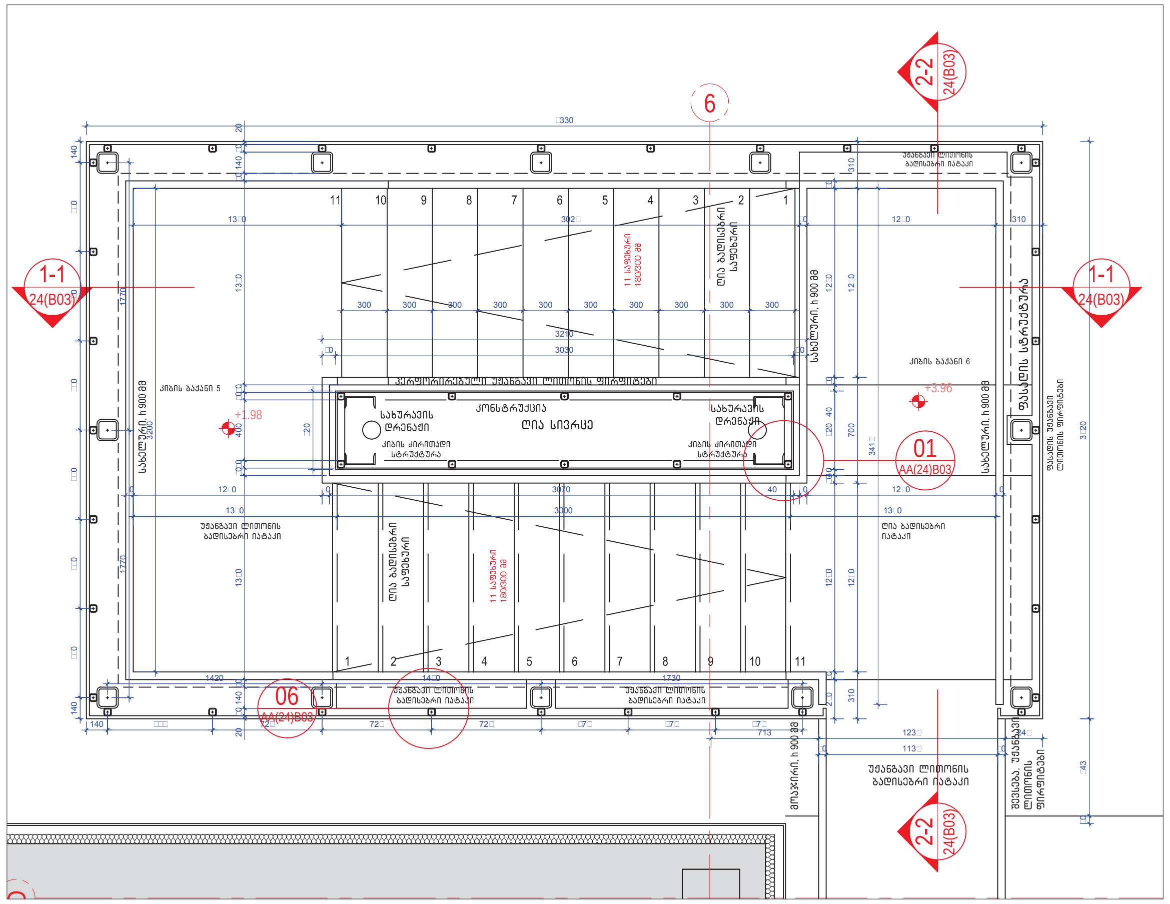

სართულის გეგმა დონე +1

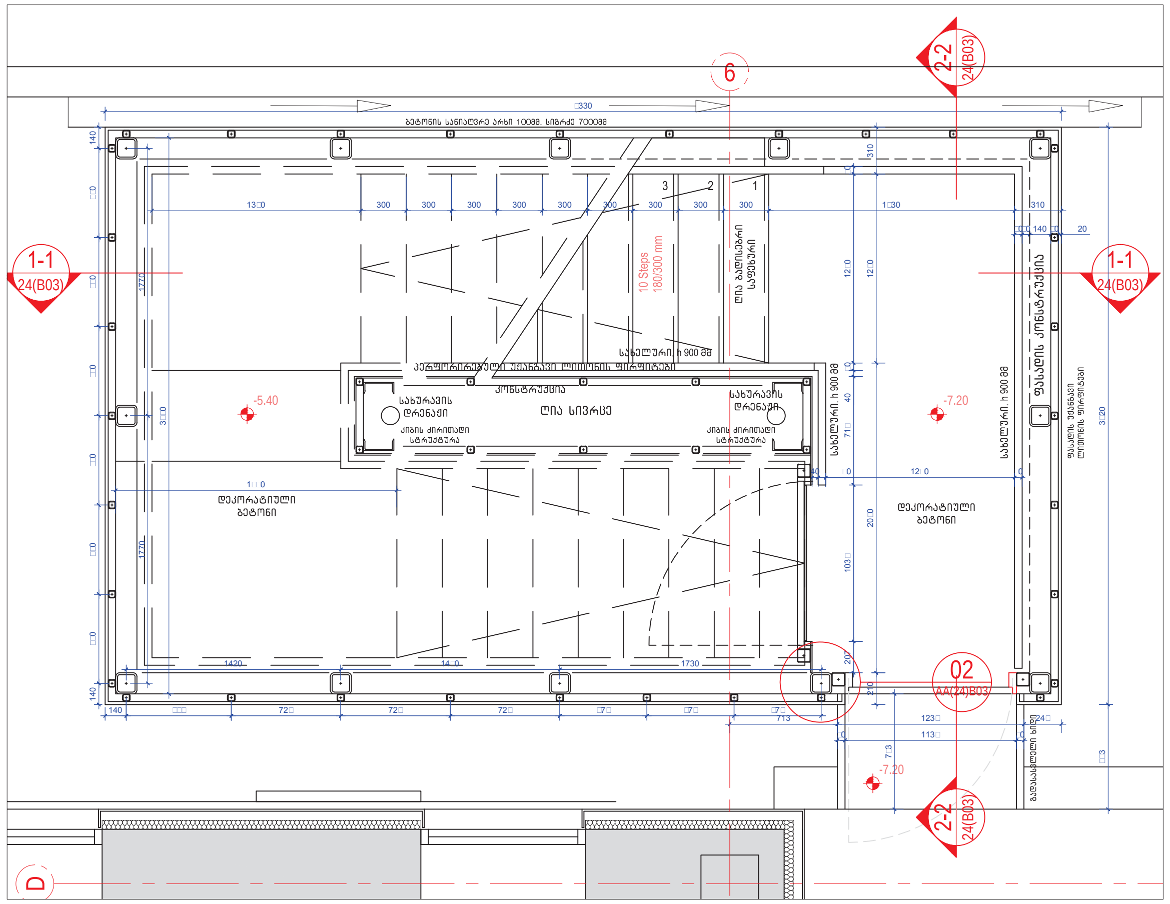

სართულის გეგმა დონე -2

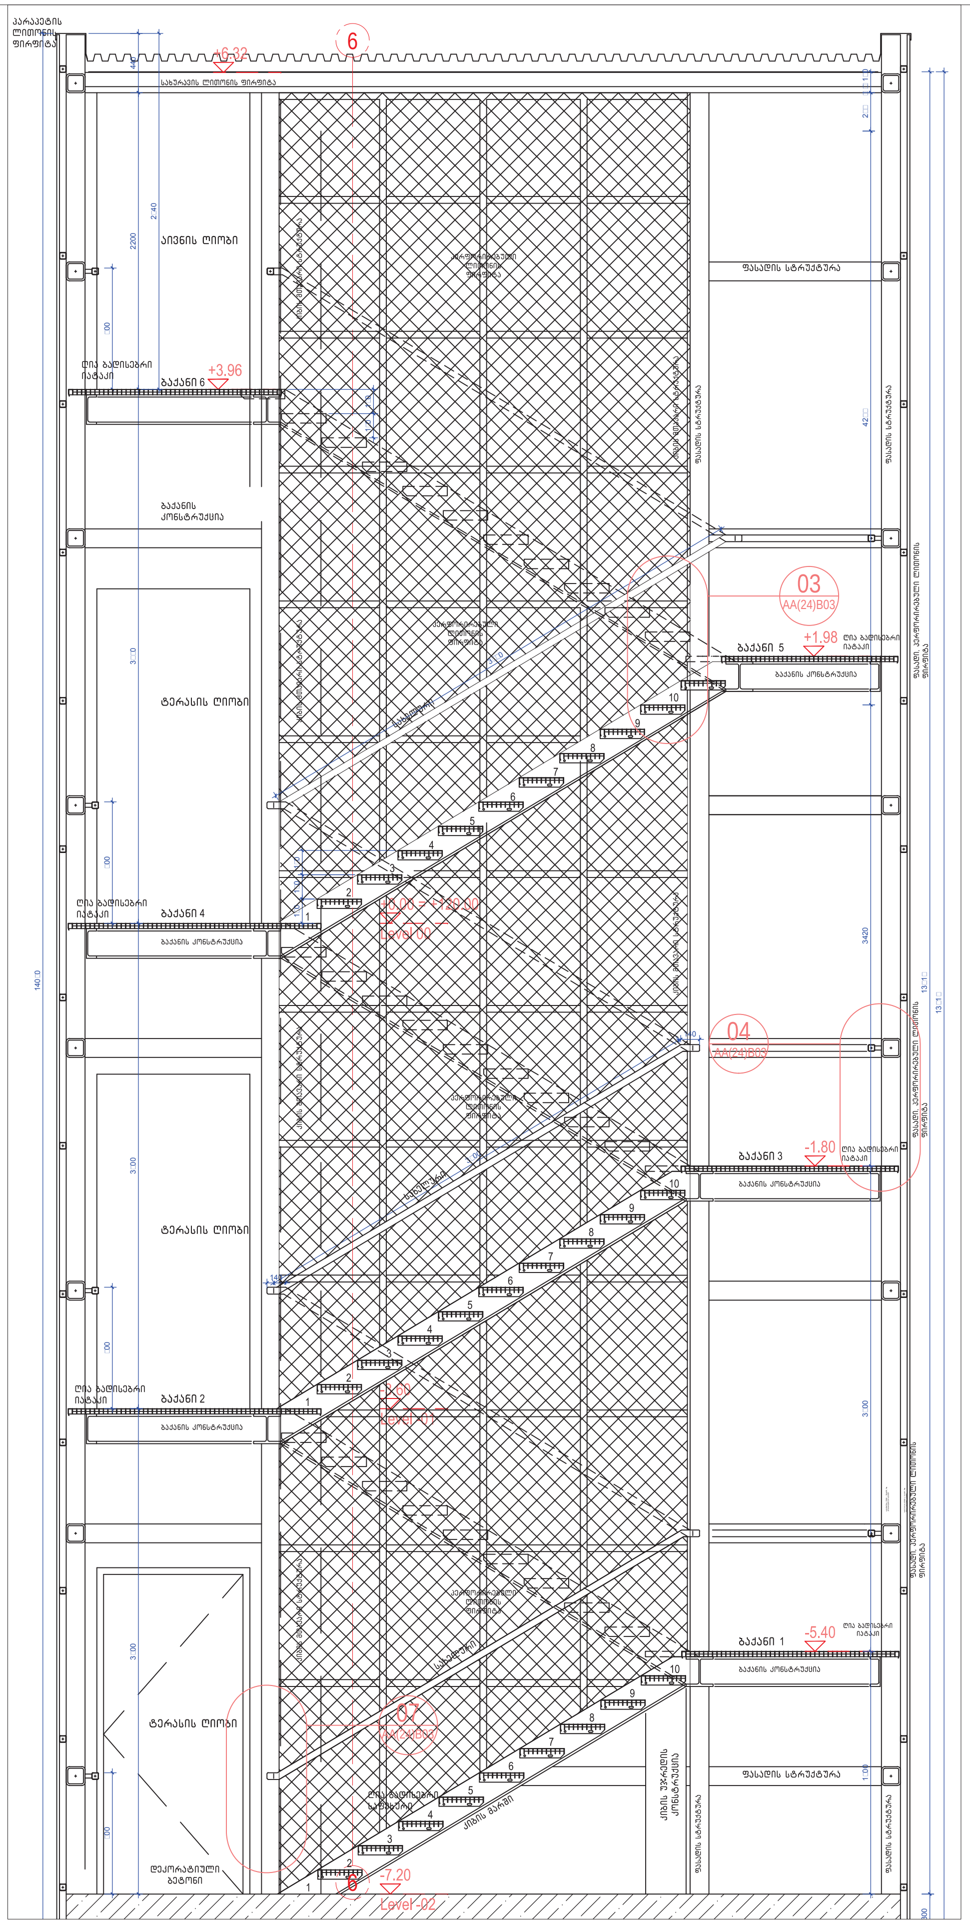

ჭრილი 1-1

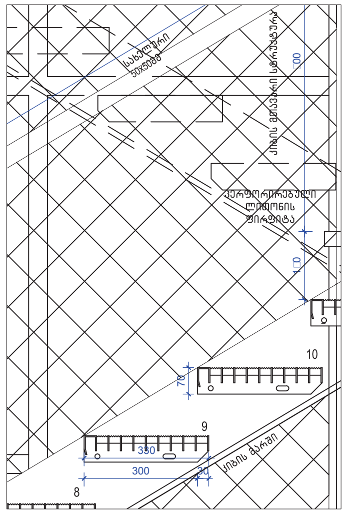

დეტალი 03 - ჭრილი 1-1,ბოლო კიბე

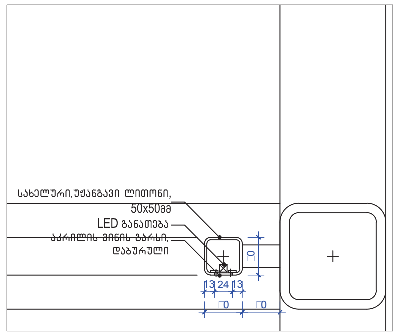

დეტალი 05 - ჭრილი 1-1, სახელური

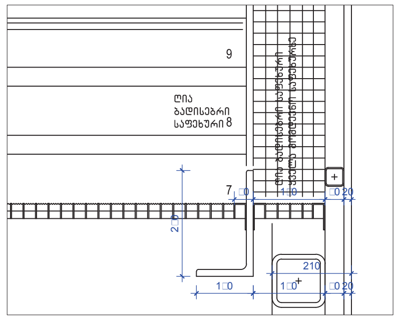

დეტალი 06 - ჭრილი 2-2,მარში

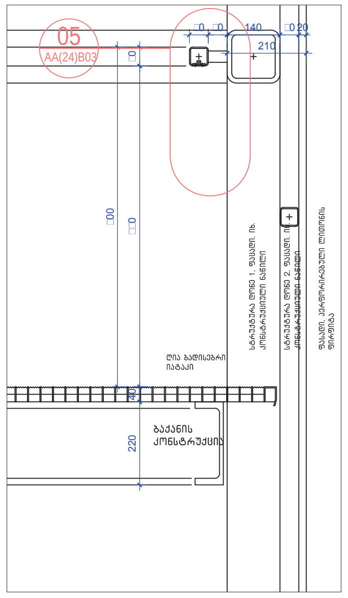

დეტალი 04 - ჭრილი 1-1,ბაქანი

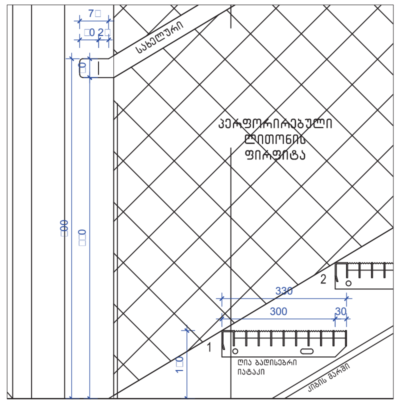

დეტალი 07 - ჭრილი 1-1, პირველი საფეხური

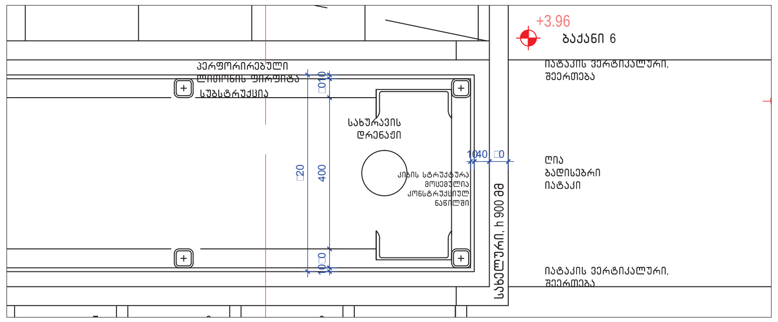

დეტალი 01 - სართულის გეგმა დონე +1

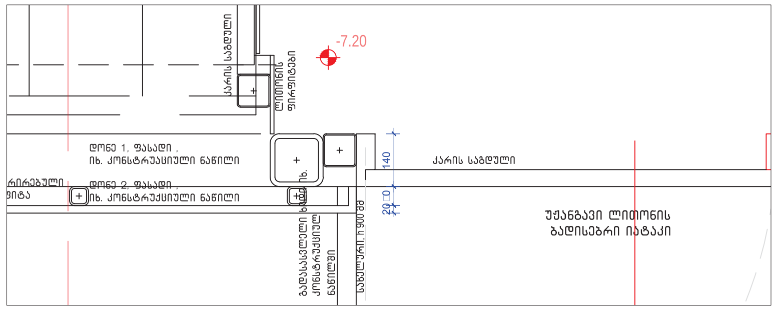

დეტალი 02 - სართულის გეგმა დონე -2

პროექტზე მუშაობდა:
საქართველოს ეროვნული მუზეუმის არქიტექტურული ჯგუფი
www.museum.ge
Email:
museum_architects@museum.ge

პროექტის სახელწოდება:
ვანის არქეოლოგიური მუზეუმის არქიტექტურული პროექტი

სტადია:
არქიტექტურული პროექტი

გვერდის დასახელება:
კიბის მოწყობის კვანძები
კიბე №3

ფორმატი:	A1
მასშტაბი:	1:10 1:25
თარიღი:	22.04.2015
ფურცელი:	AA(24) 03

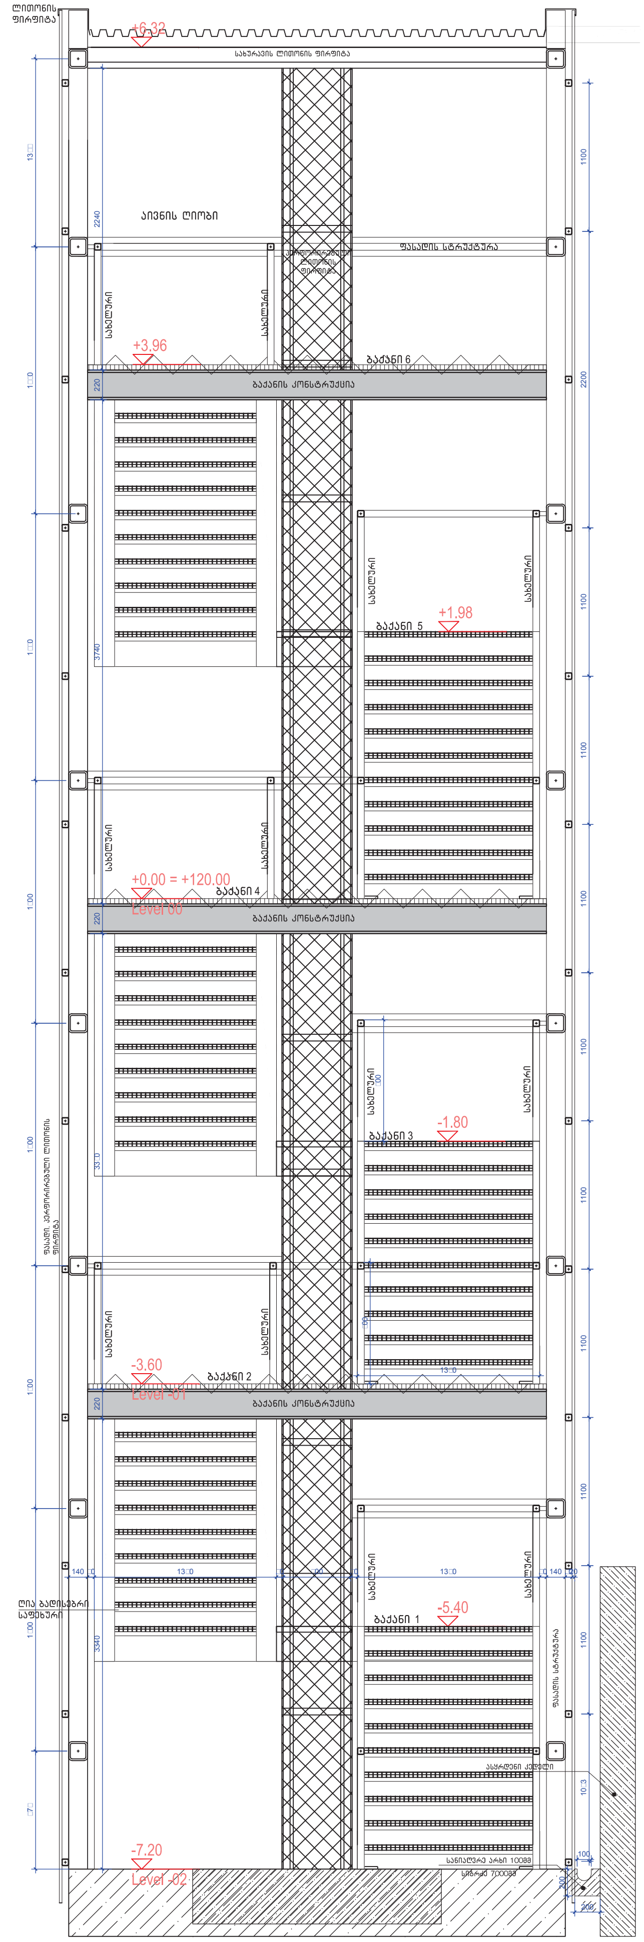

ჭრილი 2-2

კიბის უჯრედის ლითონის სამუშაოების სპეციფიკაცია — კიბე №3

№	დასახელება	ზომები	რაოდენობა	მასალა	საერთო რაოდენობა	შენიშვნა
1	საფეხური	330X70X1350		ლითონის ბადე	68 ცალი	
2	სახელური	50X50X140	12 ცალი	უჟანგავი ლითონი	1.7 გრძ.მ	
3	სახელური	50X50X3500	8 ცალი	უჟანგავი ლითონი	28 გრძ.მ	
4	სახელური (საერთო სიგრძით)	50X50X3700		უჟანგავი ლითონი	37 გრძ.მ	
5	ბაქნები	70X3680X1860	6 ცალი		41 კვ.მ	
6	ფასადის ბადე			ლითონის ბადე	672.5 კვ.მ	
7	გადახურვა			ლითონის გოფრირებული ფირფიტა 0.6მმ	25 კვ.მ	

შენიშვნა: 1.ნაწილი ლითონის სპეციფიკაციის (კონსტრუქციული ჩონჩხის) იხ.კონსტრუქციულ ნახაზებში.
2.კიბის ბაქნების მიბმა შენობის ბაქნებთან იხ.კონსტრუქციულინახაზები
3. საფეხურების და ბაქანის სტრუქტურის უჯრედის ზომა 5X1სმ. კედლის სტრუქტურის უჯრედის ზომა 7X2.5სმ.

კიბის საფეხურის მოწყობა

კიბის ფასადის მოწყობა

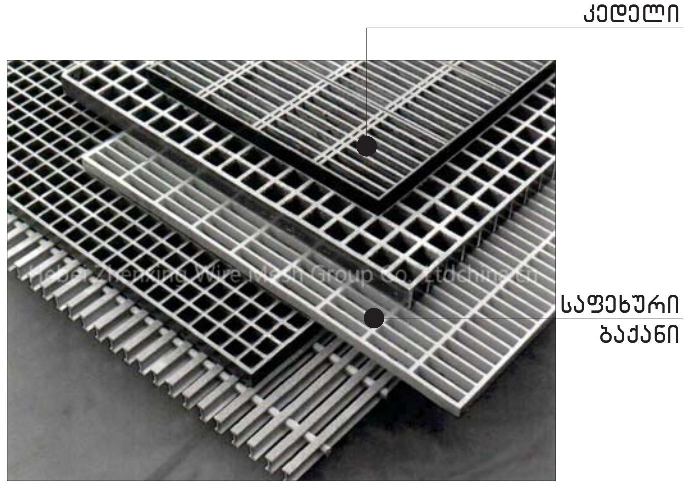

ლითონის ბადეები

პროექტზე მუშაობდა:
საქართველოს ეროვნული მუზეუმის არქიტექტურული ჯგუფი
www.museum.ge
Email:
museum_architects@museum.ge

პროექტის სახელწოდება:
ვანის არქეოლოგიური მუზეუმის არქიტექტურული პროექტი

სტადია:
არქიტექტურული პროექტი

გვერდის დასახელება:
კიბის მოწყობის კვანძები
კიბე №3

ფორმატი: A1
მასშტაბი: 1:10 1:25
თარიღი: 22.04.2015
ფურცელი: AA(24) 03-1

საქართველოს ეროვნული მუზეუმი *ვანის მუზეუმის კულტურული მემკვიდრეობის ძეგლისა და ვანის არქეოლგიური მუზეუმის დაცვის პროექტის დეტალური დიზაინ-პროექტი* ხელშეკრულება # IDA/RDPII/CS/CQS/07-2014

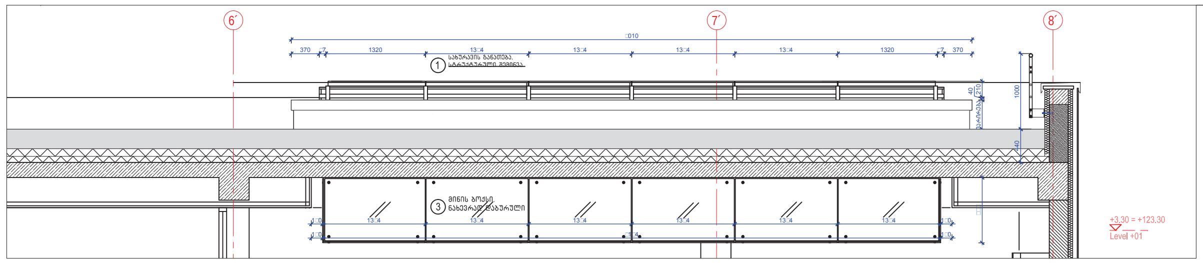

ჭრილი B-B

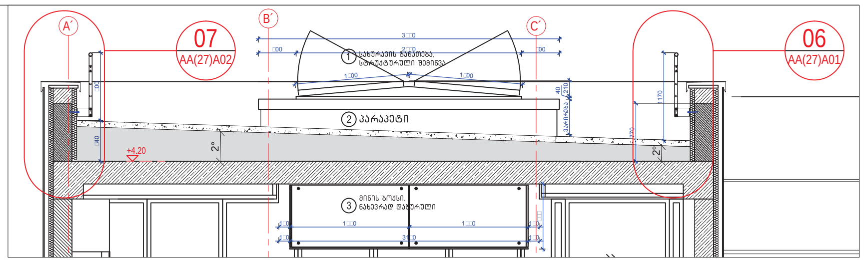

ჭრილი D-D

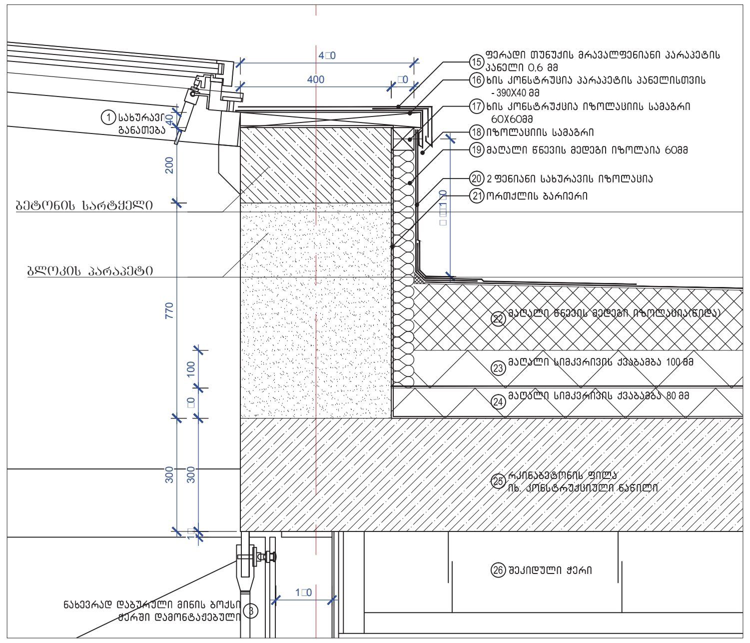

ჭრილი C-C დეტალი 03

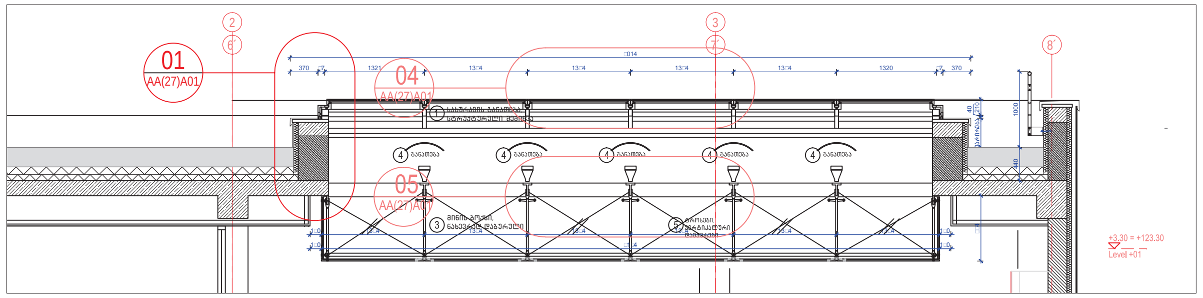

ჭრილი A-A

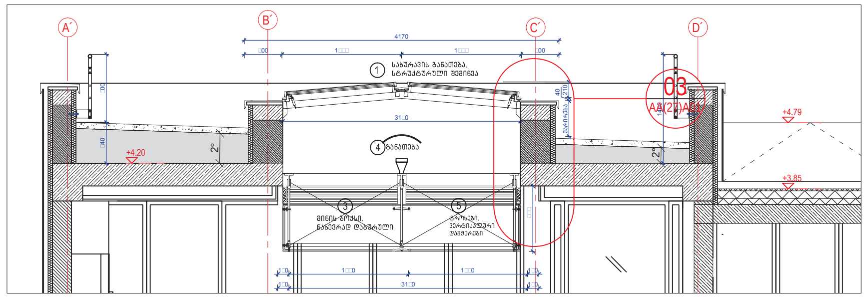

ჭრილი C-C

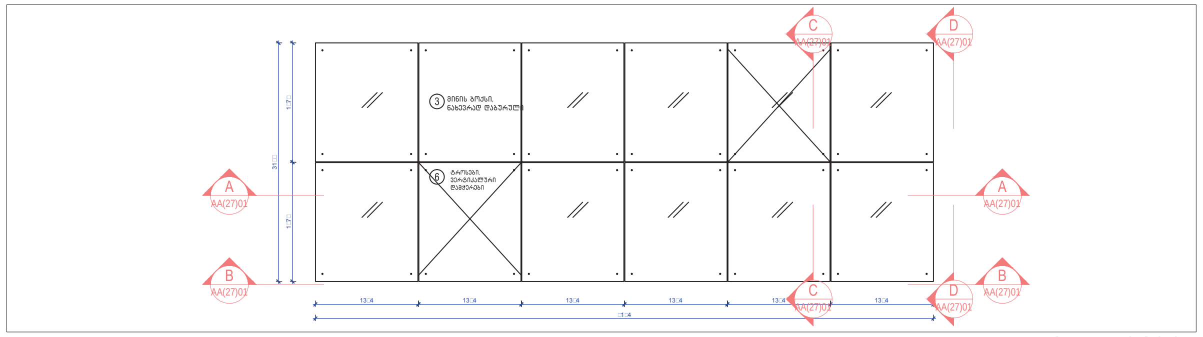

ჭერის გეგმა

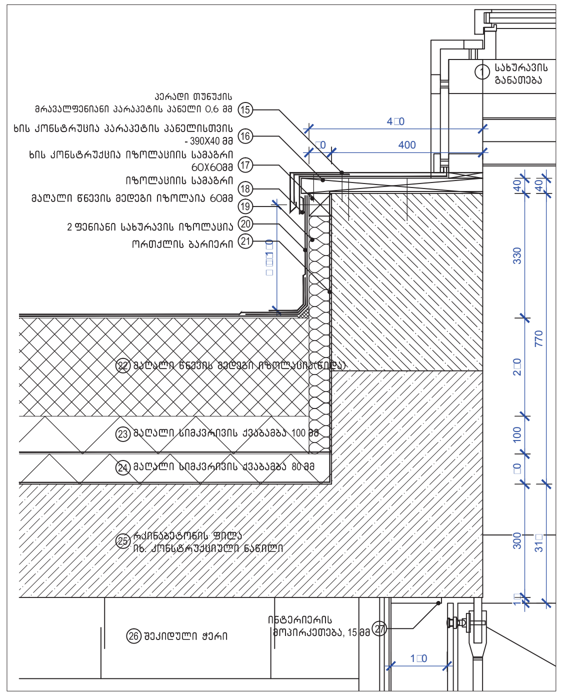

ჭრილი A-A დეტალი 01

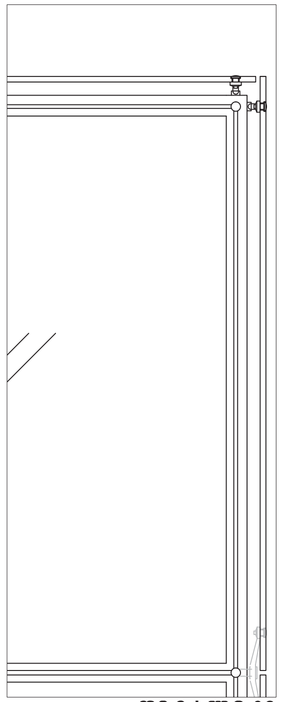

დეტალი 02

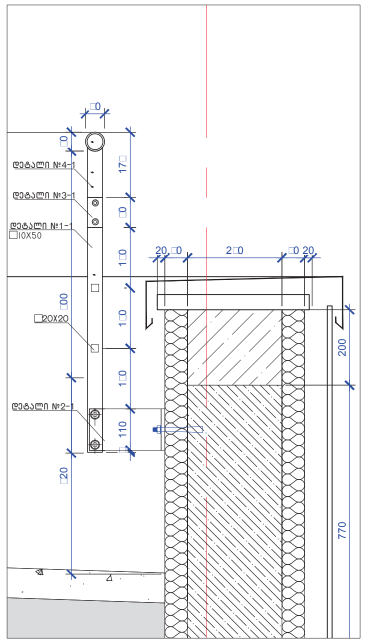

დეტალი 06

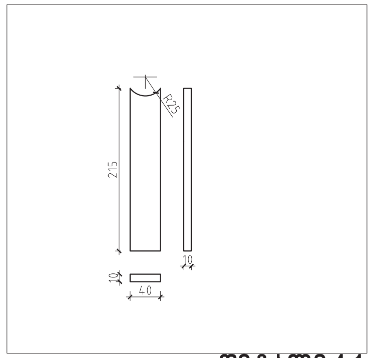

დეტალი 4-1

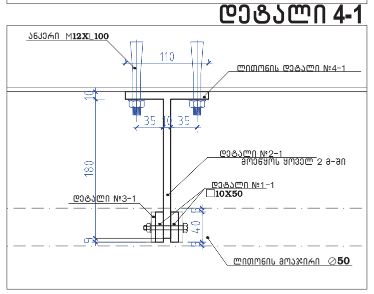

სართულის გეგმა დეტალი 06

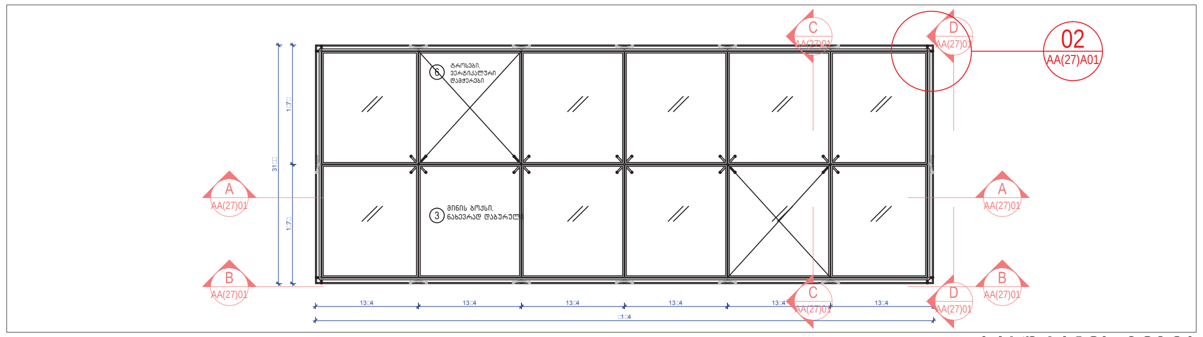

სახურავის გეგმა

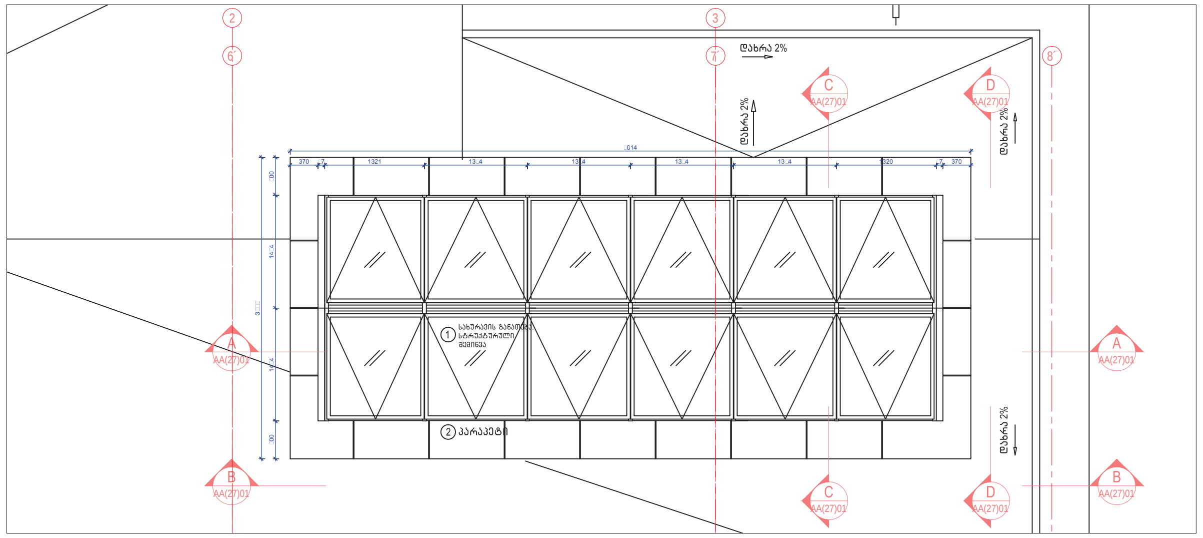

სახურავის გეგმა

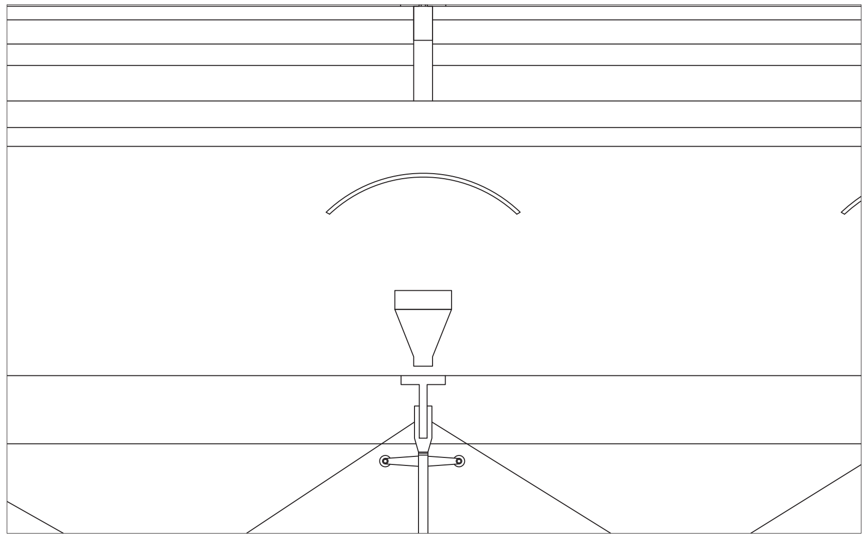

ჭრილი A-A დეტალი 04

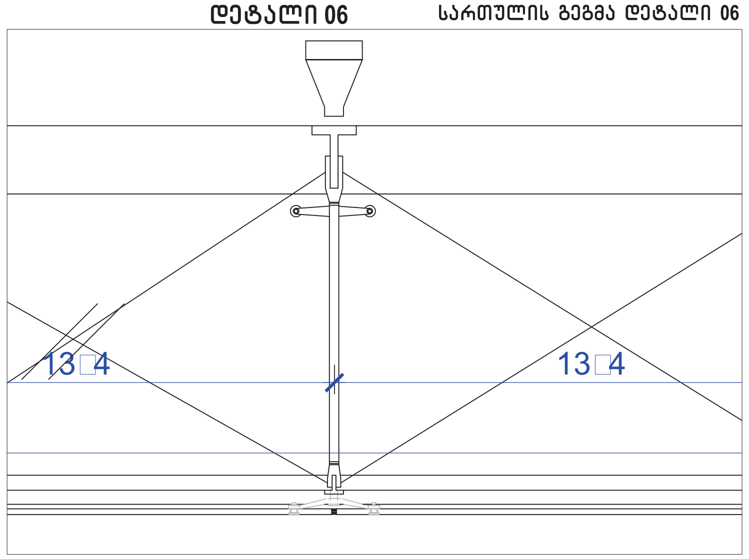

ჭრილი A-A დეტალი 05

პროექტზე მუშაობდა:
საქართველოს ეროვნული მუზეუმის არქიტექტურული ჯგუფი
www.museum.ge
Email:
museum_architects@museum.ge

პროექტის სახელწოდება:
ვანის არქეოლოგიური მუზეუმის არქირექტურული პროექტი

სტადია:
არქიტექტურული პროექტი

ფურცლის დასახელება:
გადახურვის კვანძები

ფორმატი: A1
მასშტაბი: 1:10 1:20 1:50
თარიღი: 22.04.2015
ფურცელი: AA(27) A01

საქართველოს ეროვნული მუზეუმი *ვანის მუზეუმის კულტურული მემკვიდრეობის ძეგლისა და ვანის არქეოლოგიური მუზეუმის დაცვის პროექტის დეტალური დიზაინ-პროექტი* ხელშეკრულება # IDA/RDPII/CS/CQS/07-2014

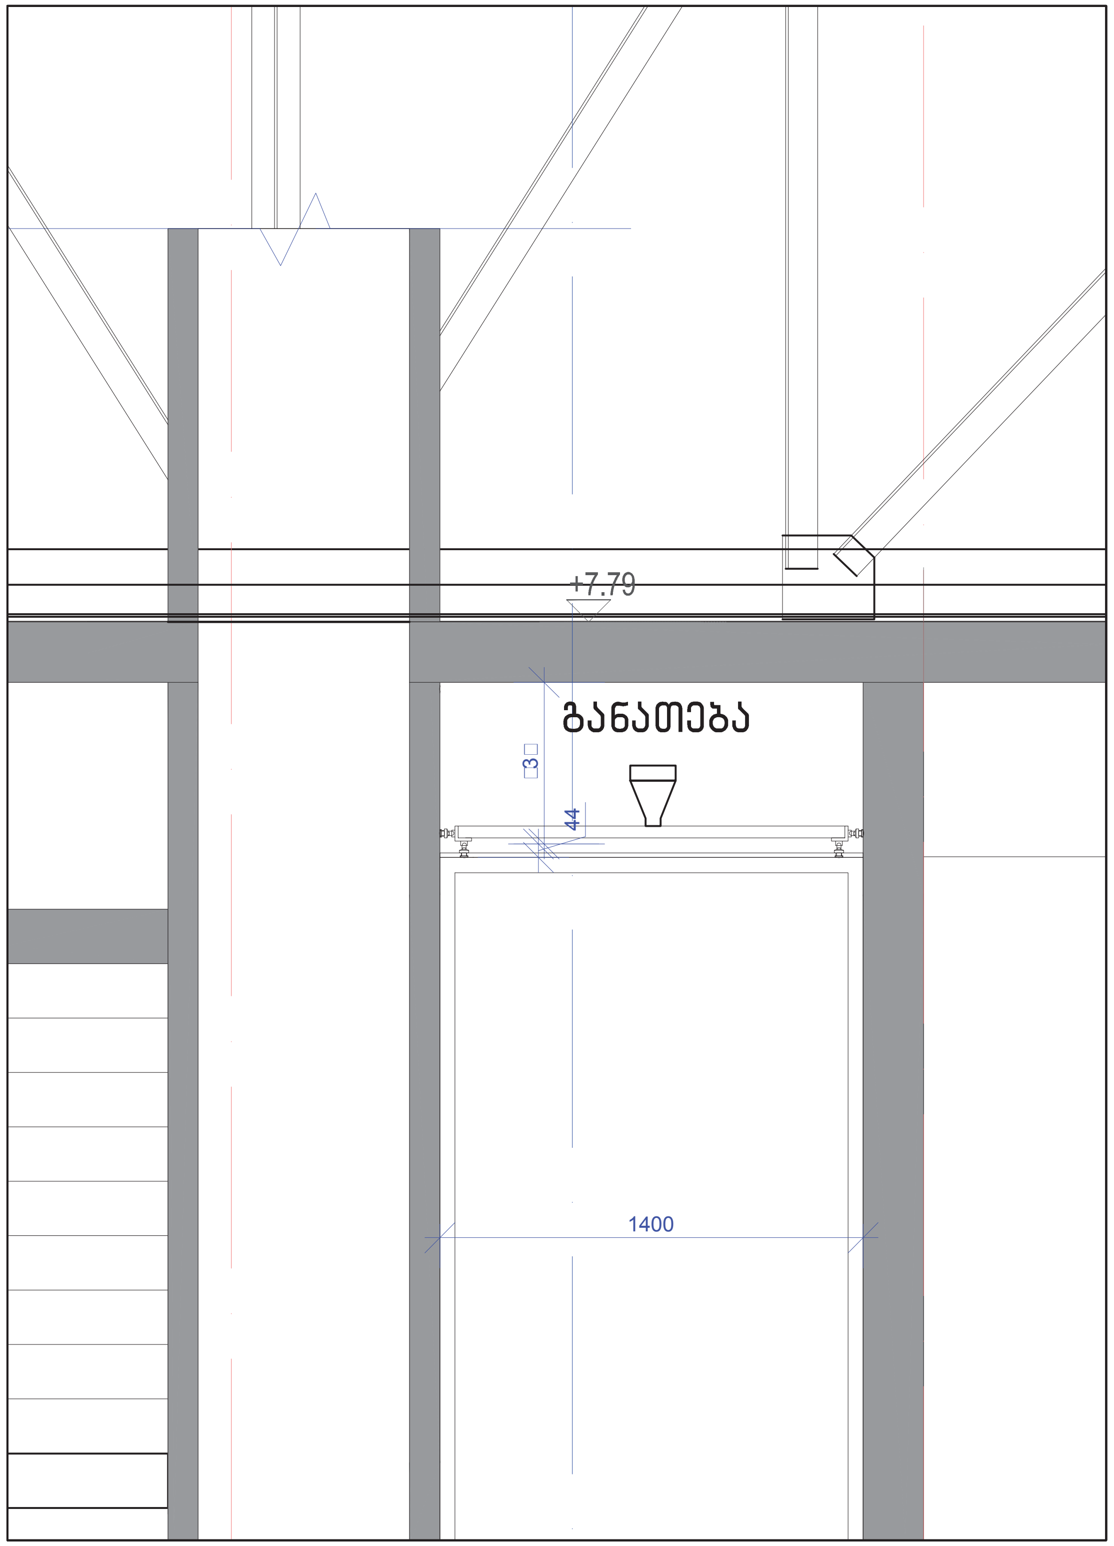

ჭრილი C-C

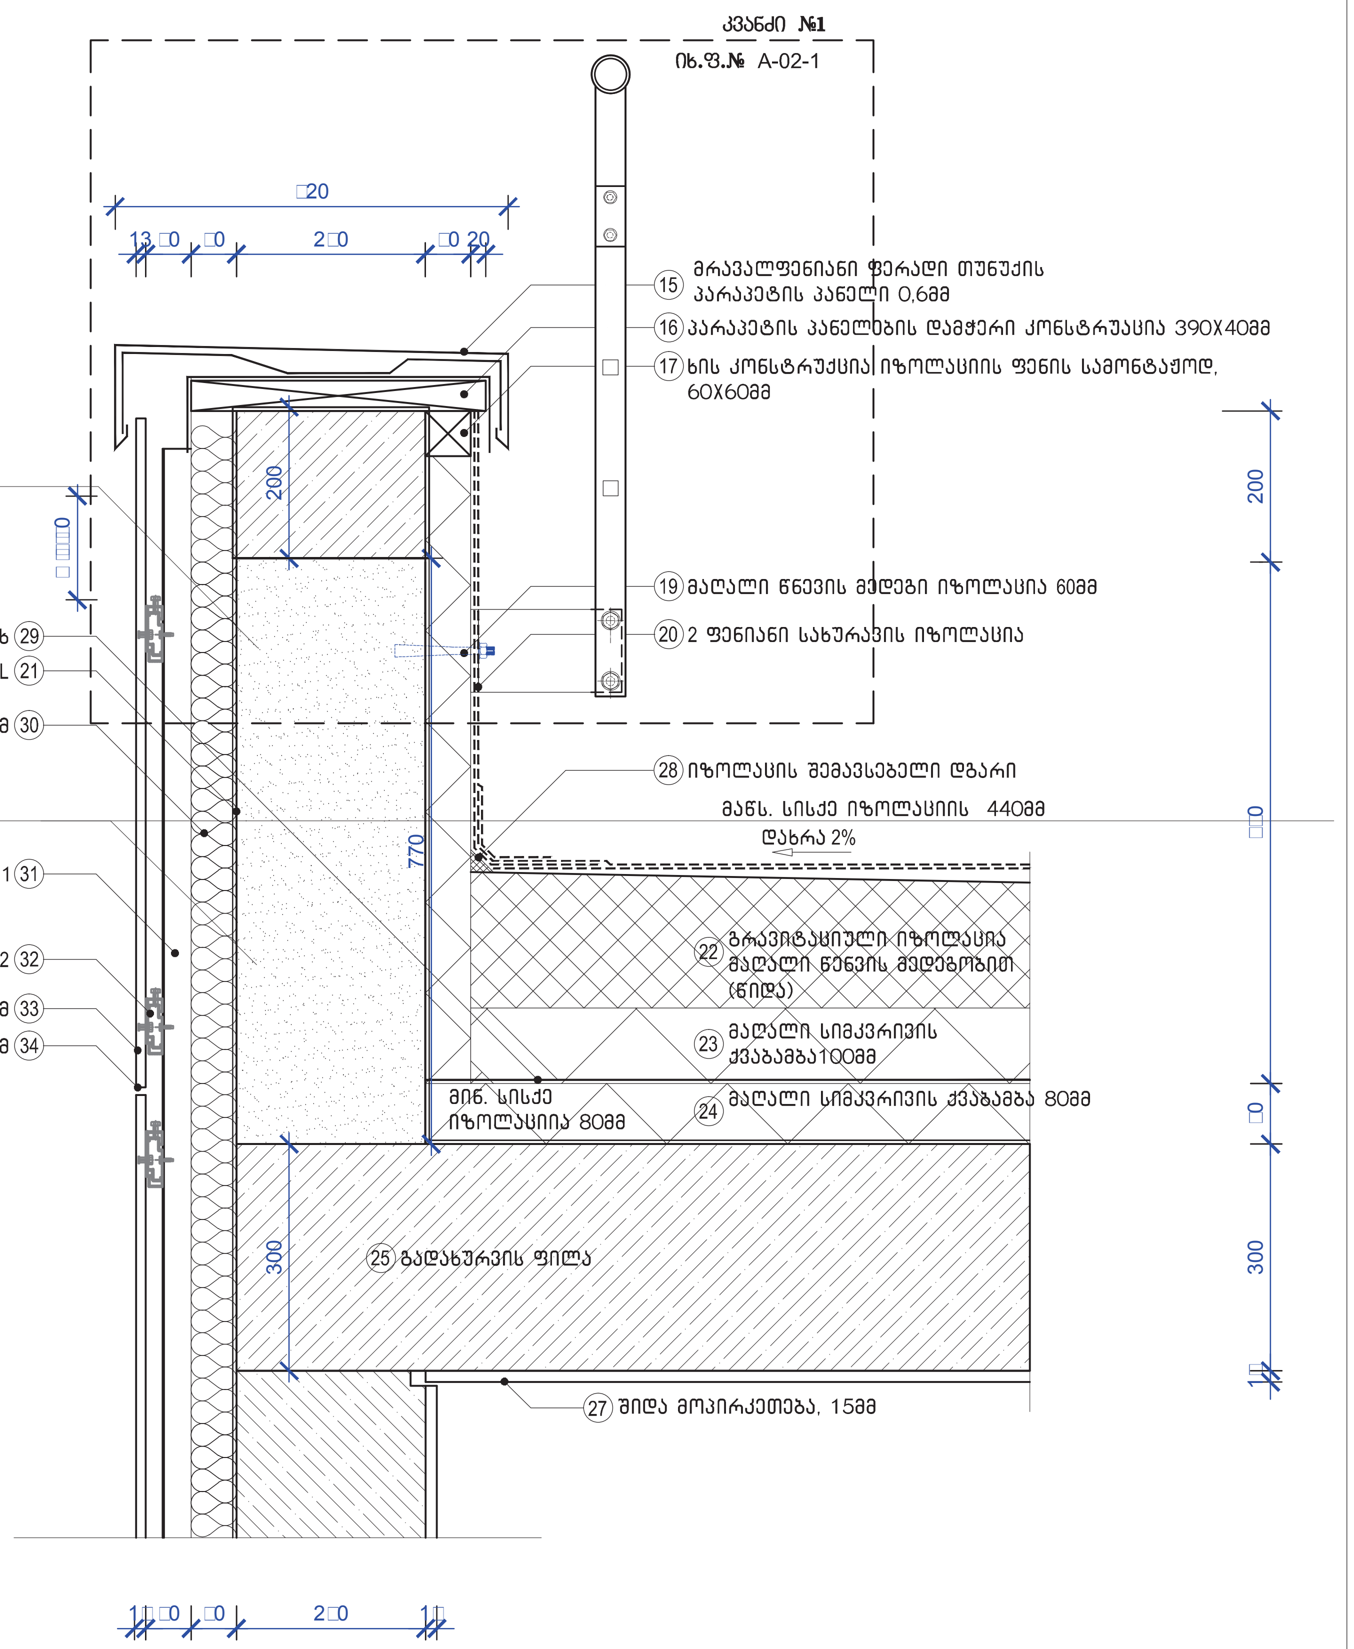

დეტალი 07

პროექტზე მუშაობდა:	პროექტის სახელწოდება:	გვერდის დასახელება:	ფორმატი: A3	
საქართველოს ეროვნული მუზეუმის არქიტექტურული ჯგუფი	ვანის არქეოლოგიური მუზეუმის არქიტექტურული პროექტი	გადახურვის კვანძები	მასშტაბი: 1:25□1:10	AA(27)
www.museum.ge	სტადია:			
Email: museum_architects@museum.ge	არქიტექტურული პროექტი		თარიღი: 22.04.2015	ფურცელი: A02

კვანძი №1 მ 1:5

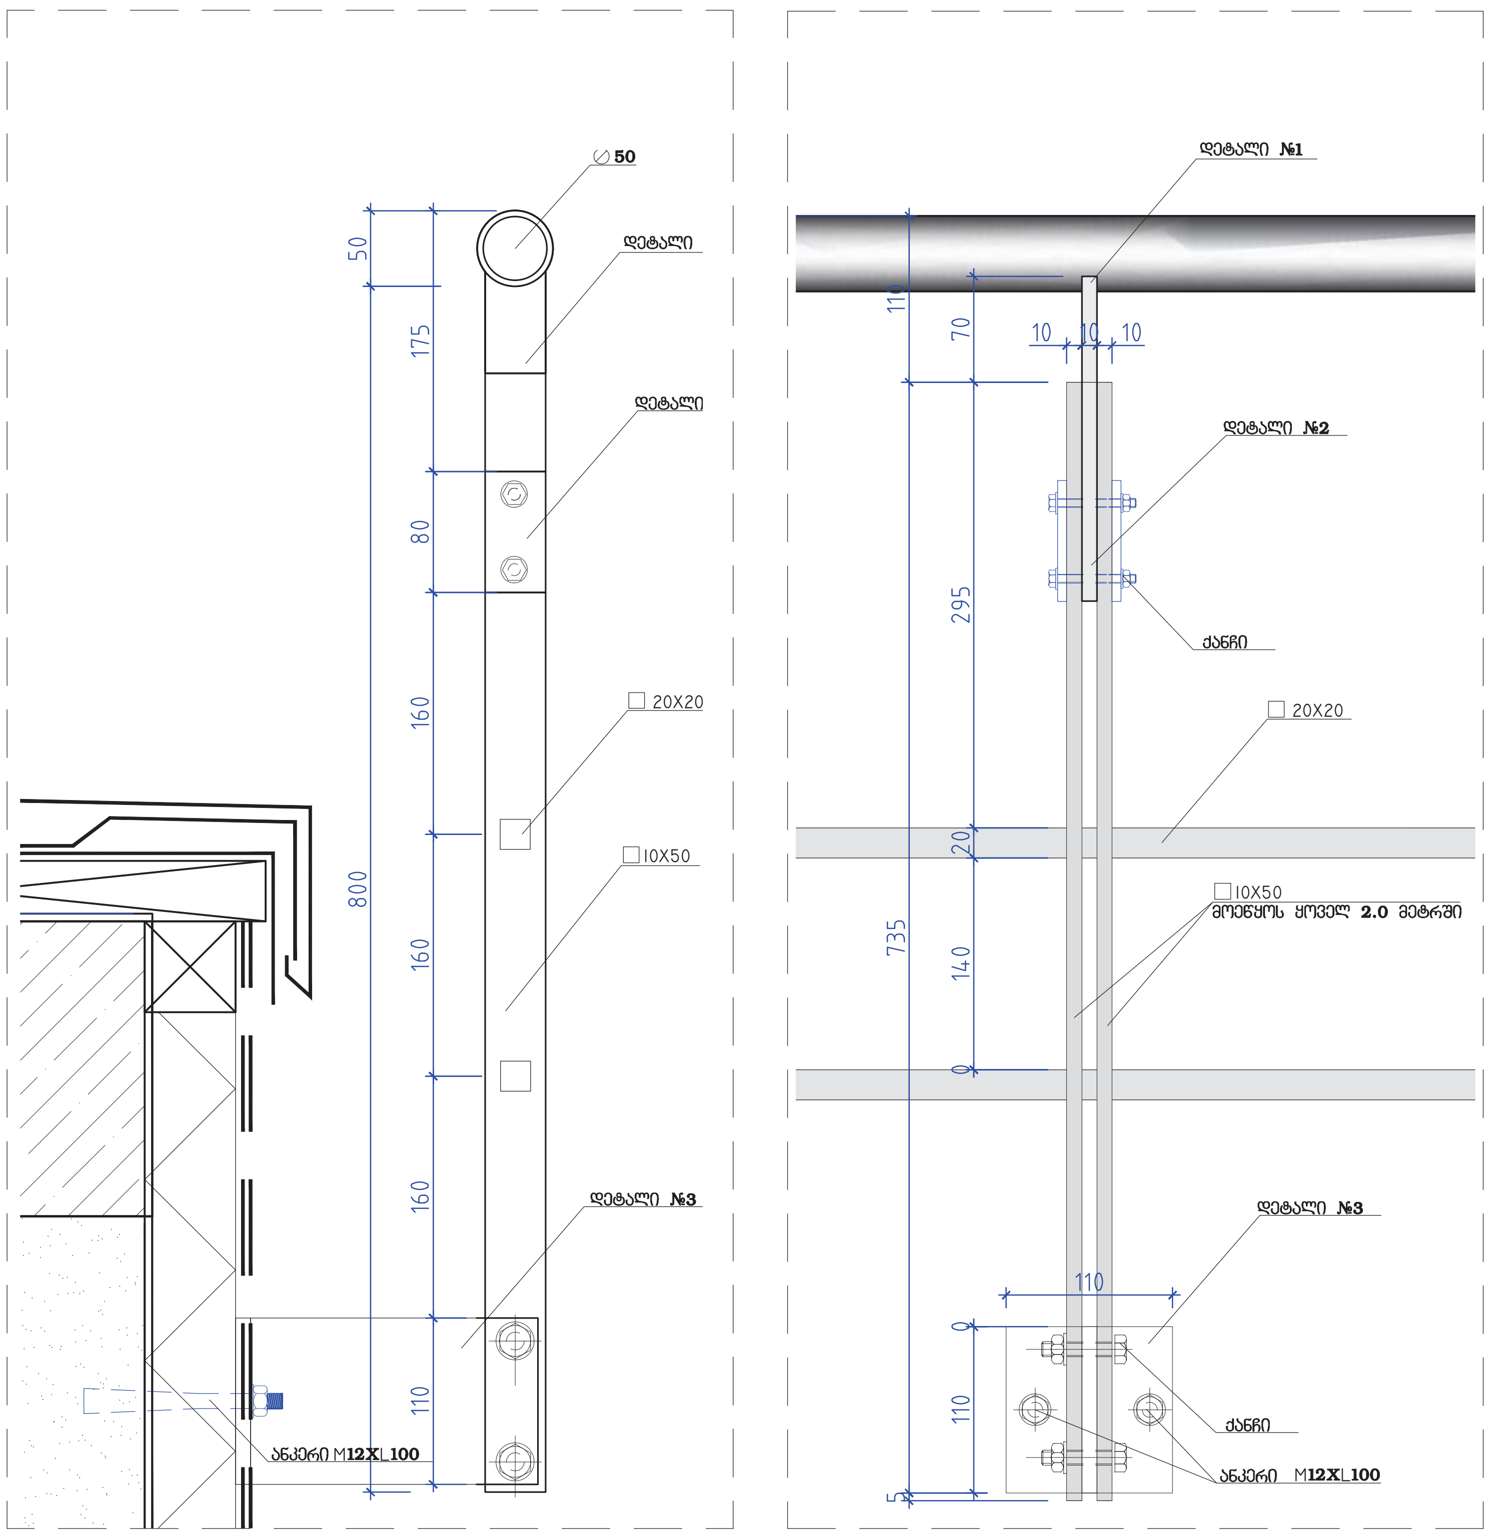

დეტალი №1 მ 1:5

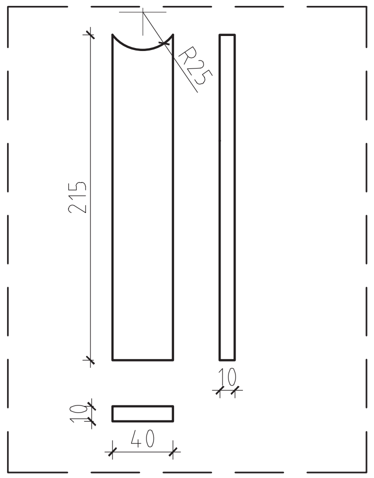

დეტალი №2 მ 1:2

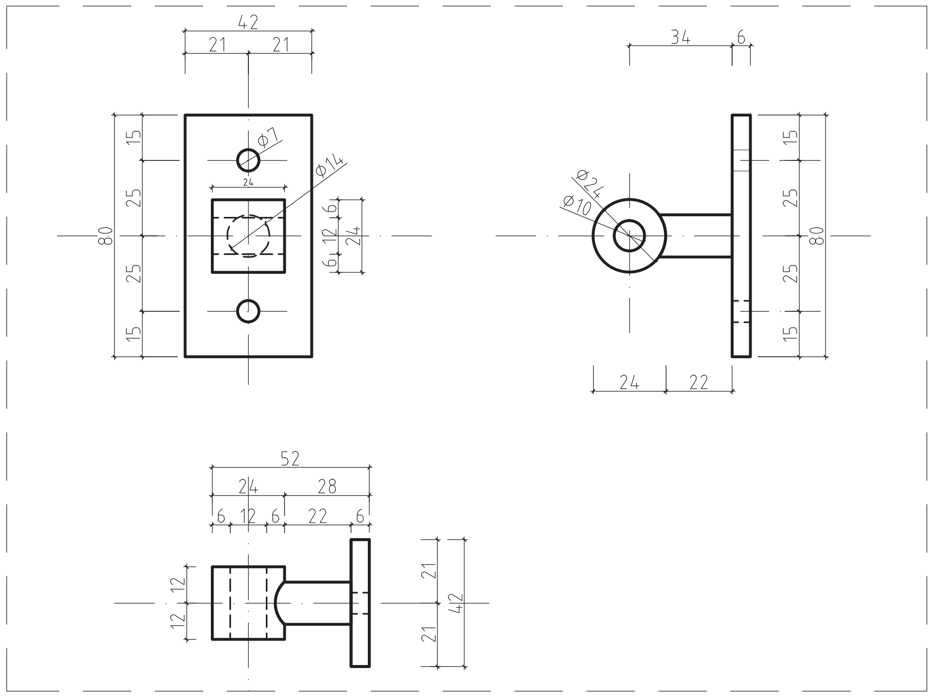

დეტალი №3 მ 1:5

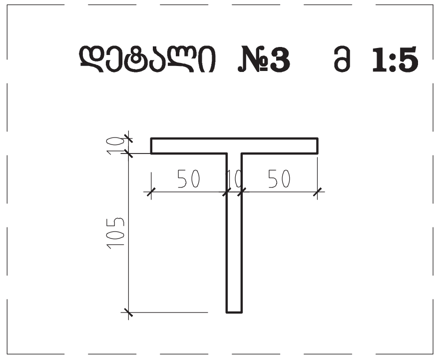

მოაჯირი ტიპი №3 მასალების სპეციფიკაცია

№	დასახელება	კვეთი მმ.	სიგრძე მ.	რაოდენობა	საერთო სიგრძე გრძ.მ	საერთო ფართი კვ.მ	შენიშვნა
1	ოთკუთხა მილი	10X50	740	80	59.2		შენიშვნა
2	მილი	⌀ 50			80		დამუშავდეს და შეიღებოს ორი ფენა სალებავით
3	დეტალი №1			40			
4	დეტალი №2			40			
5	დეტალი №3			40			
6	ანკერი M12XL100			40			
	ოთკუთხა მილი	20X20			160		დამუშავდეს და შეიღებოს ორი ფენა სალებავით

პროექტზე მუშაობდა:
საქართველოს ეროვნული მუზეუმის არქიტექტურული ჯგუფი
www.museum.ge
Email:
museum_architects@museum.ge

პროექტის სახელწოდება:
ვანის არქეოლოგიური მუზეუმის არქირექტურული პროექტი

სტადია:
არქიტექტურული პროექტი

გვერდის დასახელება:
მოაჯირი (ტიპი №3)მოწყობის კვანძები

ფორმატი: A3
მასშტაბი: 1:10□1:5

თარიღი: 22.04.2015

ფურცელი: AA(27) A02-1

კვანძი №1 მ 1:5

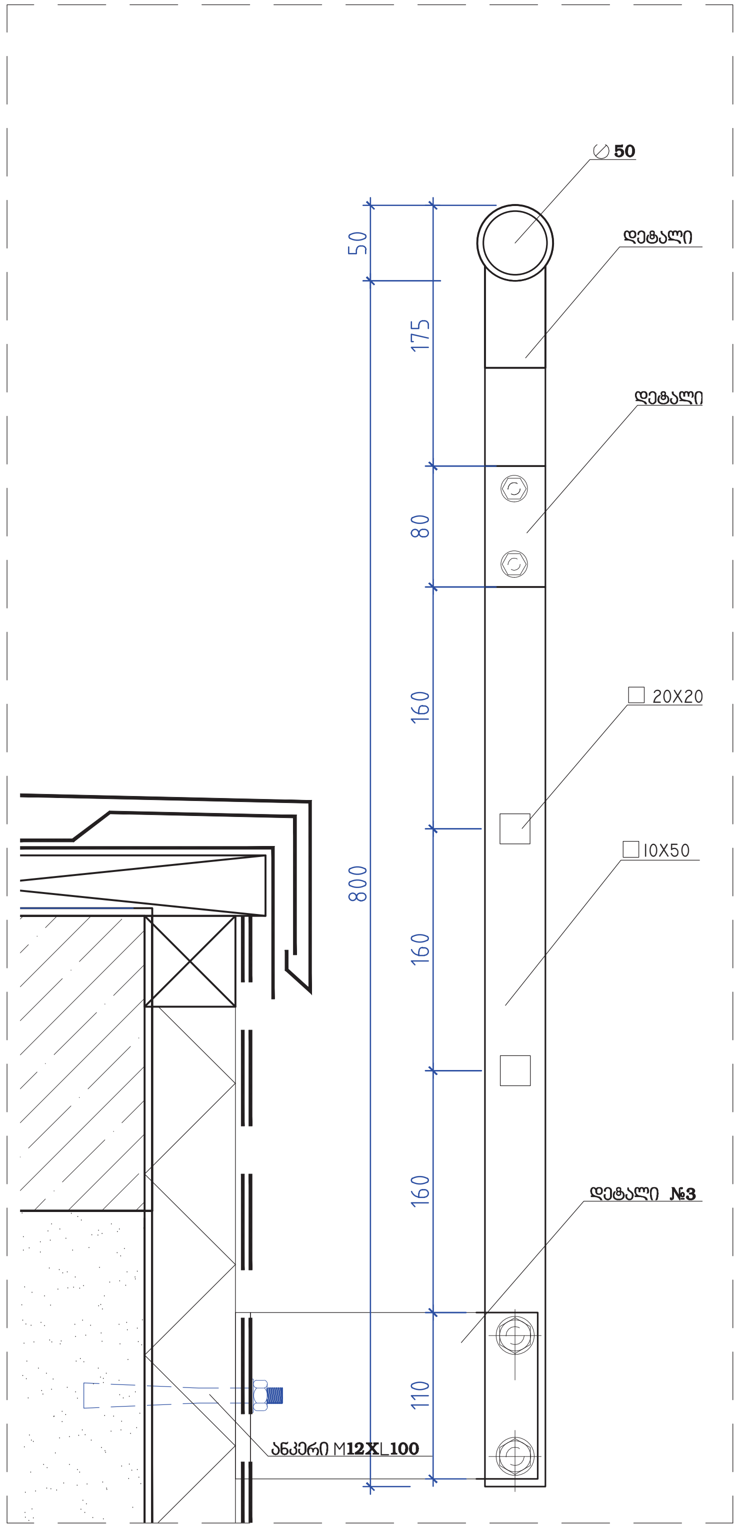

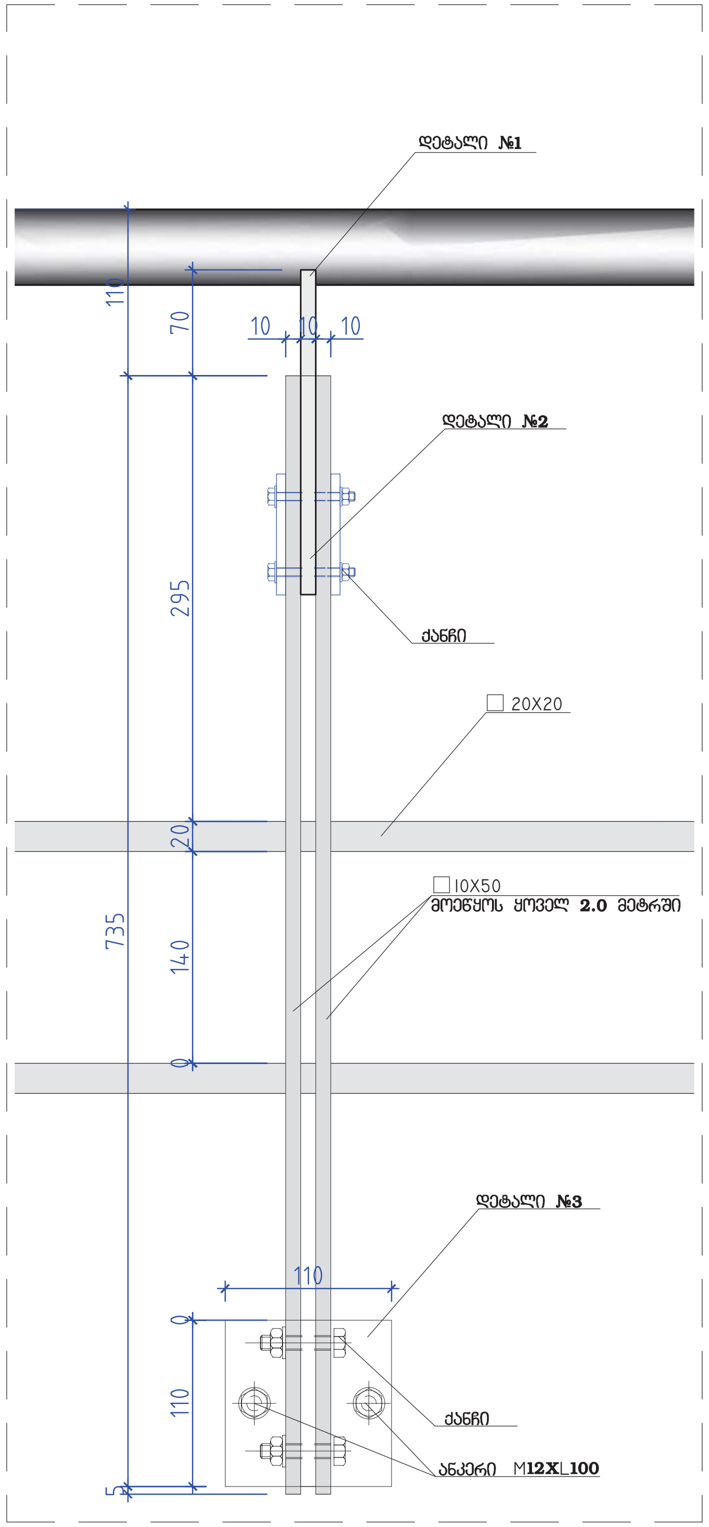

დეტალი №1 მ 1:5

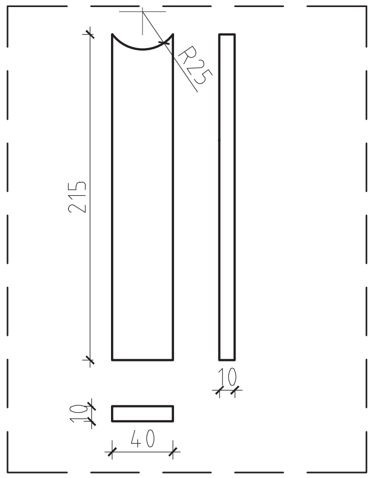

დეტალი №2 მ 1:2

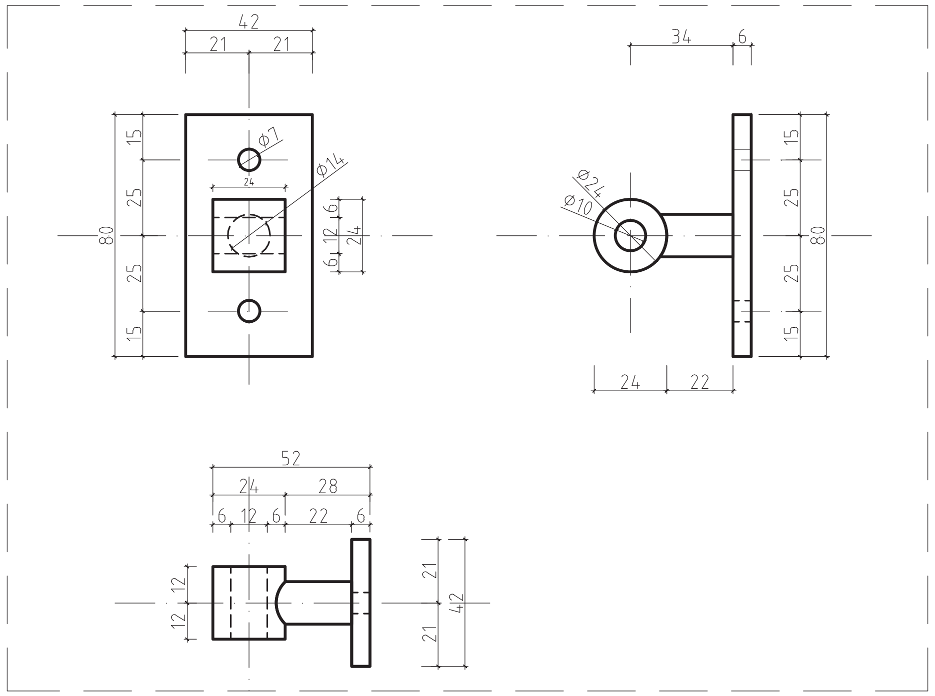

დეტალი №3 მ 1:5

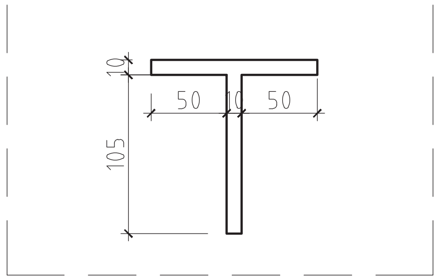

მოაჯირი ტიპი №3(ეზოს) მასალების სპეციფიკაცია

№	დასახელება	კვეთი მმ.	სიგრძე მმ.	რაოდენობა	საერთო სიგრძე გრძ.მ	საერთო ფართი კვ.მ	შენიშვნა
1	ოთკუთხა მილი	10X50	740	57	42.2		შენიშვნა
2	მილი	⌀ 50			56		დამუშავდეს და შეილებოს ორი ფენა სალებავით
3	დეტალი №1			28			
4	დეტალი №2			28			
5	დეტალი №3			28			
6	ანკერი M12XL100			28			
	ოთკუთხა მილი	20X20			112		დამუშავდეს და შეილებოს ორი ფენა სალებავით

პროექტზე მუშაობდა:
საქართველოს ეროვნული მუზეუმის არქიტექტურული ჯგუფი
www.museum.ge
Email:
museum_architects@museum.ge

პროექტის სახელწოდება:
ვანის არქეოლოგიური მუზეუმის არქირექტურული პროექტი

სტადია:
არქიტექტურული პროექტი

გვერდის დასახელება:
მოაჯირი (ტიპი №3)მოწყობის კვანძები

ფორმატი: A3
მასშტაბი: 1:10□1:5

თარიღი: 22.04.2015

ფურცელი:

AA(27)
A02-2

საქართველოს ეროვნული მუზეუმი *ვანის მუზეუმის კულტურული მემკვიდრეობის ძეგლისა და ვანის არქეოლგიური მუზეუმის დაცვის პროექტის დეტალური დიზაინ-პროექტი* ხელშეკრულება # IDA/RDPII/CS/CQS/07-2014