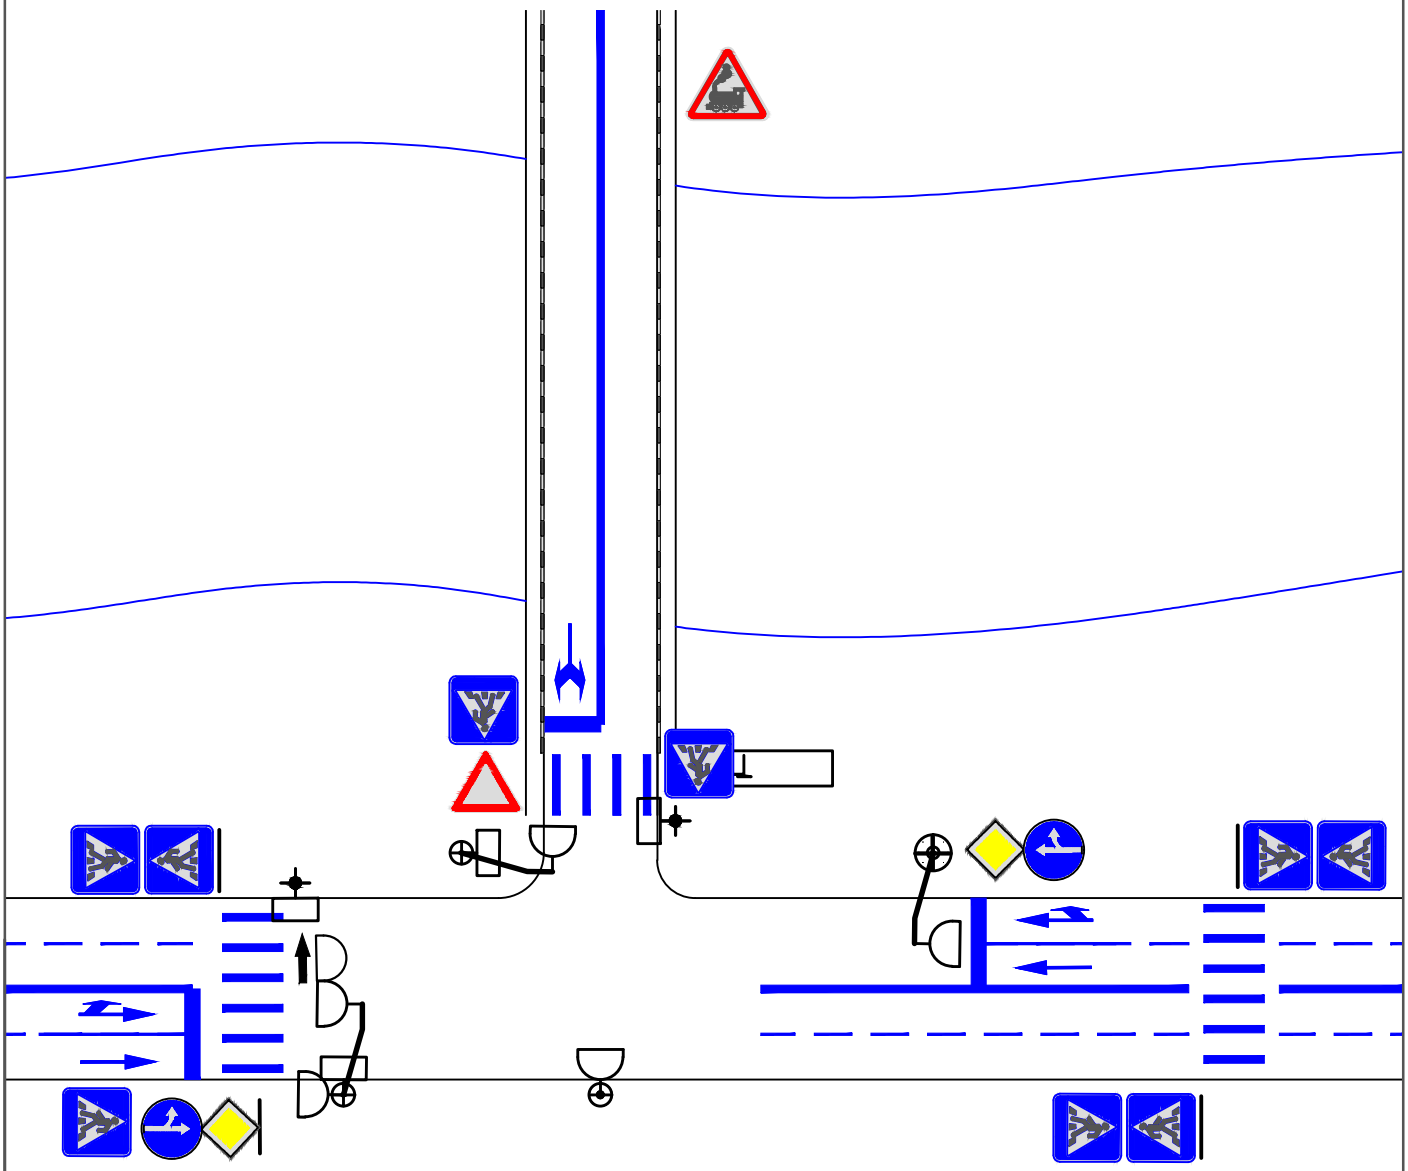

სატრანსპორტო შუქნიშანი

სატრანსპორტო შუქნიშანი დამატებითი სექციით

ქვეითთა შუქნიშანი

ტრანსპორტის დეტექტორი

ვიდეოკამერა

კონსოლი

კონტროლერი

ჭა

კონსოლი 9მ

კონსოლი 6მ

კონსოლი 3მ

102მმ დგარი

89მმ დგარი

ქვეითთა გადასასვლელი

შეერთება

გვირაბული ბურღვა

საკაბელო არხი

ბორჯომი, რუსთაველის 2
საგზაო მოძრაობის ორგანიზაციის სქემა