


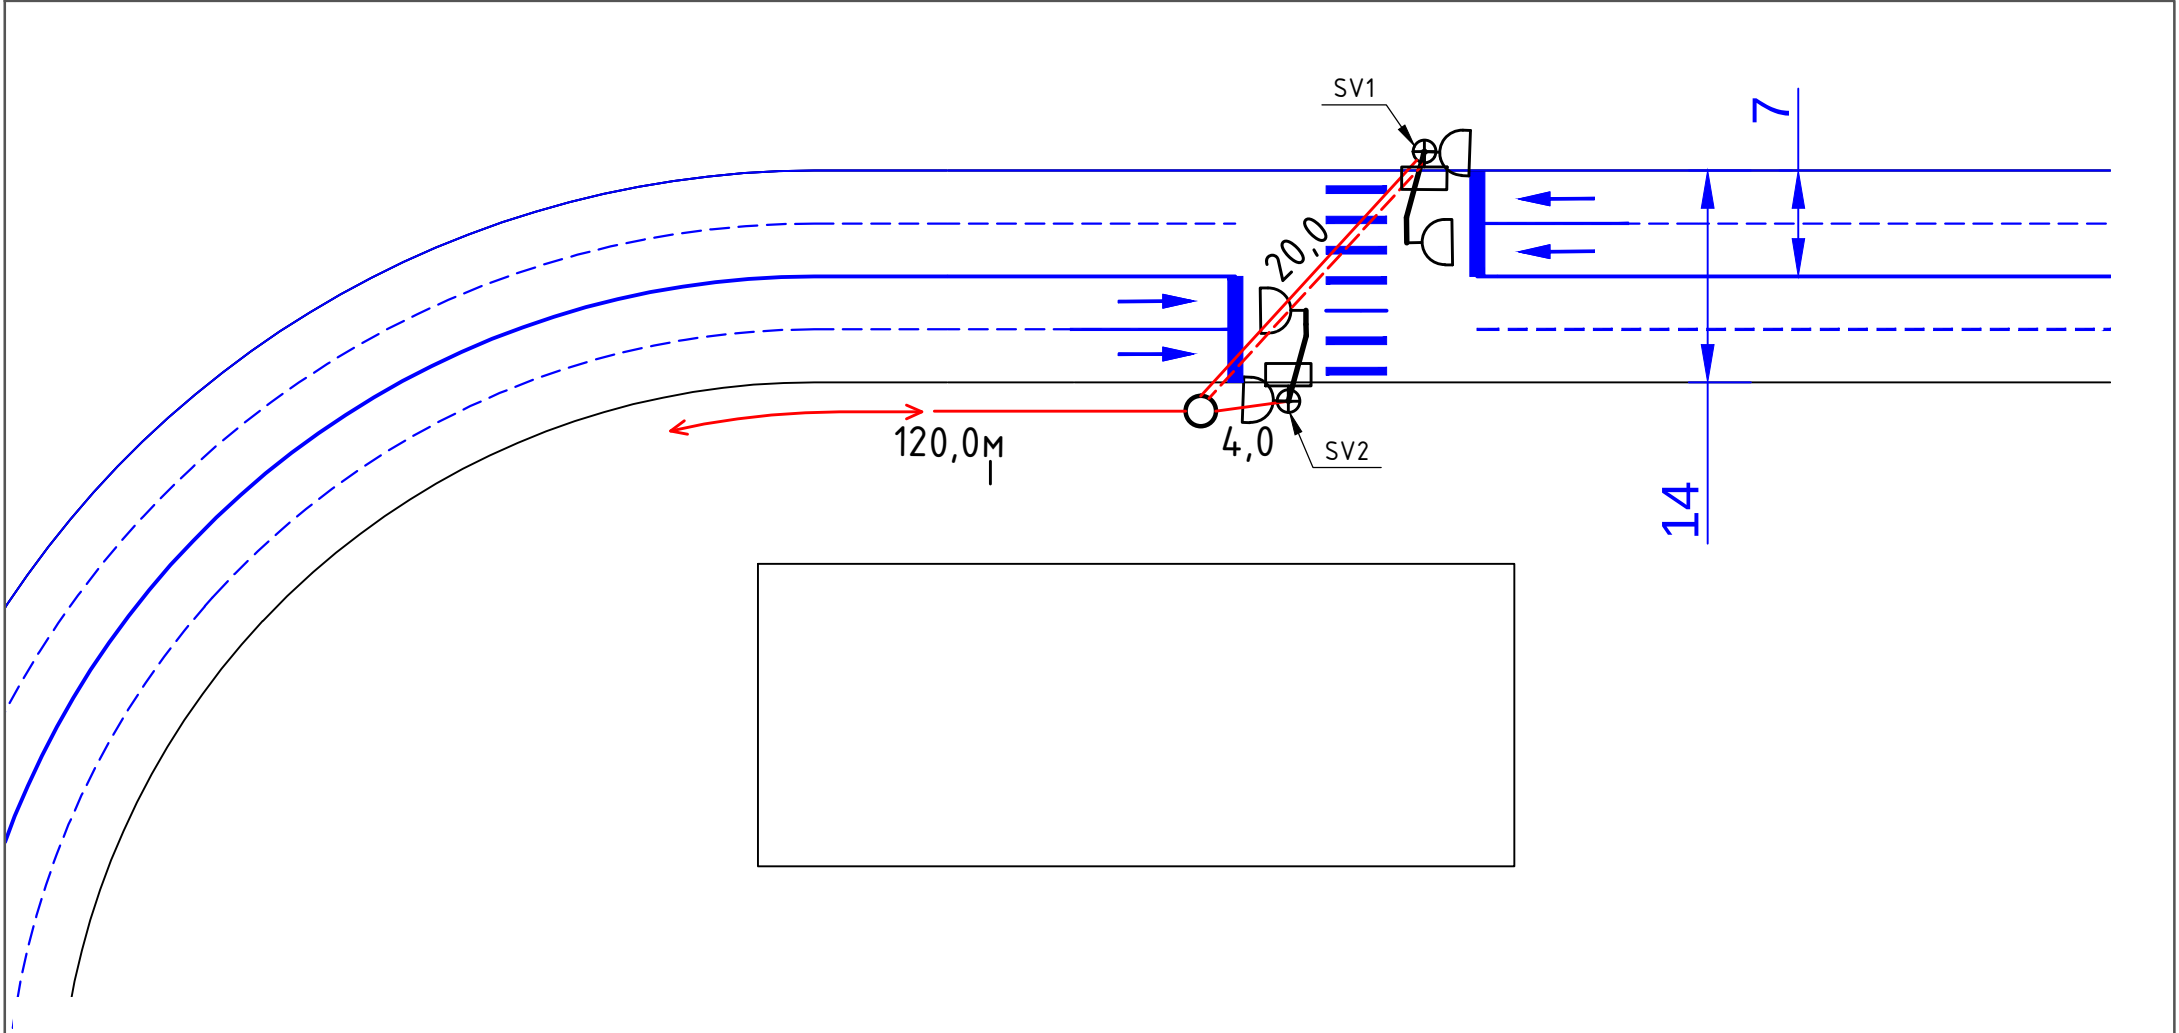

- |  |                                               |  |            |  |                      |
|--|-----------------------------------------------|--|------------|--|----------------------|
|  | სატრანსპორტო შუქნიშანი                        |  | კონსოლი    |  | 102მმ ღბარი          |
|  | სატრანსპორტო შუქნიშანი<br>ღამატებიანი სექციით |  | კონტროლერი |  | 89მმ ღბარი           |
|  | ქვეითთა შუქნიშანი                             |  | ჯა         |  | ქვეითთა გაღასასვლელი |
|  | ტრანსპორტის ღებმქტორი                         |  | კონსოლი 9მ |  | შეერთება             |
|  | ვიდეოკამერა                                   |  | კონსოლი 6მ |  | გვირაბული გურღვა     |
|  |                                               |  | კონსოლი 3მ |  | საპაბელო არხი        |

| რუსთაველის 97, მე-3 საჯარო სკოლის მიმდებარედ<br>საკაბელო ხაზის სიტუაციური გეგმა |  |  |
|---------------------------------------------------------------------------------|--|--|
|                                                                                 |  |  |
|                                                                                 |  |  |