





პრეტენზიის განცხადება

შ.1.25


პრეტენზიის განცხადება

შ.1.50

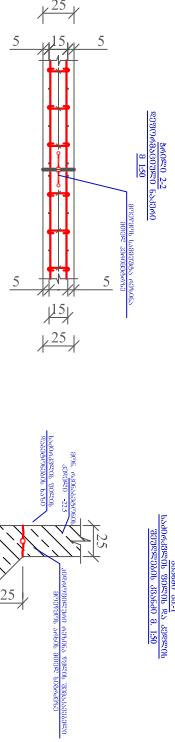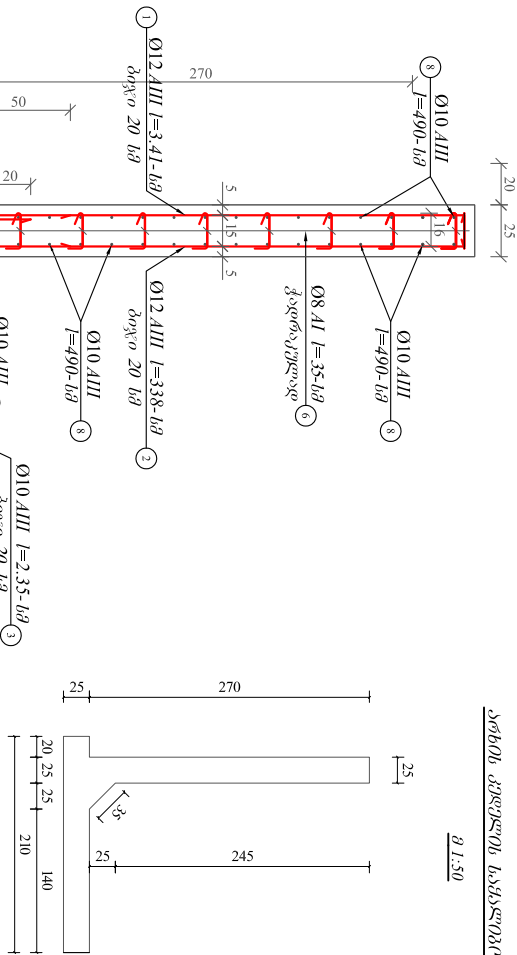


შენიშვნა: განცხადება

| № | დასახელება | მანერა | რეკონსტრუქცია | შენიშვნა |
|---|------------|--------|---------------|----------|
| 1 | ძირითადი   | ბ      | 0.62          | ბეტონი   |
| 2 | ძირითადი   | ბ      | 0.62          | ბეტონი   |

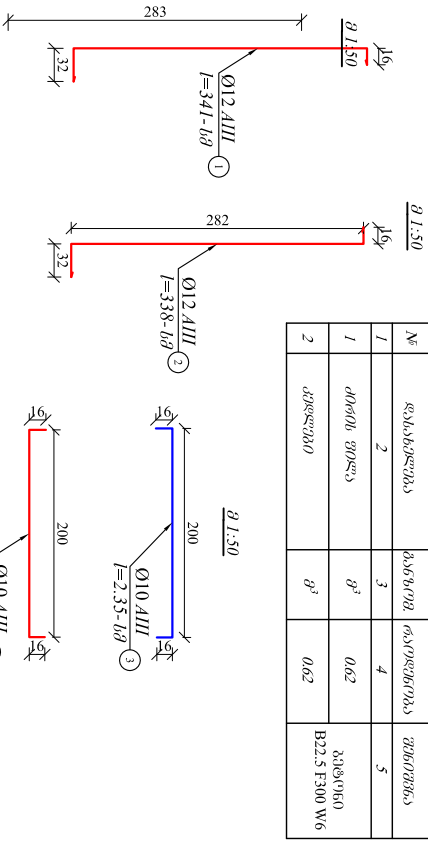

| № | დასახელება | მანერა | რეკონსტრუქცია | შენიშვნა |
|---|------------|--------|---------------|----------|
| 1 | ძირითადი   | ბ      | 0.62          | ბეტონი   |
| 2 | ძირითადი   | ბ      | 0.62          | ბეტონი   |

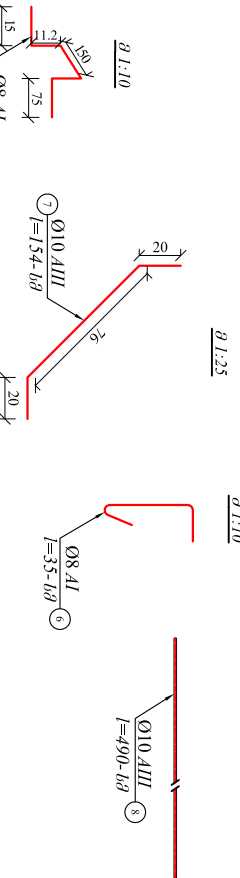

პრეტენზიის განცხადება

პრეტენზიის განცხადება

მარნეულის მუნიციპალიტეტში,  
ხრამის საზღვარ სისტემის  
დაზარალებულ მავთულსა და  
არსებულ ჯიშის მავთულს  
ნაგებობების აღდგენა  
(1 კმ²-ზე)

წმინდა ანტონის  
მთაწმიდა 33 35+60 წ.  
გვ. 33.

შპს "გაზიერება"

---

|                             |   |
|-----------------------------|---|
| საკრედიტო უბეჭობ უფრ(ს)ბი:  |   |
| თ. მოსავლობი                | / |
| კრ(ს)მმმმს მოკავრო მმმმმმმ: |   |
| გ. ხაროპმმმ                 | / |
| მმმმმმმ:                    |   |
| გ. ხაროპმმმ                 | / |
| გ. მმმმმმმ                  | / |
| გ. მმმმმ                    | / |



მარშალ გელოვანის გაბიჩი. №6  
tel: 2 48 01 00 e-mail: info@ag.ge web: www.ag.ge




წილები 35+60 ზე.

ნახატი დახატეშება:

წყაღებანაწოდლებული კვანძის  
მოწყობა პკ 35+60 ბგ.

|                                |                                         |
|--------------------------------|-----------------------------------------|
| $\frac{236\text{gO}_2}{1:100}$ | $\frac{636\text{gO}_2 \text{ N}_2}{42}$ |
|--------------------------------|-----------------------------------------|

შპს "საქსტელკომკავშირები"  
საქონლის აღწერა:

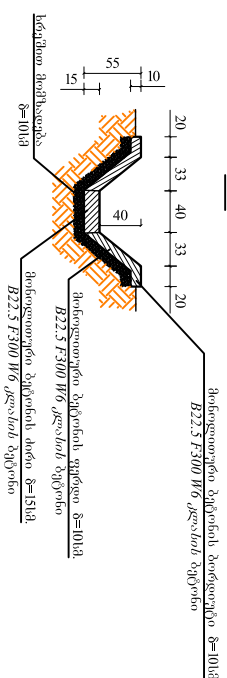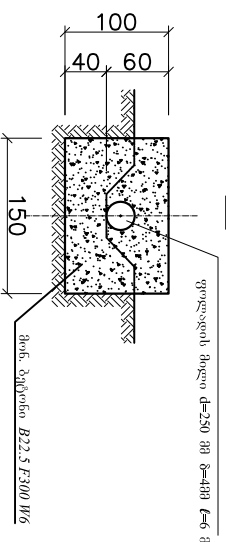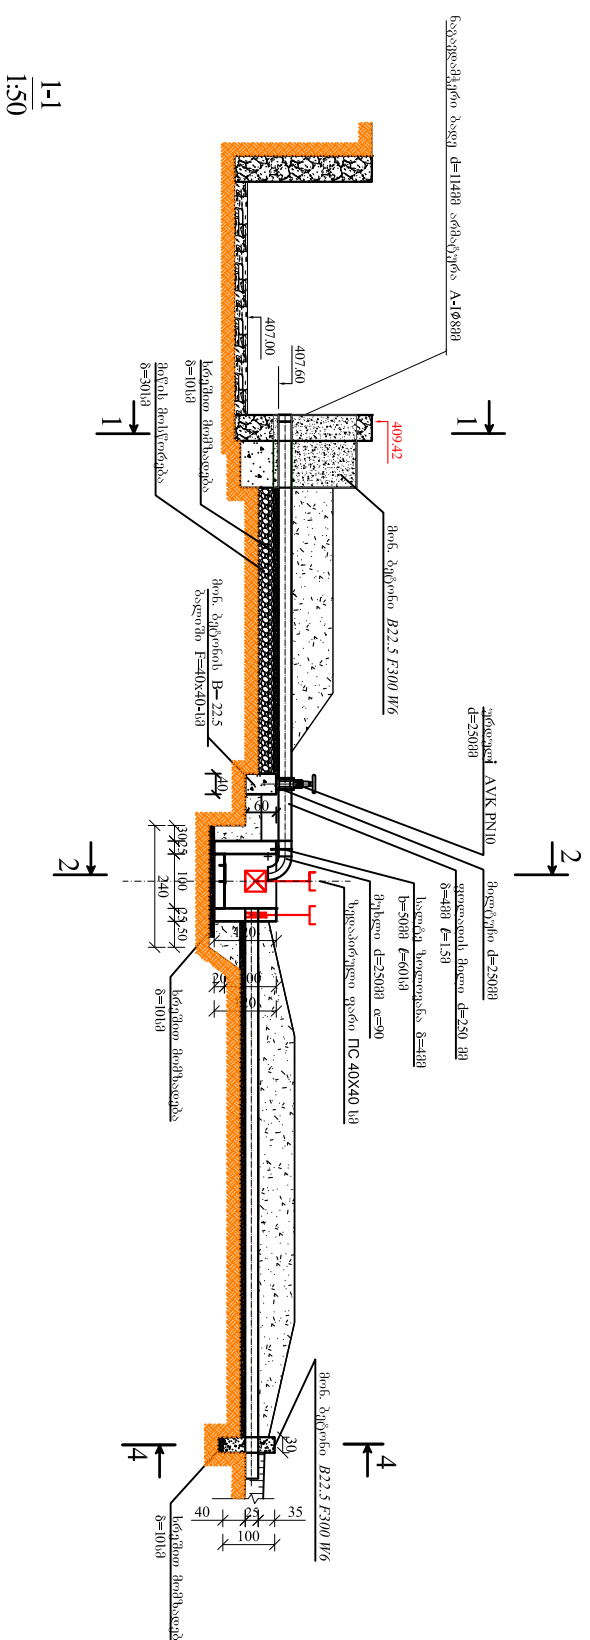

|                      |          |   |
|----------------------|----------|---|
| საპროტექციო ჯგუფების | /        | / |
| ბ. მოსახლეობა        | /        | / |
| პროტექციის მოვალეობა | 06306360 |   |
| ბ. სახარკეო          | /        | / |
| შეზღუდვა:            |          |   |
| ბ. სახარკეო          | /        | / |
| შეზღუდვა:            |          |   |
| ბ. შეზღუდვა          | /        | / |




მარშალ გელოვანის გაზიხი. №6  
tel: 2 48 01 00 e-mail: info@ag.ge web: www.ag.ge







სამომხმარებლო და სასაწყობო შენობის ანაზოში ნახაზი

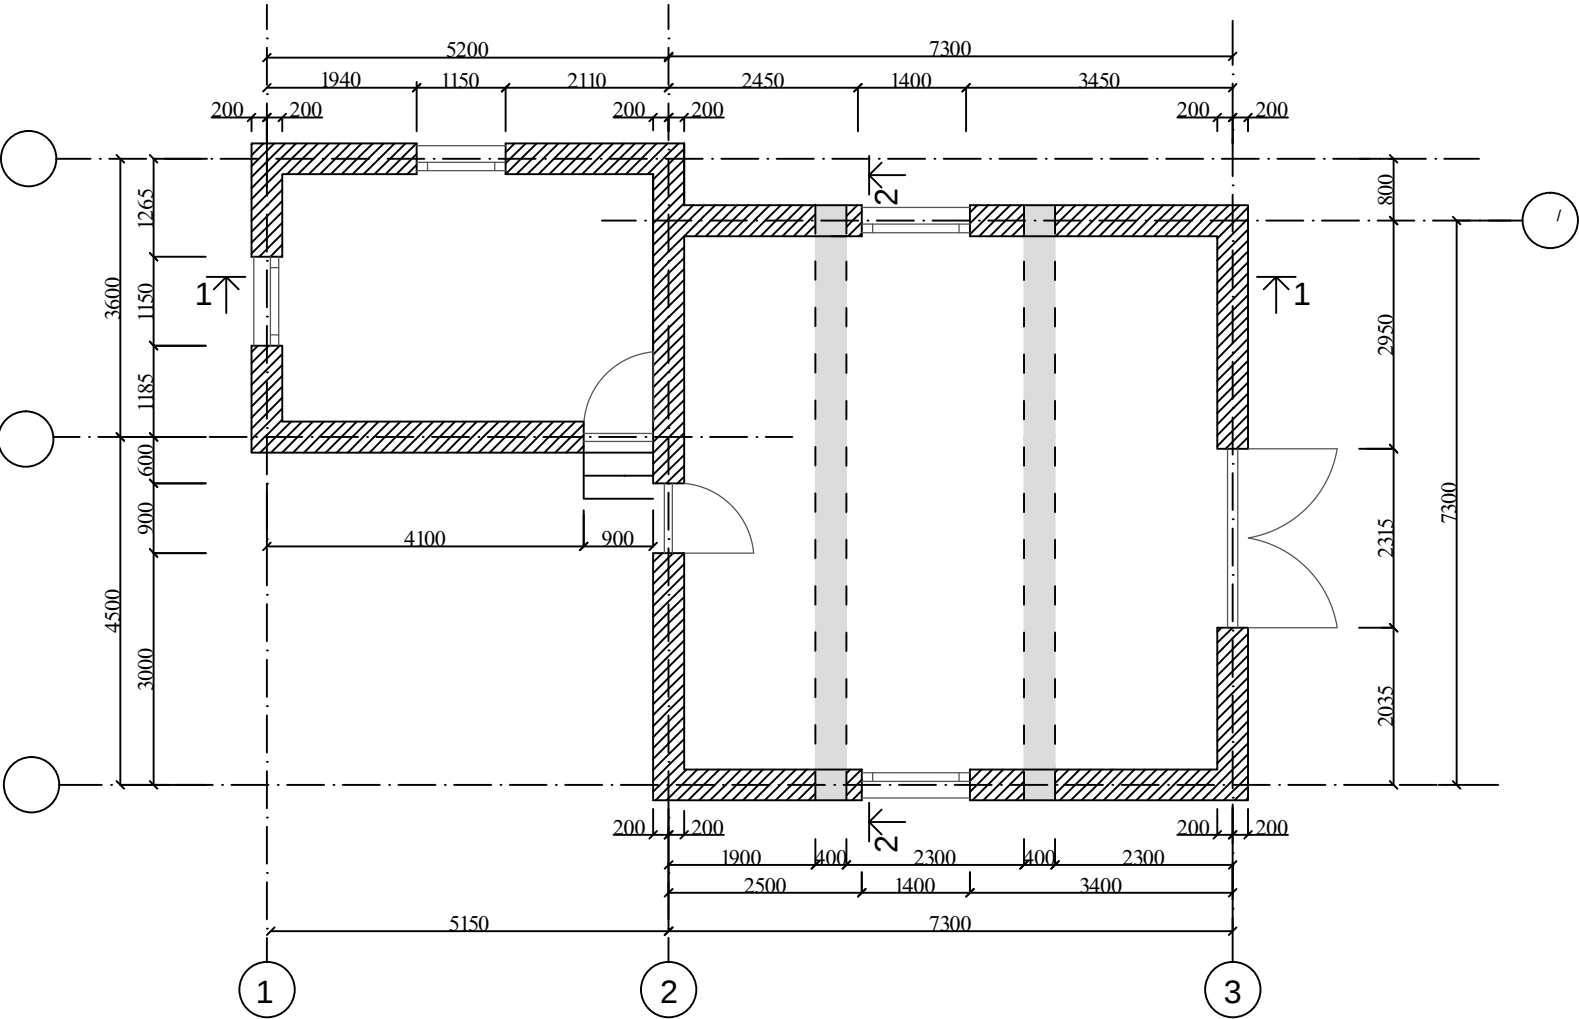

ჰრილი 1-1

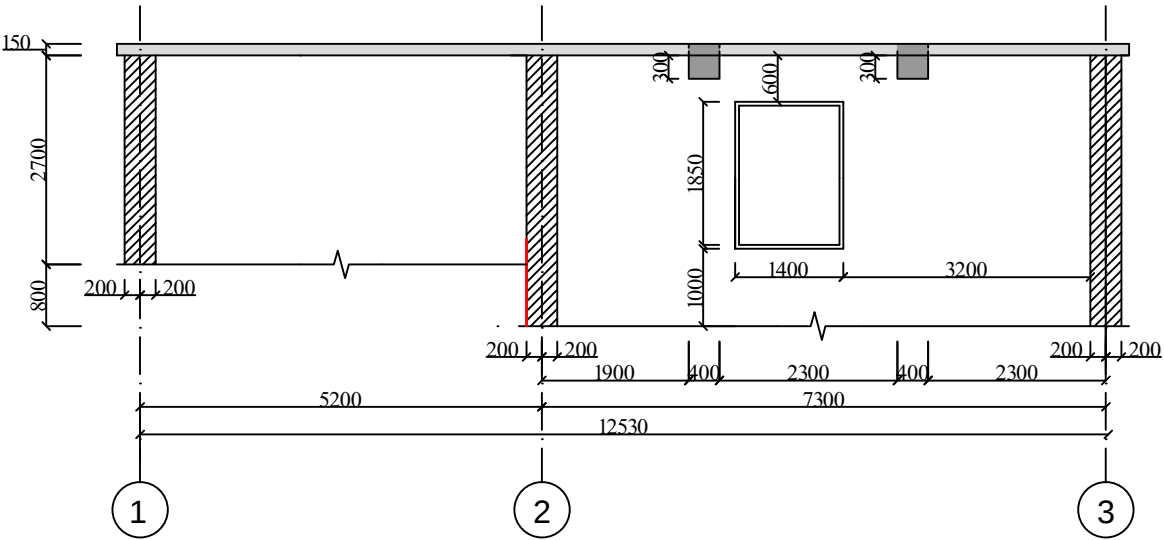

ჰრილი 2-2

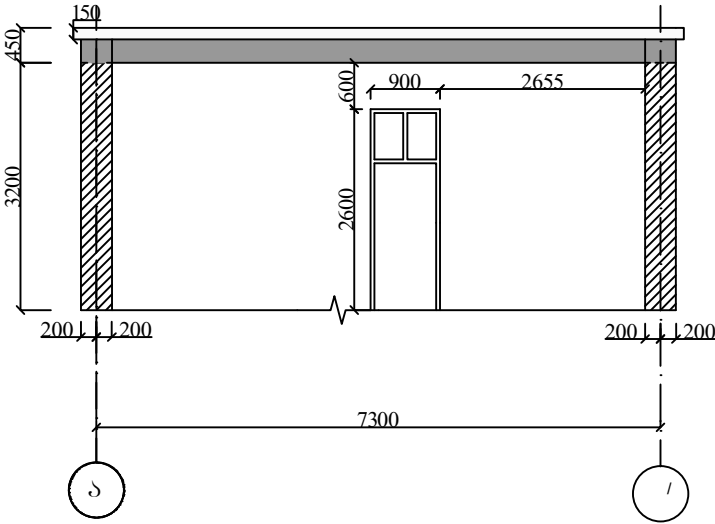

პროექტის დასახელება:

მარნეულის მუნიციპალიტეტში, ხრამ-არხის სარწყავი სისტემის დაზიანებული მაგისტრალური არხის და ჰიდროტექნიკური ნაგებობების აღდგენა (I ეტაპი)

რეგ. № GE-AM-KHIS-02/2016-001

ნახაზის დასახელება:

სამომხმარებლო და სასაწყობო შენობის ანაზოში ნახაზი

მასშტაბი:

1:100

ნახაზის №:

45

შენიშვნები და პირობითი

აღნიშვნები:

საპროექტო ჯგუფის უფროსი:

ლ. მოსავლიძე / /

პროექტის მთავარი ინჟინერი:

ნ. ხარაიშვილი / /

შეასრულა:

დ. კობირია / /

შეამოწმა:

ნ. უგლავა / /




საქართველოს  
მელიორაცია  
GEORGIAN  
AMELIORATION


მარშალ გელოვანის გამზირი, №6  
tel: 2 48 01 00 e-mail: info@ag.ge web: www.ag.ge

სამომხმარებლო და სასაწყობო შენობის ფასადები


ფასადი 1-3 ღერძებში

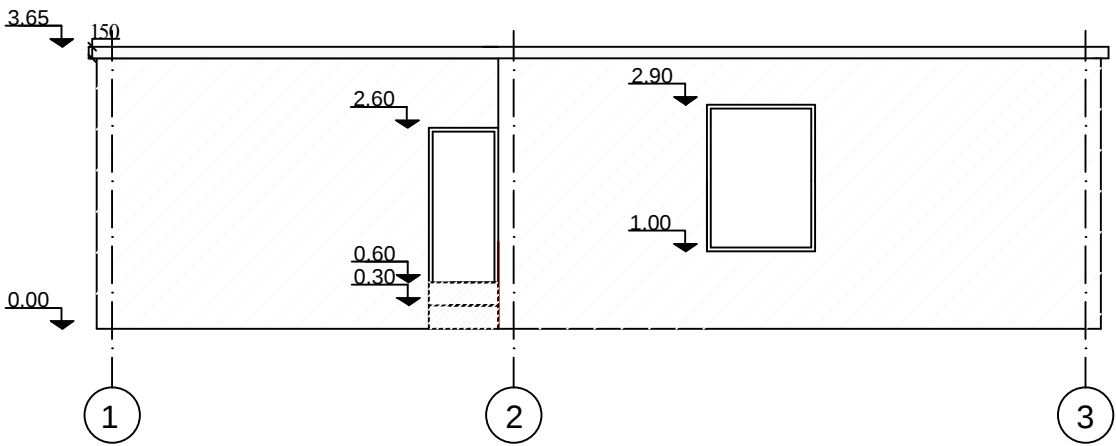


ფასადი ა-ბ ღერძებში

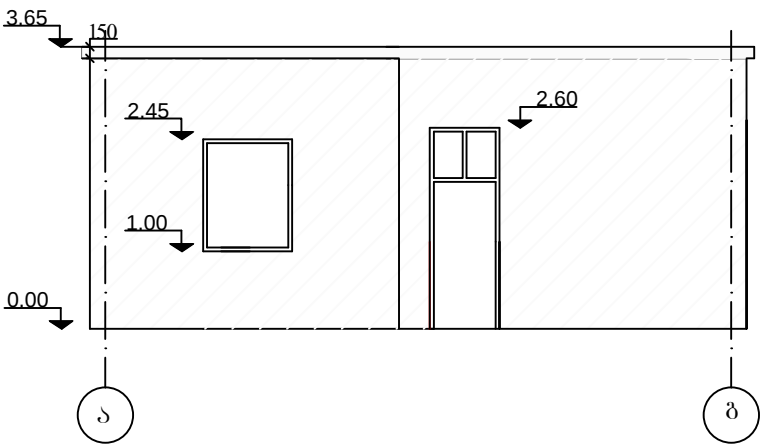

ფასადი 3-1 ღერძებში

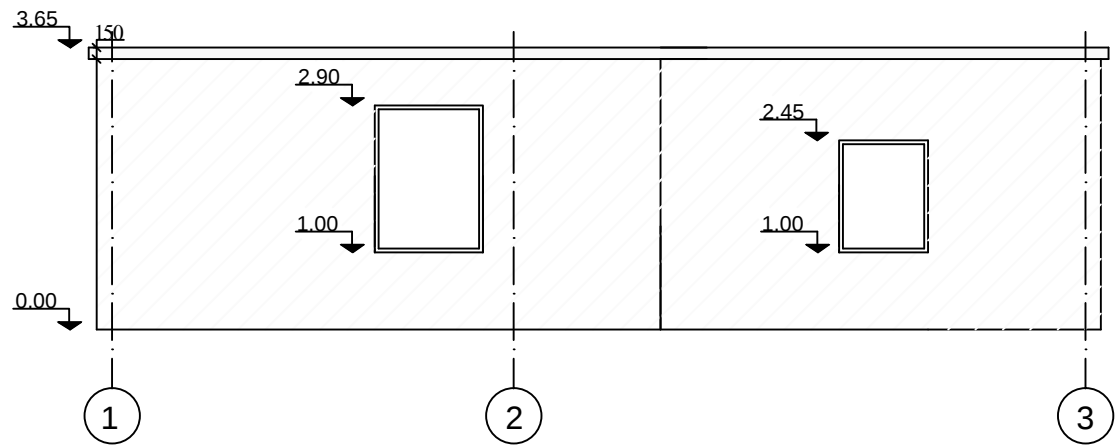

ფასადი ბ-ა ღერძებში

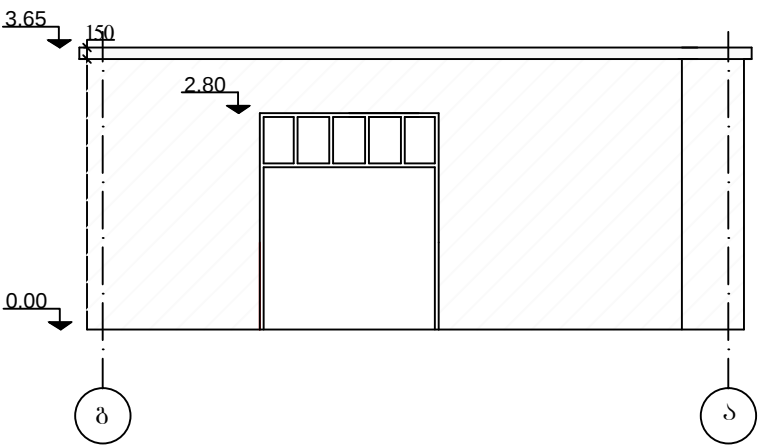

პროექტის დასახელება:

მარნეულის მუნიციპალიტეტში,  
ხრამ-არხის სარწყავი სისტემის  
დაზიანებული მაგისტრალური არხის და  
ჰიდროტექნიკური ნაგებობების აღდგენა  
(I ეტაპი )

რეგ. № GE-AM-KHIS-02/2016-001

ნახაზის დასახელება:

სამომხმარებლო და სასაწყობო  
შენობის ფასადები

მასშტაბი:

1:100

ნახაზის №:

46

შენიშვნები და პირობითი

აღნიშვნები:

საპროექტო ჯგუფის უფროსი:

ლ. მოსავლიძე / /

პროექტის მთავარი ინჟინერი:

ნ. ხარაიშვილი / /

შეასრულა:

დ. კიბირია / /

შეამოწმა:


ნ. უგლავა / /



საქართველოს  
მელიორაცია  
GEORGIAN  
AMELIORATION

მარშალ გელოვანის გამზირი, №6  
tel: 2 48 01 00 e-mail: info@ag.ge web: www.ag.ge

ბადახურვის გეგმა

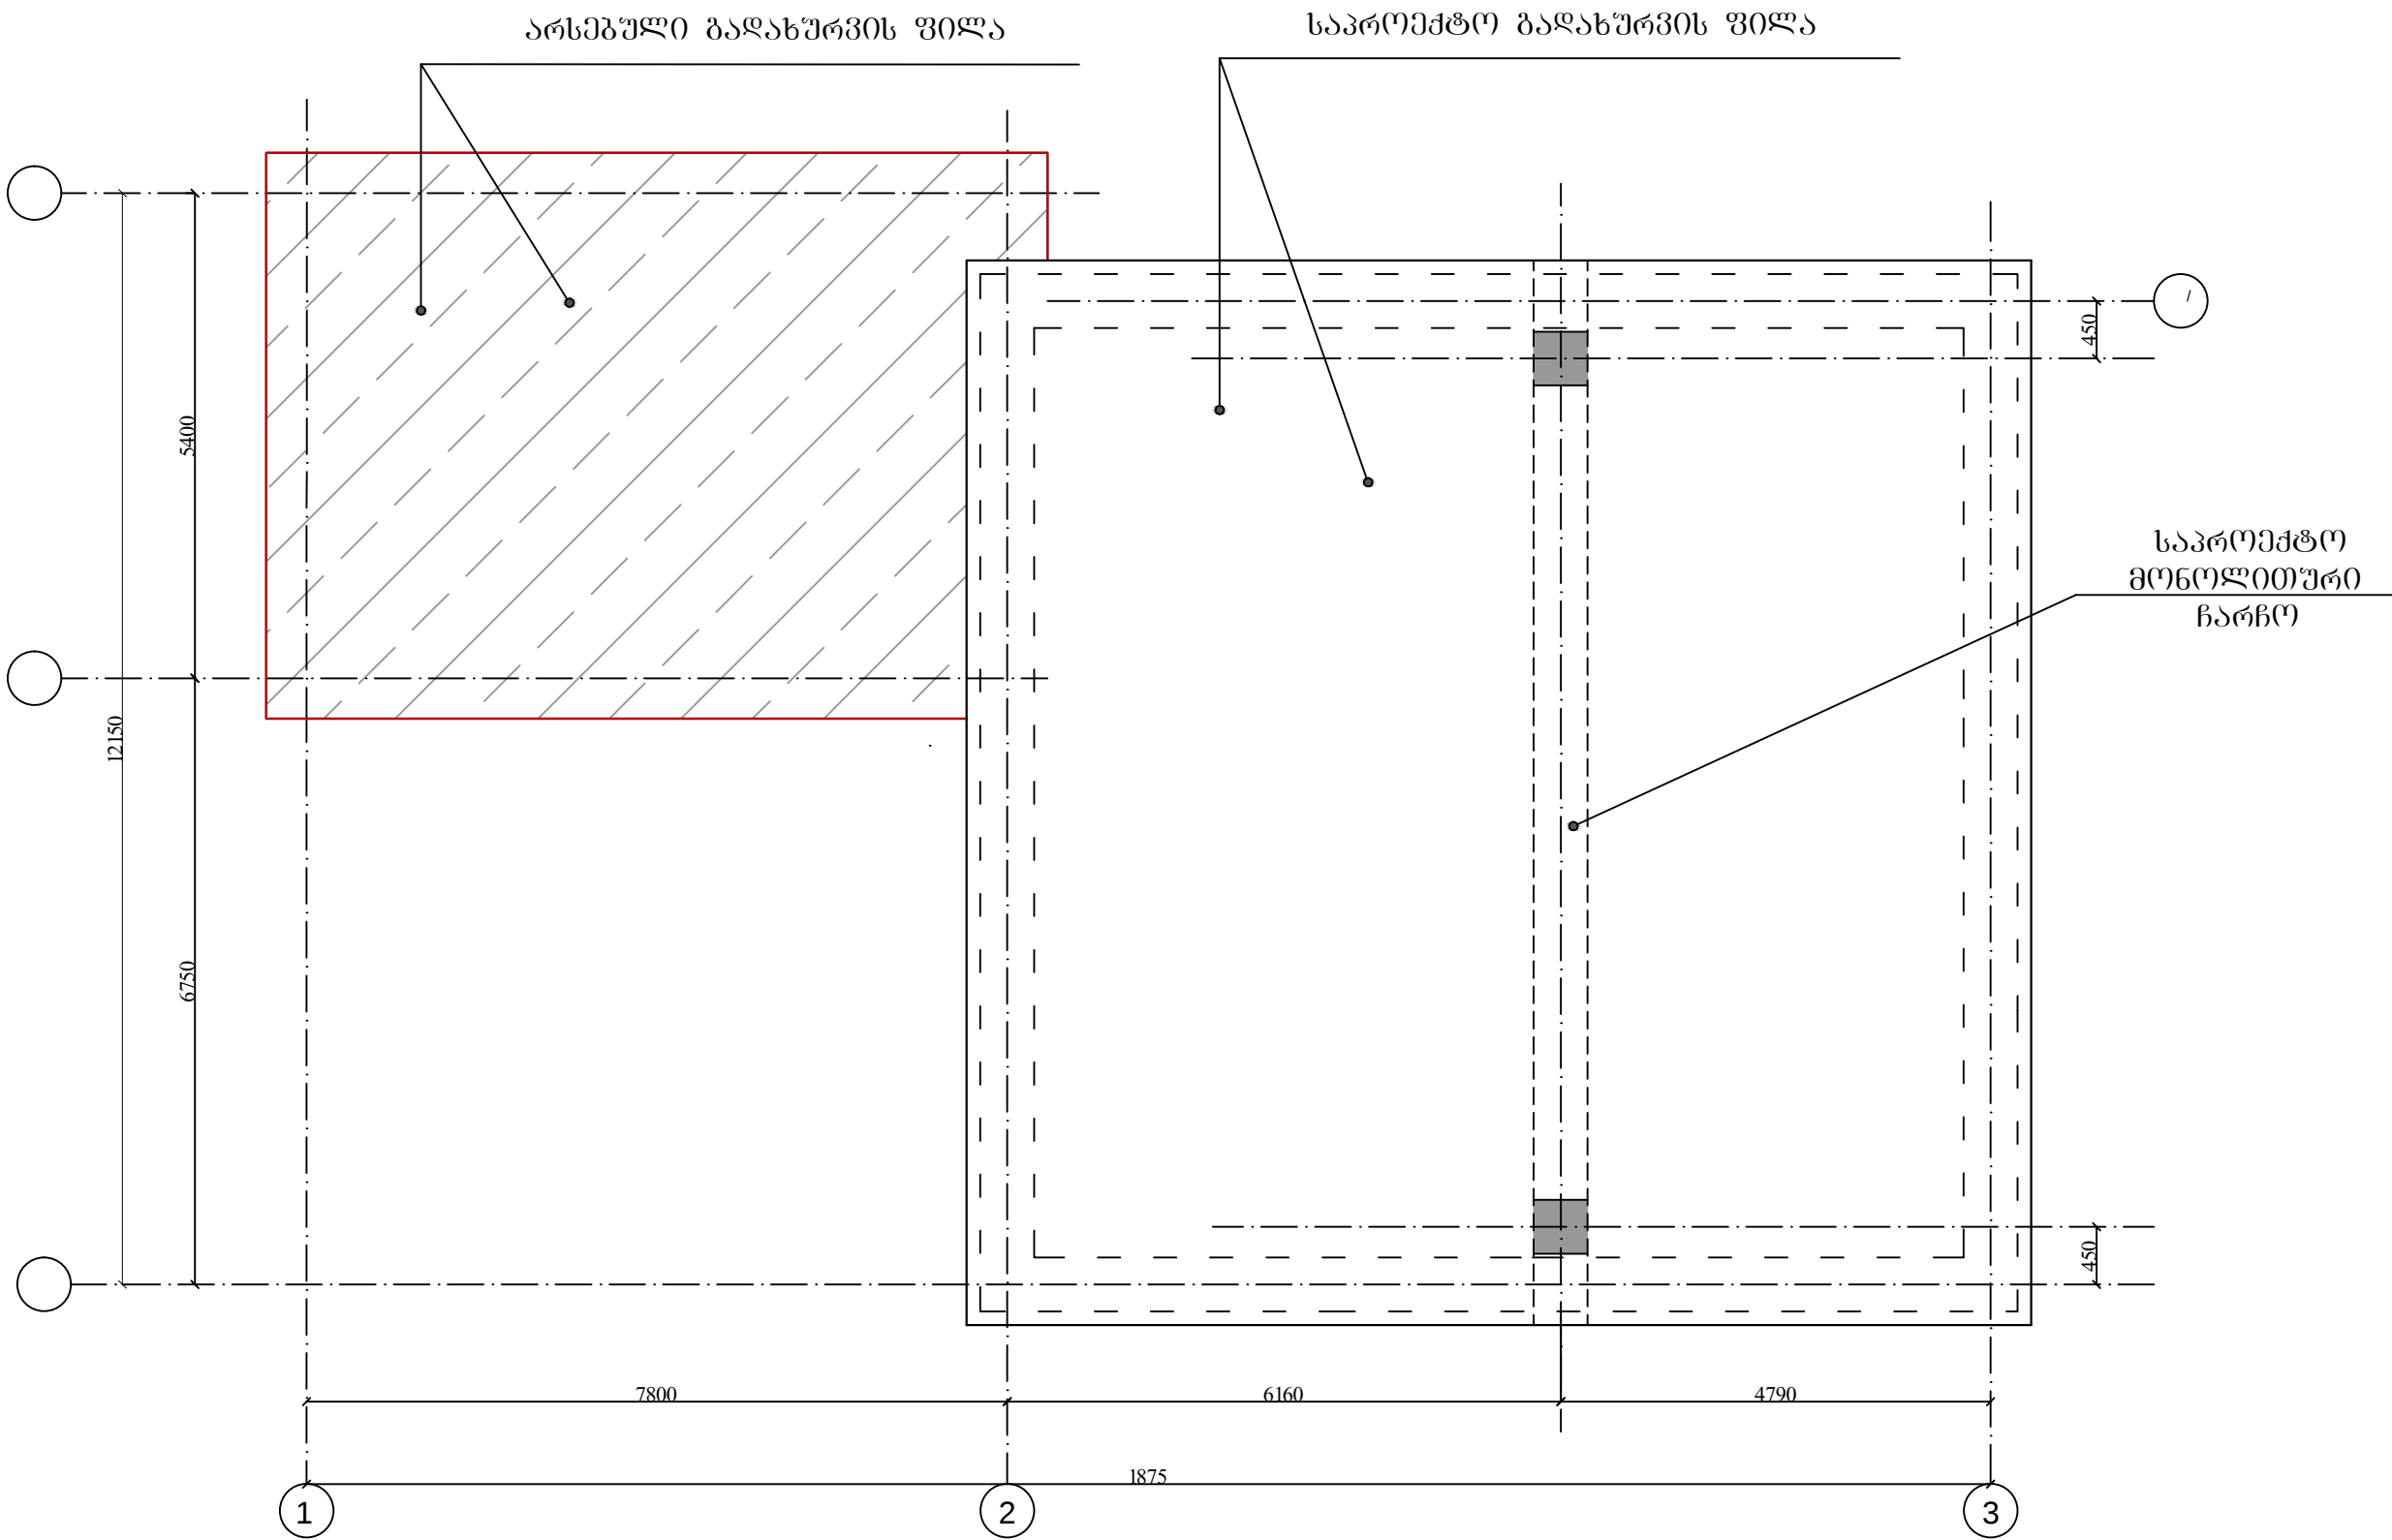

პროექტის დასახელება:

მარნეულის მუნიციპალიტეტში,  
ხრამ-არხის სარწყავი სისტემის  
დაზიანებული მაგისტრალური არხის და  
ჰიდროტექნიკური ნაგებობების აღდგენა  
(I ეტაპი )

რეგ. № GE-AM-KHIS-02/2016-001

ნახაზის დასახელება:

ბადახურვის გეგმა

მასშტაბი:

1:100

ნახაზის №:

47

შენიშვნები და პირობითი

აღნიშვნები:

მოცემული ნახაზი  
დამუშავებულია ავთოგვითი  
ნახაზის საფუძველზე (იხ.  
ნახაზი N 24, 25)

საპროექტო ჯგუფის უფროსი:

ლ. მოსავლიძე / /

პროექტის მთავარი ინჟინერი:

ნ. ხარიშვილი / /

შეასრულა:

დ. კიბირია / /

შეამოწმა:






ნ. უგლავა / /



საქართველოს  
მელიორაცია  
GEORGIAN  
AMELIORATION

მარშალ გელოვანის გამზირი, №6  
tel: 2 48 01 00 e-mail: info@ag.ge web: www.ag.ge

ბაღახურვის ფილის არმირება 3.90 ნიშნულზე

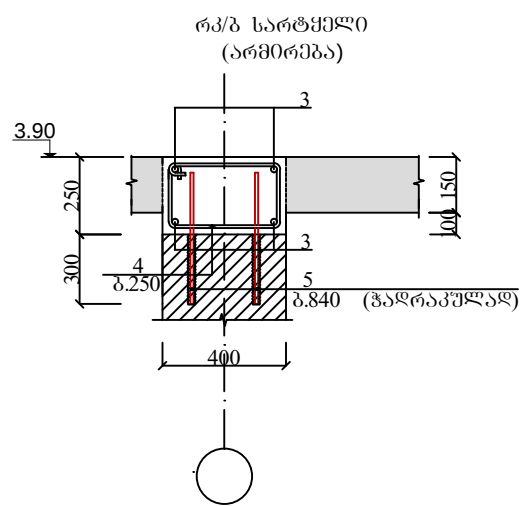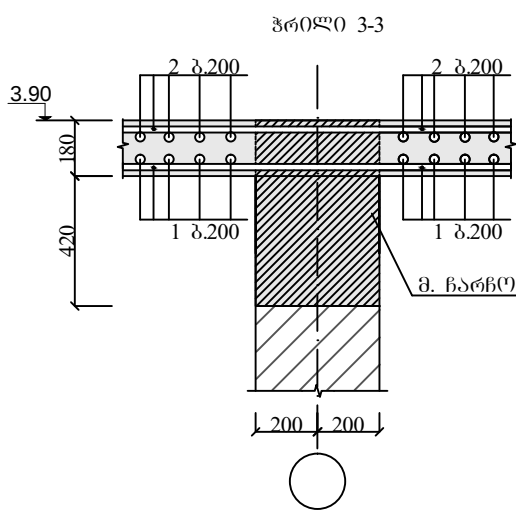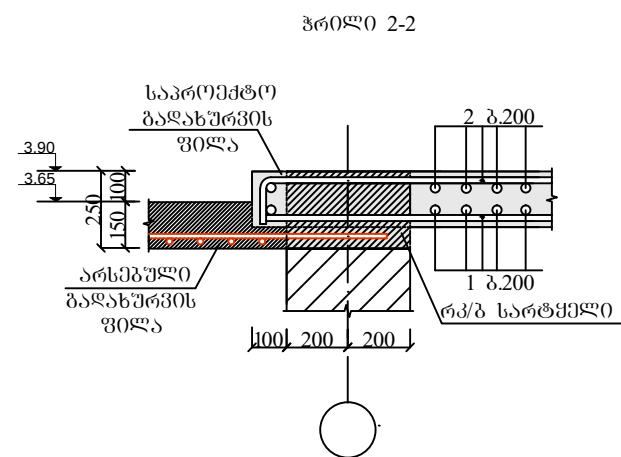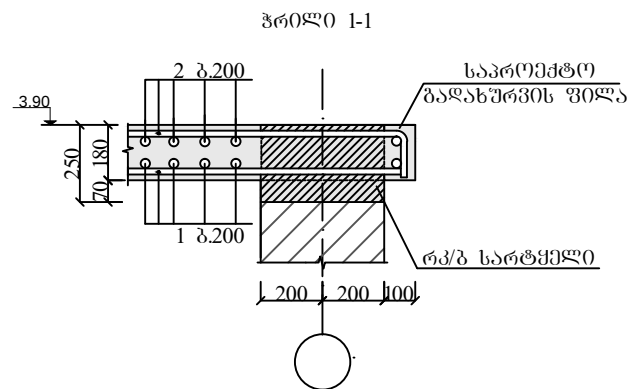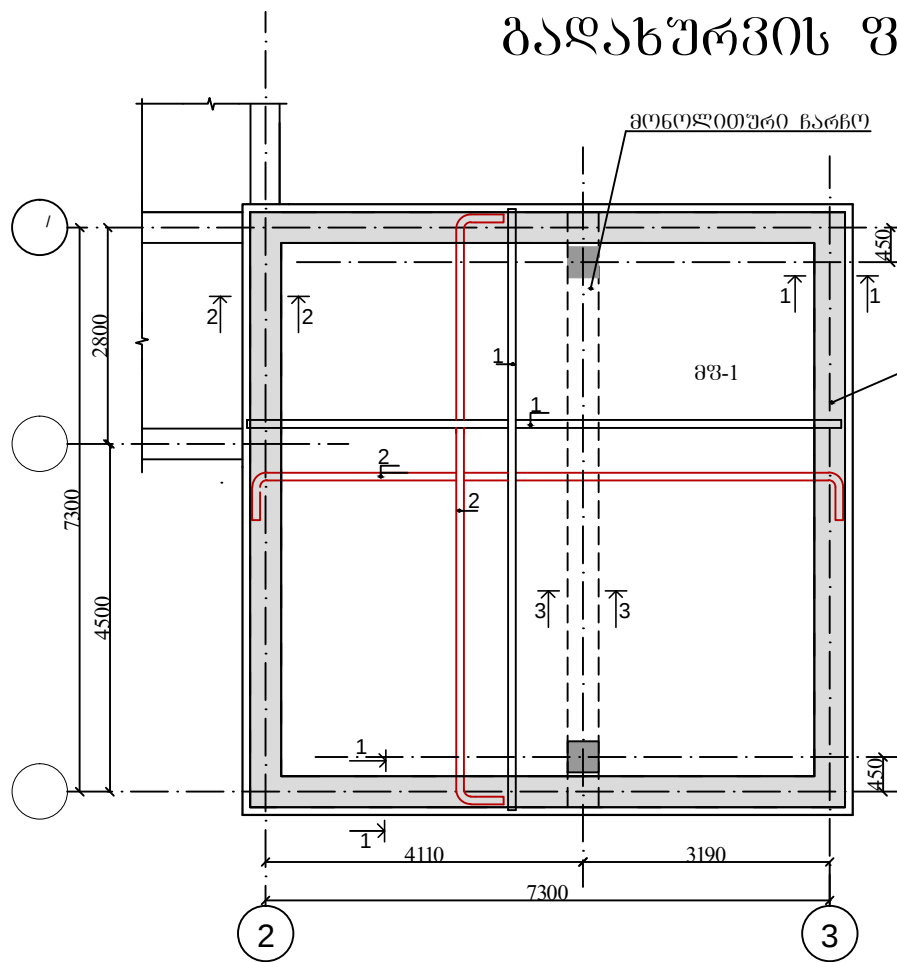

მონოლითური კონსტრუქციების ელემენტების სპეციფიკაცია

| ფურცელი | კონსტრუქცია | დასახელება       | რაოდენობა | ერთეულის მასა კგ | გამტონი მ³              |
|---------|-------------|------------------|-----------|------------------|-------------------------|
|         |             | მფ-1             |           |                  |                         |
|         |             | დეტალები         |           |                  |                         |
| 1       |             | Φ12 AIII L= 7650 | 68        | 6.80             | B=22.5 (300m)<br>9,13მ³ |
| 2       | 16          | Φ12 AIII L= 7970 | 68        | 7.08             |                         |
|         |             | რკ/ბ სარტყელი    |           |                  |                         |
|         |             | დეტალები         |           |                  |                         |
| 3       |             | Φ10 AI L= 122.40 | ბრძ.მ     | 75.52            | B=15 (200m)<br>2,92მ³   |
| 4       | 200         | Φ6 AI L= 1250    | 118       | 0.28             |                         |
| 5       |             | Φ10 AI L= 530    | 72        | 0.33             |                         |

ლითონის ხარჯის უწყობი ერთ ელემენტზე კგ

| ელემენტის<br>მარკა | არმატურის ნაკეთობა |       |        |        |     |        | საერთო<br>ხარჯი |
|--------------------|--------------------|-------|--------|--------|-----|--------|-----------------|
|                    | არმატურის კლასი    |       |        |        |     |        |                 |
|                    | AI                 |       |        | AIII   |     |        |                 |
|                    | Φ6                 | Φ10   | Φ12    | —      | Φ12 | —      |                 |
| მფ-1               | —                  | —     | —      | 943.84 | —   | 943.84 | 943.84          |
| რკ/ბ<br>სარტყელი   | 33.04              | 99.28 | 132.32 | —      | —   | —      | 132.32          |

პროექტის დასახელება:

მარნეულის მუნიციპალიტეტში, ხრამ-არხის სარწყავი სისტემის დაზიანებული მაგისტრალური არხის და ჰიდროტექნიკური ნაგებობების აღდგენა (I ეტაპი )

რეგ. № GE-AM-KHIS-02/2016-001

ნახაზის დასახელება:

ბაღახურვის ფილის არმირება 3.90 ნიშნულზე

მასშტაბი:

1:100

ნახაზის №:

48

შენიშვნები და პირობითი აღნიშვნები:

- საპროექტო ბაღახურვის მოსაწყობად საჭიროა არსებული დემონტირებული ფილის დემონტაჟი "2" -"3" ღერძებს შორის.
- საპროექტო ფილის და მონოლითური ჩარჩოს მოსაწყობად პირველ რიგში უნდა მოხდეს რკინა-ბეტონის სარტყელის მონტაჟი მისი ჩაბურღვით არსებულ წყობაში.
- მონოლითურ ჩარჩოში დასაშვებია B15 კლასის ბეტონის გამოყენება.
- მონოლითური ჩარჩო უნდა მოეწყოს წერტილოვანი საძირკვლის გატონირების შემდეგ.


საპროექტო ჯგუფის უფროსი:

ლ. მოსავლიძე / /  
პროექტის მთავარი ინჟინერი:  
ნ. ხარაიშვილი / /  
შეასრულა:  
დ. კიბირია / /  
შეამოწმა:  
ნ. უგლავა / /



საქართველოს მემორიალი  
GEORGIAN AMELIORATION  
მარშალ გელოვანის გამზირი, №6  
tel: 2 48 01 00 e-mail:info@ag.ge web:www.ag.ge

მონოლითური ჩარჩოს არმირება

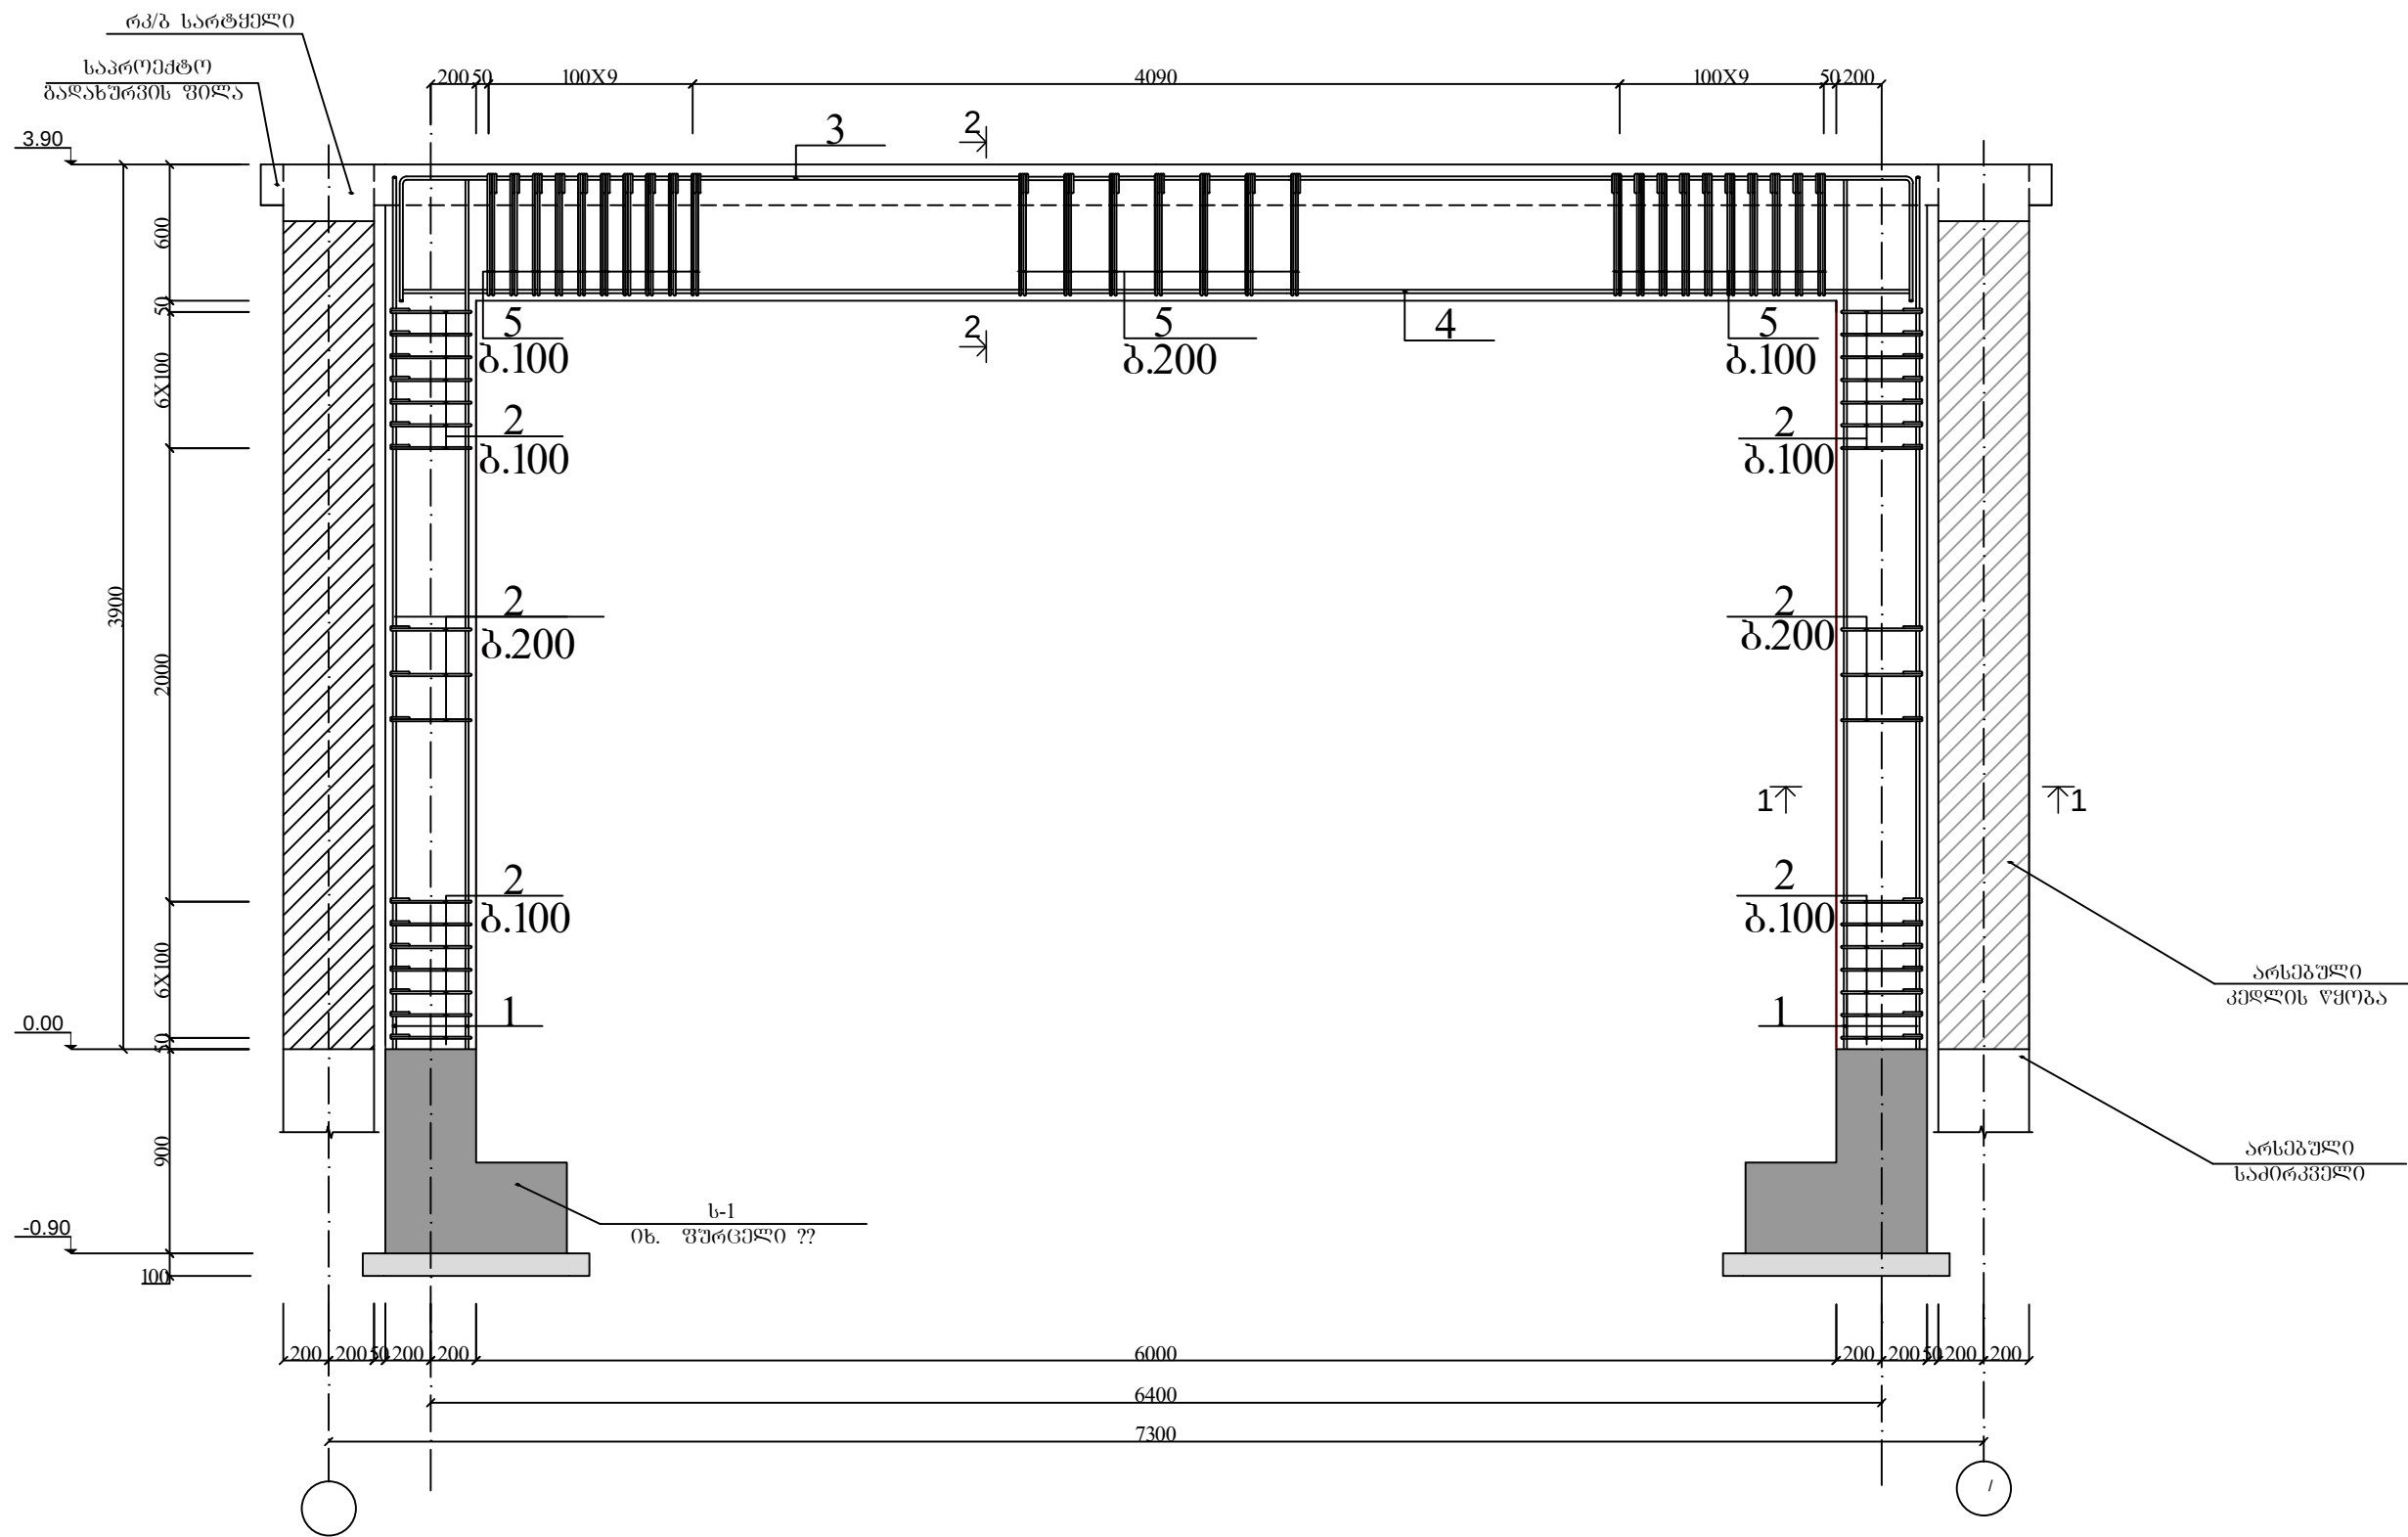

პროექტის დასახელება:

მარნეულის მუნიციპალიტეტში,  
ხრამ-არხის სარწყავი სისტემის  
დაზიანებული მაგისტრალური არხის და  
ჰიდროტექნიკური ნაგებობების აღდგენა  
(1 ეტაპი )

რეგ. № GE-AM-KHIS-02/2016-001

ნახაზის დასახელება:

მონოლითური ჩარჩოს არმირება

მასშტაბი:

1:100

ნახაზის №:

49

შენიშვნები და პირობითი

აღნიშვნები:

საპროექტო ჯგუფის უფროსი:

ლ. მოსავლიძე / /

პროექტის მთავარი ინჟინერი:

ნ. ხარაიშვილი / /

შეასრულა:

დ. კიბირია / /






შეამოწმა:

ნ. უგლავა / /



საქართველოს  
მელიორაცია  
GEORGIAN  
AMELIORATION

მარშალ გელოვანის გამზირი, №6  
tel: 2 48 01 00 e-mail: info@ag.ge web: www.ag.ge

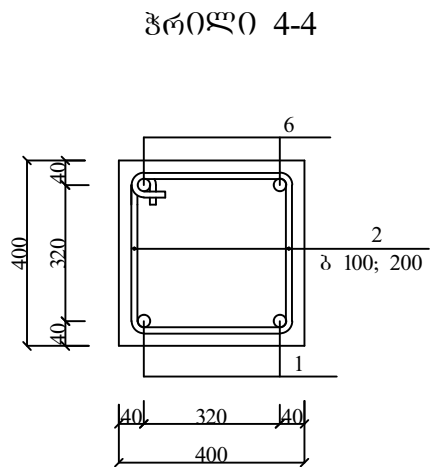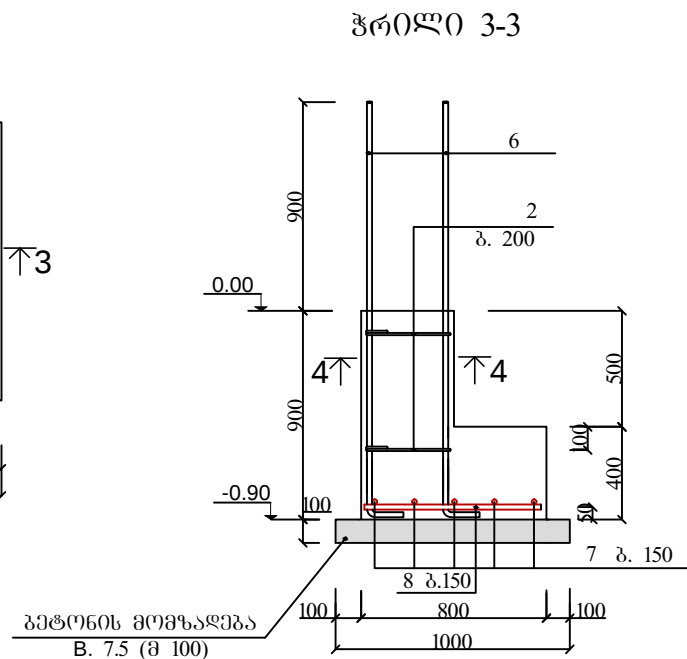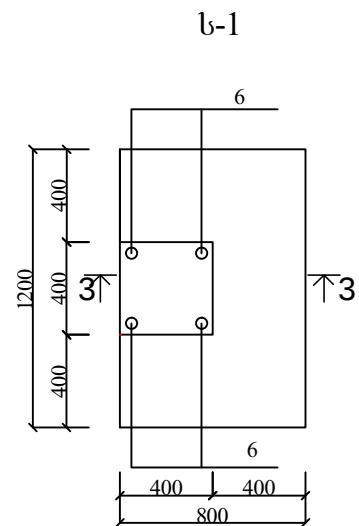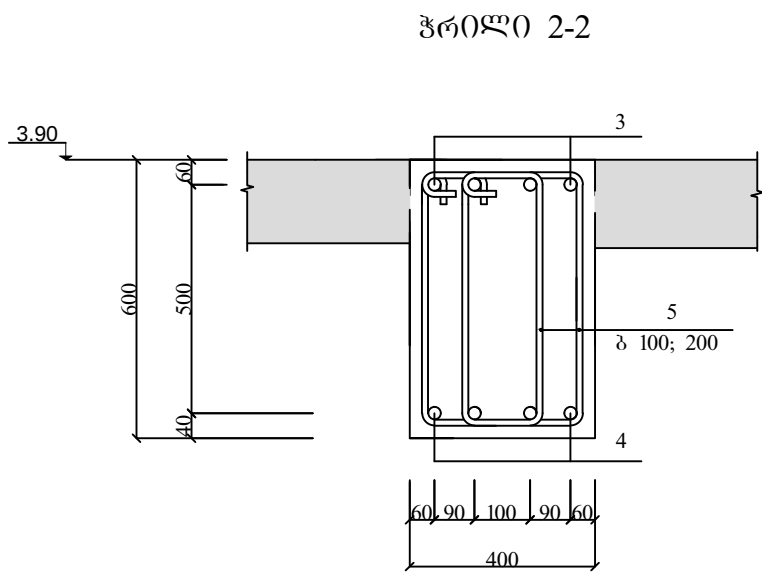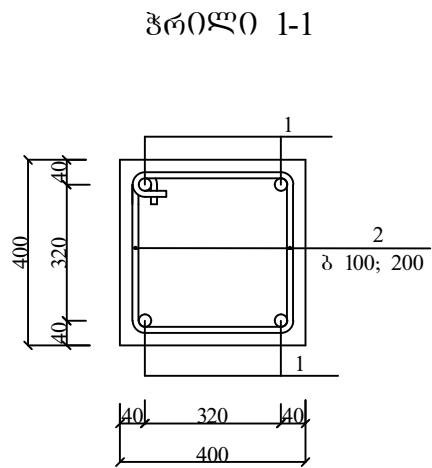

მონოლითური კონსტრუქციების ელემენტების სპეციფიკაცია

| ფურცელი | კონსტრუქცია | დასახელება       | რაოდენობა | ერთეულის მასა კგ | ბეტონი მ <sup>3</sup>               |
|---------|-------------|------------------|-----------|------------------|-------------------------------------|
| 28      |             | მნ-1             |           |                  | B=22.5 (300m)<br>2,70მ <sup>3</sup> |
|         |             | დეტალები         |           |                  |                                     |
|         |             |                  |           |                  |                                     |
| 1       |             | Φ22 AIII L= 3880 | 8         | 11.56            |                                     |
| 2       | 420         | Φ8 AI L= 1550    | 48        | 0.61             |                                     |
| 3       | 6680        | Φ22 AIII L= 7480 | 4         | 22.29            | B=22.5 (300m)<br>0,46მ <sup>3</sup> |
| 4       |             | Φ20 AIII L= 6680 | 4         | 16.43            |                                     |
| 5       | 600         | Φ8 AI L= 1630    | 80        | 0.64             |                                     |
|         |             | ს-1              | 2         |                  |                                     |
|         |             | დეტალები         |           |                  |                                     |
| 6       | 1780        | Φ22 AIII L= 1900 | 4         | 5.66             | B=22.5 (300m)<br>0,46მ <sup>3</sup> |
| 7       |             | Φ12 AIII L= 1150 | 5         | 1.02             |                                     |
| 8       |             | Φ12 AIII L= 750  | 8         | 0.67             |                                     |
| 2       |             | Φ8 AI L= 1630    | 3         | 0.64             |                                     |

ლითონის ხარჯის უწყობი ერთ ელემენტზე კგ

| ელემენტის<br>მარკა | არმატურის ნაკეთობა |   |       |       |       |        |        | სამართო<br>ხარჯი |
|--------------------|--------------------|---|-------|-------|-------|--------|--------|------------------|
|                    | არმატურის კლასი    |   |       |       |       |        |        |                  |
|                    | AI                 |   |       | AIII  |       |        |        |                  |
|                    | Φ8                 | — | ჯამი  | Φ12   | Φ20   | Φ22    | ჯამი   |                  |
| მნ-1               | 80.48              | — | 80.48 | —     | 65.72 | 181.64 | 247.36 | 327.84           |
| ს-1                | 1.92               | — | 1.92  | 10.46 |       | 22.64  | 33.10  | 35.02            |

## პროექტის დასახელება

მარნეულის მუნიციპალიტეტში, ხრამ-არხის სარწყავი სისტემის დაზიანებული მაგისტრალური არხის და პიდროტექნიკური ნაგებობების აღდგენა (I ეტაპი )

რეგ. № GE-AM-KHIS-02/2016-001

## ნახაზის დასახელება

მონოლითური ჩარჩოს ჰრილები, საძირკვლის არმირება

მასშტაბი:

1:100

ნახაზის №:

50

## შენიშვნები და პირები

### აღნიშვნები:

უპრტილოვანო საძირკვლის ქვეშ მოუწყოს მ100 მარკის ბეტონის მომზადება. სამართო ხარჯი 0.28მ3

## საპროექტო ჯგუფის უფროსი:

ლ. მოსავლიძე / /

## პროექტის მთავარი ინჟინერი:


ნ. ხარაიშვილი / /

## შეასრულა:

დ. კიზირია / /

## შეამოწმა:

ნ. უგლავა / /

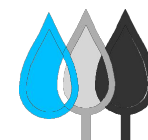


საქართველოს  
მელიორაცია  
GEORGIAN  
AMELIORATION

მარშალ გელოვანის გამზირი, №6  
tel: 2 48 01 00 e-mail: info@ag.ge web: www.ag.ge

ჩამონათვალი

| №<br>რიგ. | ღასახელეზა                                         |    | რაო-<br>ოზა | შენიშვნა<br>მარაბიო |
|-----------|----------------------------------------------------|----|-------------|---------------------|
| 1         | ბამანაწილეზელი კარაღა ავტ. ამომრთ. 5 მოღ.          | ც. | 1           |                     |
| 2         | სამფაზა ავტომატური ამომრთველი 63ა, 380ვ.           | ც. | 1           |                     |
| 3         | ერთფაზა ავტომატური ამომრთველი 25ა, 220ვ.           | ც. | 2           |                     |
| 4         | ერთფაზა ავტომატური ამომრთველი 16ა, 220ვ.           | ც. | 2           |                     |
| 5         | სპილენძის კარღვიანი კაბელ კვეთი: (3x2.5)მმ² 0.22კვ | მ. | 60          |                     |
| 6         | სპილენძის კარღვიანი კაბელ კვეთი: (3x1.5)მმ² 0.22კვ | მ. | 65          |                     |
| 7         | ლუმინენცენციური სანათი 100 ვტ, 220ვ, IP 20 დაცვით  | ც. | 6           |                     |
| 8         | როზეტი დამოწების კონტაქტით, . 10ა, 230ვ            | ც. | 7           |                     |
| 9         | ამომრთველი ერთ კლავიშიანი, 6ა 220ვ                 | ც. | 2           |                     |
| 10        | ბამანაწილეზელი კოლოვი მომჭერების რიბიო 2.5 მმ²     | ც. | 5           |                     |

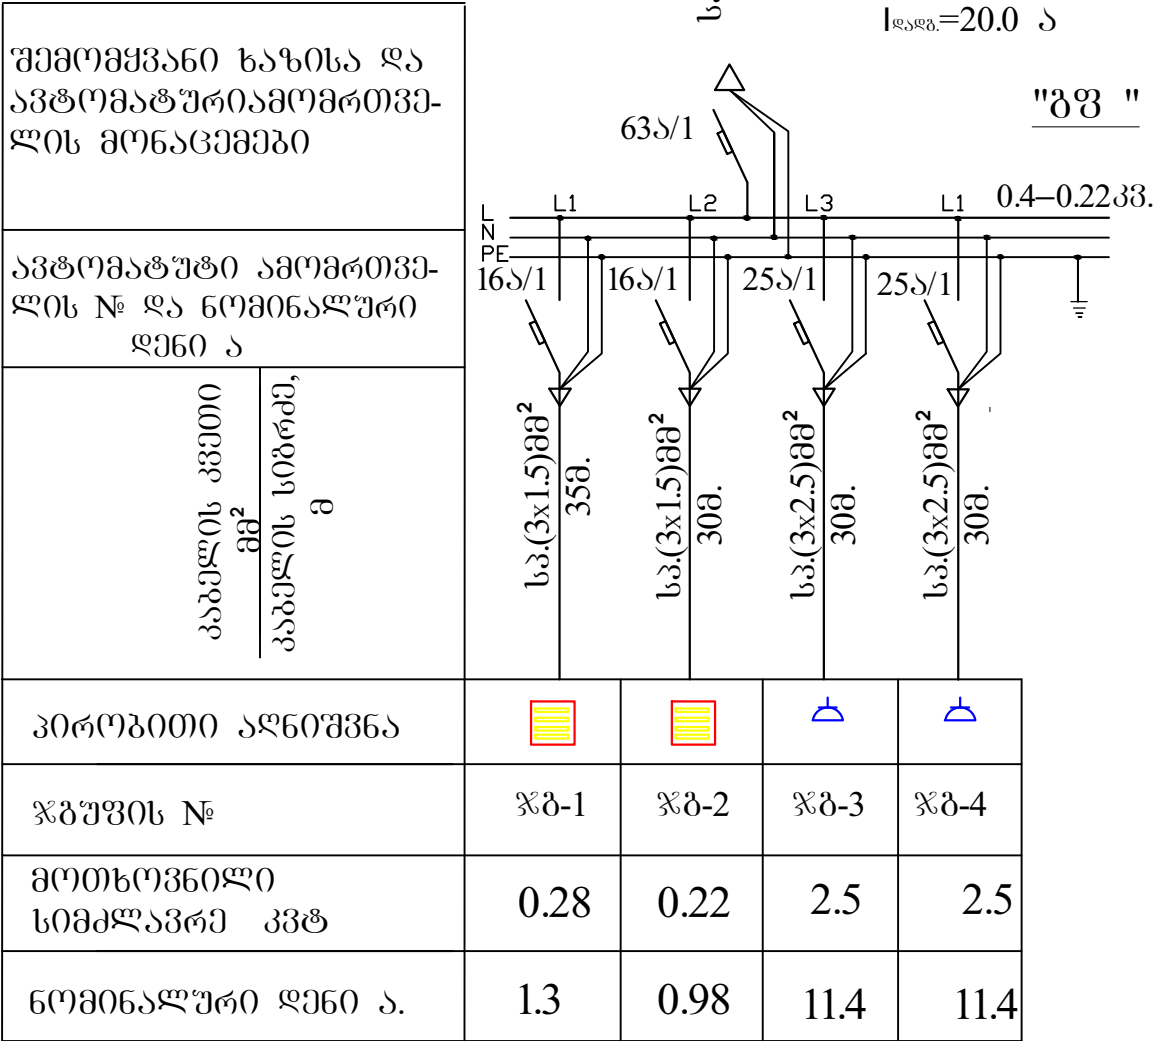

პროექტის დასახელეზა:  
მარნეულის მუნიციპალიტეტში, ხრამ-არხის სარწყავი სისტემის დაზიანებული მაგისტრალური არხის და ჰიდროტექნიკური ნაგებობების აღდგენა (I ეტაპი )  
რეგ. № GE-AM-KHIS-02/2016-001

ნახაზის დასახელეზა:  
სამომხმარებლო და სასაწყოზე შენობის ელექტრო გაყავნოლოზა

მასშტაბი:  
1:100

ნახაზის №:  
51



შენიშვნები და პირობიოი აღნიშვნები:

საპროექტო ჯგუფის უფროსი:  
ლ. მოსავლიძე / /  
პროექტის მთავარი ინჟინერი:  
ნ. ხარიშვილი / /  
შეასრულა:  
გ. შამუგია / /  
შეამოწმა:  
ნ. უგლავა / /



საქართველოს  
მელიორაცია  
GEORGIAN  
AMELIORATION

მარშალ გელოვანის გამზირი, №6  
tel: 2 48 01 00 e-mail:info@ag.ge web:www.ag.ge

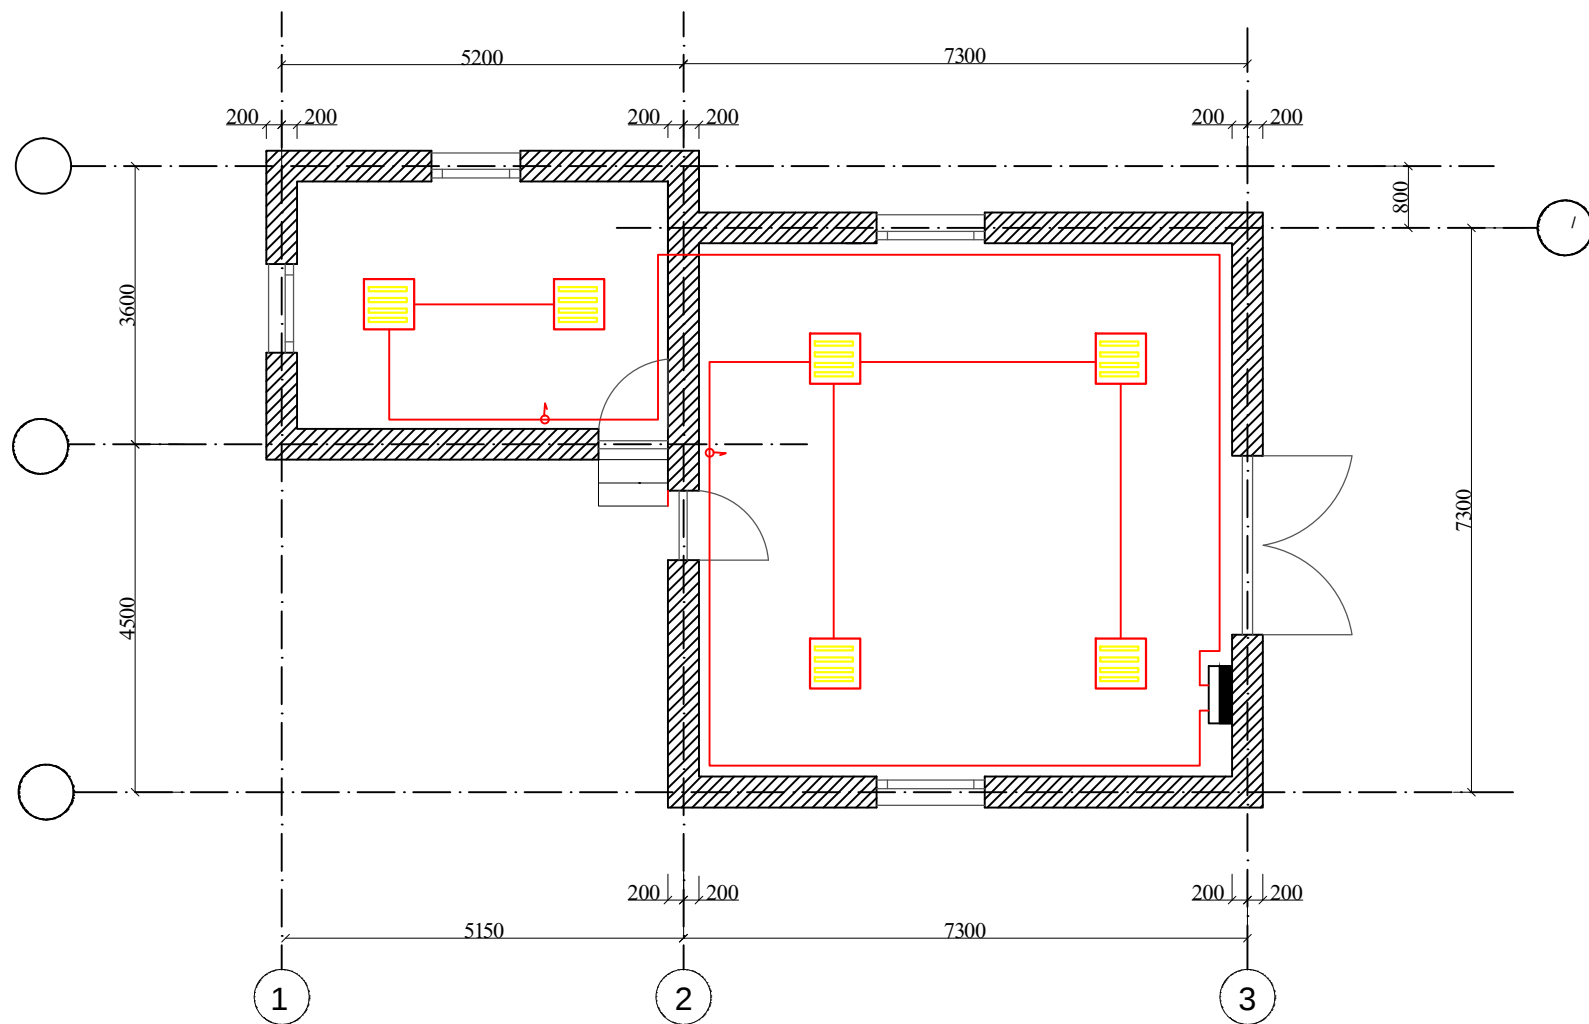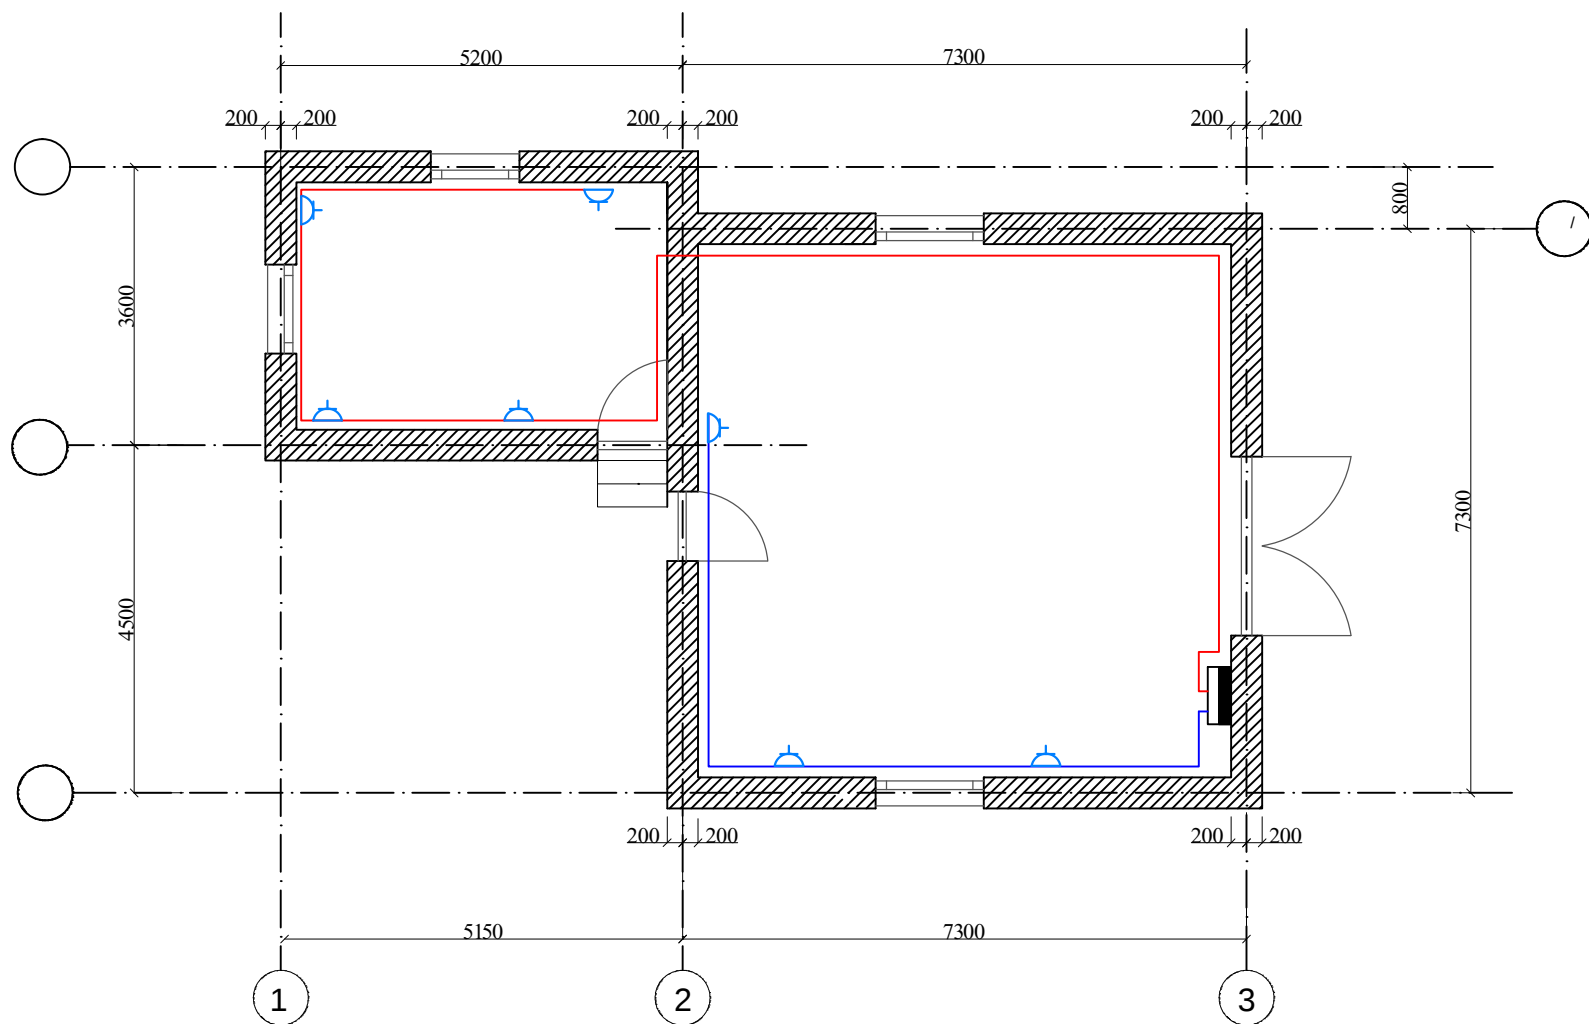

#### პროექტის დასახელება:

მარნეულის მუნიციპალიტეტში,  
ხრამ-არხის სარწყავი სისტემის  
დაზიანებული მაგისტრალური არხის და  
ჰიდროტექნიკური ნაგებობების აღდგენა  
(I ეტაპი )

რეგ. № GE-AM-KHIS-02/2016-001

#### ნახაზის დასახელება:

სამომხმარებლო და სასაწყობო  
შენობის ელექტრო გაყვანილობა

მასშტაბი:

1:100

ნახაზის №:

52

შენიშვნები და პირობითი

აღნიშვნები:

საპროექტო ჯგუფის უფროსი:

ლ. მოსავლიძე / /

პროექტის მთავარი ინჟინერი:


ნ. ხარიშვილი / /

შეასრულა:

გ. შამუგია / /

შეამოწმა:

ნ. უგლავა / /

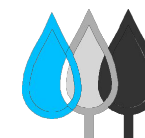

საქართველოს  
მელიორაცია  
GEORGIAN  
AMELIORATION

მარშალ გელოვანის გამზირი, №6  
tel: 2 48 01 00 e-mail: info@ag.ge web: www.ag.ge