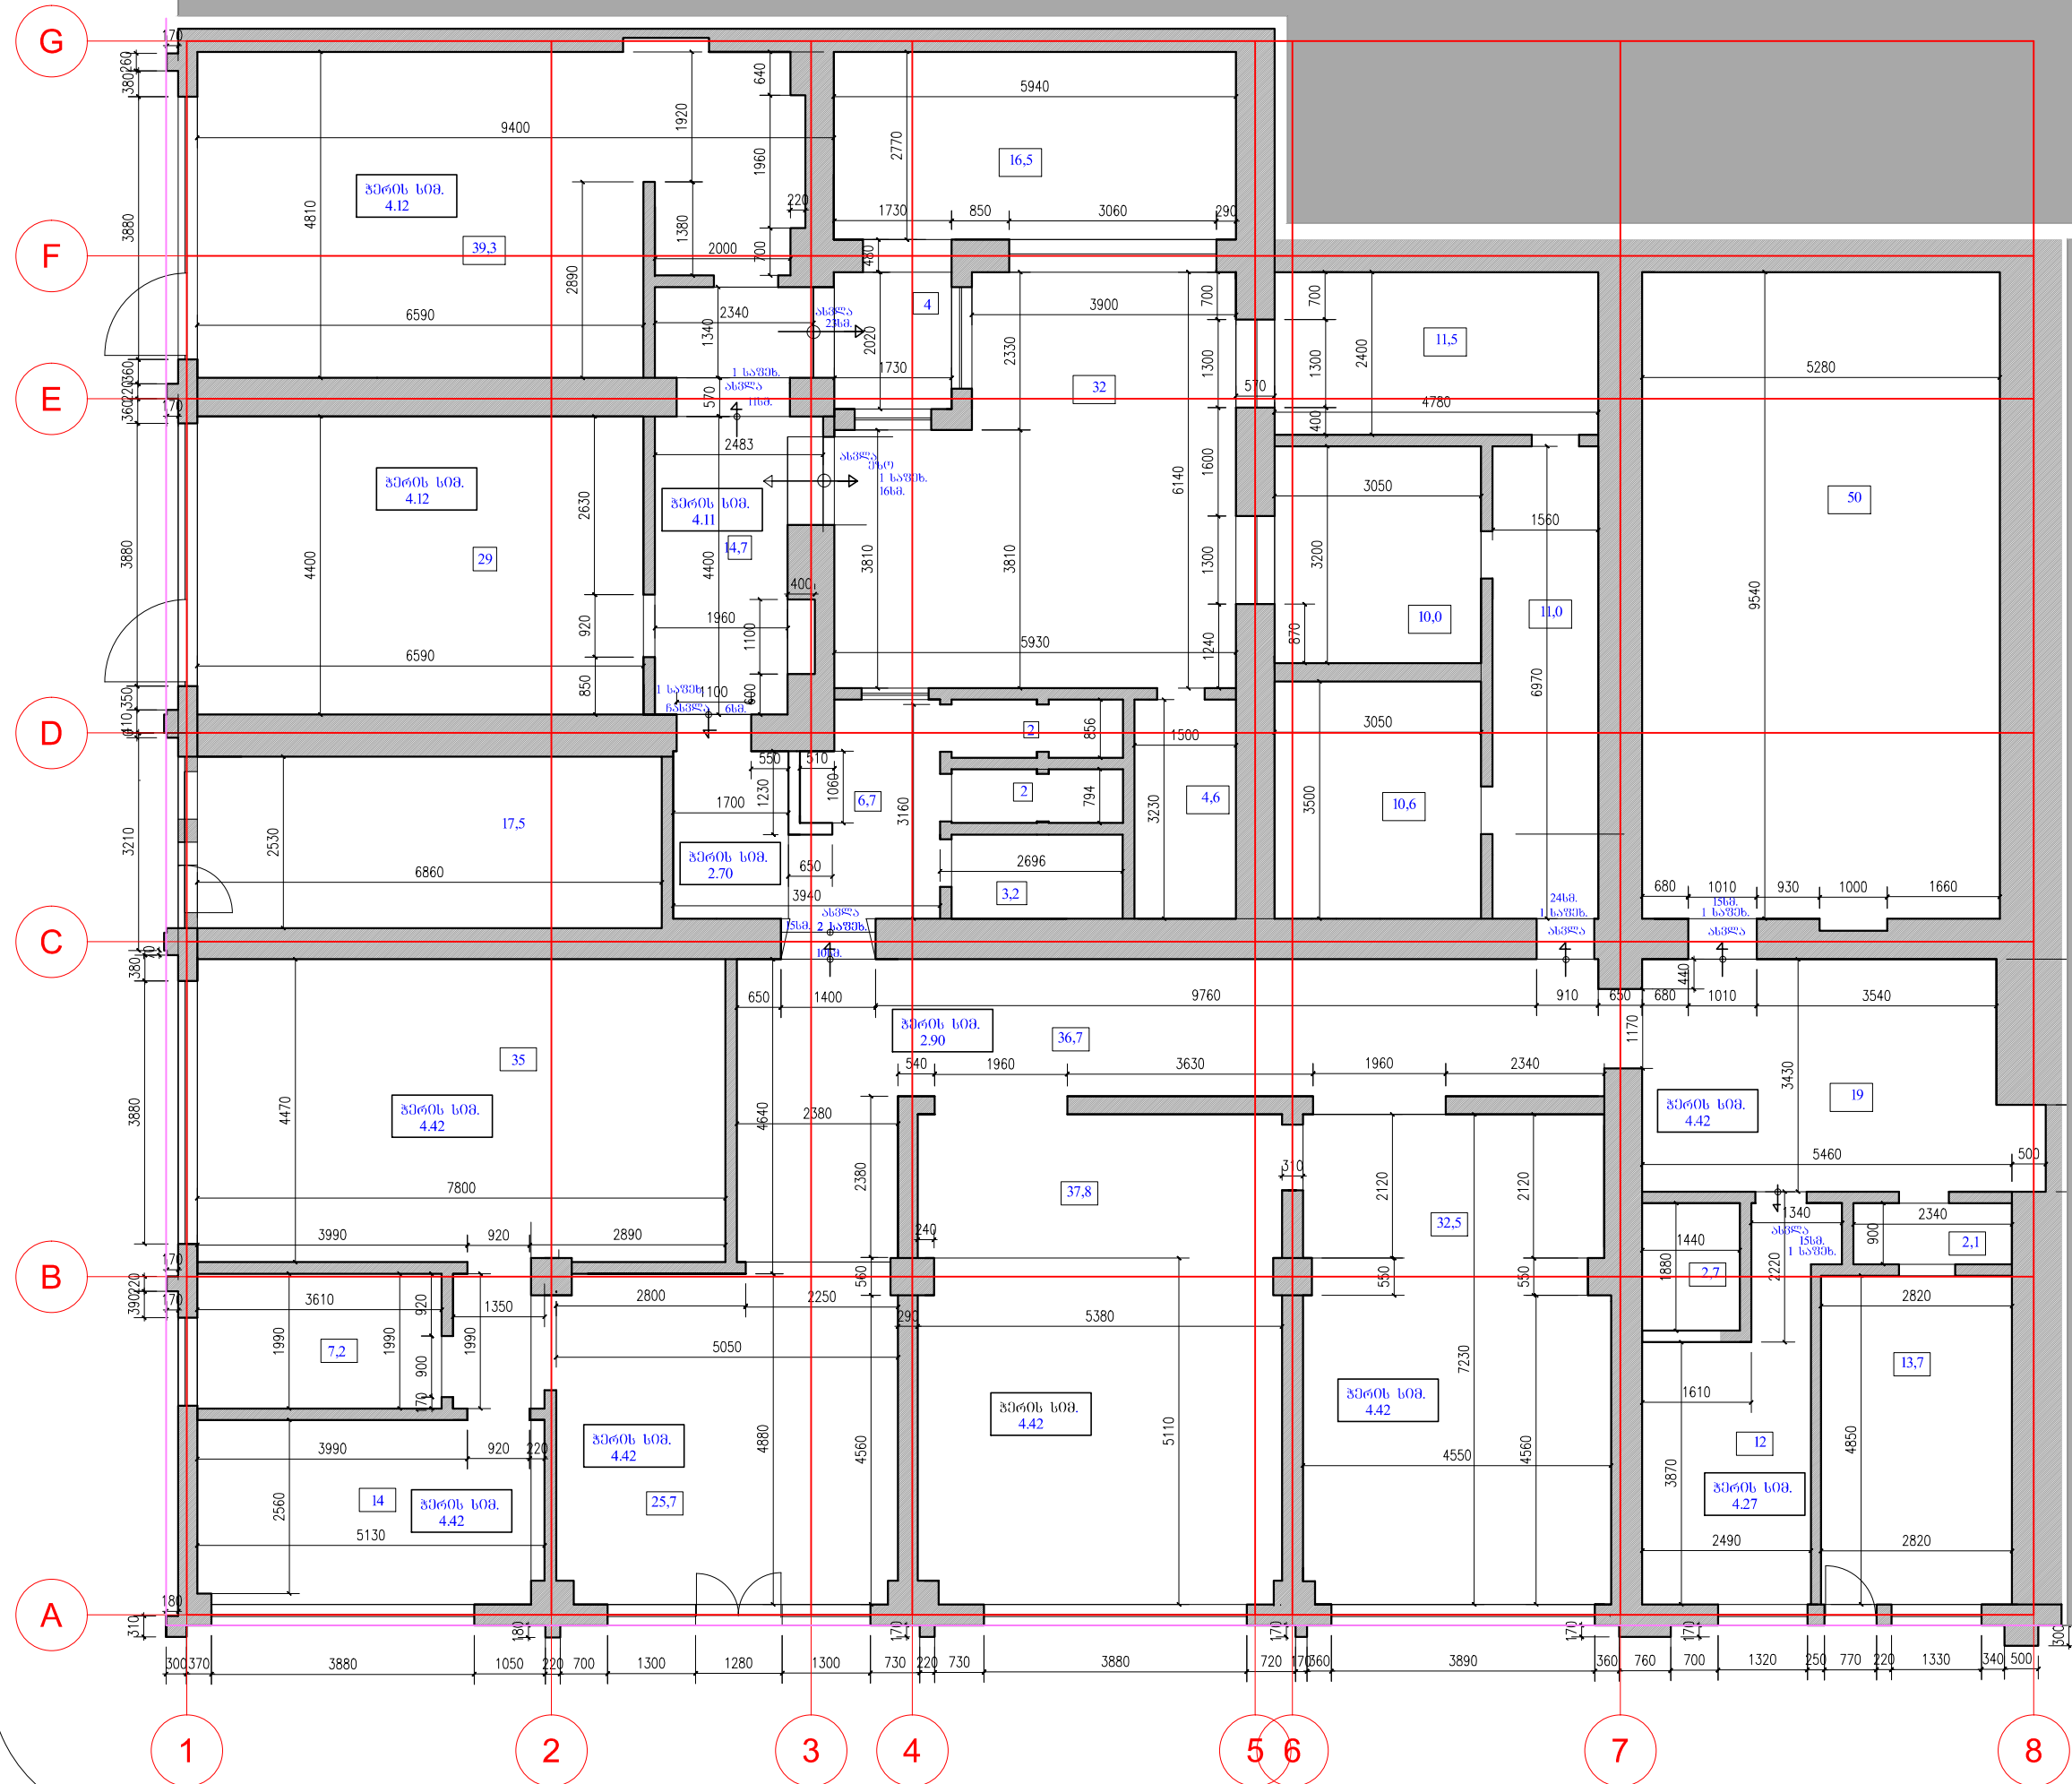


ინტერნიერის პრეზენტი

[illegible]

G

F

E

D

C

B

A

1

2

3

4

5

6

7

8



გალერეა პათუშვი
ქორღანის/ზ. გამსახურდიას
ძ. №8/15

ინტერიერის პროექტი


დასანგრები და
ასაშენებელი
კედლები მ. 1-100

დასანგრები 125 მ³
ასაშენებელი 26 მ³

რ/ზ გადასურვის
ფილა 8.0 მ³

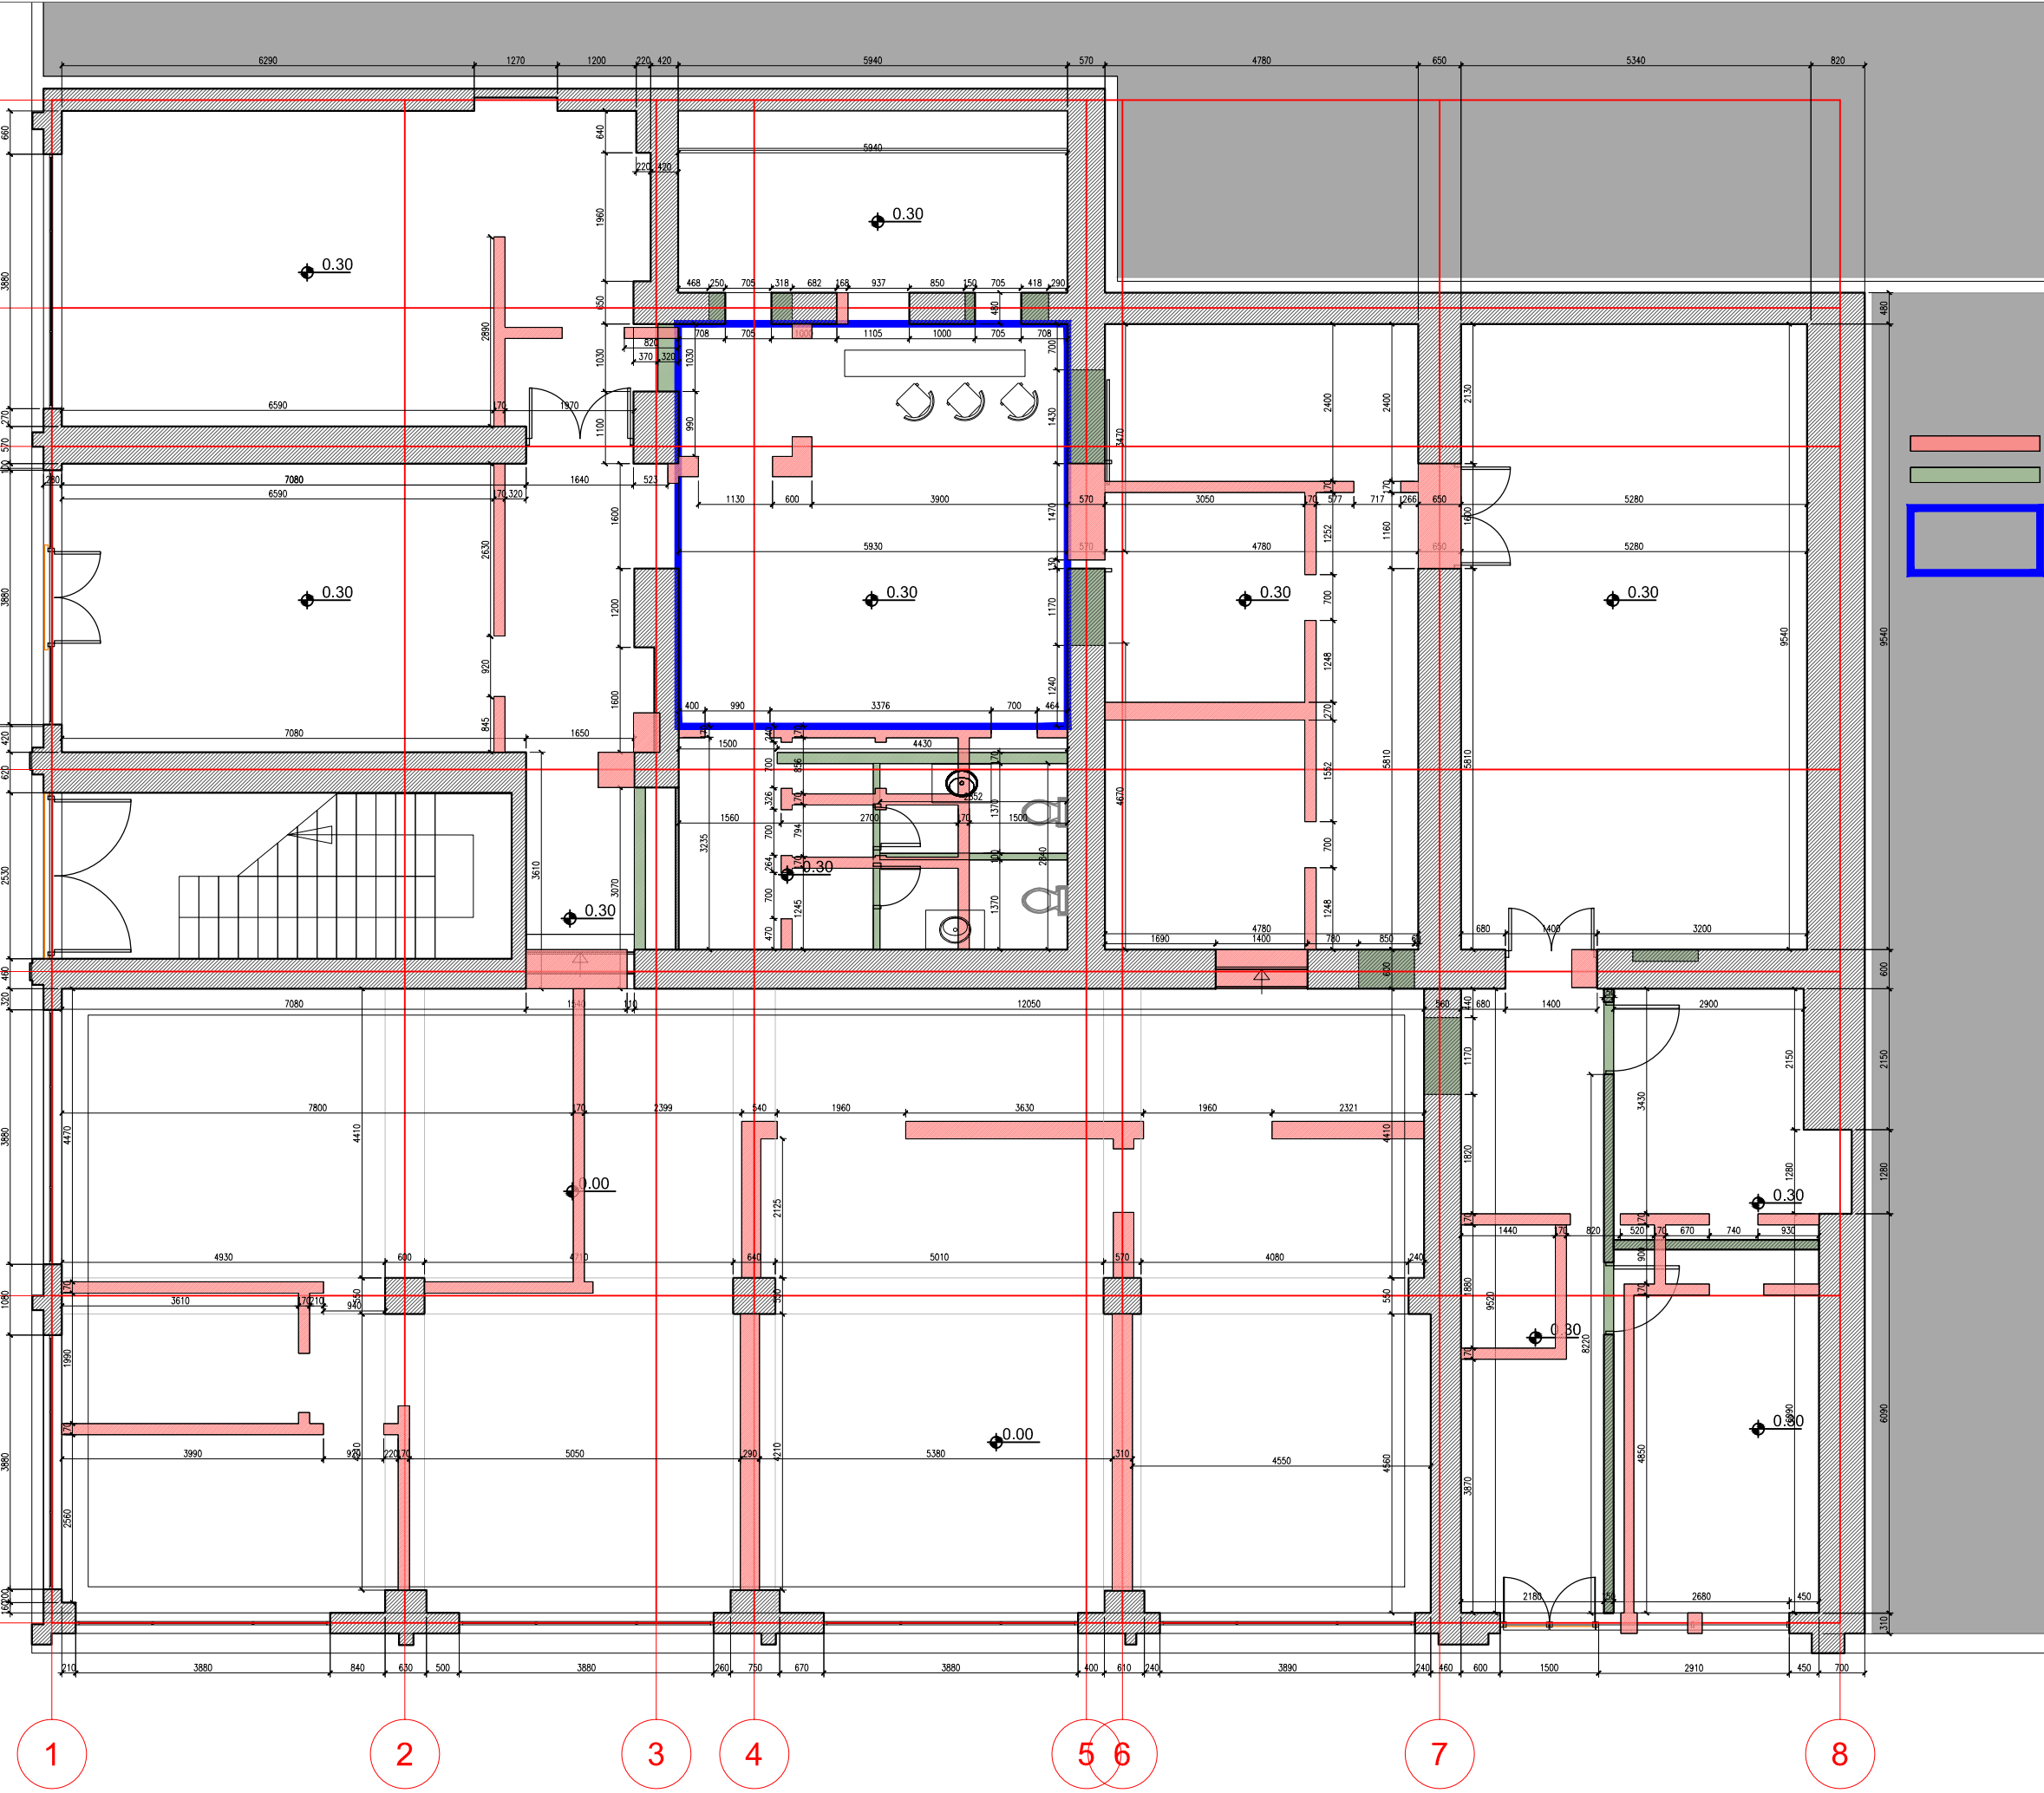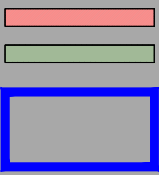

ინტერნიერის პრეზენტი

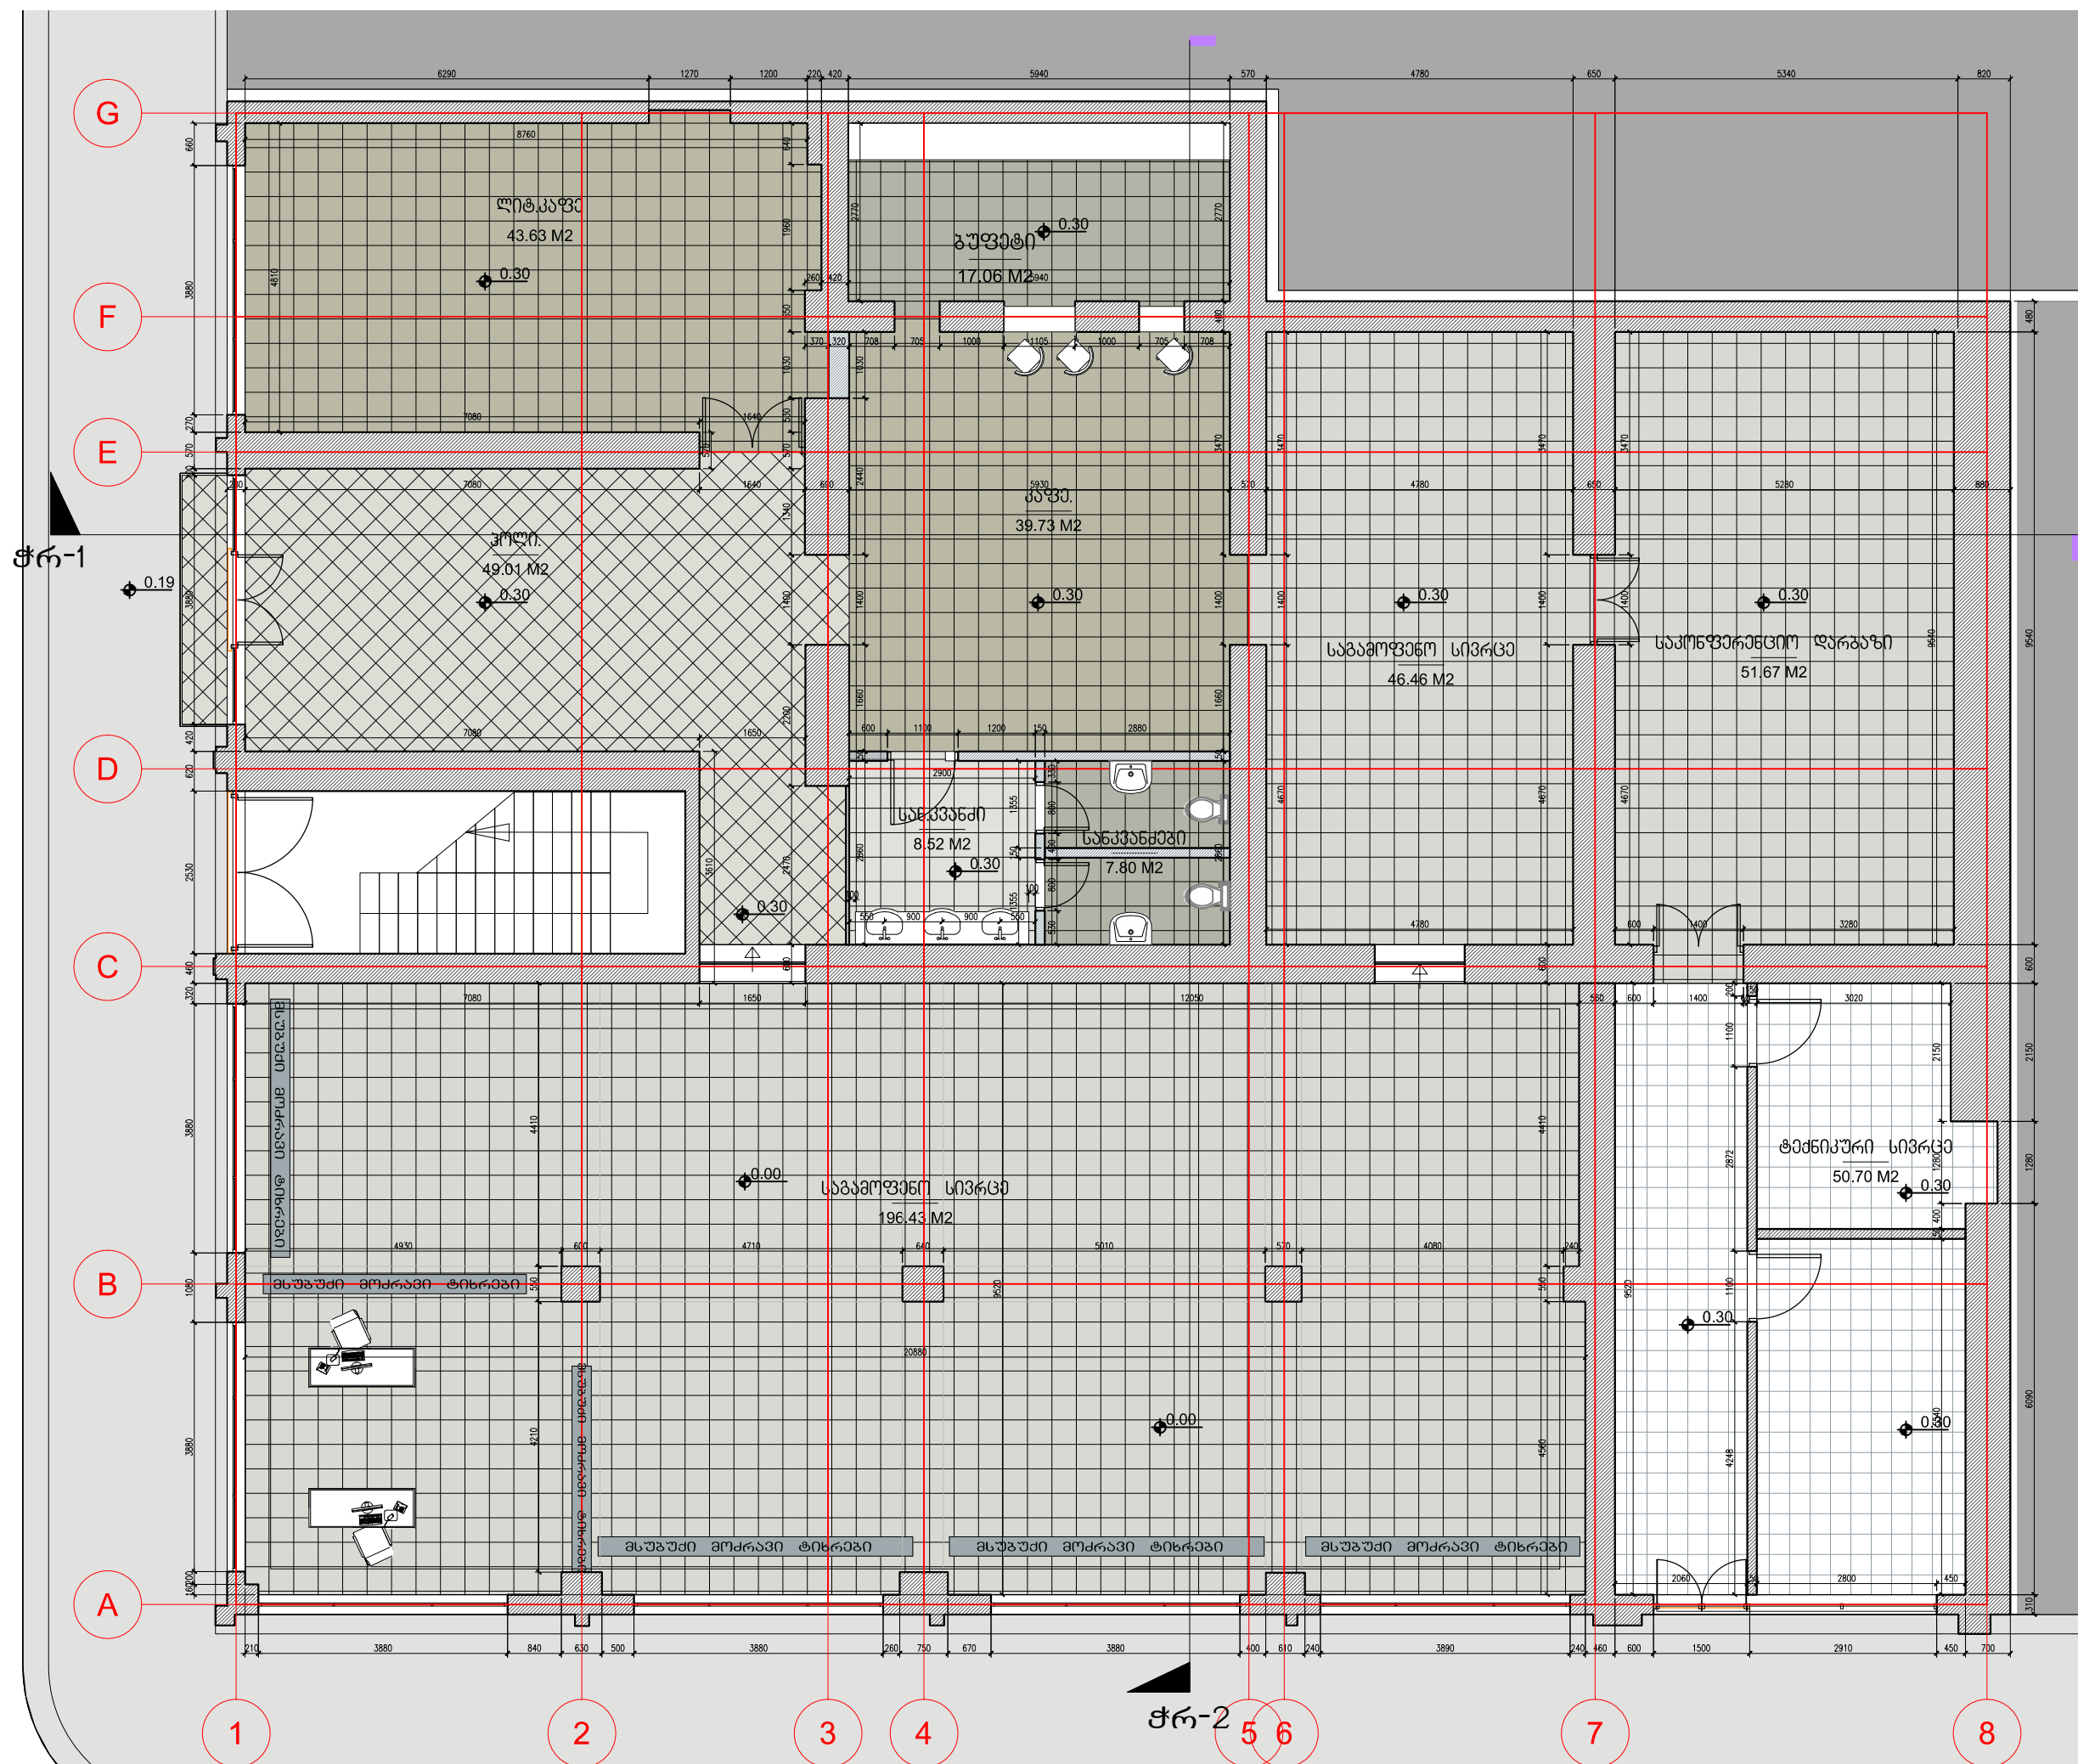[illegible]

გალერეა გათუმში
ქორდანიას/ზ. გამსახურდიას
ძ. №8/15

ინტერვიუის პრეზენტა


საპროექტო ფასადები
A-G ღერძებში 2.1-100

[illegible]


გალერეა გათუშვი
ჟორდანიას/ზ. გამსახურდიას
ძ. №8/15

ინტერვიუის პროექტი


საპროექტო ფასადები
1-8 ღერძებში მ.1-100

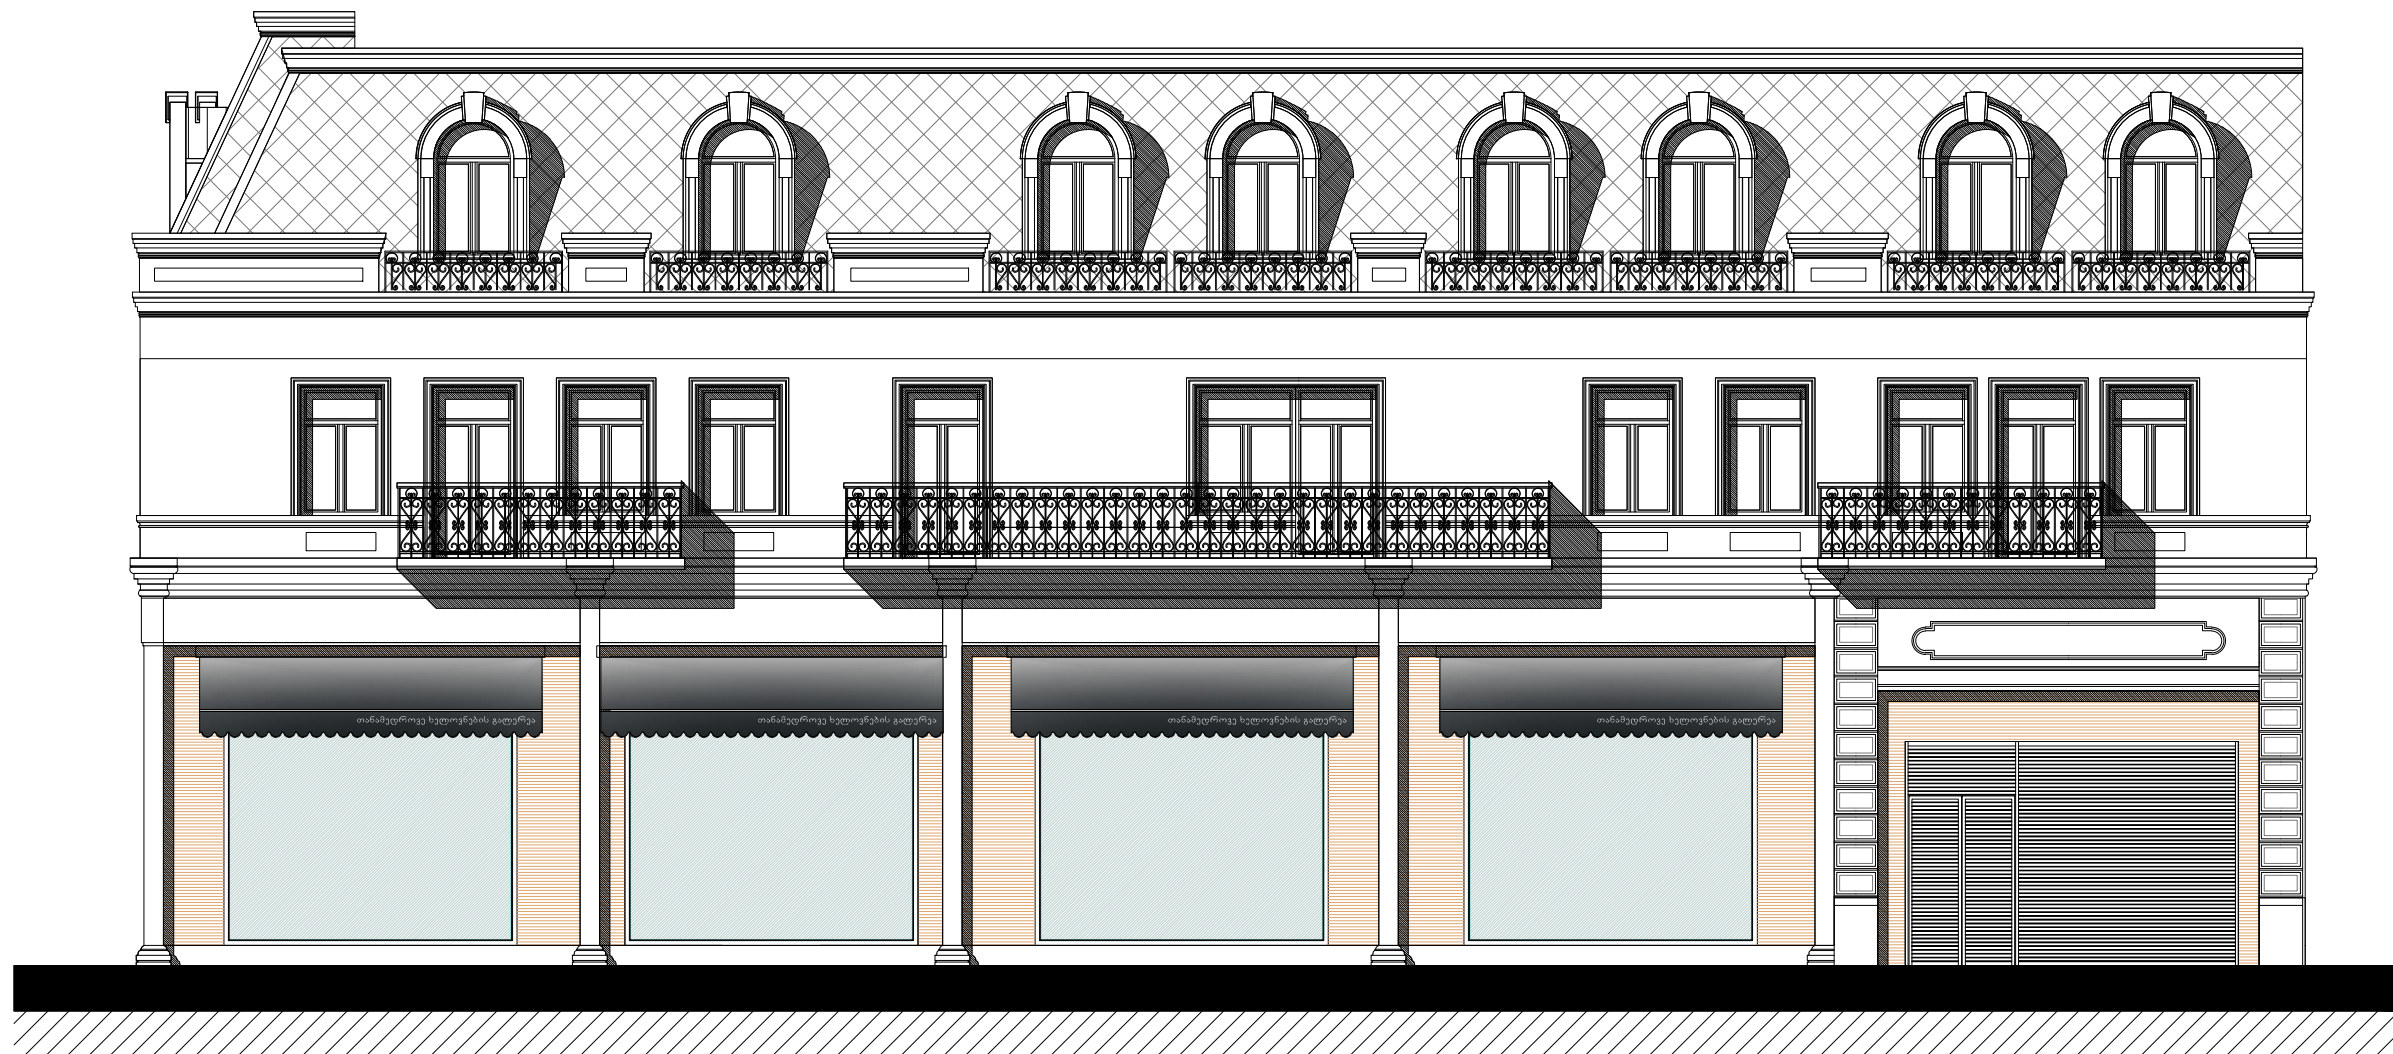[illegible]

ჭრილი 1-1 მ.1-100

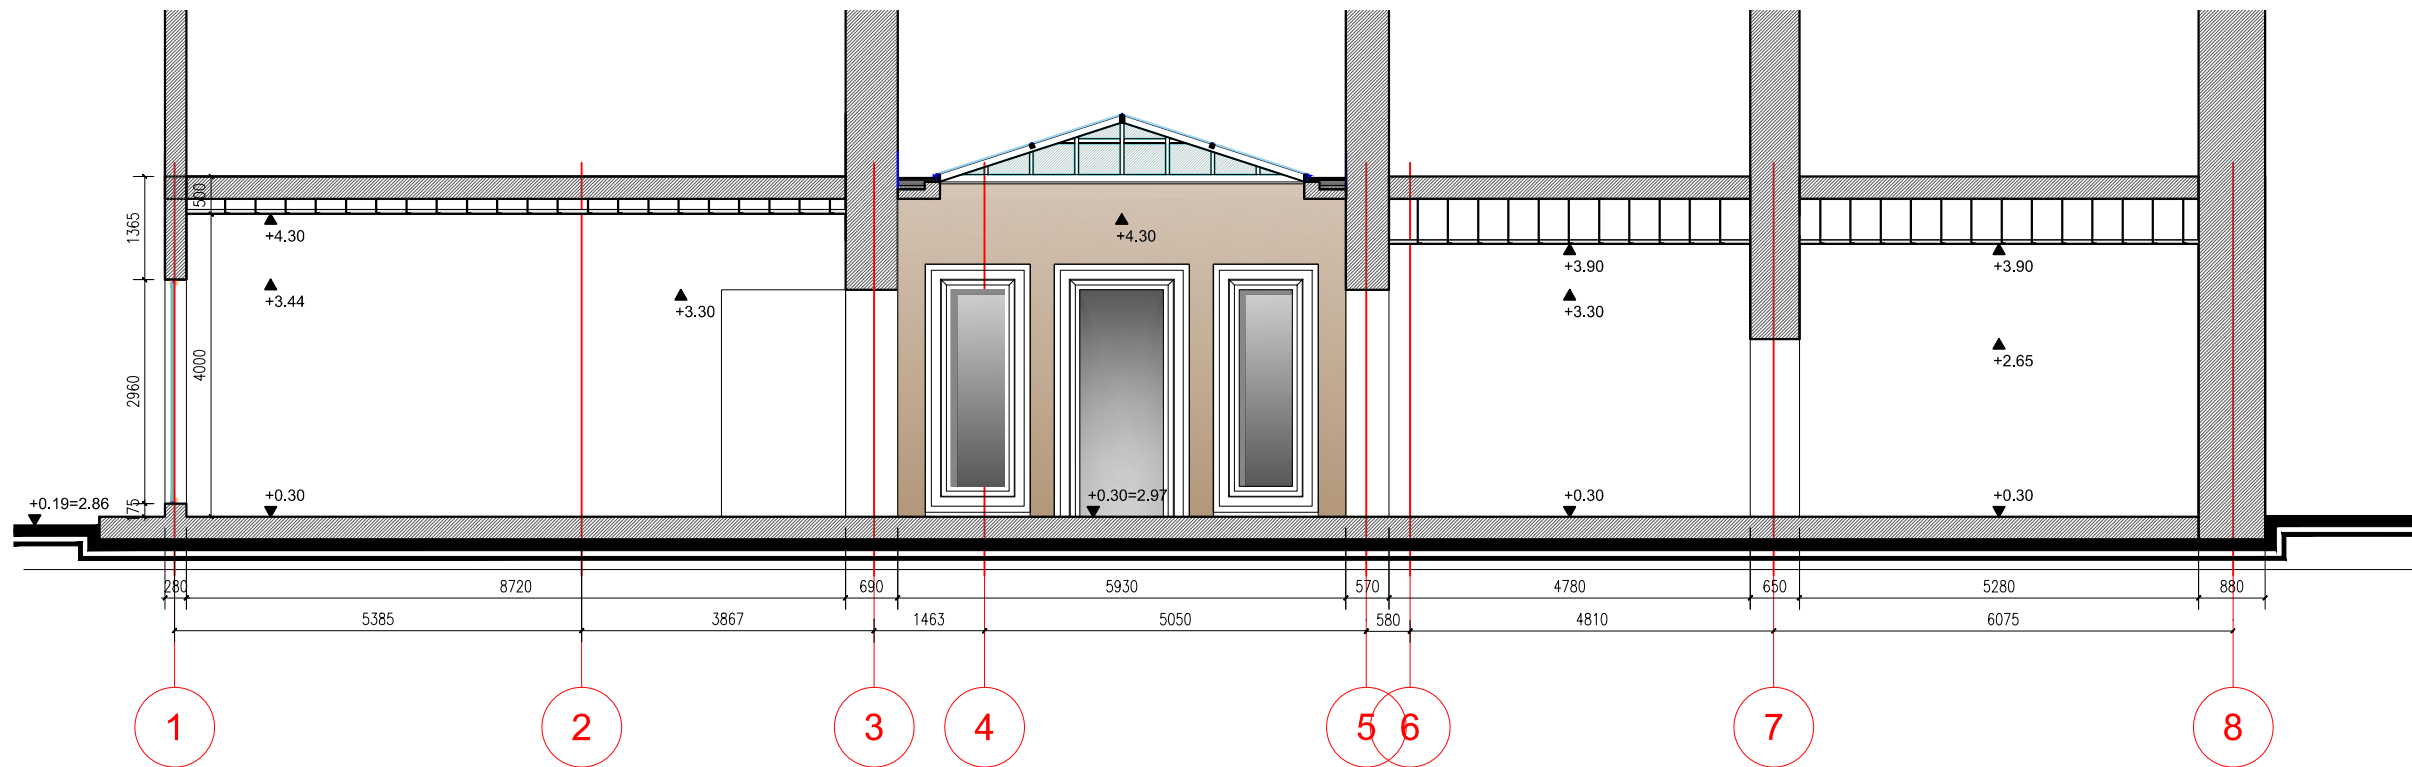

ჭრილი 2-2 მ.1-100

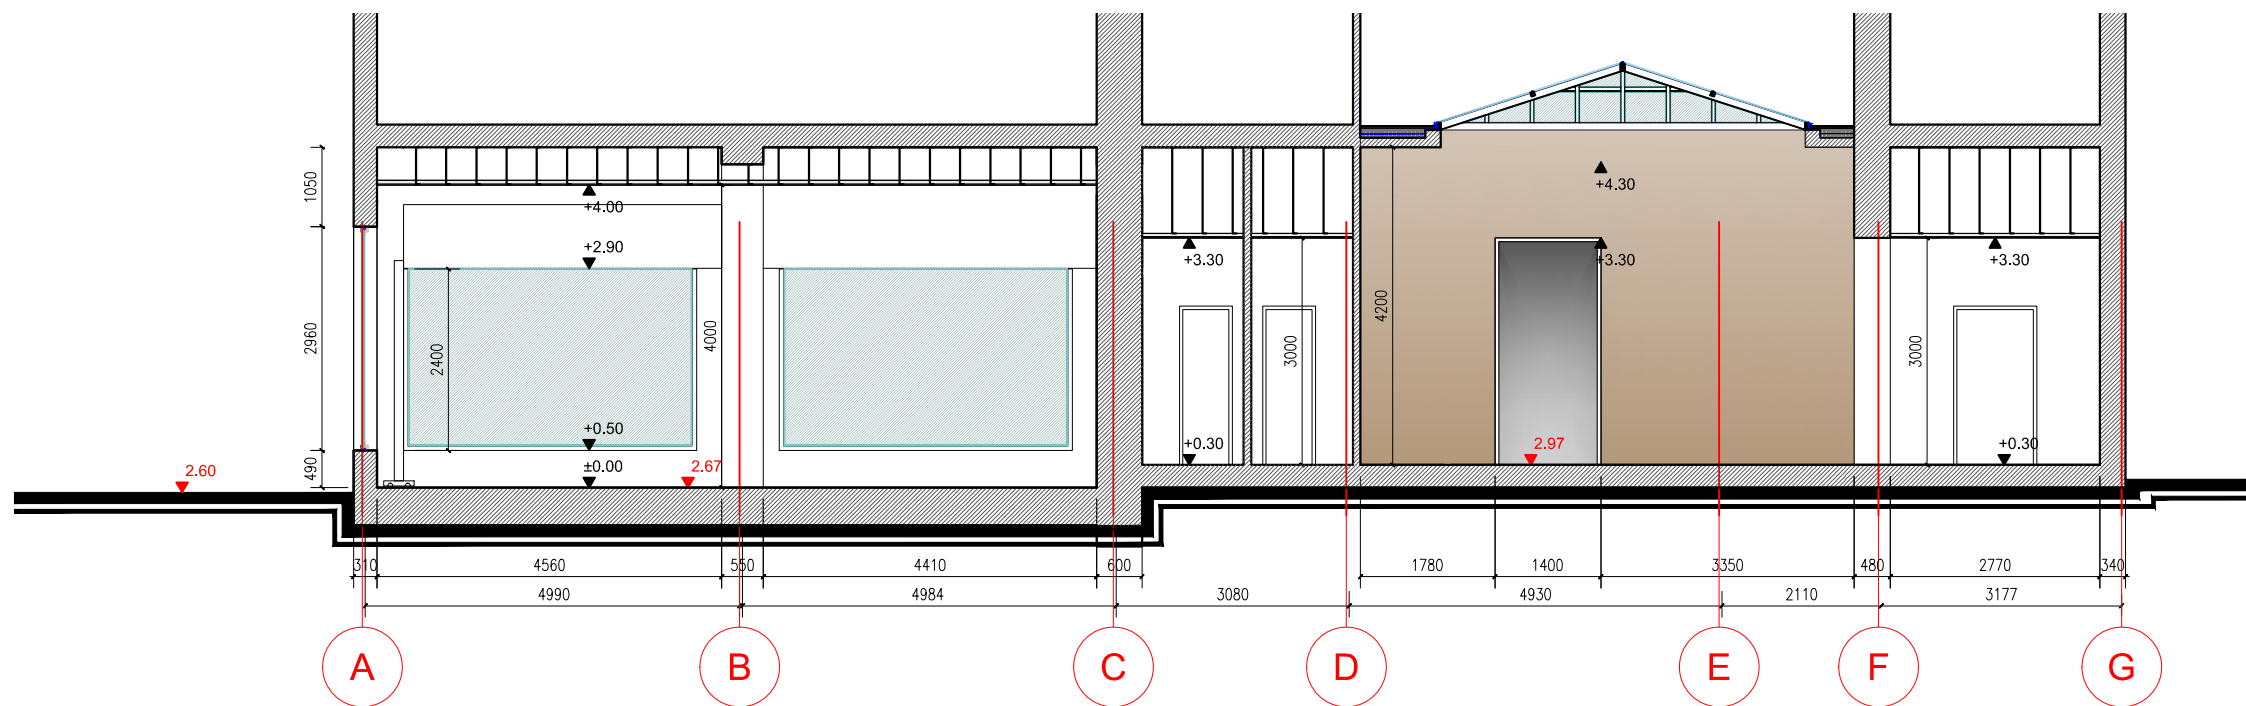


გალერეა გათუმში
ქორდანიას/ზ. გამსახურდიას
ძ. №8/15

არქიტექტურული ნაწილი


საპროექტო ჭრილები
მ.1-100

[illegible]

დეტალი მ.1-50

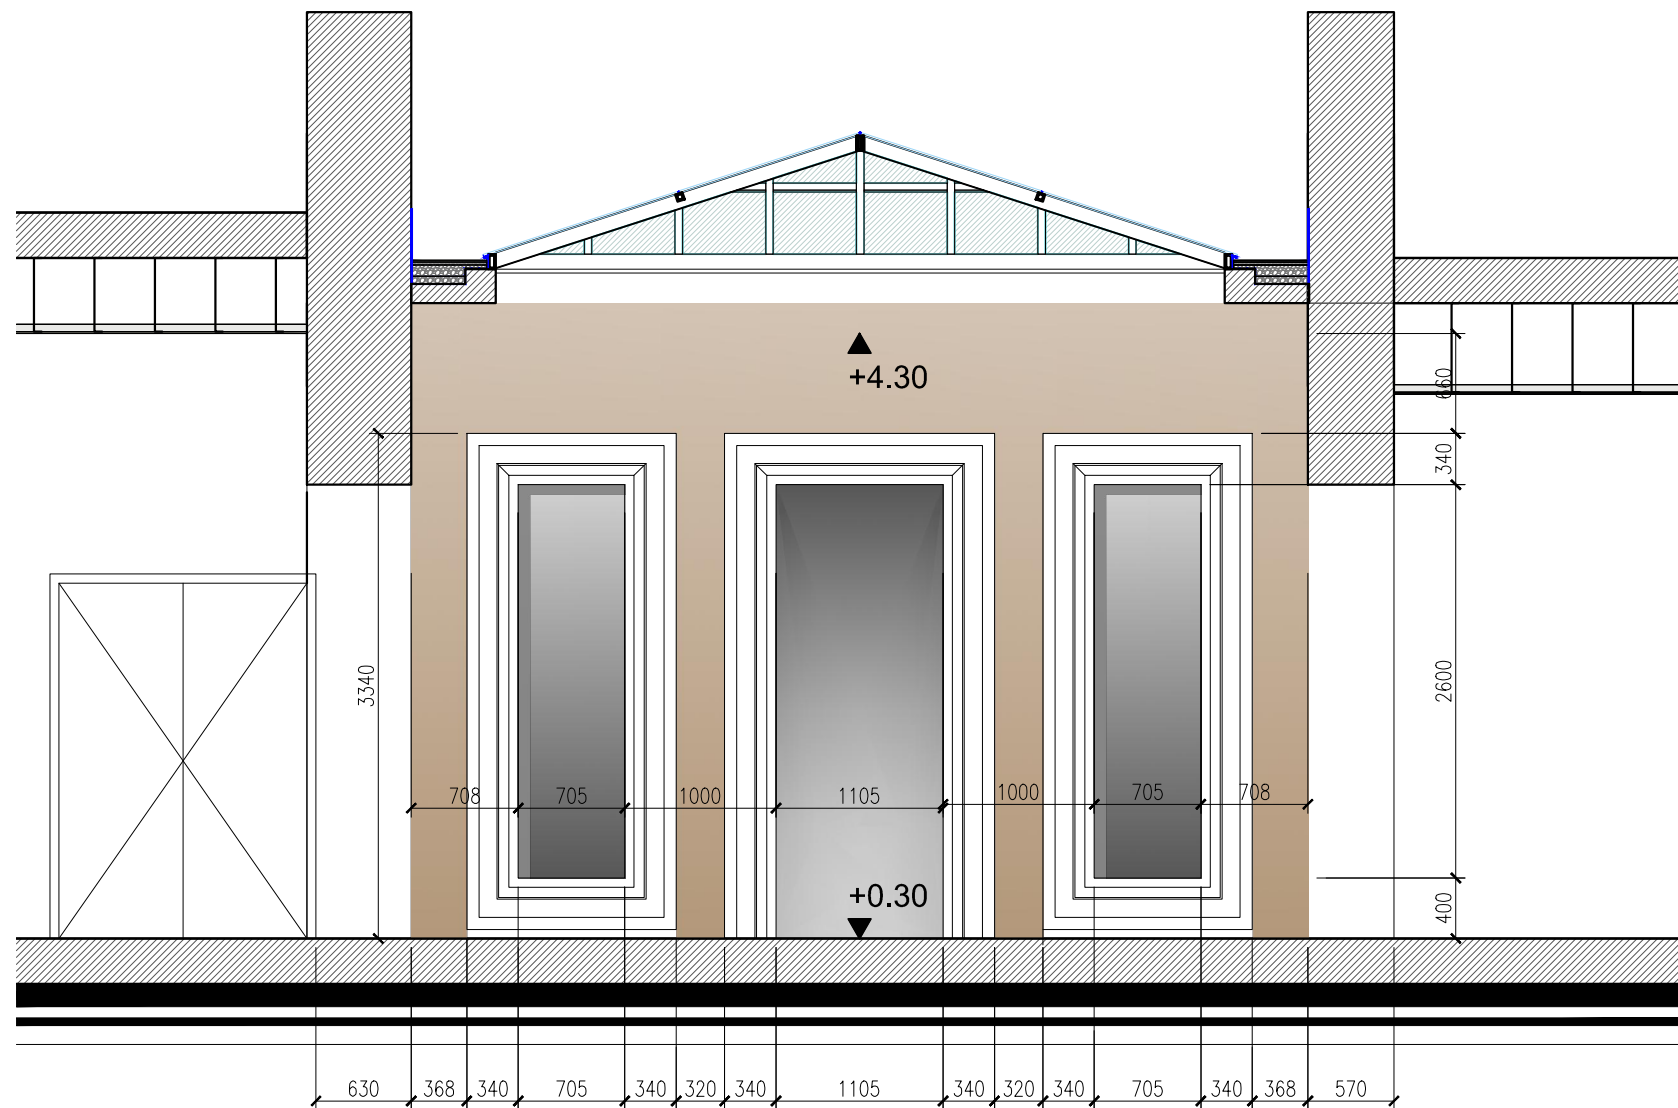


პროფილი მ.1-5

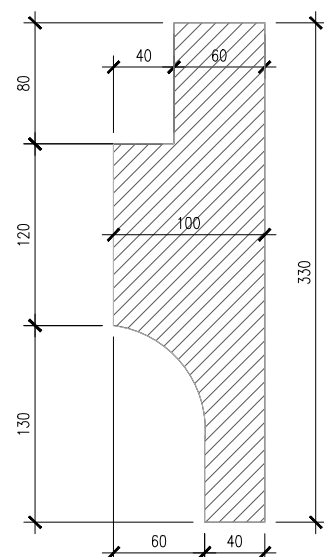

ჭრილი მ.1-20

პროფილი

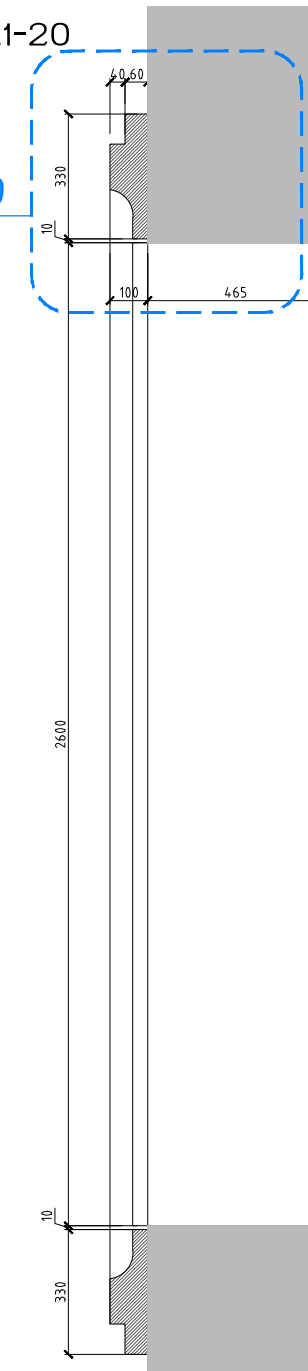

გალერეა გათუშვი
ქორდანიას/ზ. გამსახურდიას
ძ. №8/15

არქიტექტურული ნაწილი

საპროექტო ჭრილები


[illegible]

ინტერნიერის პრეზენტა

გეტონის ფილა 18 გმ

0-2 მეტლახი (75.85 კვ.მ)


გრანიტის შუბლი - 6.72 გრძ.მ

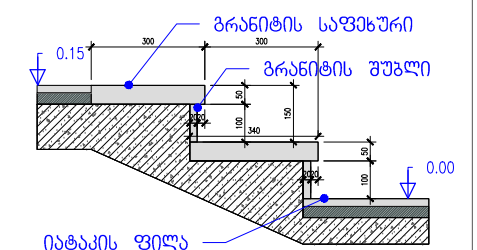

გრანიტის ფილა 4050x280, 6 ცალი
გრანიტის ფილა 1100x280 2 ცალი
ლამინატის რაფა 4050x280, 1 ცალი

[illegible]

ნატაკის დეტალი მ 1-5

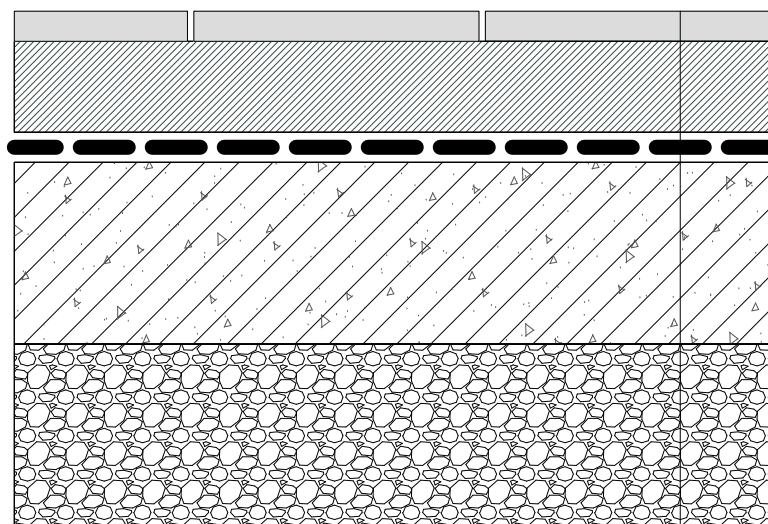

გრანიტი 20 მმ, მეტლასი 7 მმ


ცემენტის მოჭიმვა 70 მმ

ჰიდროიზოლაცია 8 მმ

ბეტონის ფილა 180 მმ

600-800 100-200 33

რაფის დეტალი მ 1-5

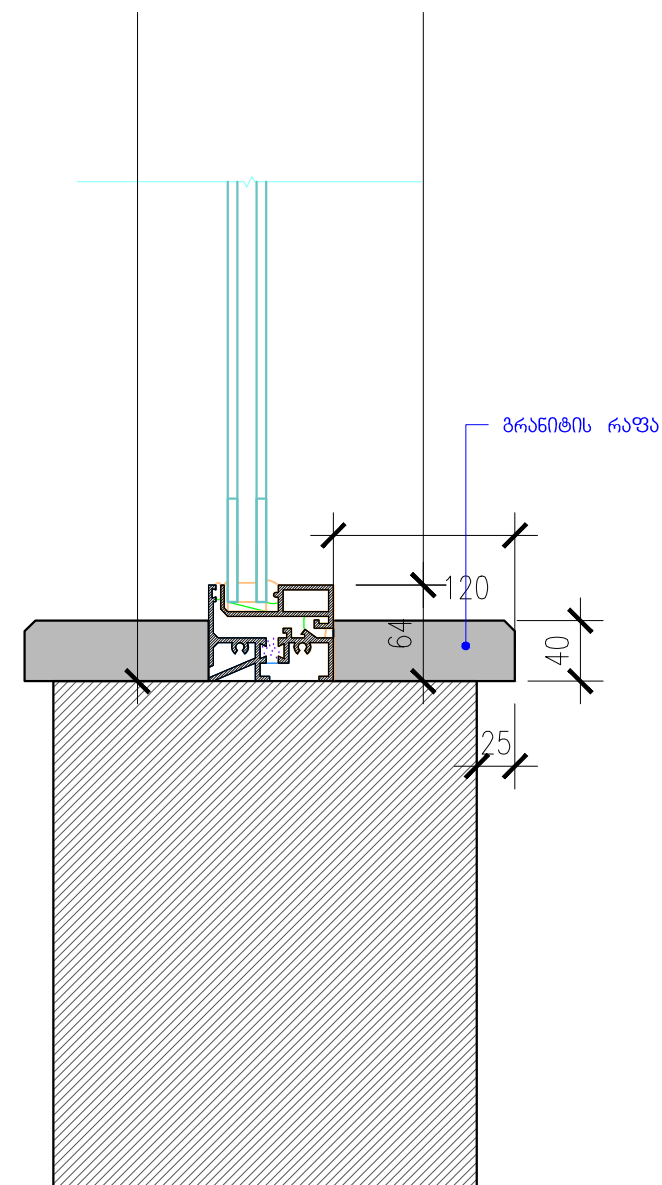

გალერეა გათუმში
ქორდანიას/ზ. გამსახურდიას
ძ. №8/15

ინტერნიერის პრეზენტა

ნატაკის სპეციფიკაცია

0-1 გრანტი (435.85 კვ.)

0-2 მეტლახი (75.85 კვ.მ)


გრანტიის საფასური - 6.72 მრდ.მ

გრანიტის შუბლი - 6.72 გრძ.მ


ვეტიკულური რაფები

გრანიტის ფილა 4050x280, 6 ცალი
გრანიტის ფილა 1100x280 2 ცალი
ლამინატის რაფა 4050x280, 1 ცალი


კიზის დეტალი მ 1-5

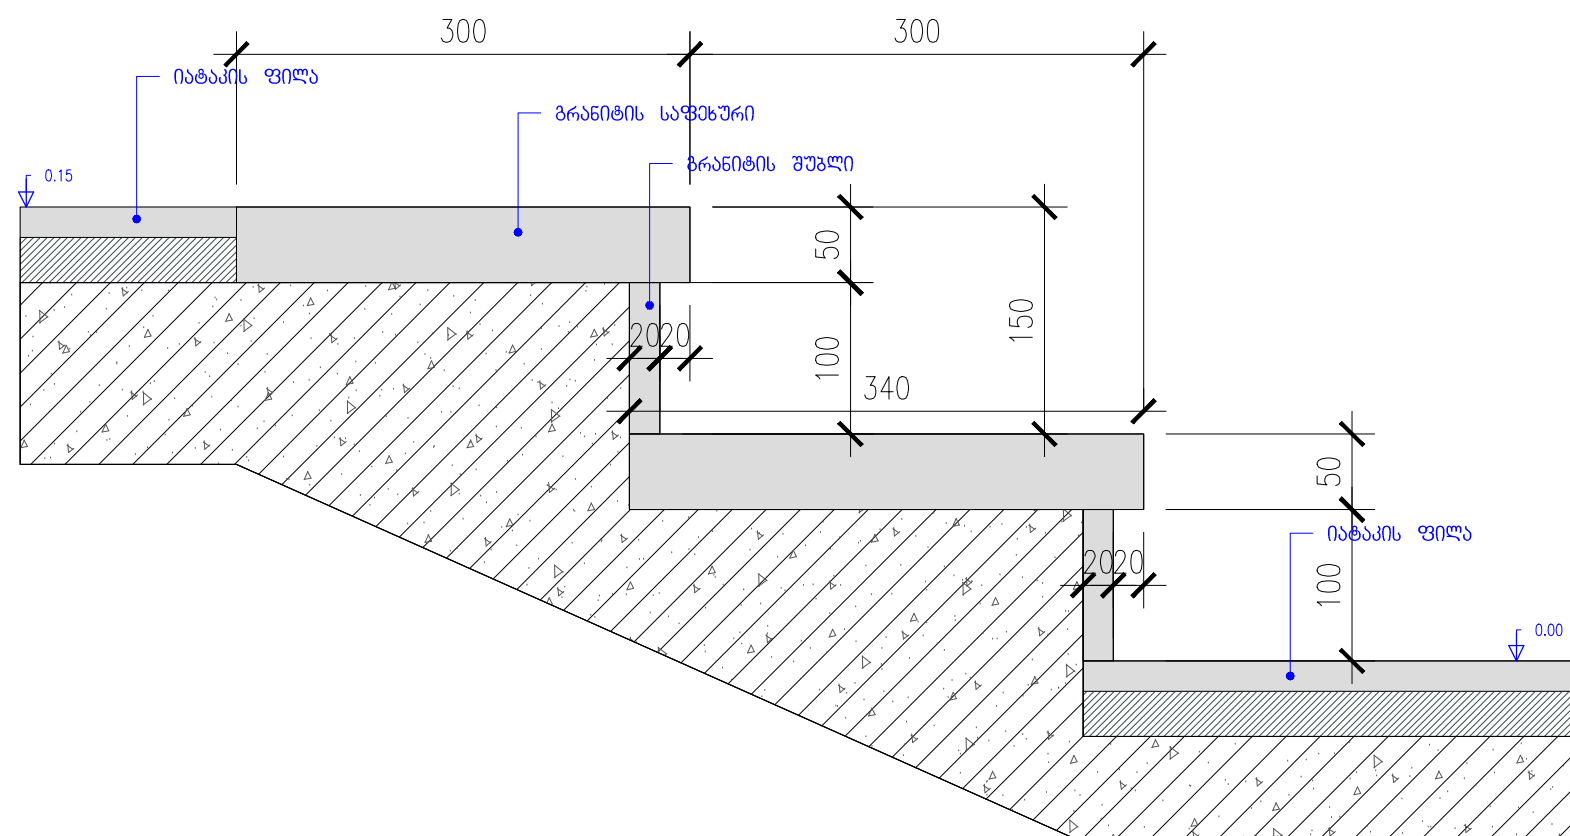

ჭრილი A-A მ 1-10

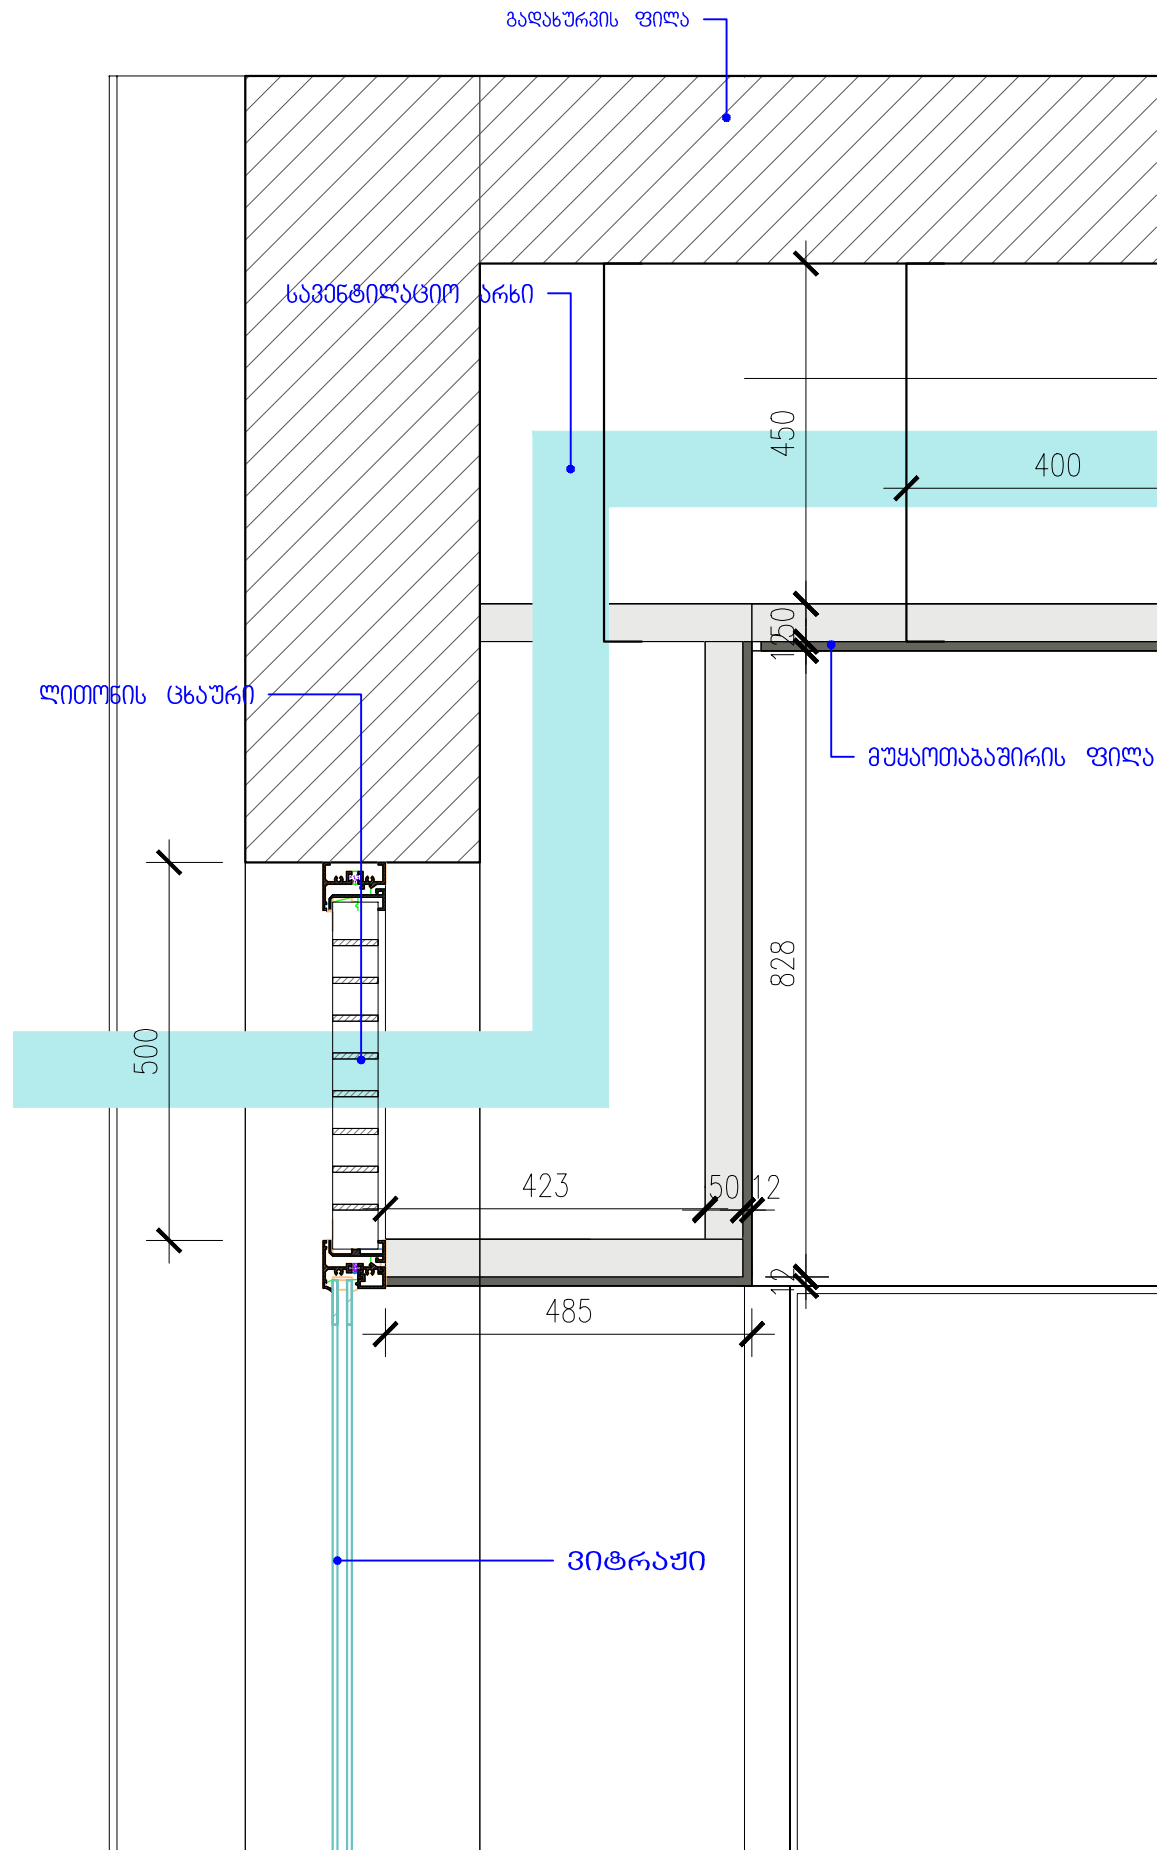

შეკიდული ჭერის დეტალი მ 1-10

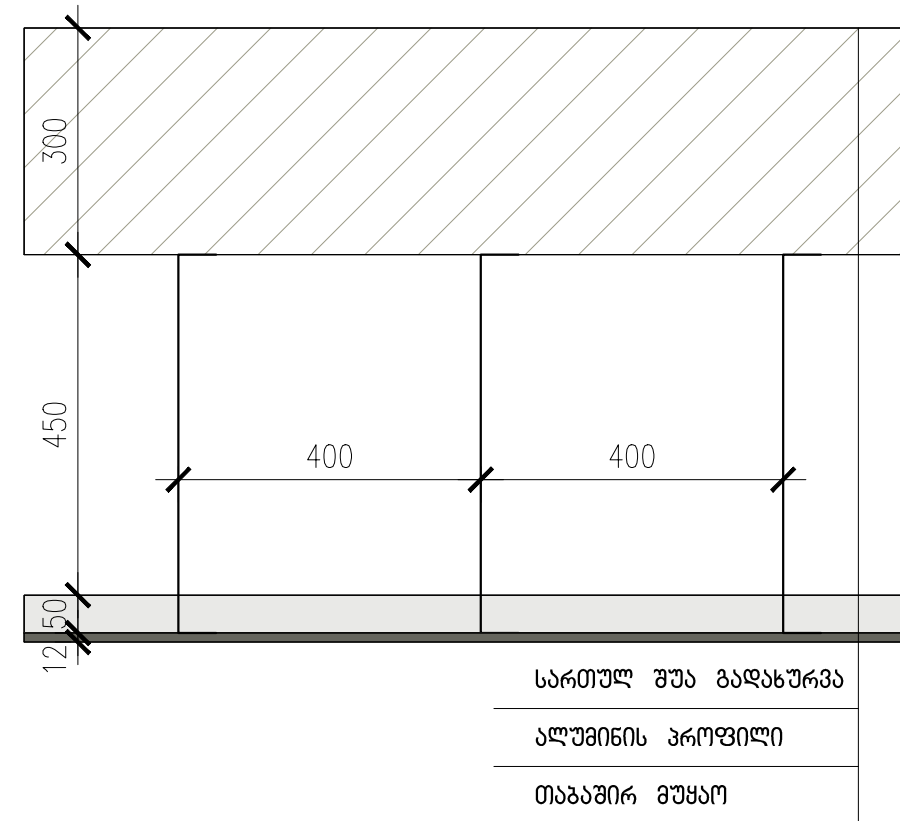


გალერეა გათუშვი
ქორღანიას/ზ. გამსახურდიას
ძ. №8/15

ინტერნიერის პრეზენტი


ჭირის სპეციფიკაცია

თავაზირი გუყარს ჭირი - 518.72 კვ.მ

[illegible]

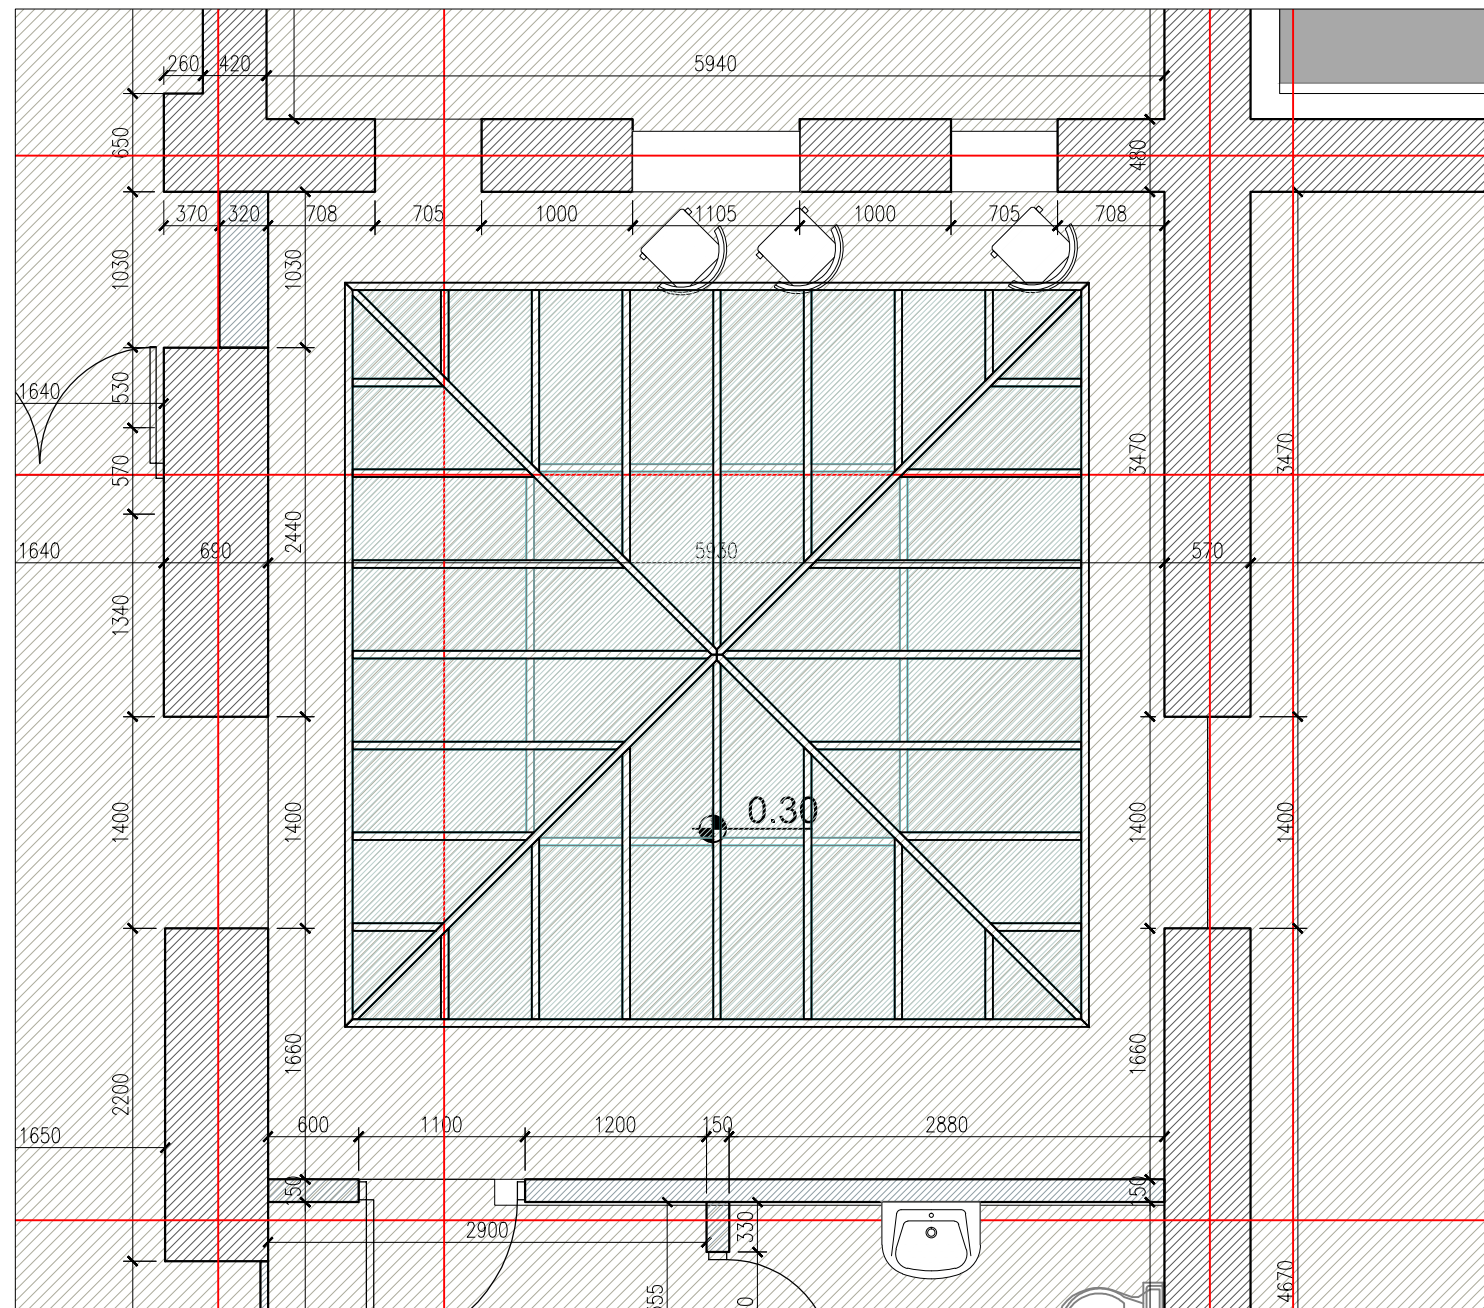


ჭრილი მ. 1-20

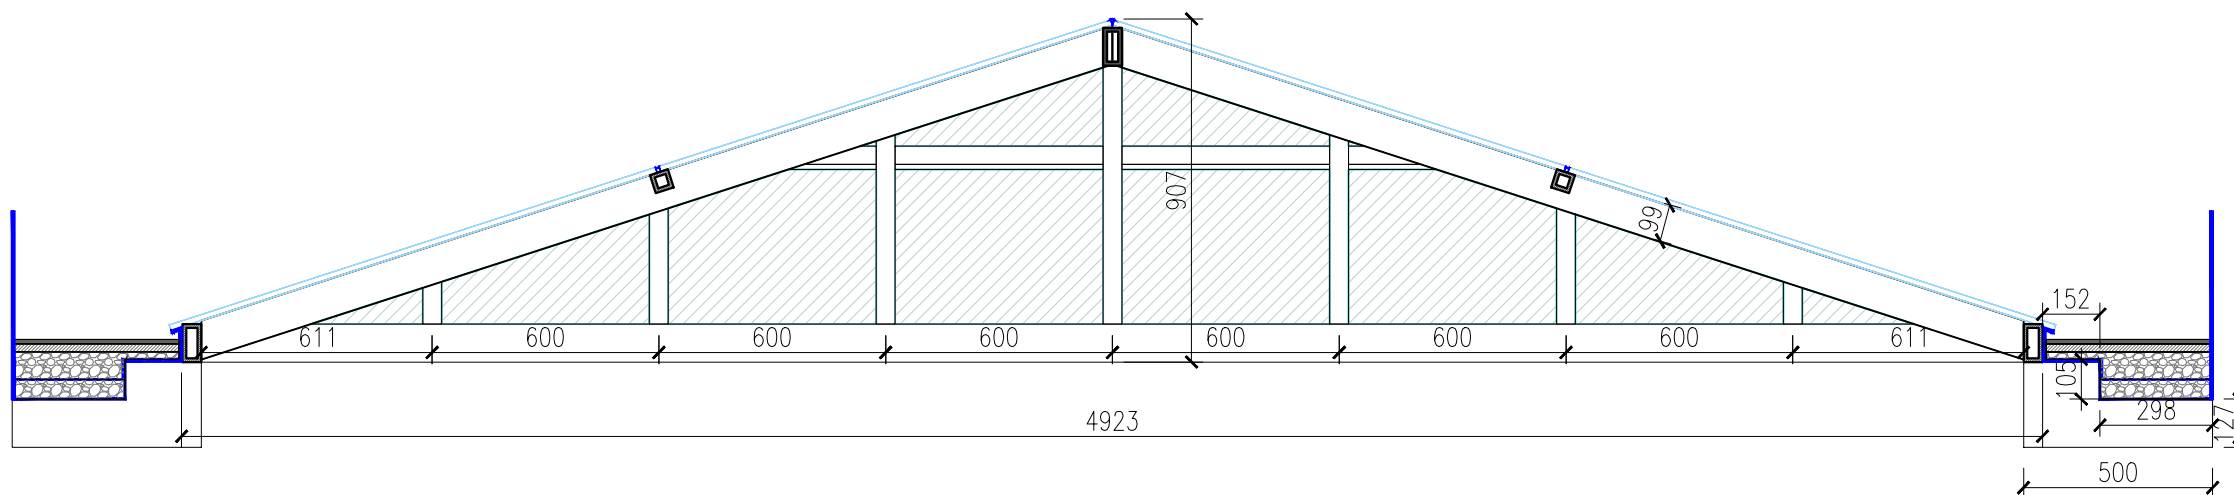

შენიშვნა: 36 კვ.მ


[illegible]

Technical drawing of a square frame. The width is labeled as 1600 and the height is labeled as 2400. The frame is divided into four quadrants by a vertical line and a horizontal line intersecting at the center. Diagonal lines also intersect at the center, forming an 'X' shape within the square.

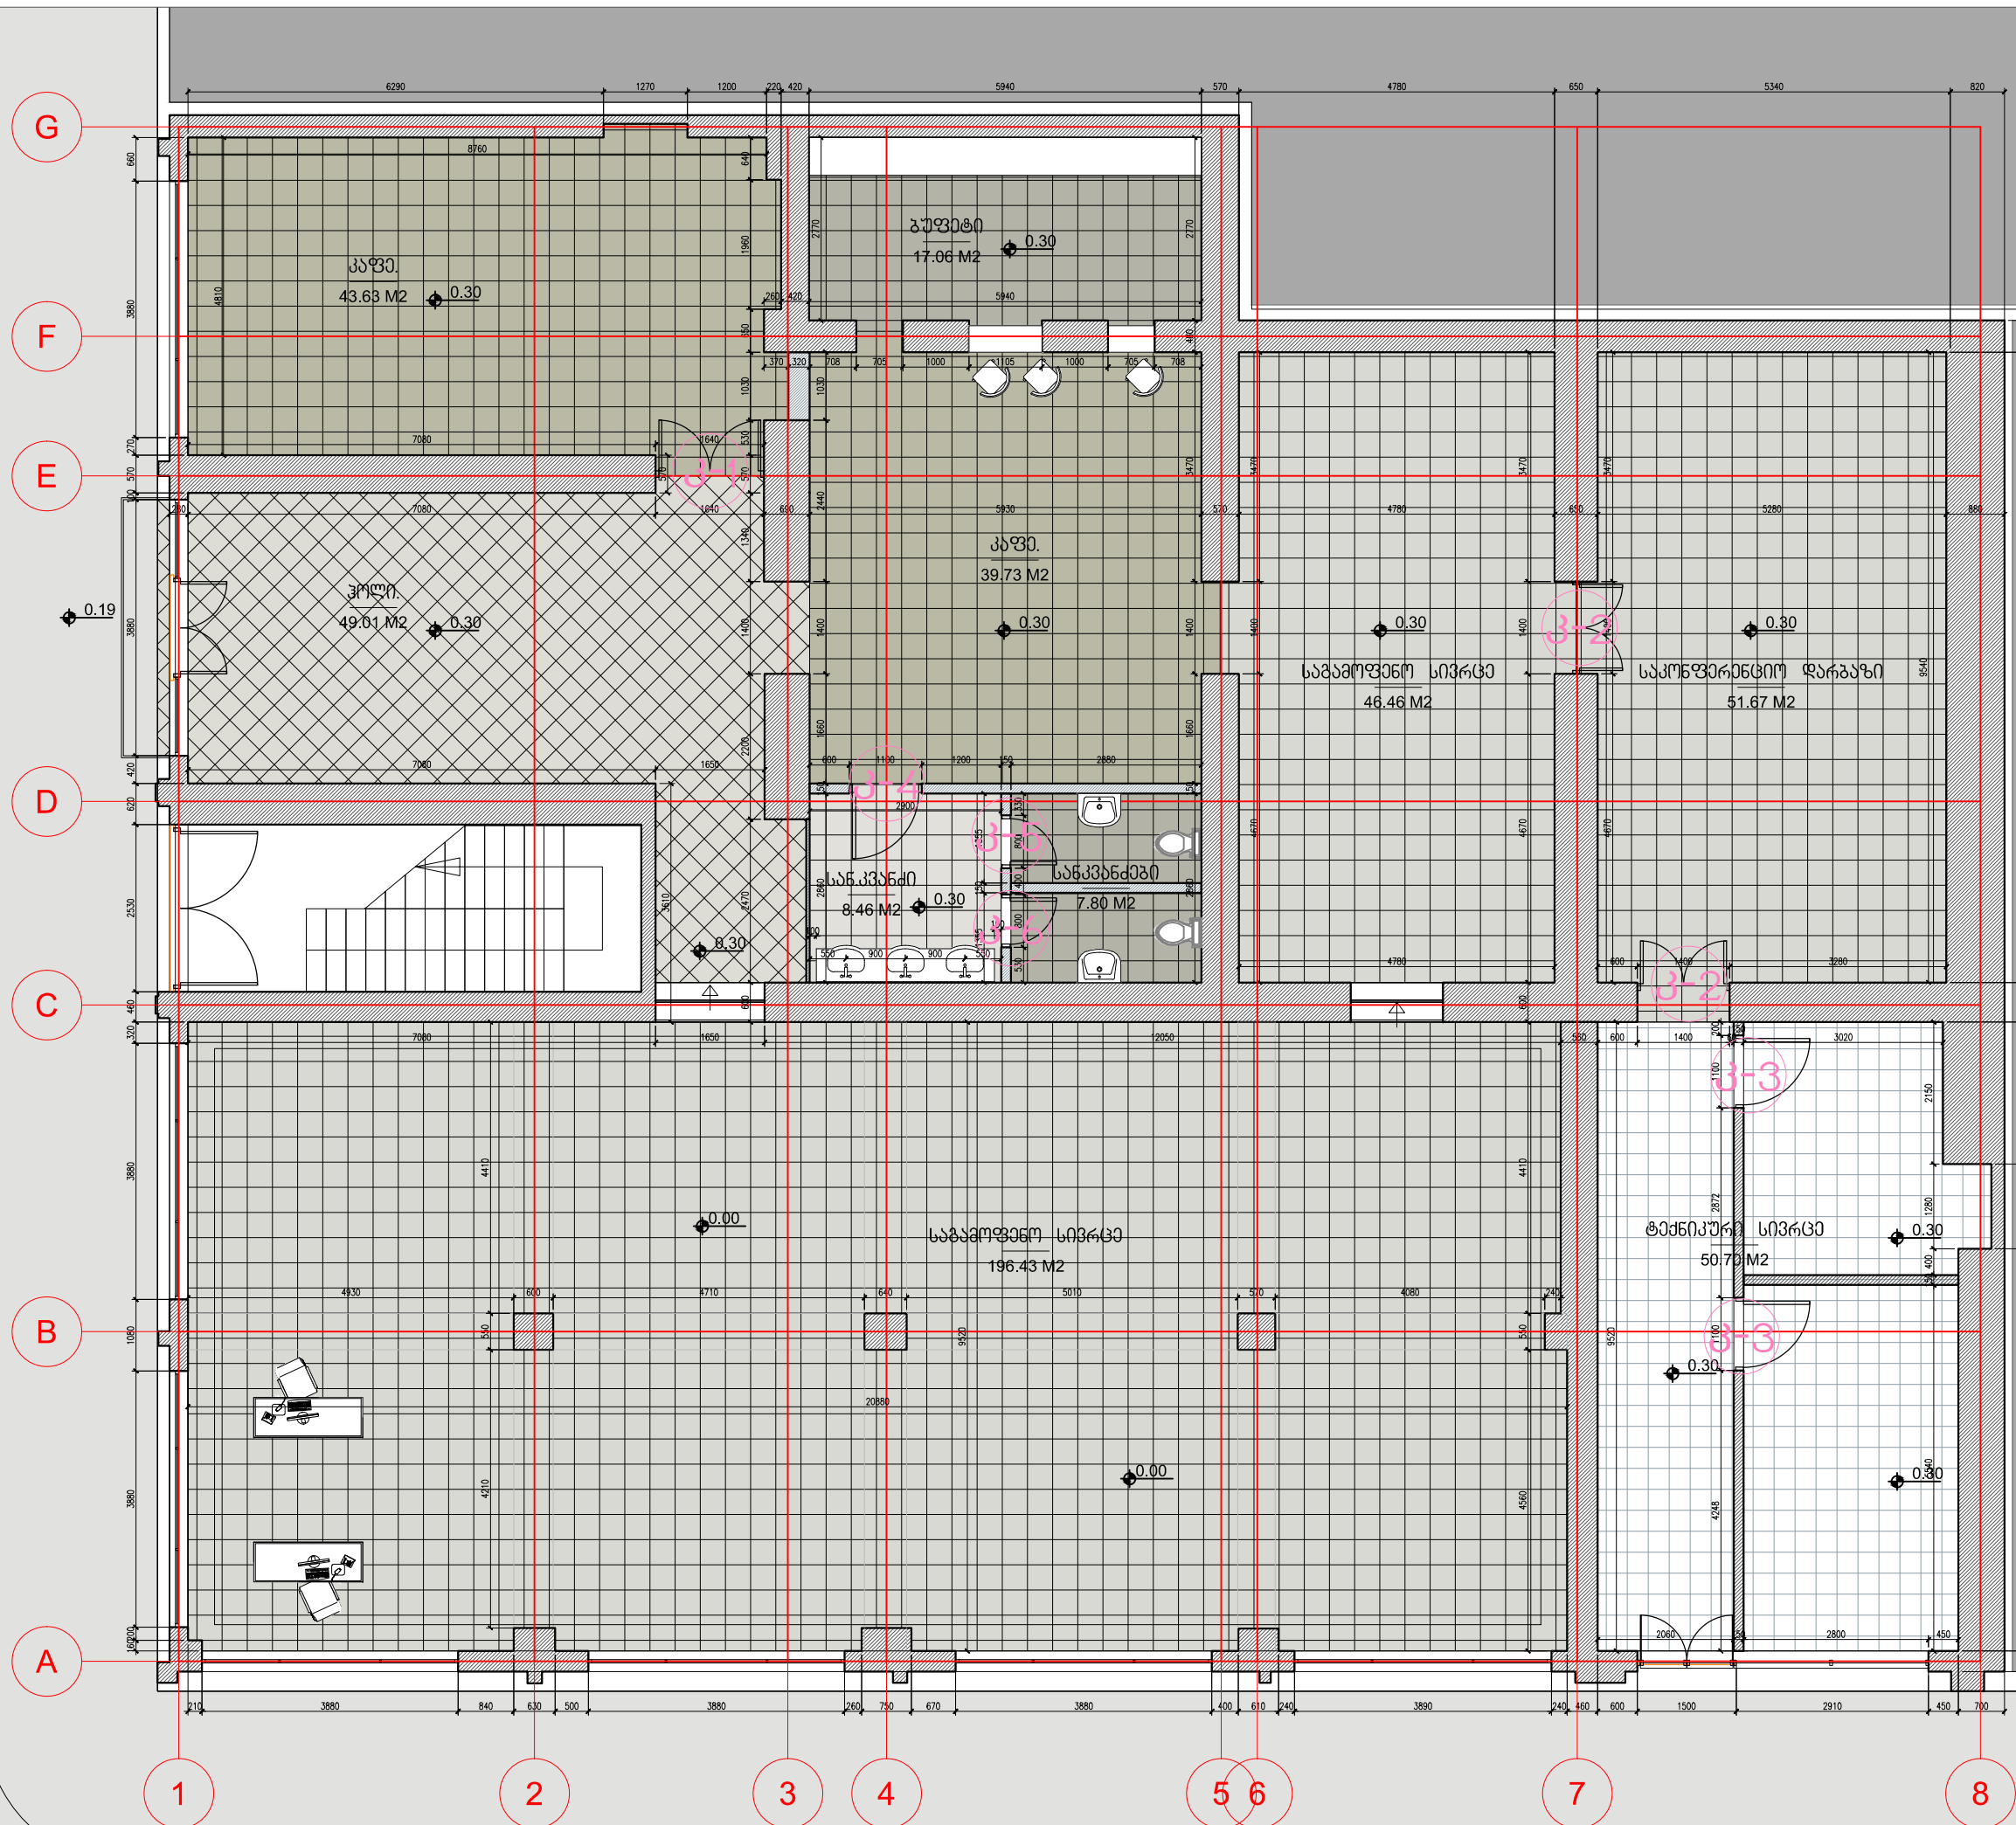


ვიტრანაშვილის სპეცოფიკაცია


[illegible]

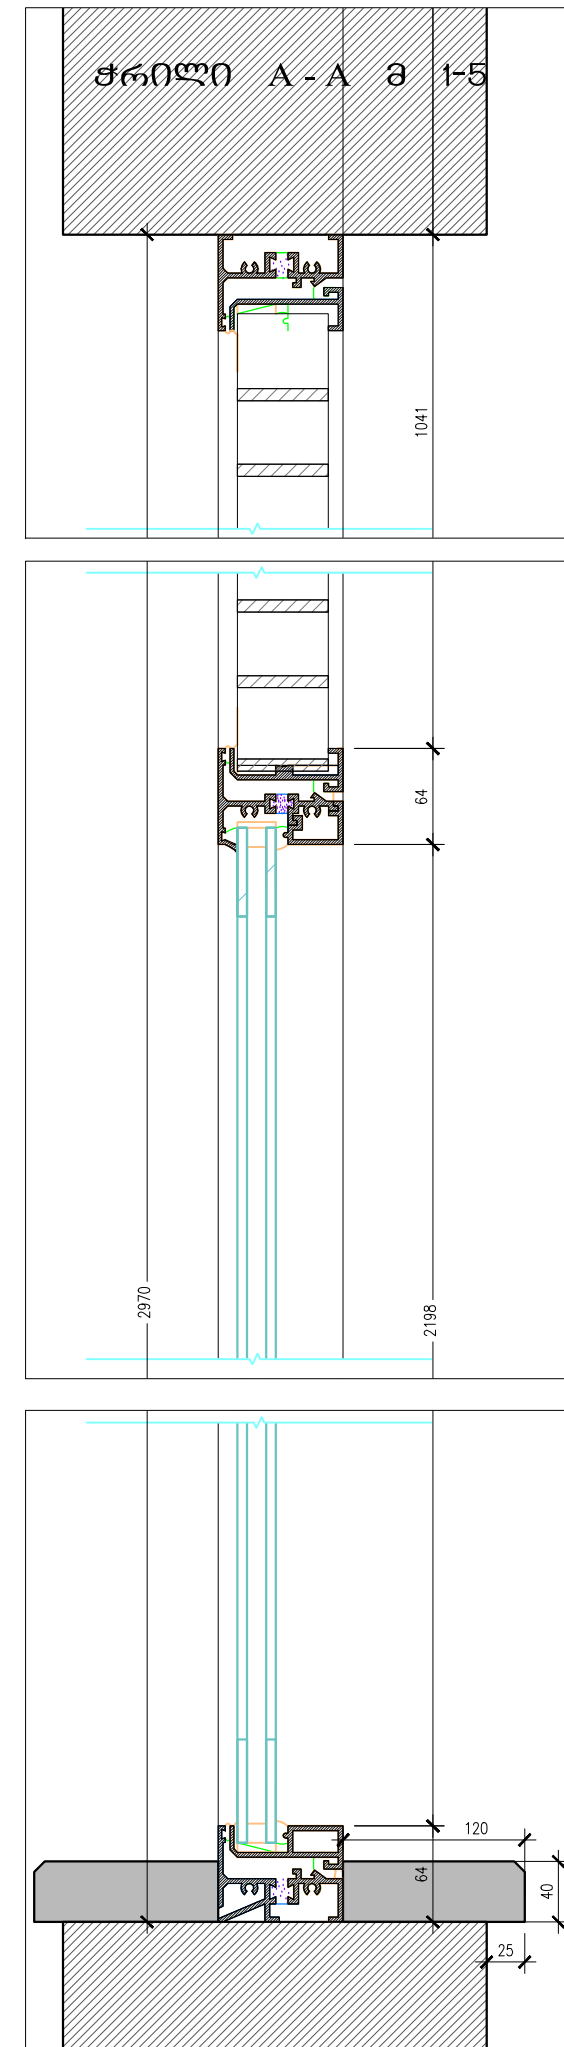[illegible]


--	--	--	--

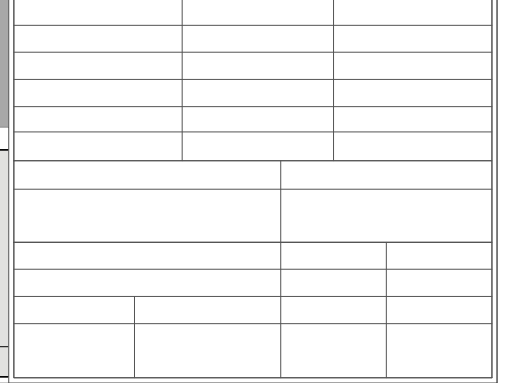


გვგავს ა. 150

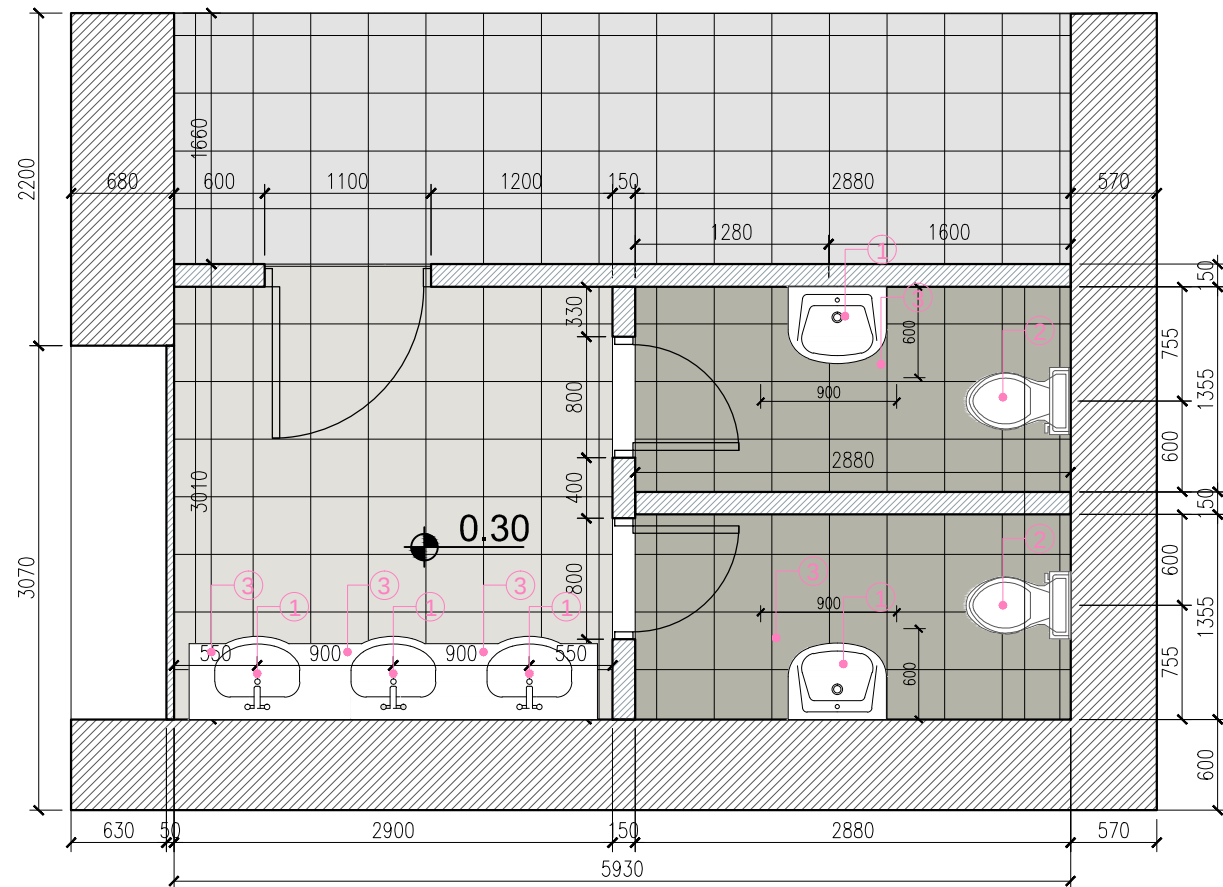

განშლ. მ. 150

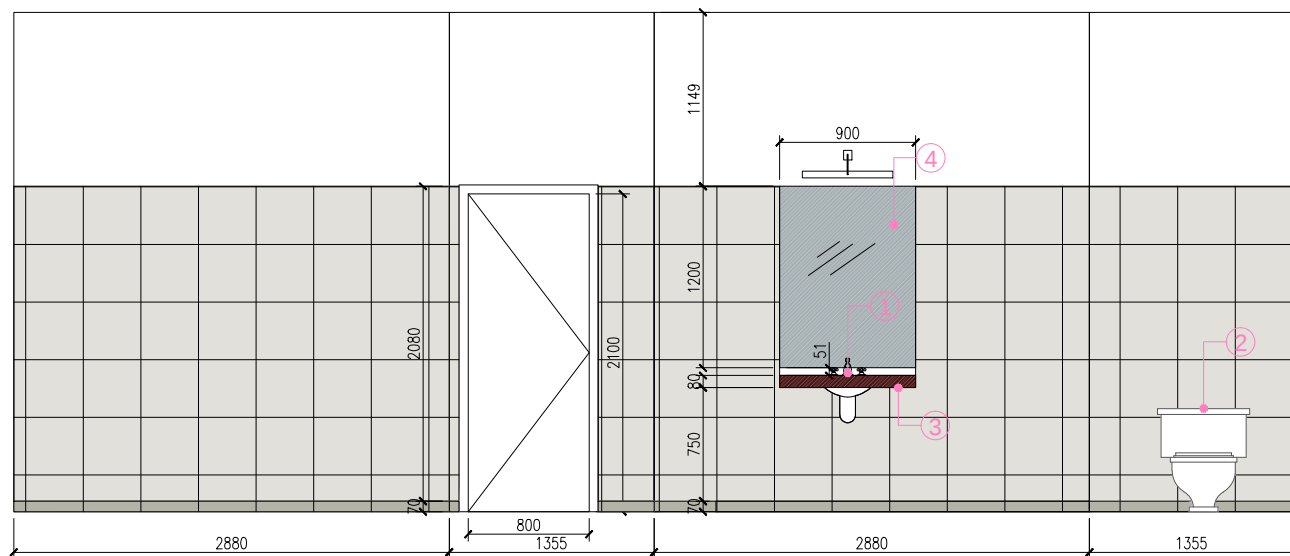

განშლა მ. 150

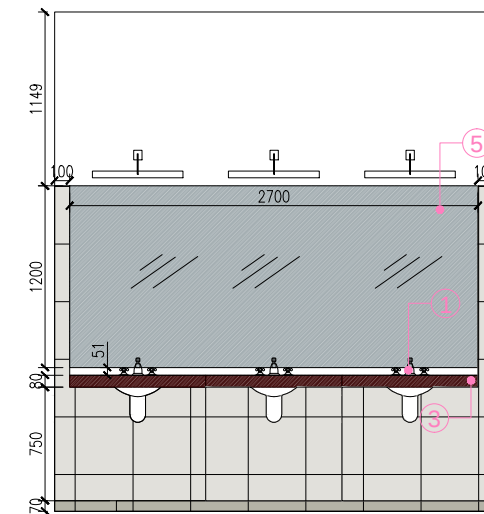

გალერეა პათუმში
ქორდანიას/ზ. გამსახურდიას
ძ. №8/15

არქიტექტურული ნაწილი

სანკვეანძების მოწოდების
დეტალური ნახაზი

სან ტექნიკის მონეზოზილოზების ჩამონათვალი

1. ხელსაბანი - 5 ცალი
2. უნიტაჟი - 2 ცალი
3. ხელსაბანი მაგიდა - 5 ცალი (900X600X80)
4. სარკი - 2 ცალი (1200X900)
5. სარკი - 1 ცალი (1200X2700)

[illegible]