



ჭრილი 3-3

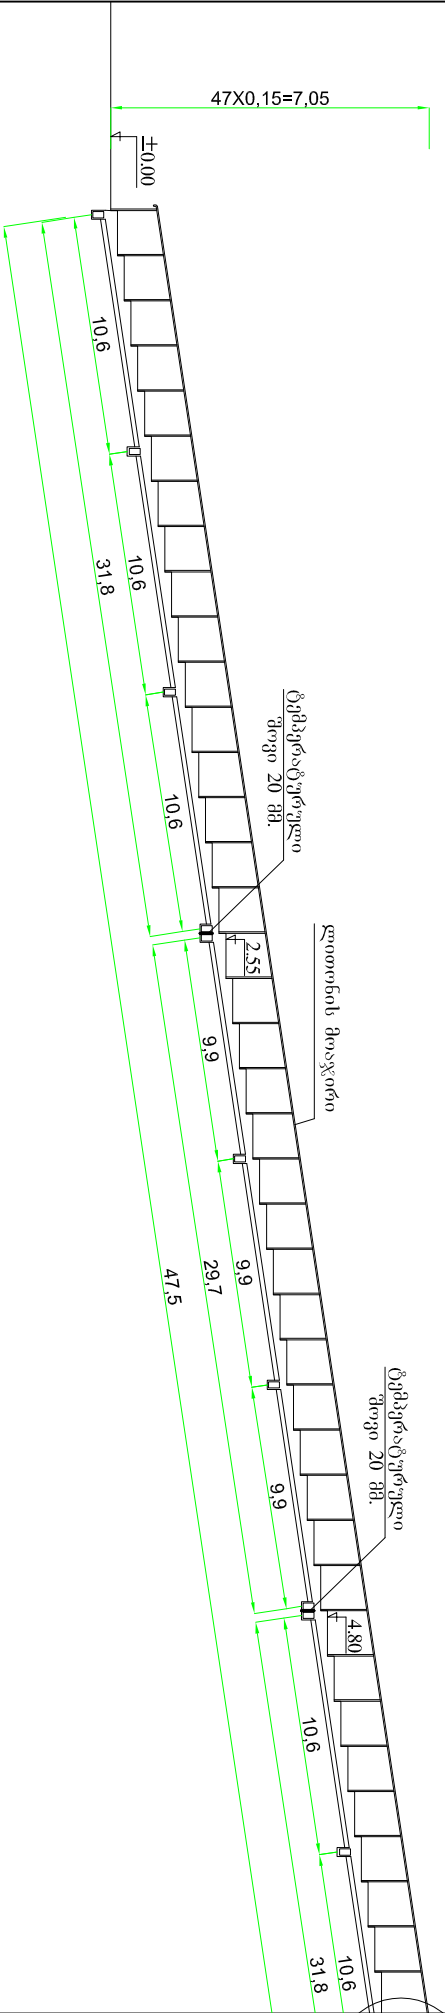

კიბის გაუმმა

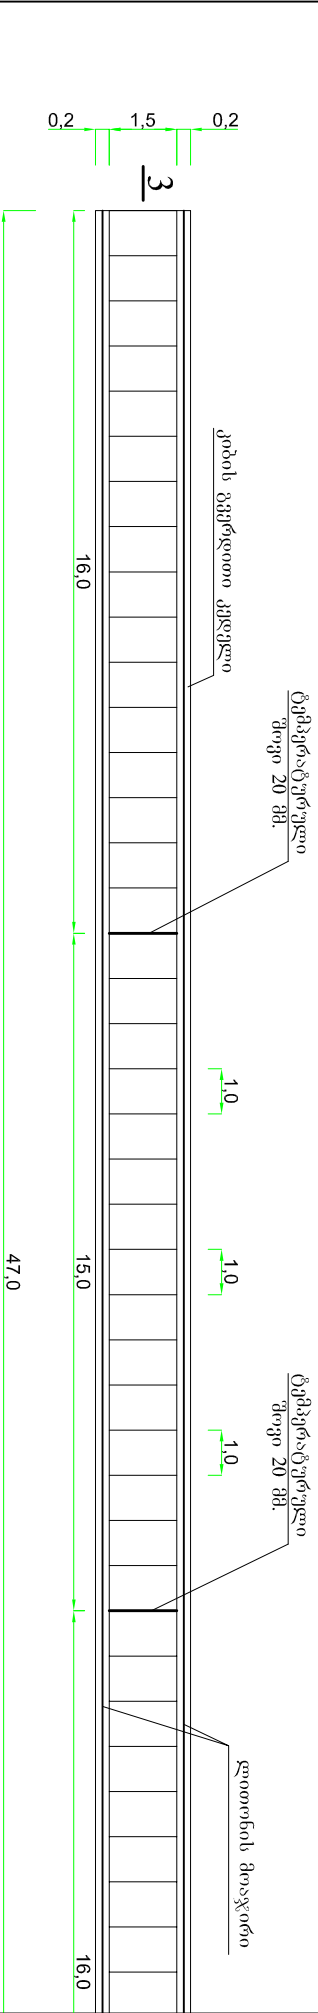

დირექტორი		ა. ჯაფარიძე	შპს. "საქინვესტიკა" მშენებლის სახელმწიფო და მშენებლის სახელმწიფო მშენებლის სახელმწიფო და მშენებლის სახელმწიფო			
დაამუშავა		ო. პატიძე				
შეამოწმა		მ. პატიძე				
კონსტრუქციული ნაწილი			სტად.	ფ.2	ს.უ.ფ.	
			მ.პ.	ფ.2	6	
			დაკმ	ინგ.პ.	თარიღი	
						2016