

დამავალი:  
ხალოს მანიფისული გამგეობა

მიმღებელი:  
ი. მ. „მინერალ ბოლქვაპი“


## ხალოს მანიფისული გამგეობა

# კონკიტი

გარე განათების მოწყობაზე (გამოცემა)

2016 წ.

**გარე განათების მოწყობა სოფ. რიყეთი  
სიტუაციური გაგეა (გაზრდალება)**

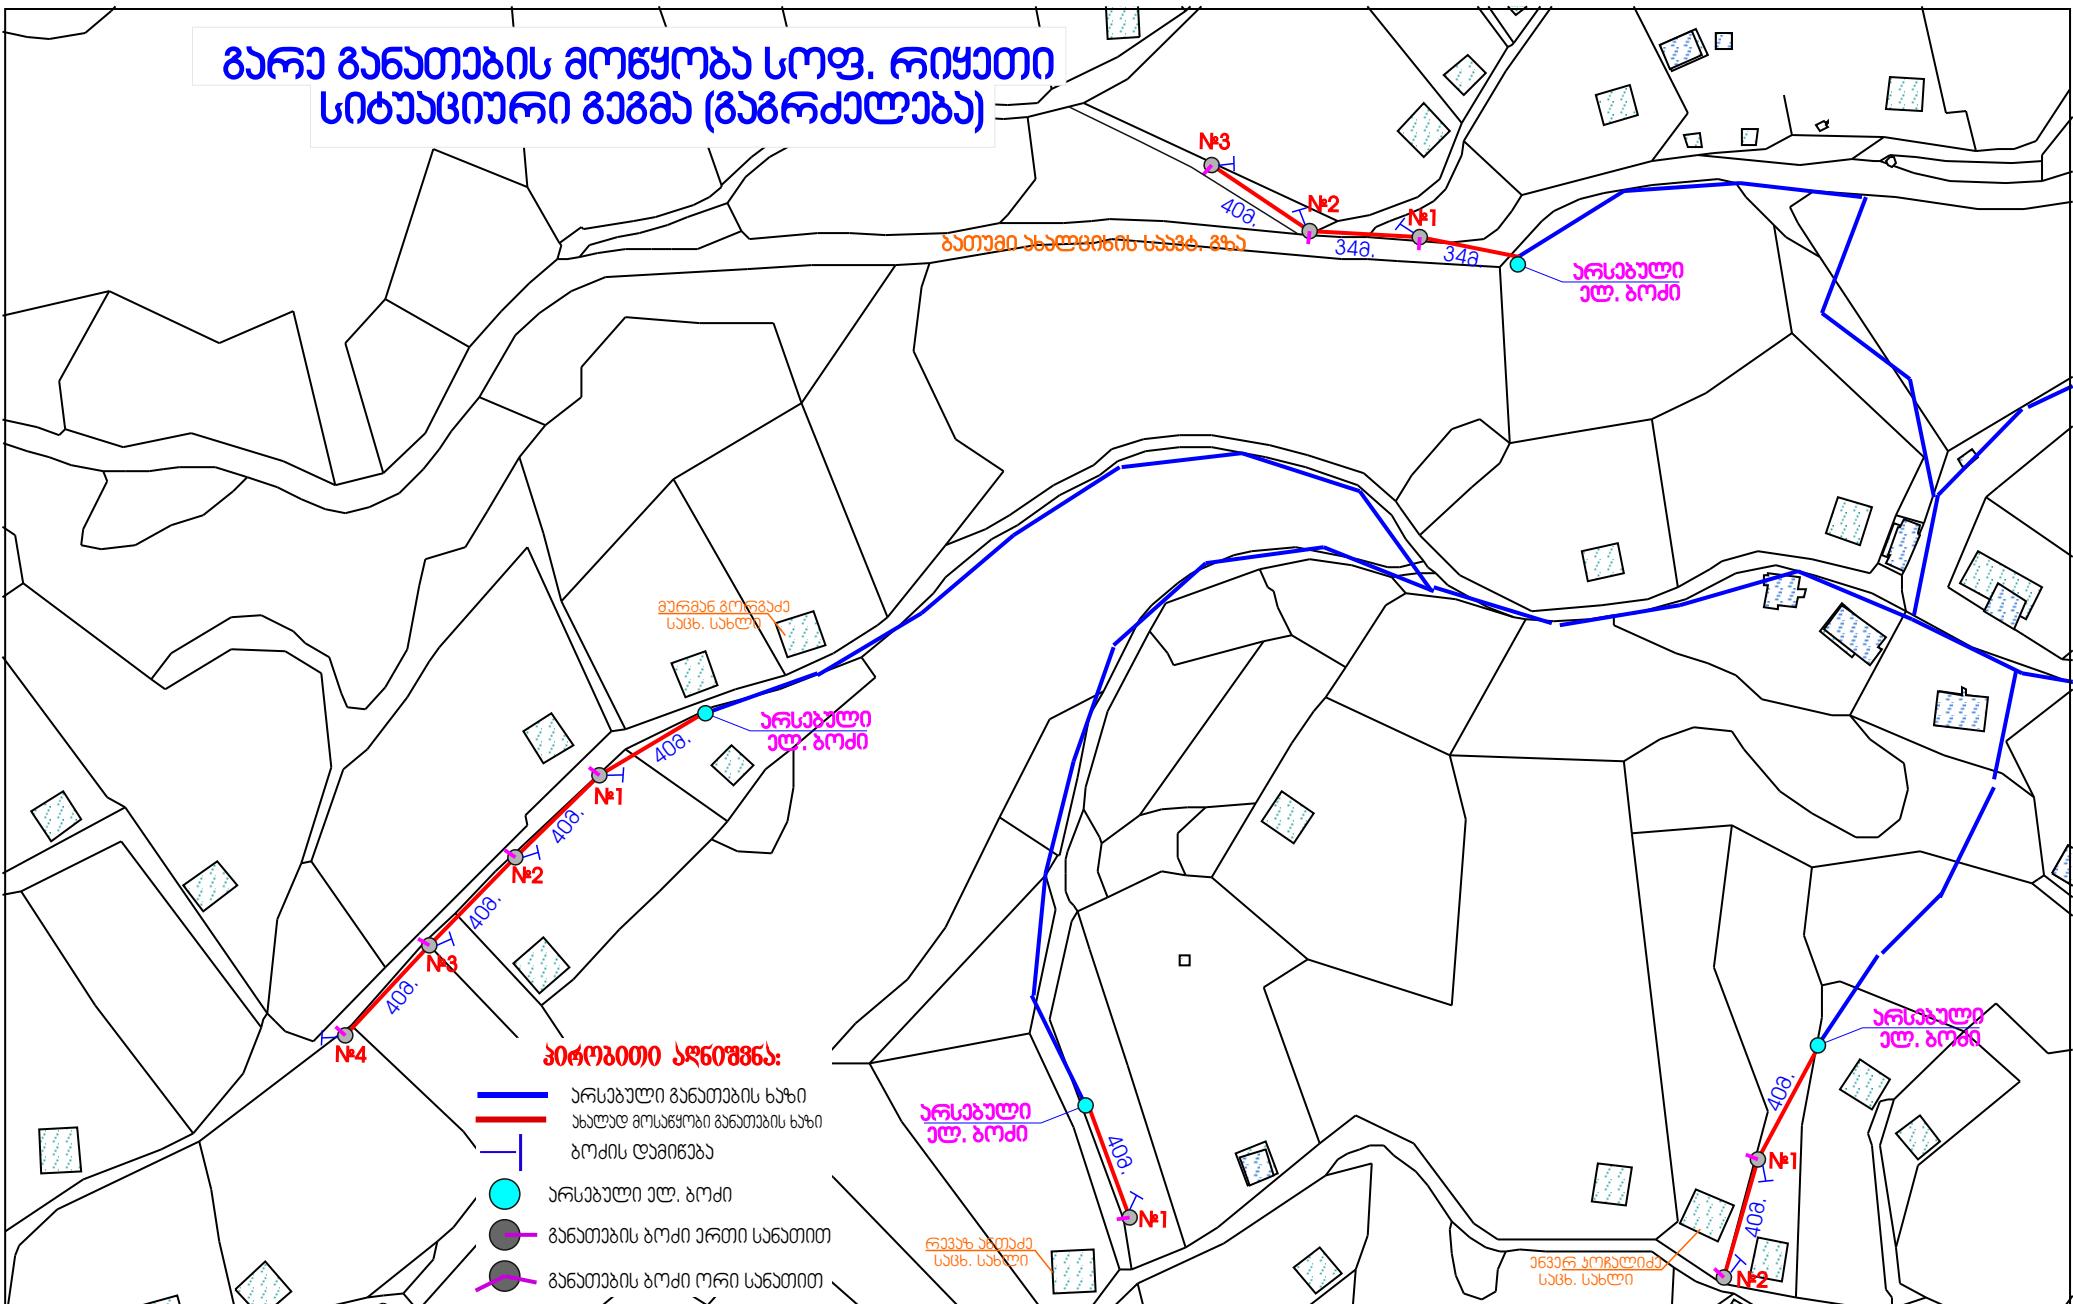


შენიშვნა:

1. განათების კსალის საკრთო სიმბოლი - 3880.
2. ბორის რაოდენობა - 108.
3. მასალების სპეციფიკაცია - 06. ფურცელზე----

დირექტორი	ე. გოლძევაძე		დამავალი:	ხულოს მანიურეალიტის გამგეობა	2016 წ.
შესრულება	3. აგვისტი			ხულოს მანიურეალიტის სოფელი რიყეთი გარე განათების მოწყობა (გაზრდალება)	სტრი ფურც-0 ფურც-1
კომ. გრაფიკა	თ. გოლძევაძე				0.8 „მიხეილ ბოლქვაძე“

# გერა განათაბის მოწყობა სოფ. რიყეთი სიტუაციური გაგრა (გაზრდაშემცირება)

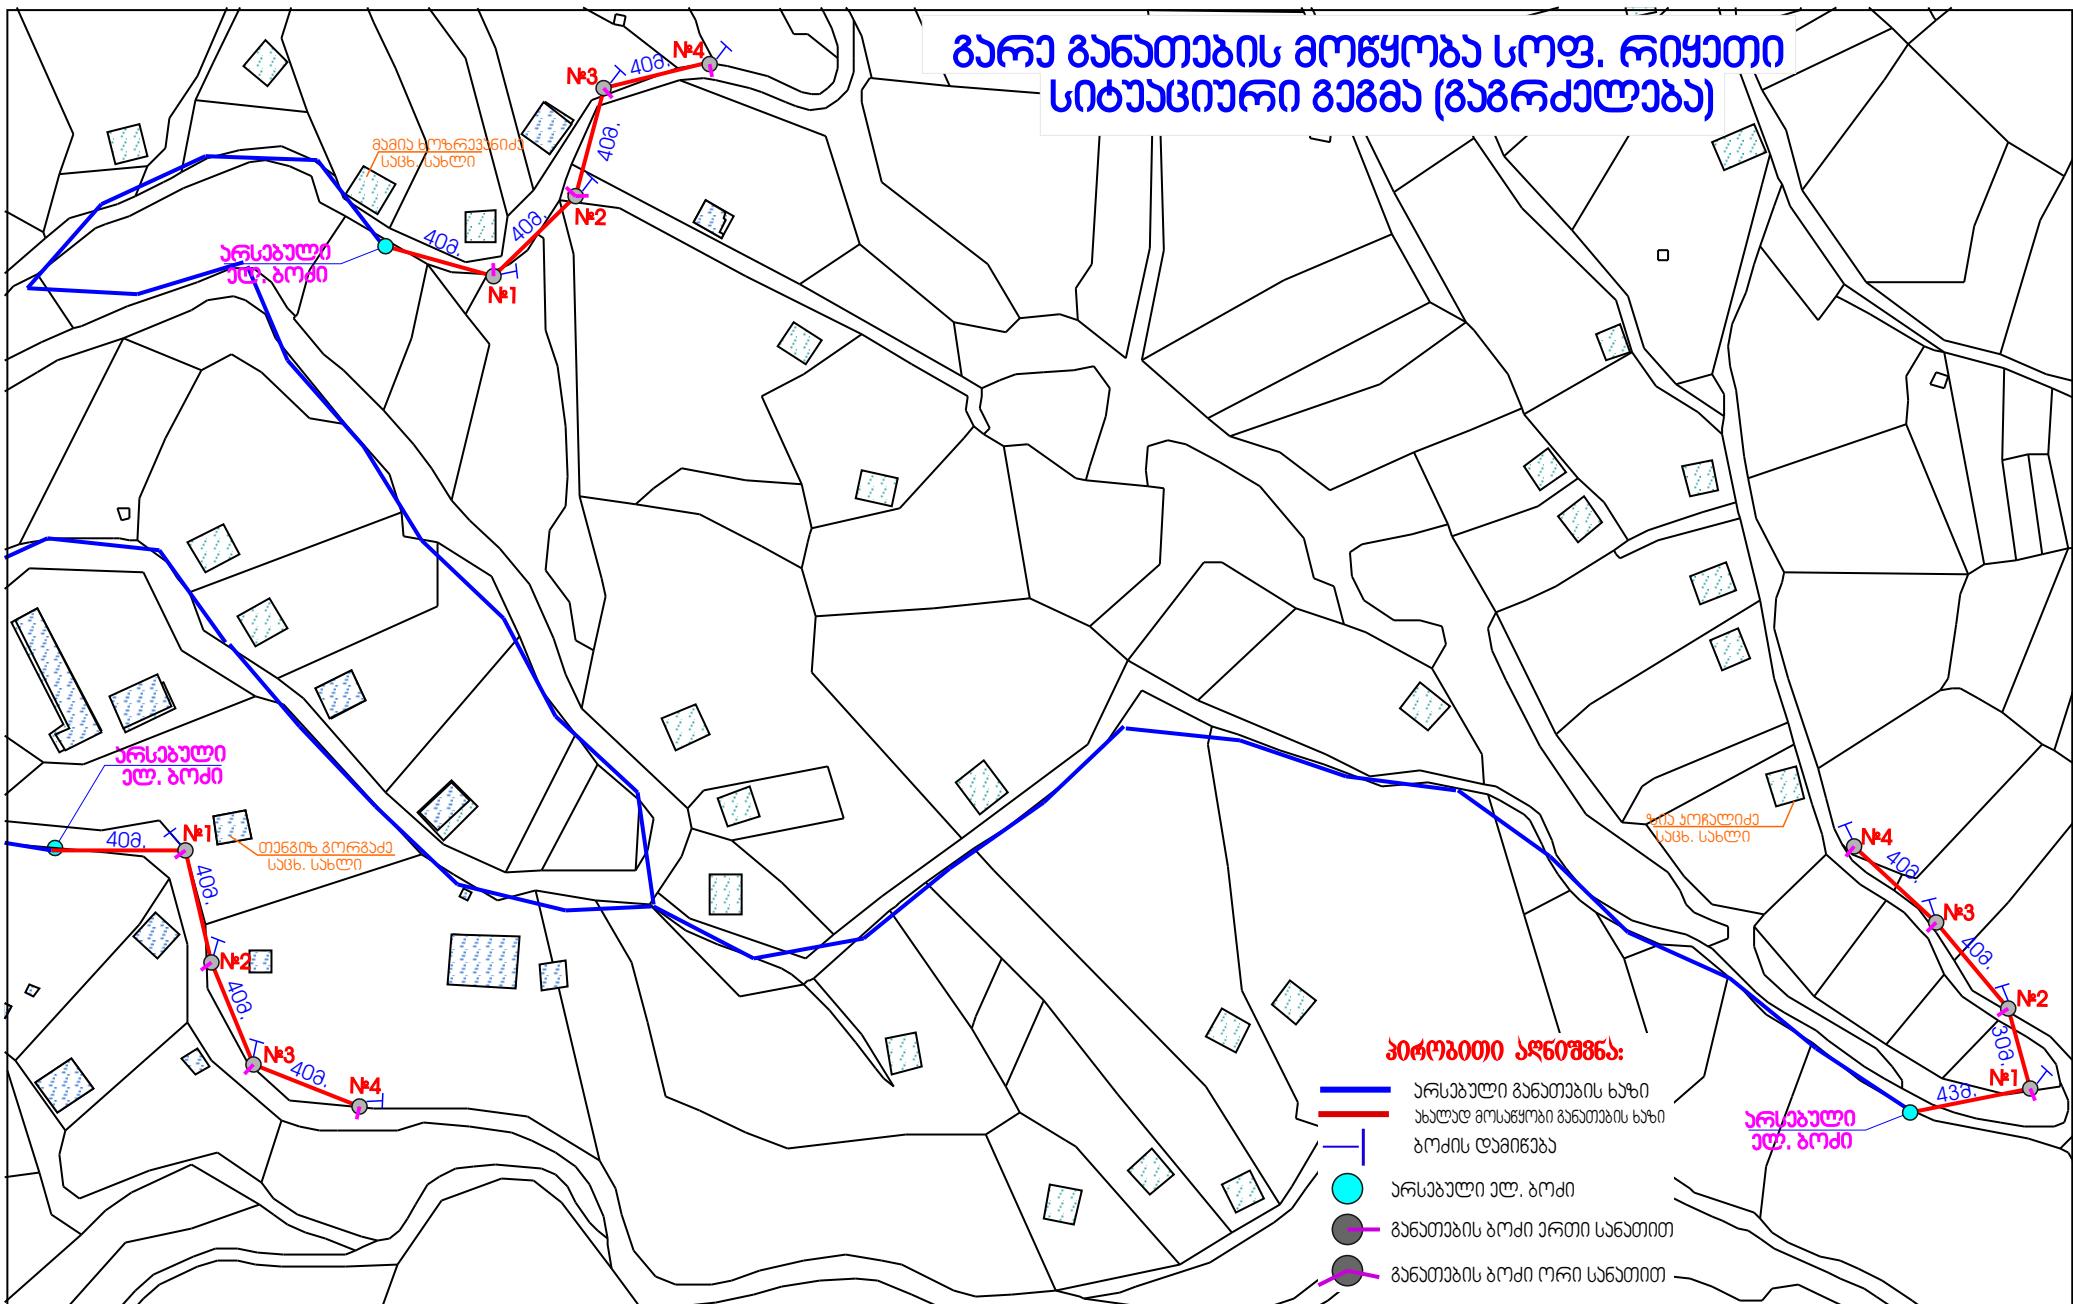


## შენიშვნა:

- განათაბის კსალის საკონტო სიტუაცია - 4738.
- ბოჭის რაოდენობა - 128.
- მასალების სპეციფიკაცია - 06. ფურცელზე----

დირექტორი	ე. გოლიაშვილი		დამავალი:	ხულოს მანიურეალიტის გამგეობა	2016 წ.
შესრულება	3. აგვისტი			ხულოს მანიურეალიტის სოფელი რიყეთი გარე განათაბის მოწყობა (გაზრდაშემცირება)	სტერ ფურც-0 ფურც-1
კომ. გრაფიკი	თ. გოლიაშვილი				სიტუაციური გაგრა

0.8 „მიხეილ ბოლქვაძე“

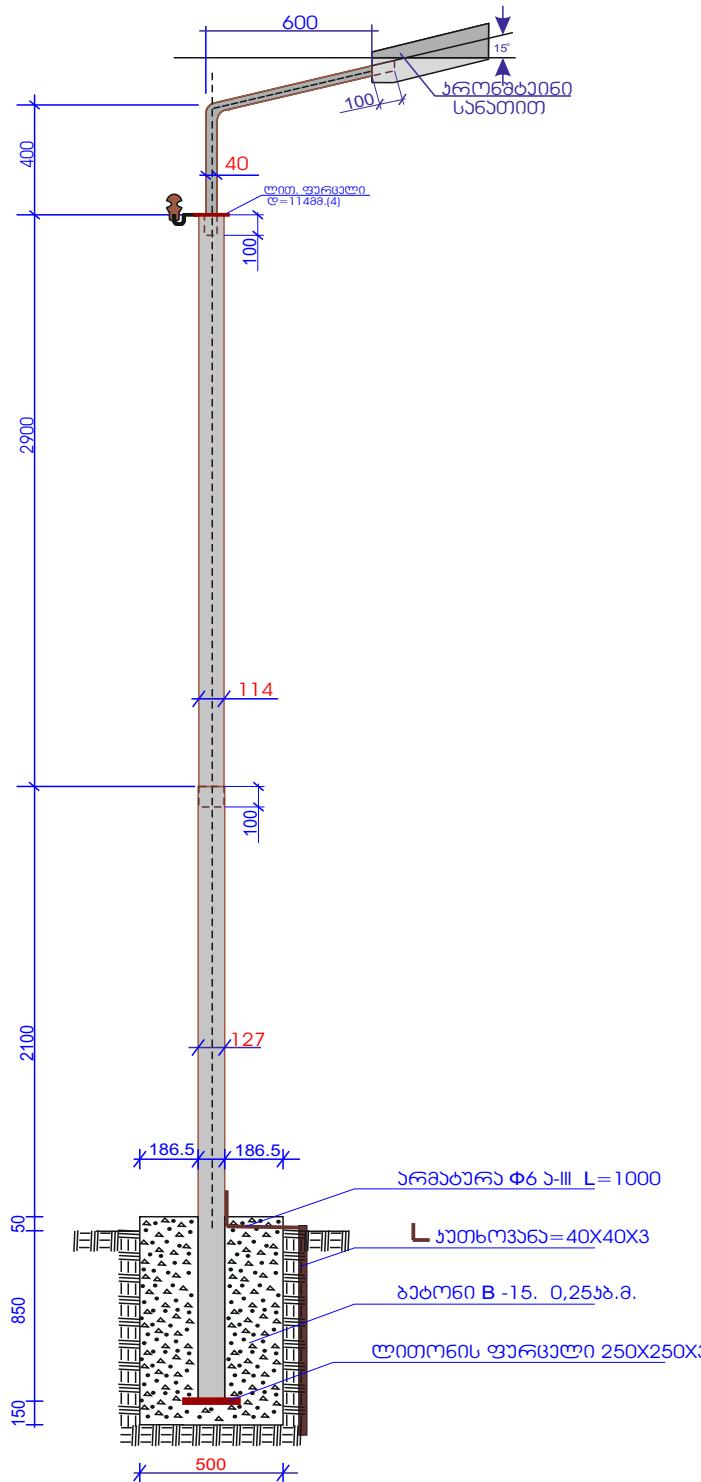

## განათების ლითონის საჭრდენი ბოძის მსკობი

### მასალების ხარჯი

- ბრუნტის დამუშავება -0,25გბ.გ.
- პეტონის ხარჯი -0,25გბ.გ.
- ვოლადის ვერცელი -0,0625გბ.გ.
- ლითონის პონსტრუქცია და 0ვაროს  
ზეთოვანი საღებავით -2,3733.გ.

**შენიშვნა**  
სანათის დახრის კუთხე შესაძლებელია დარეგულირდეს  
ბასანათებელი ძარის (ბზის სიბანის) მიხედვით

დოკუმენტი	მ.პოლქვაცე		დამაკვირდება:	2016 წ
შესრულება	3. აუტაცე		ხელოს მანიფესტის გამგეობა	
პორტაცია	თ.პოლქვაცე		ხელოს მანიფესტის სოფელი რიყითი გარე განთავს მოწყობა (გაზრდალა)	სტრი აურც-0 ფარც-ბ0
			განთავს საყრდენი ბოძის ესაზღი	0.8 „მიხეილ ბოლქვაცე“