სამშენებლო ორგანიზაციის პროექტი

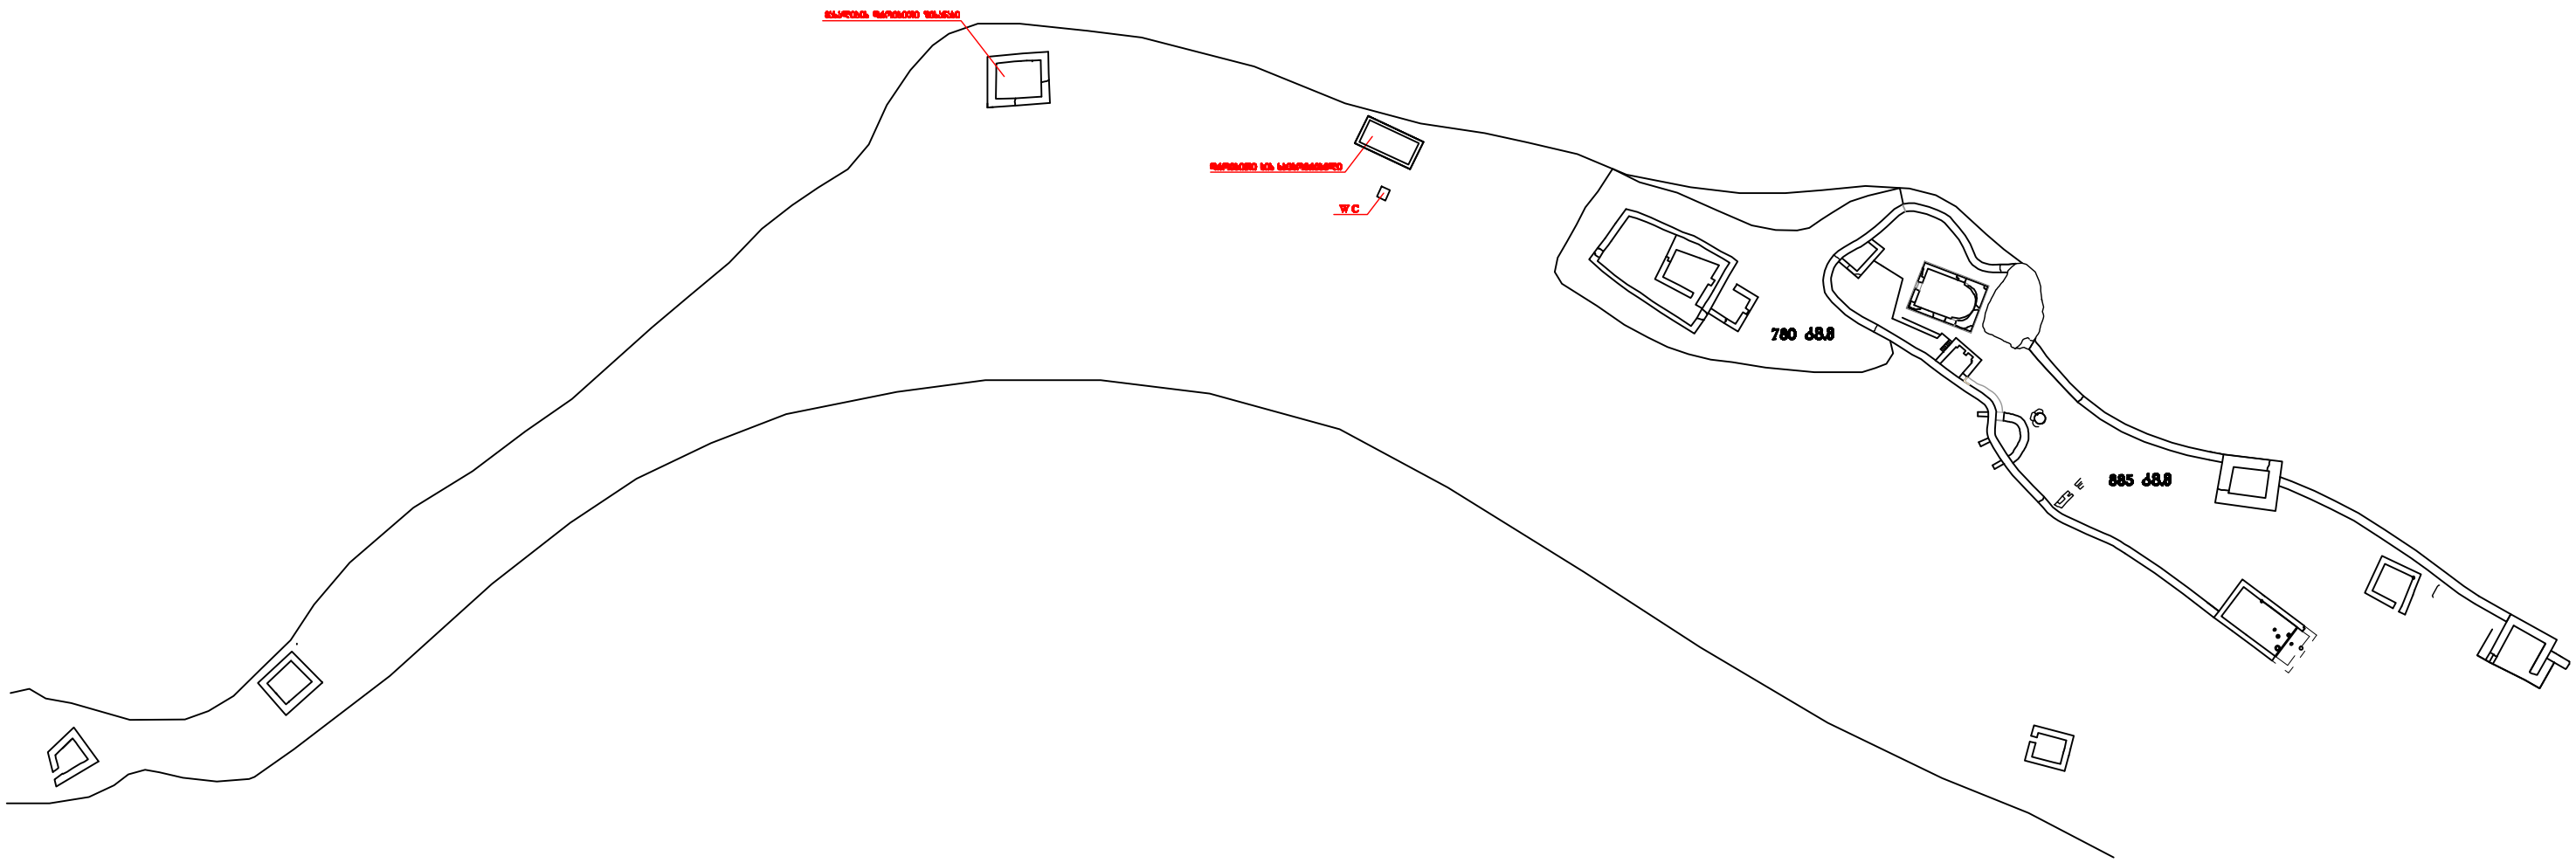

შენიშვნა:

სარესტავრაციო სამუშაოების ჩატარებისთვის საჭიროა ხის დროებითი ნაგებობების აგება, რომელთა ადგილმდებარეობაც მიახლოებით მითითებულია გენგეგმაზე. არსებული კოშკები დროებით შეიძლება გამოვიყენოთ მასალების შესანახად.

სტუდია არსი						
ხელმძღვანელი	თ. დგალი		ხიანის ციხე სამშენებლო ორგანიზაციის პროექტი	სტად	ფურც	სულ ფურ
მთ.არქიტექტორი	ნ. მინდორაშვილი					
პრ.არქიტექტორი	ბ. კალებაშვილი				ა – 1	1
პრ.არქიტექტორი	ა.შავგულაშვილი		გენგეგმა	მასშტ.		1 : 1000
კონსტრუქტორი	რ. ჟორჟიკაშვილი			2012 წელი		