


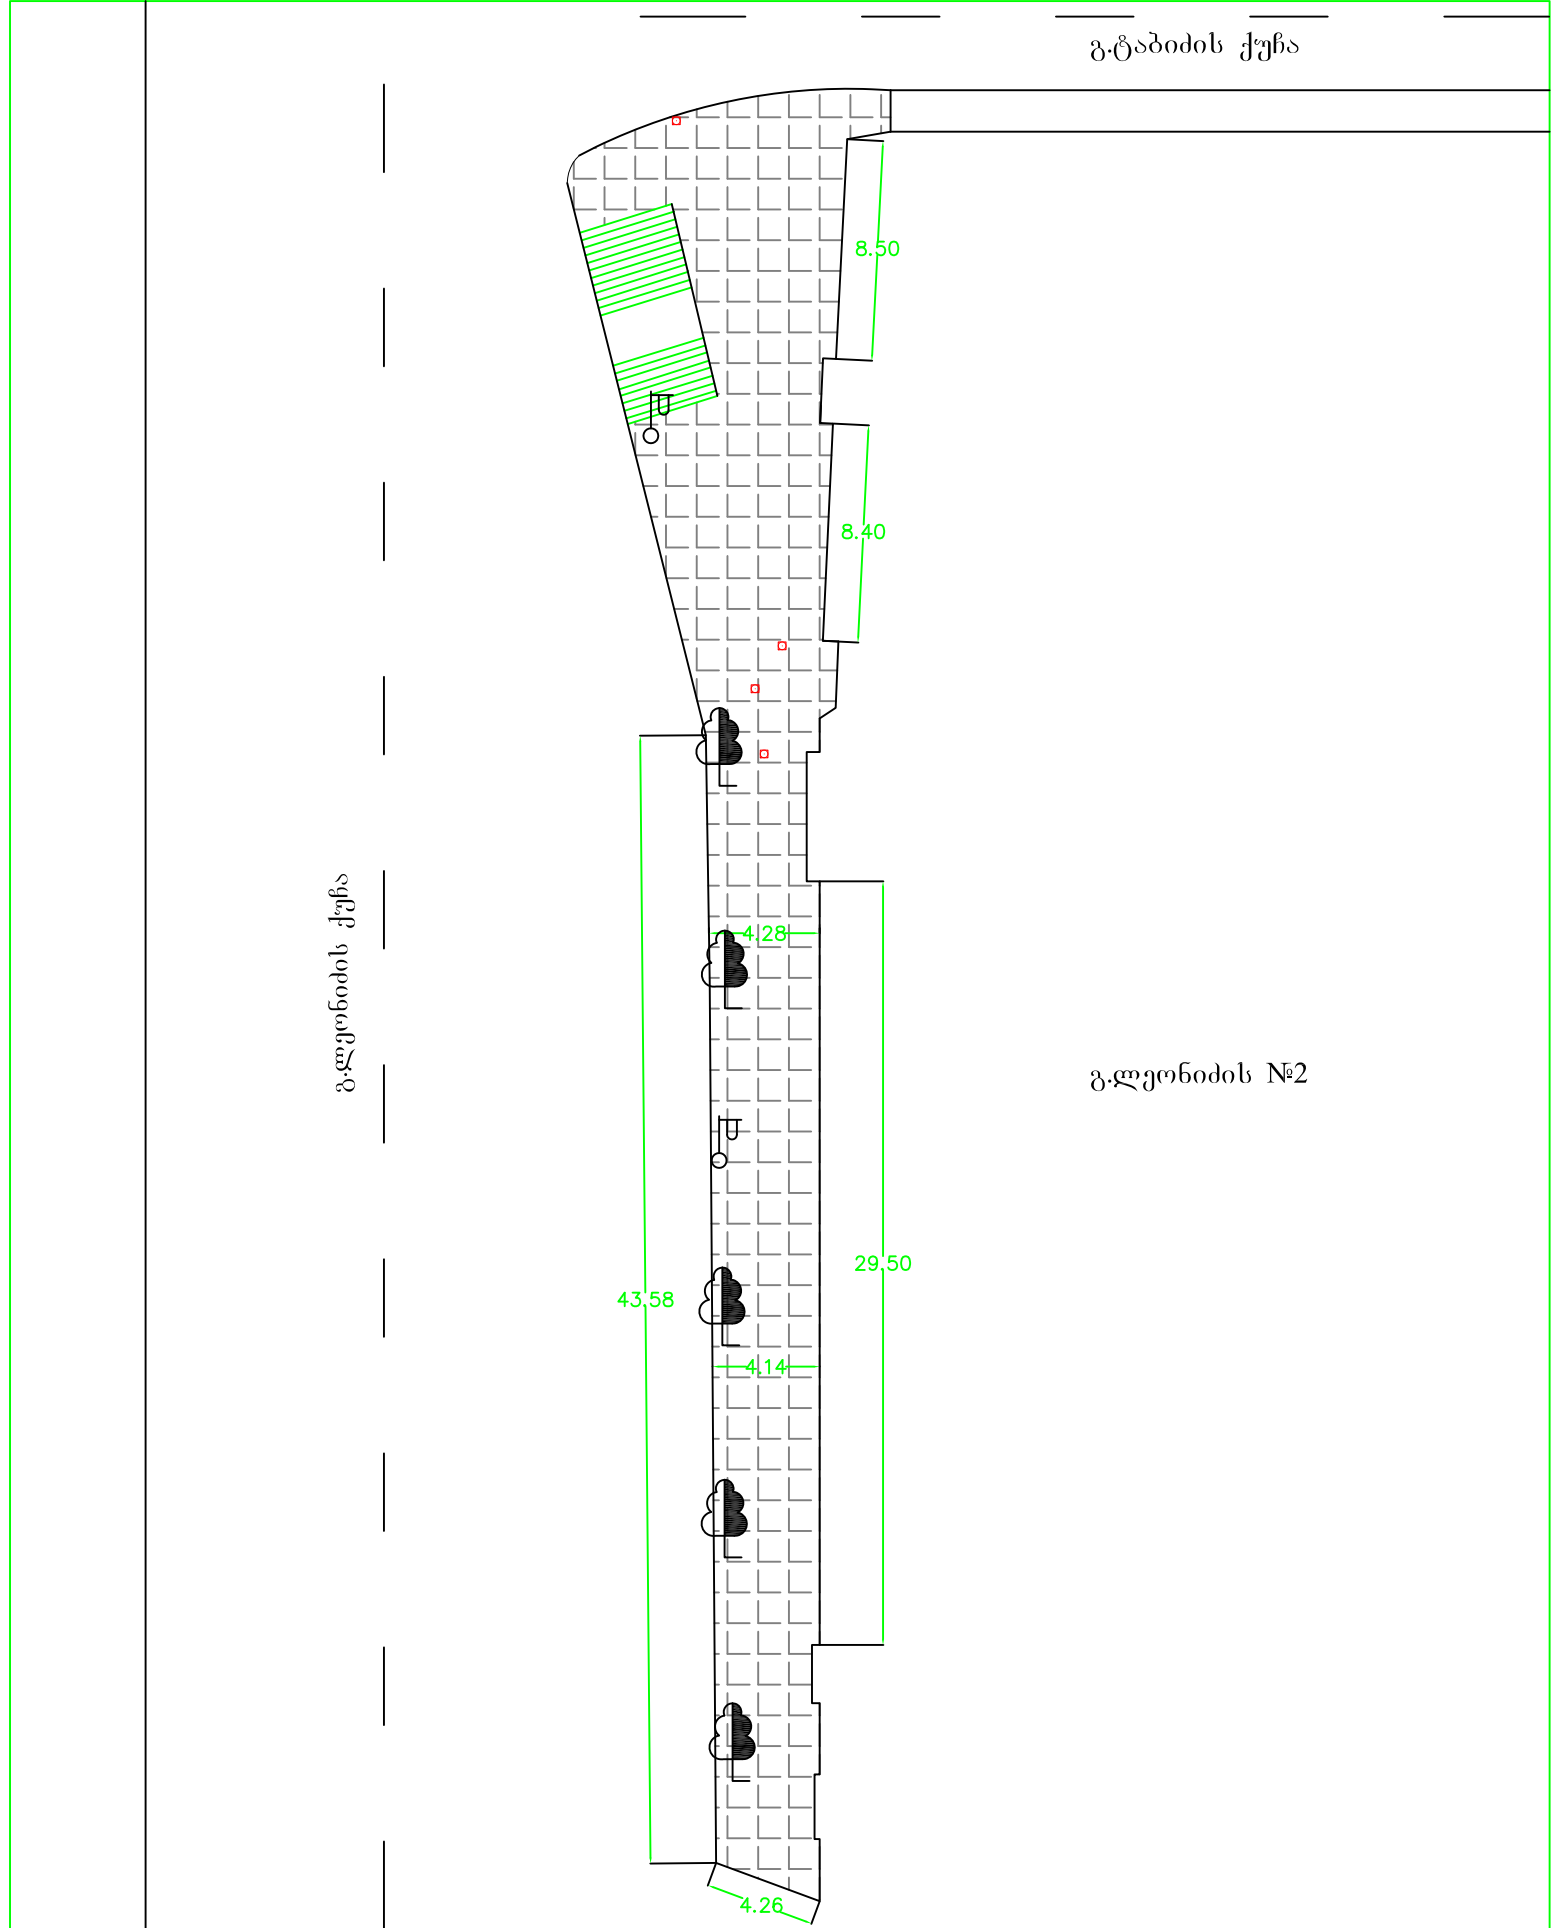

პირობითი ნიშნები				შ.პ.ს. "საქართველოს ტექნიკური ჯგუფი"						
	საფროექტო ბაზალტის ფილები		კიბე	ქ. თბილისი, მთაწმინდის რაიონი, ლეონიძის ქუჩა №2 კორპუსის წინ მდებარე ტროტუარის კეთილმოწყობა			დანართი	1		
	არსებული ჭა		ღირებულება				ბ. ნოზაძე	ნახაზის დასახელება	თარიღი	2016 წ.
	ხე		შეასრულა				დ. დიმიტრაშვილი	სქემატური გეგმა	მასშტაბი	კიბე/მეტრი
	ელ.ბოძი						ბ. იოსებაშვილი			