


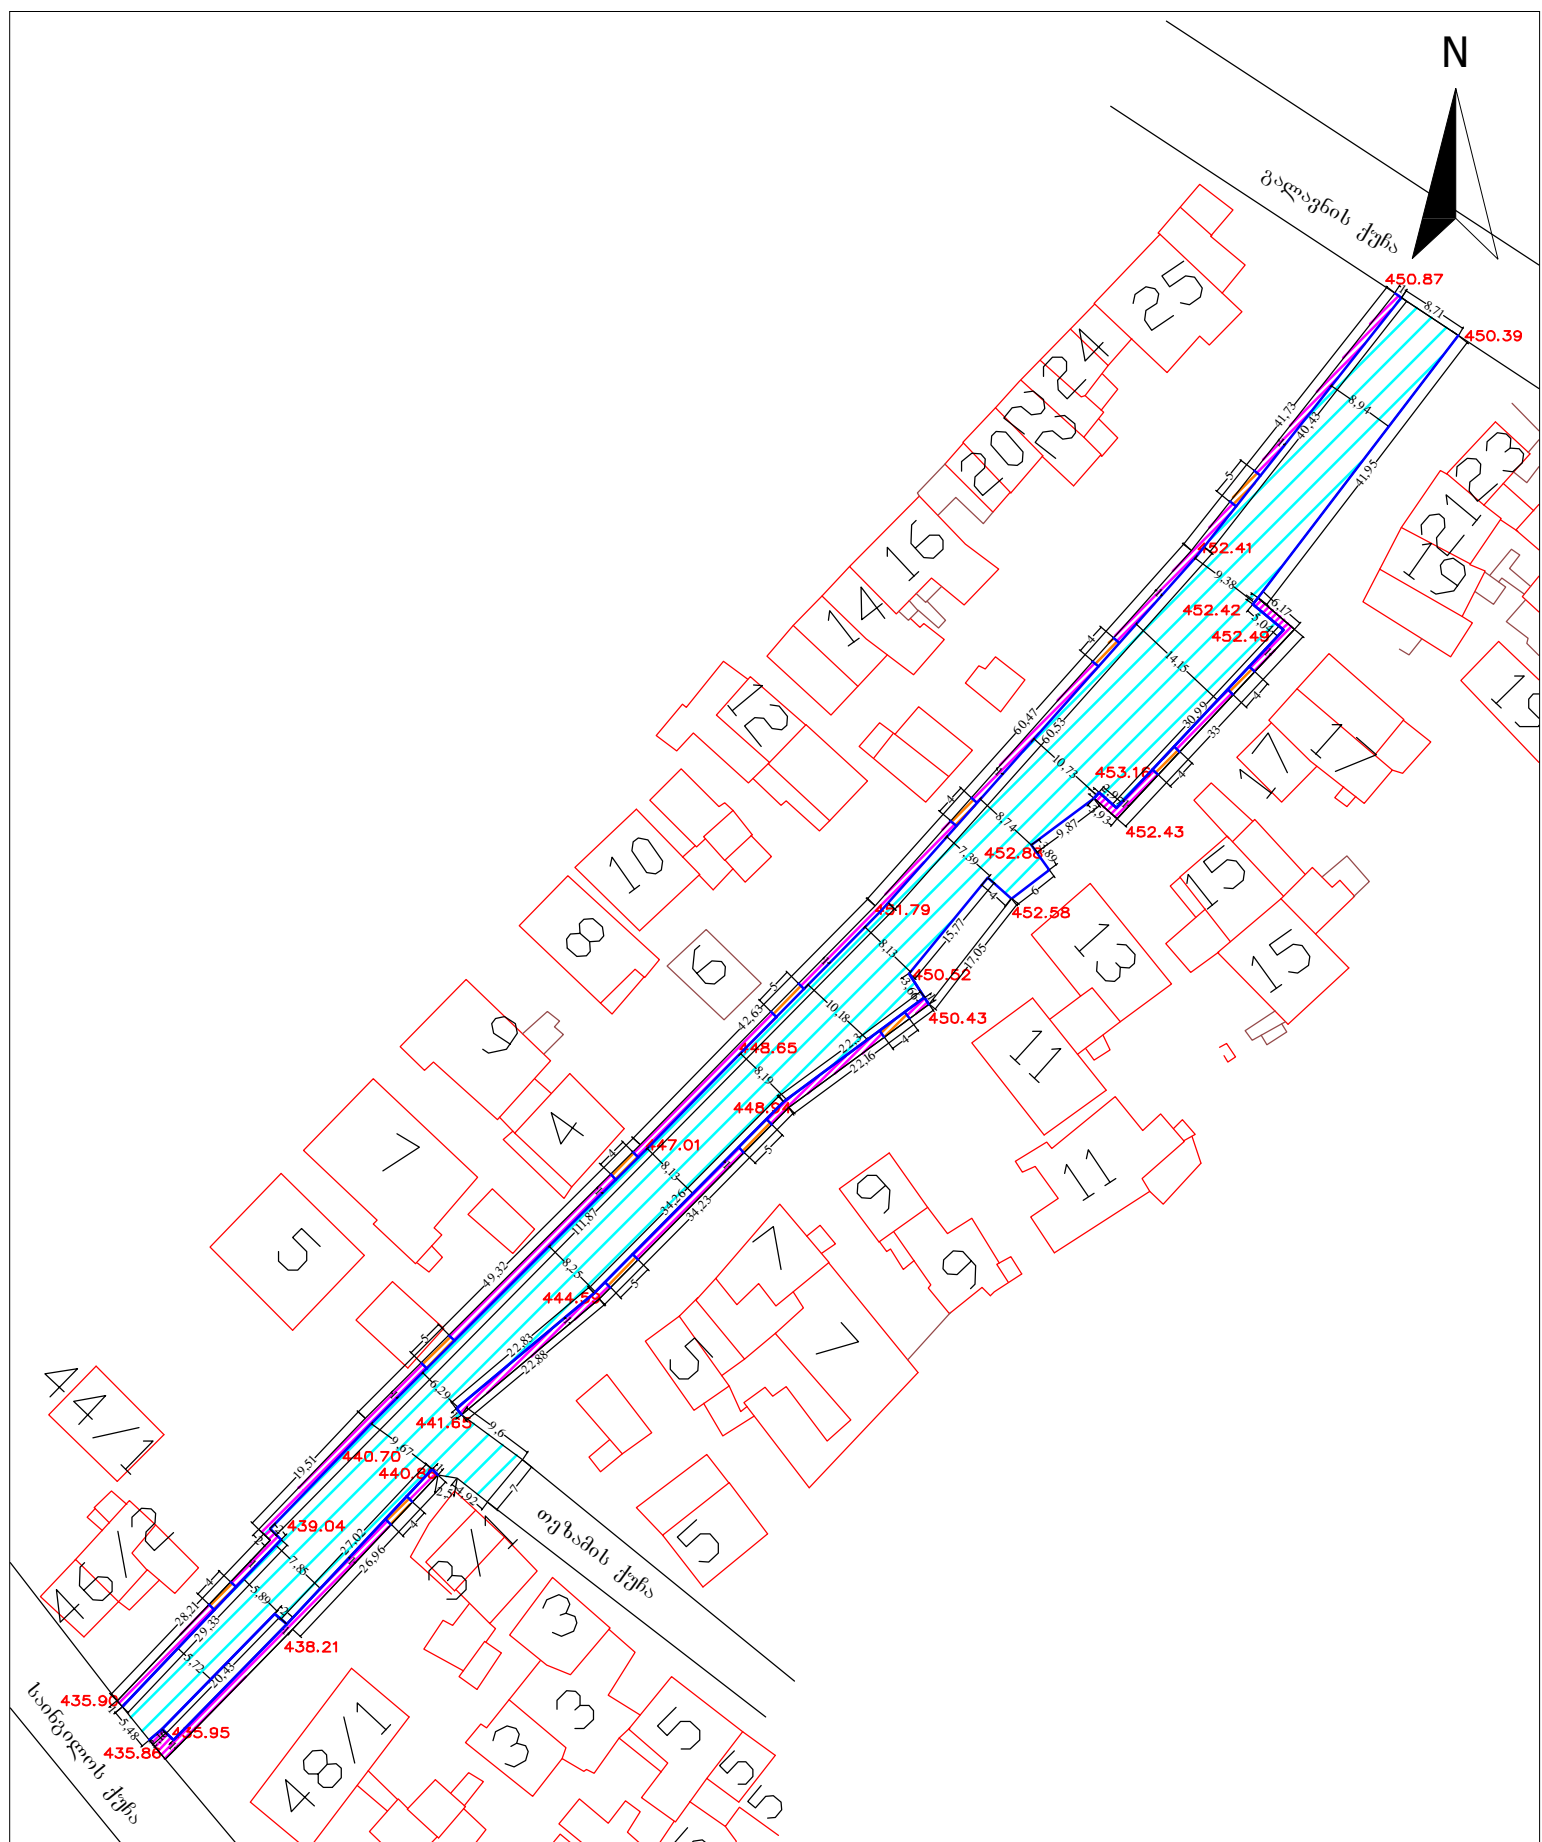

|                                                                                              |                        |              |   |
|----------------------------------------------------------------------------------------------|------------------------|--------------|---|
| მისამართი: ბეთანიის ქუჩა                                                                     |                        |              |   |
|                                                                                              |                        |              |   |
| შპს "სააგენტო სერვის ცენტრი ტ.ბ.მ.<br>ძ.თბილისი, შირაქის ძ. №11; SHIRAKI AVENUE #11, TBILISI |                        | tel:74-68-00 | <div><div></div>ტიპი I – 2302 კვ.მ.</div> <div><div></div>ტიპი II – 56 კვ.მ.</div> <div><div></div>ტროტუარი – 361 კვ.მ.</div> <div><div></div>საპროექტო გორაკი - 575 ბრძმ</div> |
| შემსრულებელი<br>მთავარი ინჟინერი                                                             |                        | გ.ჩინჩალაძე  |   |
| დაინტერესებული პირი                                                                          | ისნის რაიონის გამგეობა |              |   |