


გოგინაურის ბაგა-ბაღი რეაბილიტაციამდე

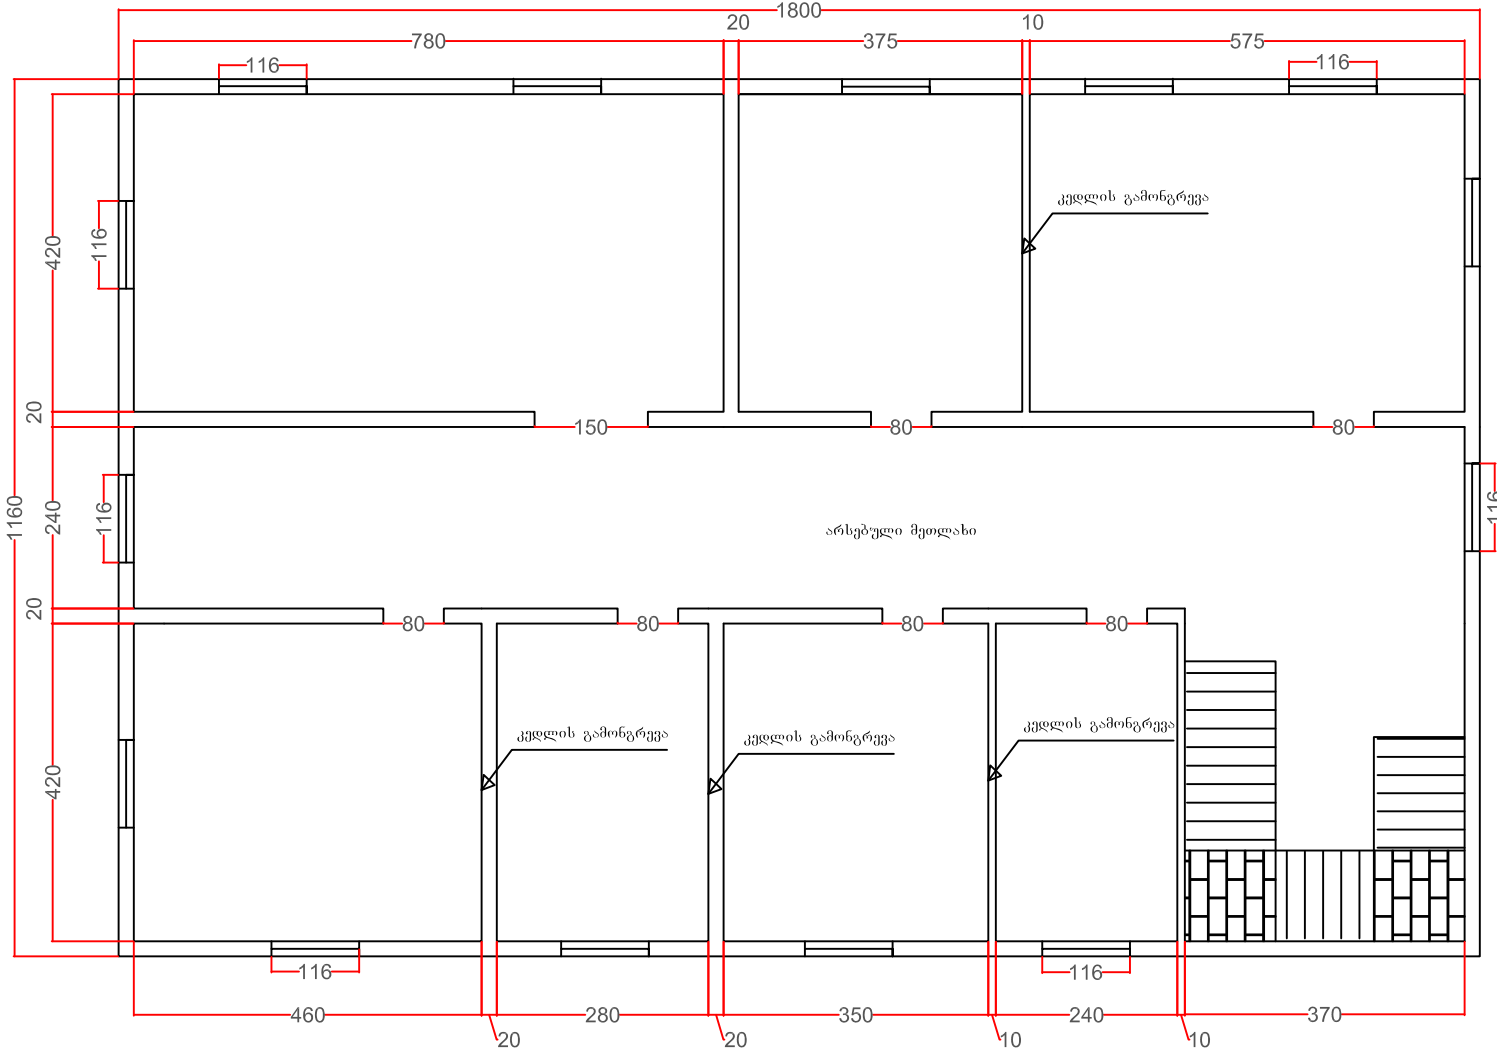

<i>ი/მ „რამაზ ივანაძე“ ს/კ 61010011854</i>		
შეასრულა:		<i>რ. ივანაძე</i>
მასშტაბი 1: 100		