


გოგინაურის ბაგა-ბაღის გათბობის გეგმა

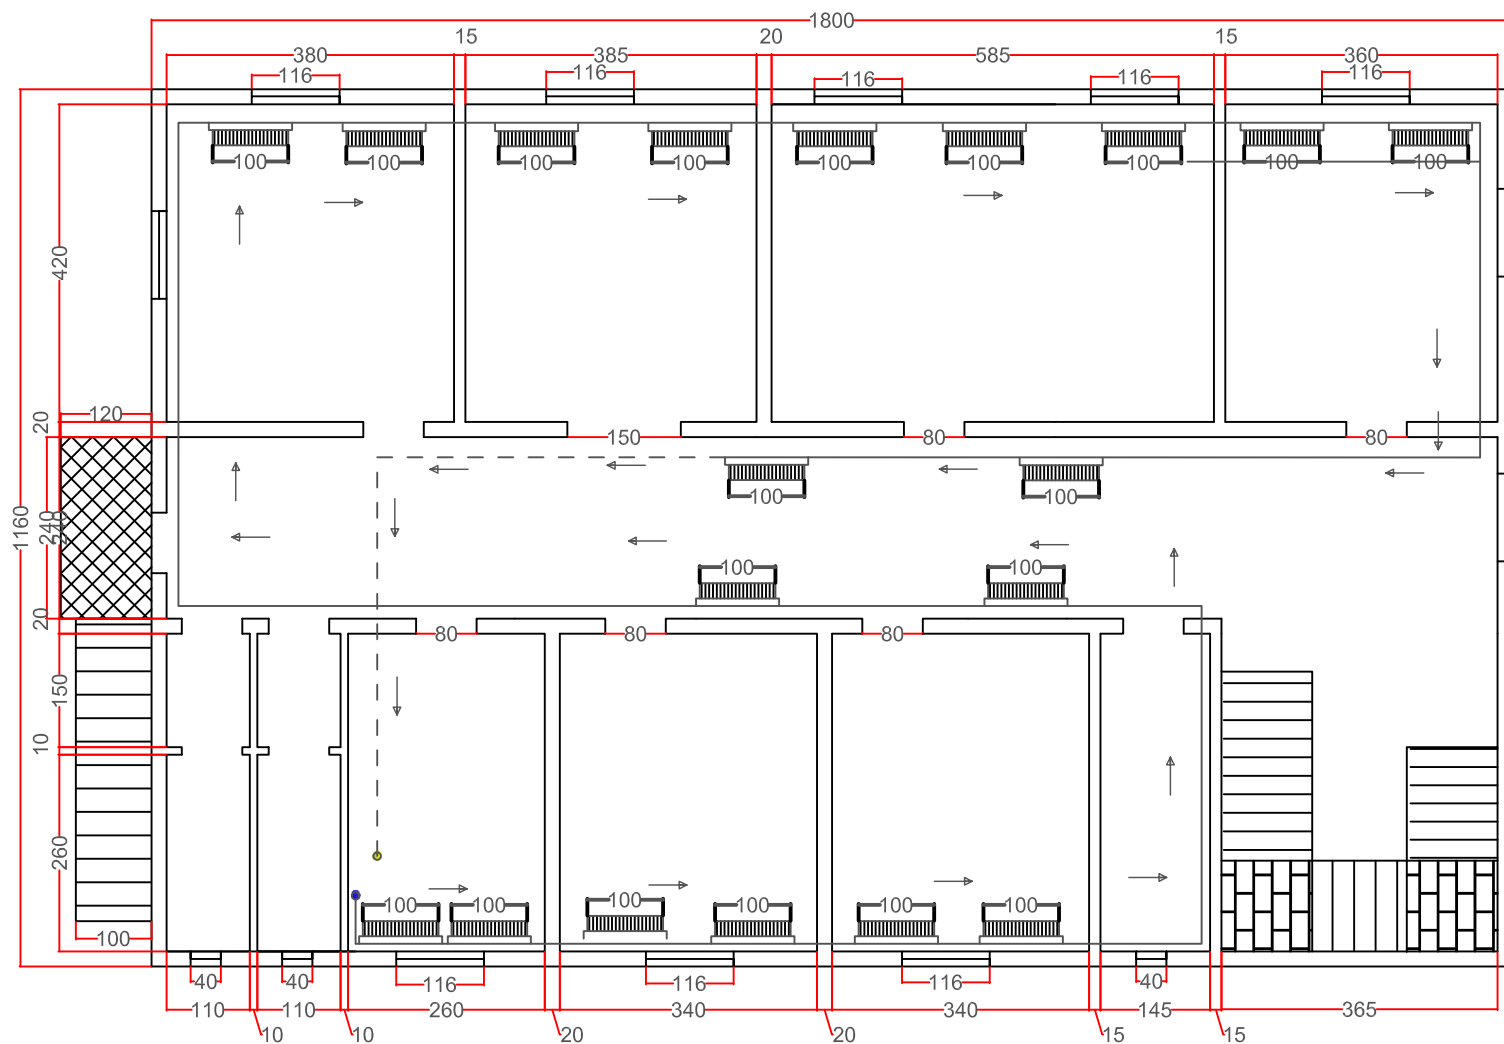

პირობითი აღნიშვნები:



რადიატორი გეგმაზე




რადიატორი სქემაზე



მიმწოდებელი მილსადენი



უკუ მილსადენი

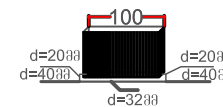

შენიშვნა:

1. პირველ სართულზე არსებულ ოთახში საცვარეულო

1. პირველ სართულზე 2ც რადიატორი

ი/მ „რამაზ ივანაძე“ ს/კ 61010011854

შეასრულა:

რ. ივანაძე

მასშტაბი 1: 100