




პკ 0+00

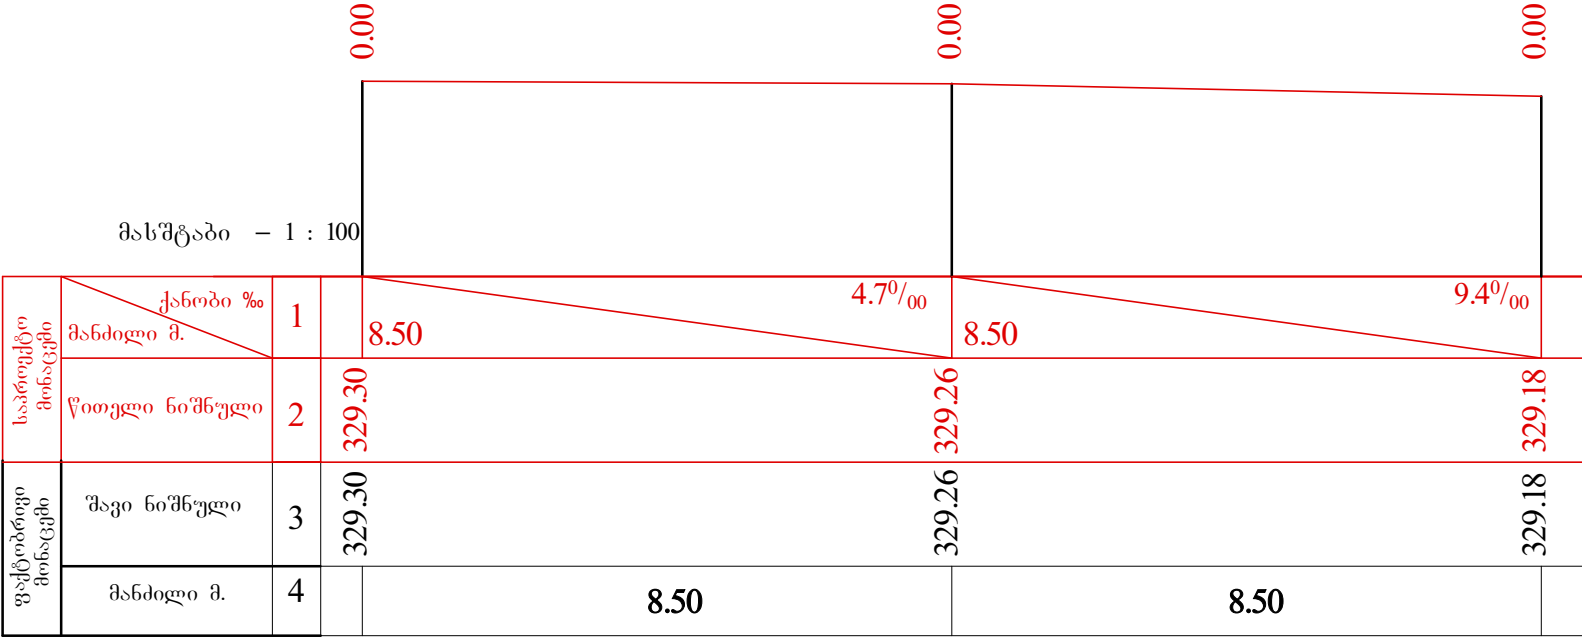


პკ 0+21

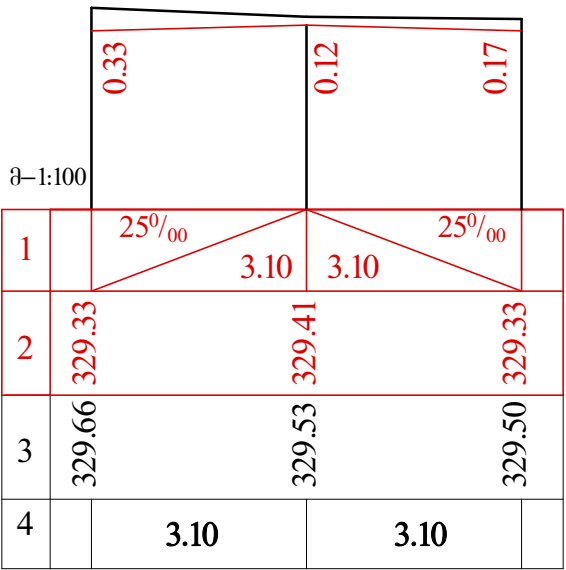


პკ 0+53

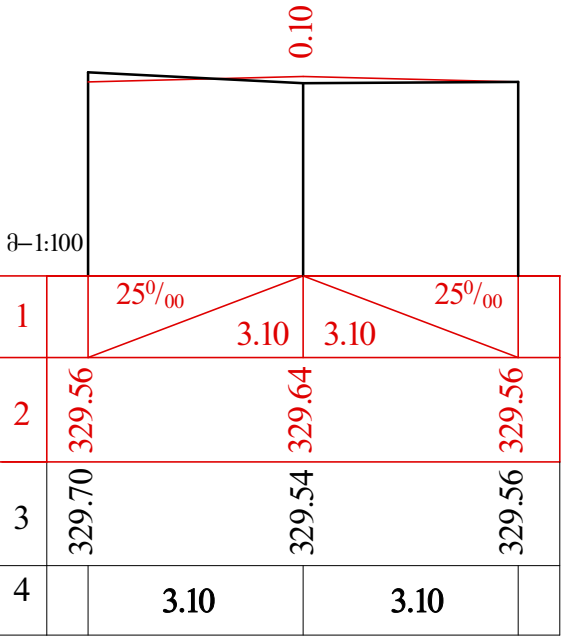


პკ 0+75

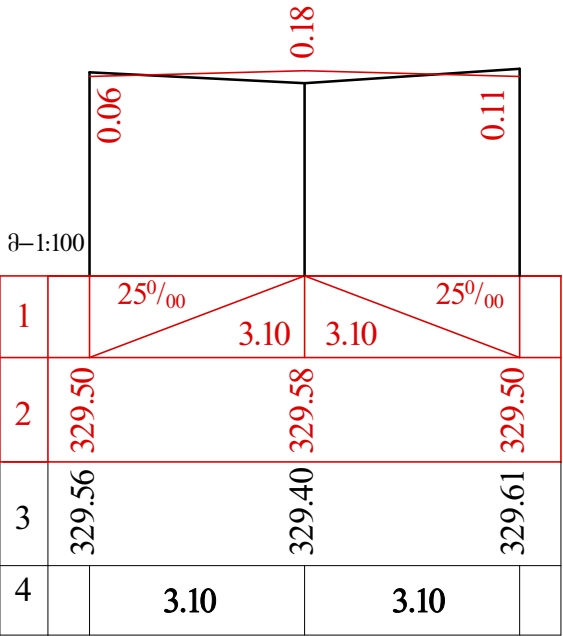


პკ 1+00

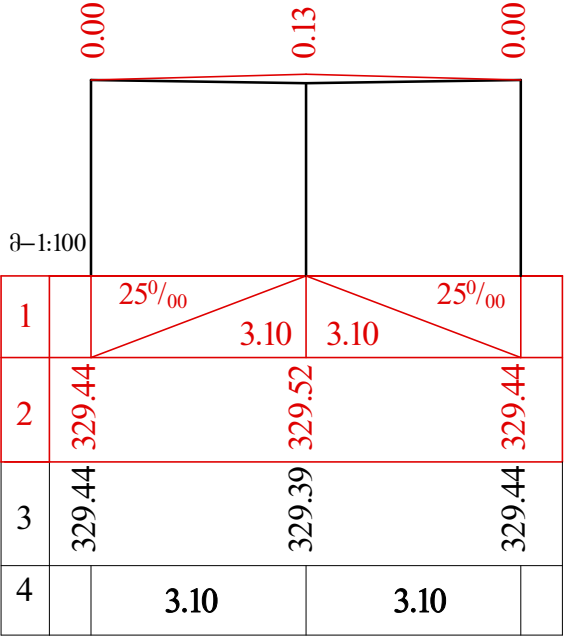


პკ 1+24

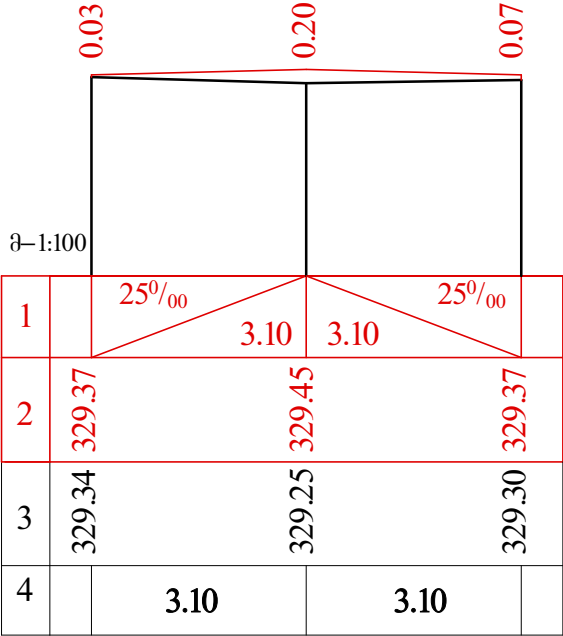


პკ 1+50

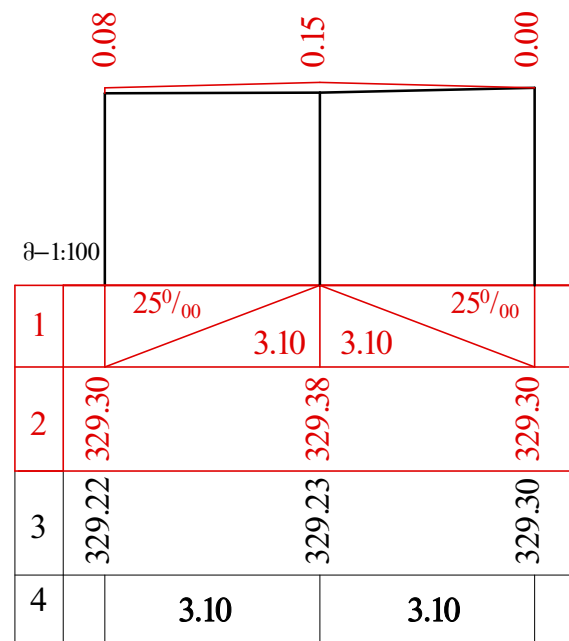


პკ 1+75

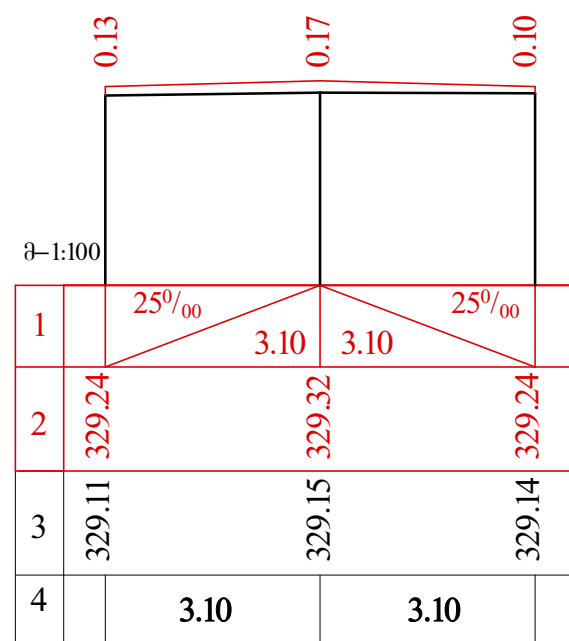


პკ 2+00

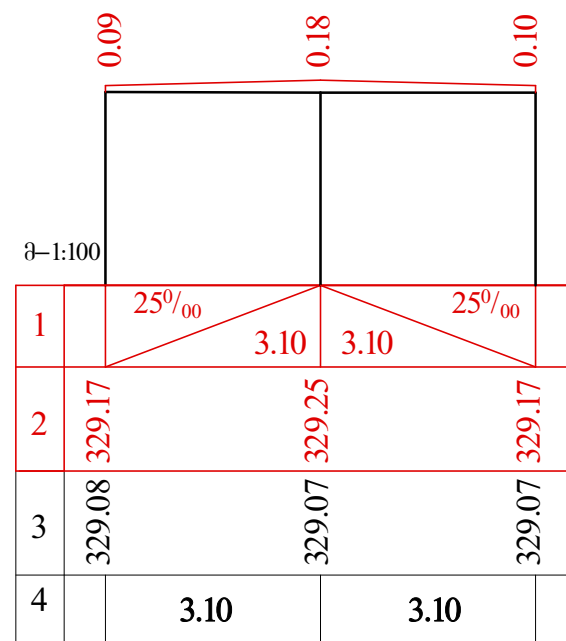


პკ 2+25

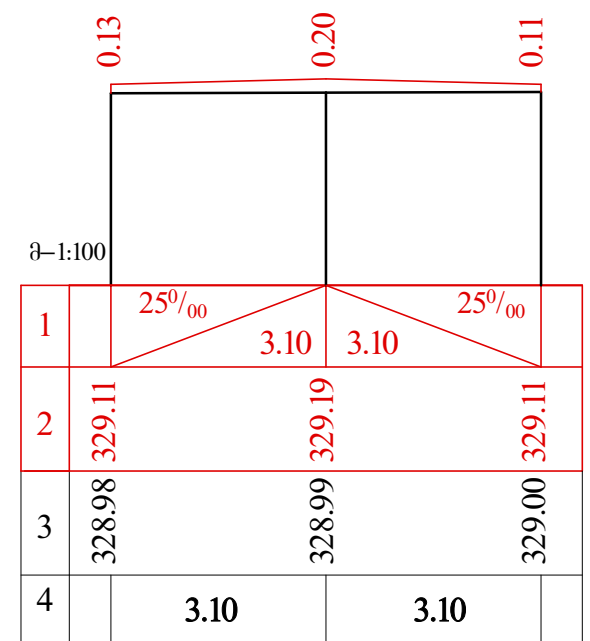


პკ 2+50

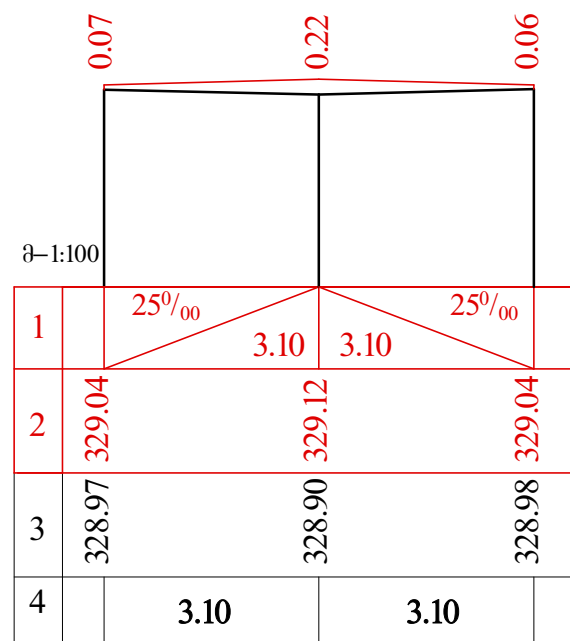


პკ 2+75

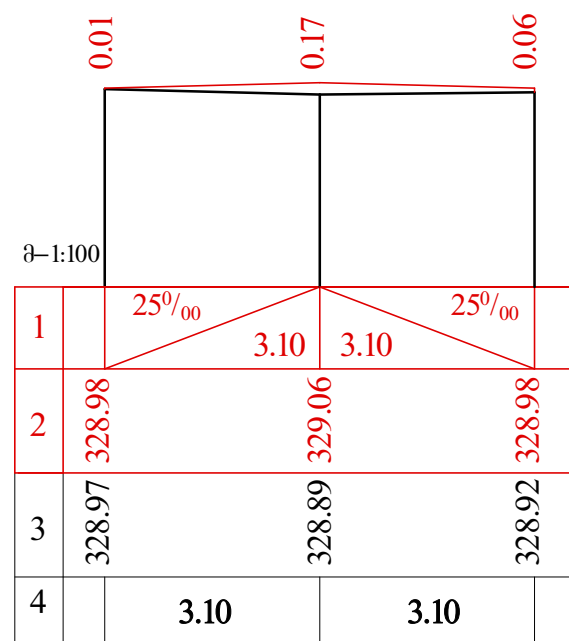

პკ 3+00

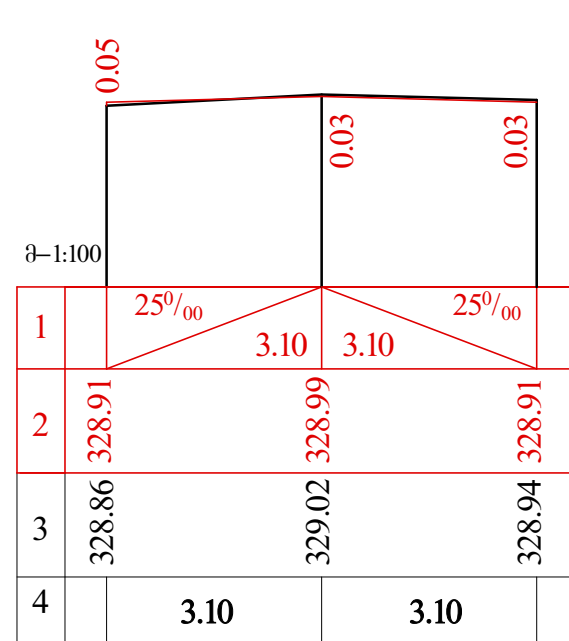

პკ 3+26

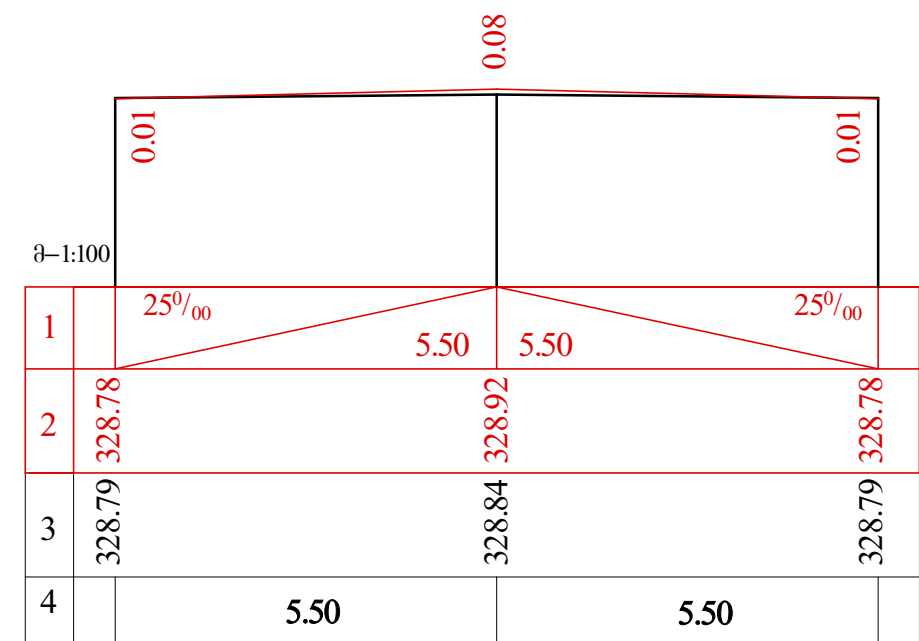

გაგარინისა და ბოსტანქალაქის ქუჩების
დამაკავშირებელი გზის ა/ბეტონის
საფარის რეაბილიტაცია


განივი პროფილი
პკ 1+50 პკ 1+75
პკ 2+00 პკ 2+25 პკ 2+50 პკ 2+75 პკ 3+00
პკ 3+26



სტადია: ფურცელი: 28 ფურცლები: 44

შ.პ.ს. "არქმშენი"
2014 წელი

პკ 3+40

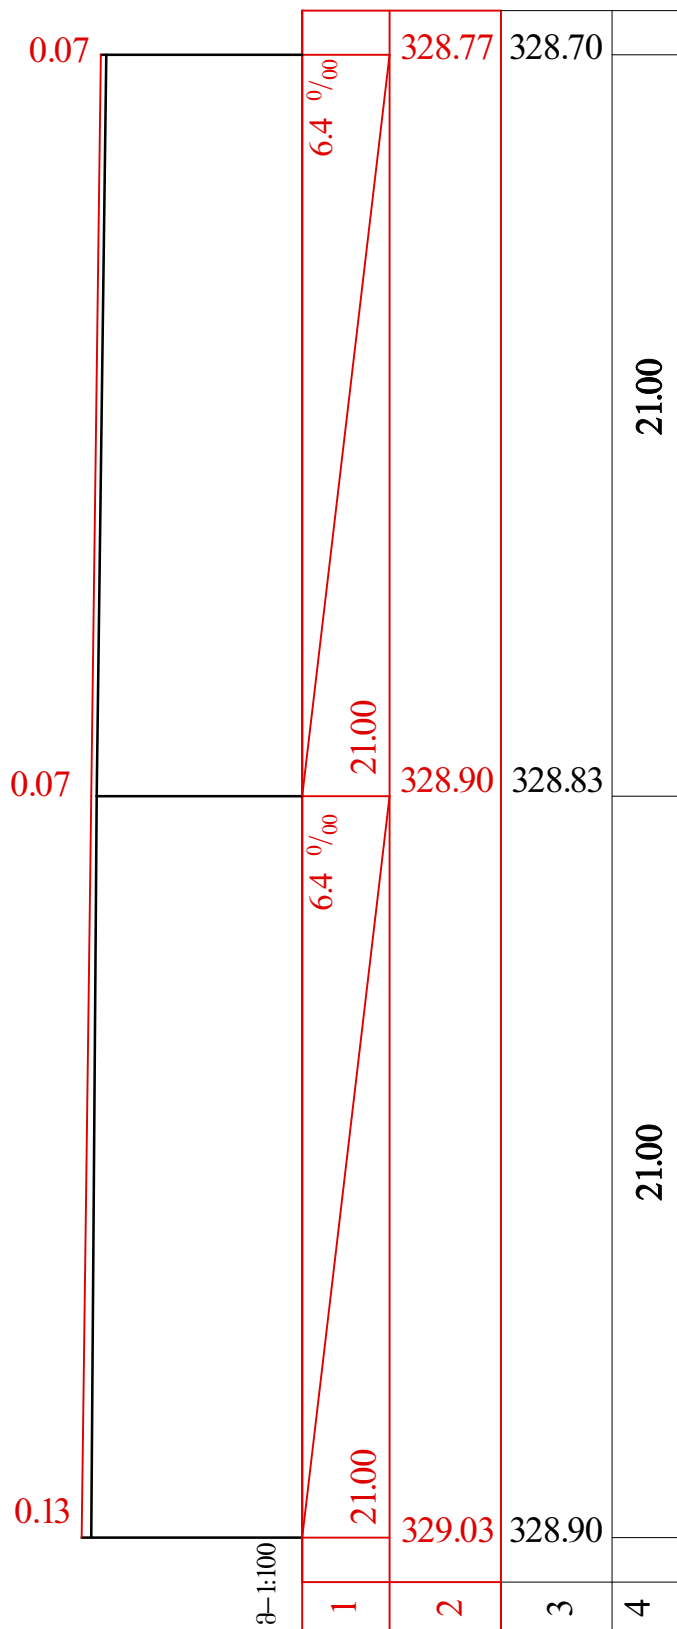



გაგარინისა და ბოსტანქალაქის ქუჩების
დამაკავშირებელი გზის ა/ბეტონის
საფარის რეაბილიტაცია



განივი პროფილი.
პკ 3+40

სტადია	ფურცელი	ფურცლები
	29	44
შ.პ.ს. "არქმეტრი" 2014 წელი		

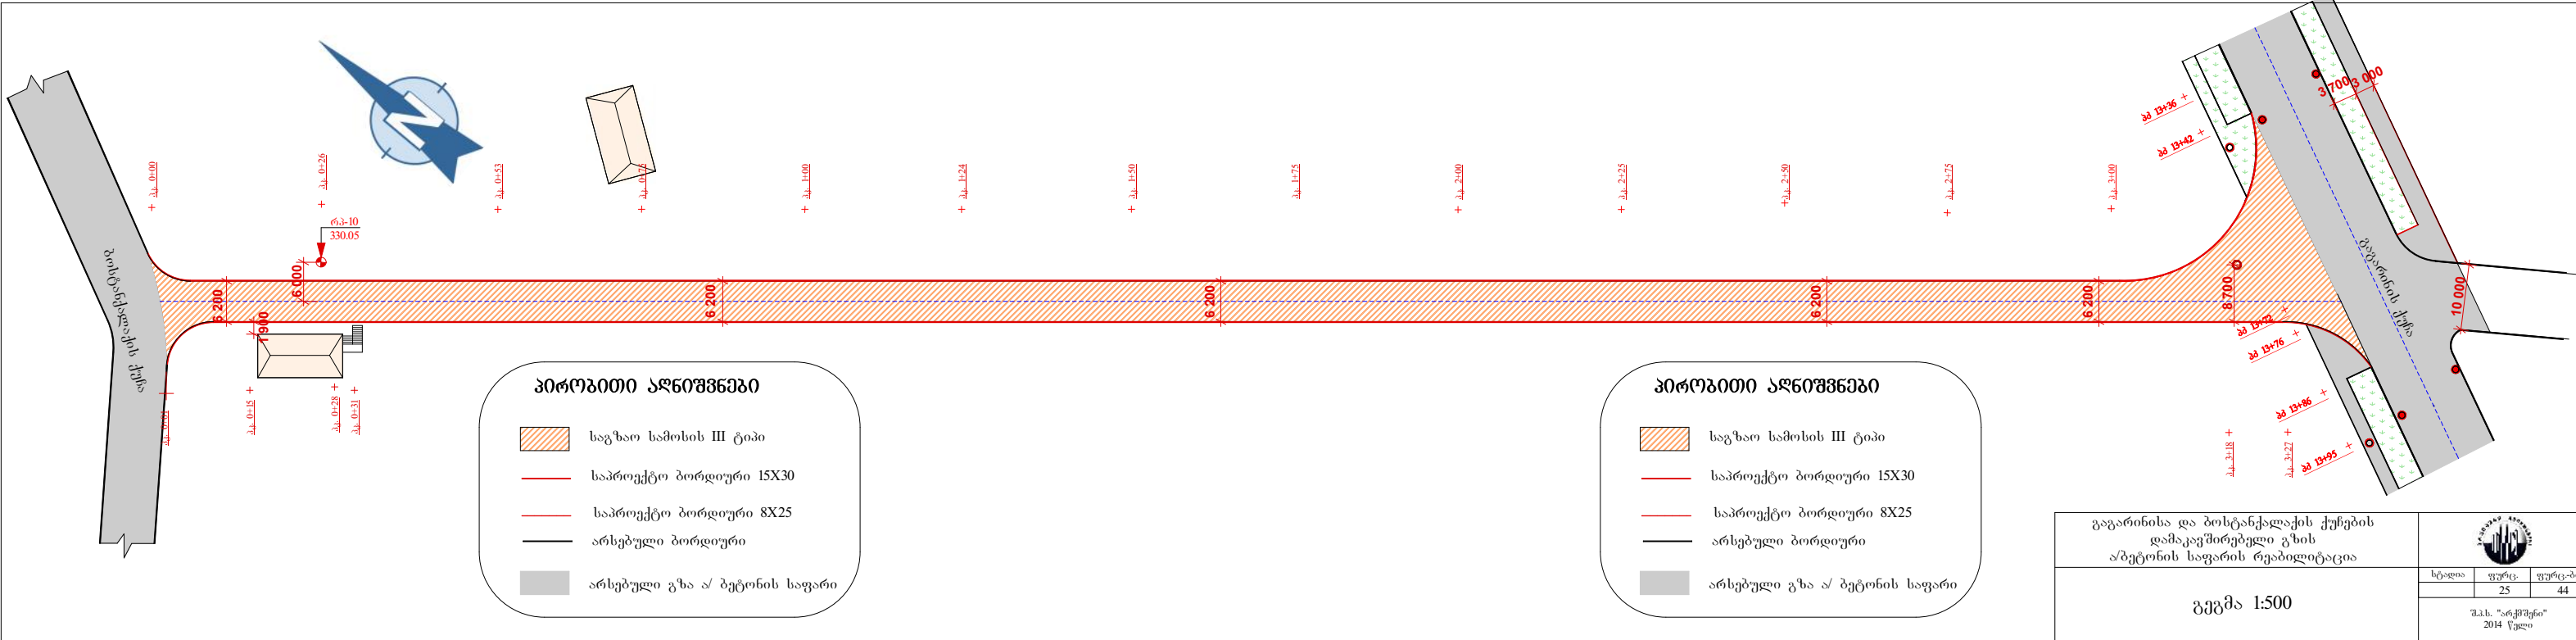

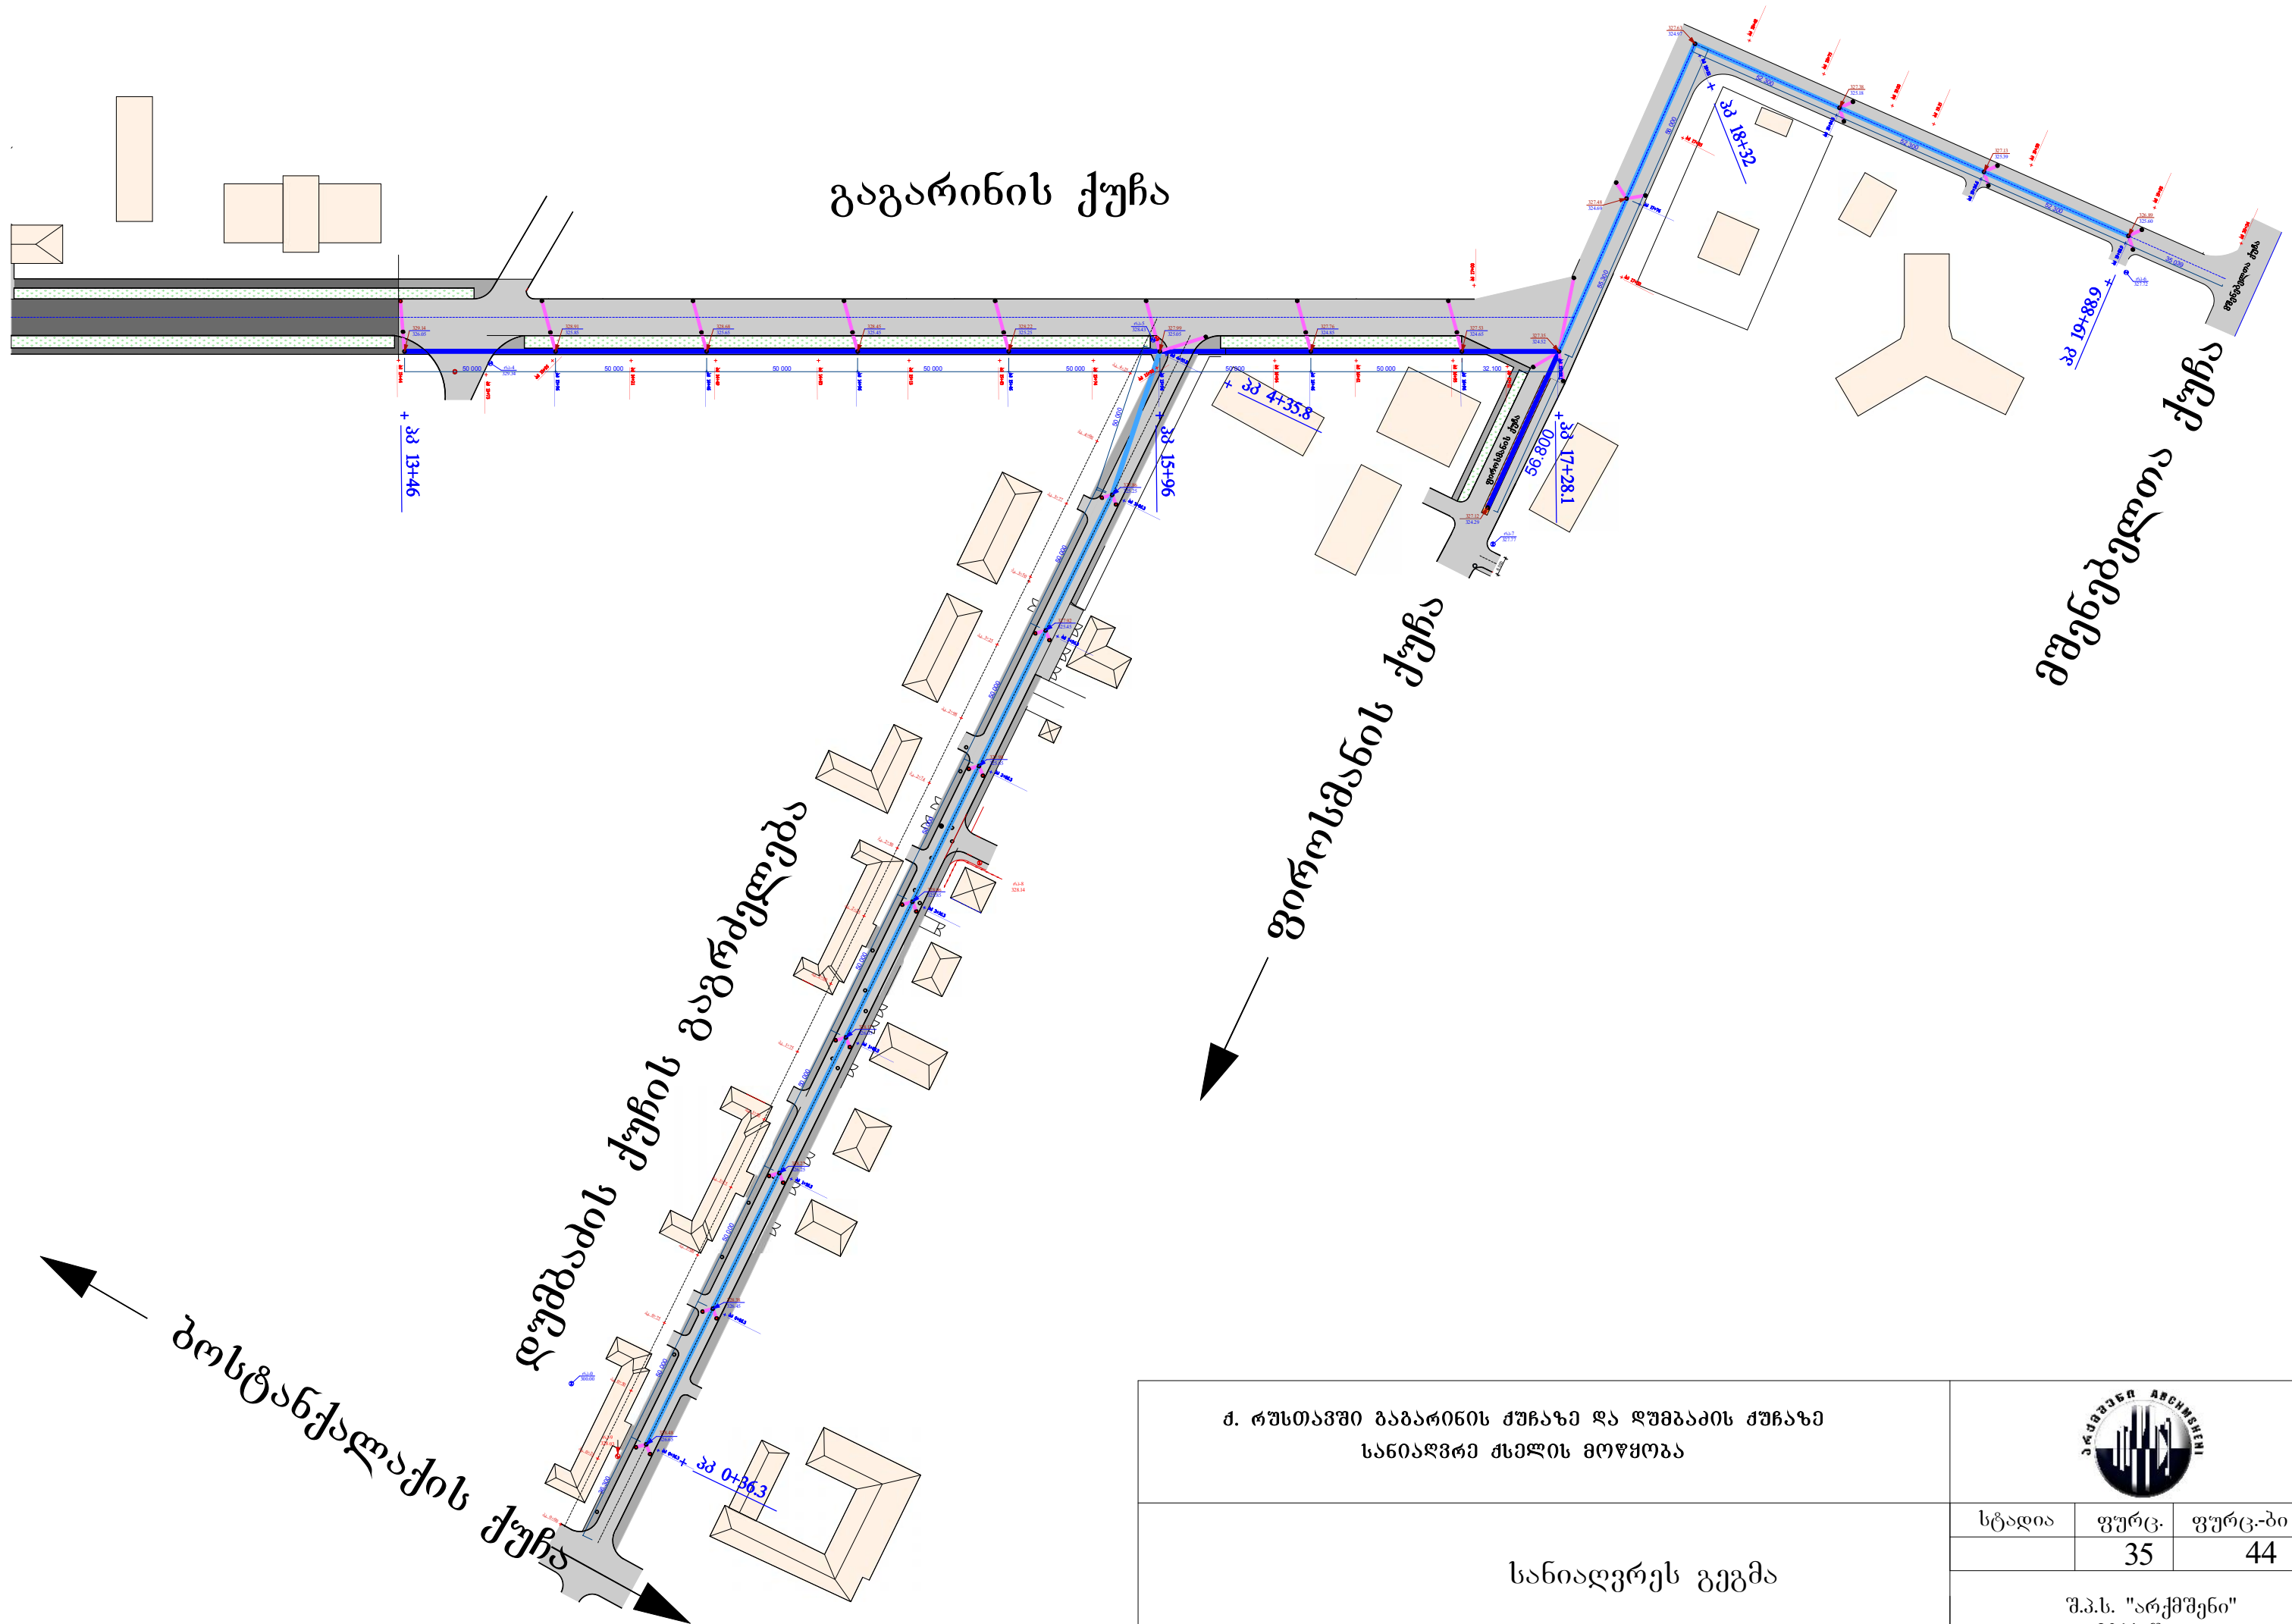

ქ. რუსთაველი გაგარინის ქუჩაზე და დუმბაძის ქუჩაზე
სანიაღვრე ქსელის მოწყობა

სანიაღვრე გეგმა



სტადია	ფურც.	ფურც.-ბი
	35	44

შ.პ.ს. "არქმშენი"
2014 წელი



საპროექტო
ტერიტორია




ძ. რუსთაველი ბაგრატიონის ქუჩის და
დუშაბაის ქუჩის გაბრუნების, სანიაღვრე ქსელის მოწყობა

სიტუაციური გეგმა




სტადია	ფურც.	ფურც.-ბი
	34	44
შ.პ.ს. "არქმშენი" 2014 წელი		

ტრანშეების ჯვართი

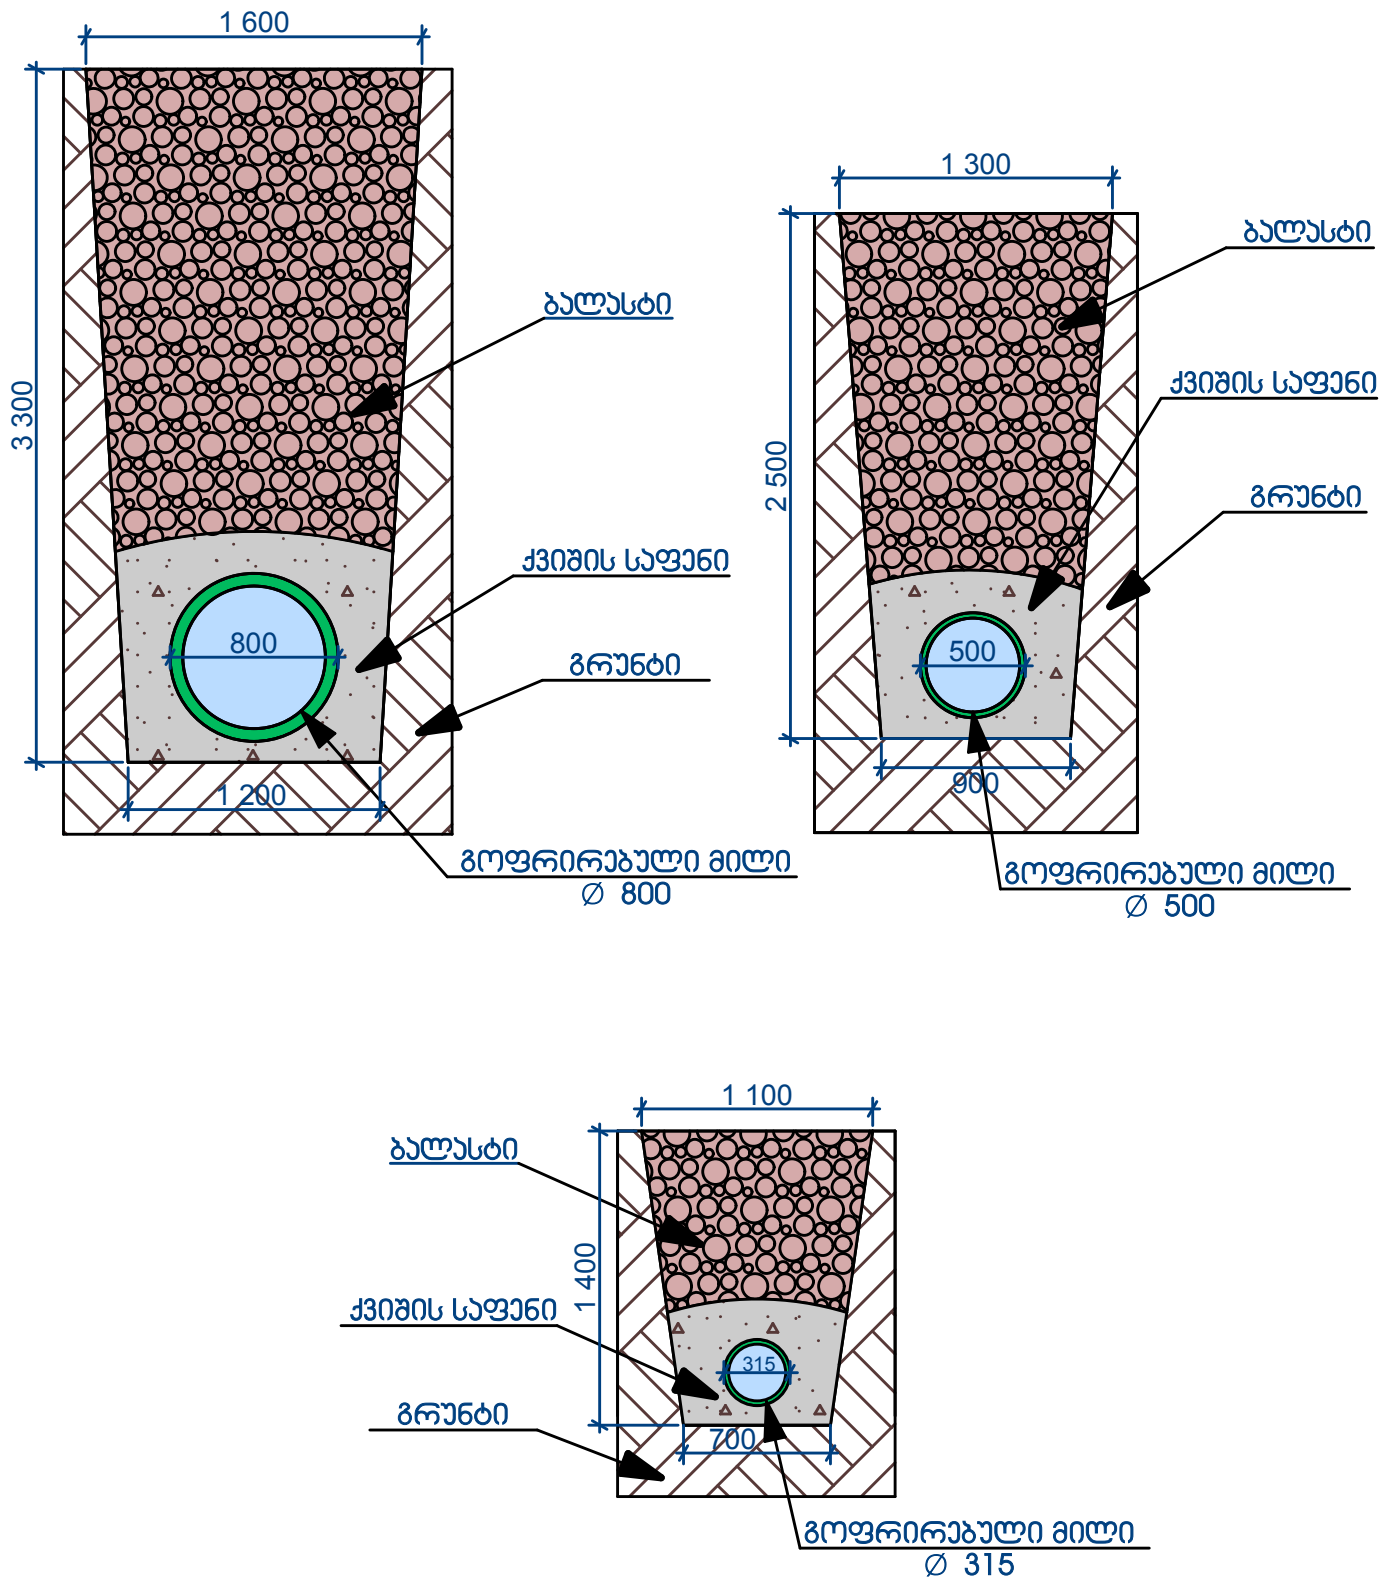


ტრანშეების კვეთი			
მასშტაბი 1:50	სტადია	ფურც.	ფურც.-ბი
		44	44
	შ.პ.ს. "არქიტექტონი" 2014 წელი		


პკ 13+44

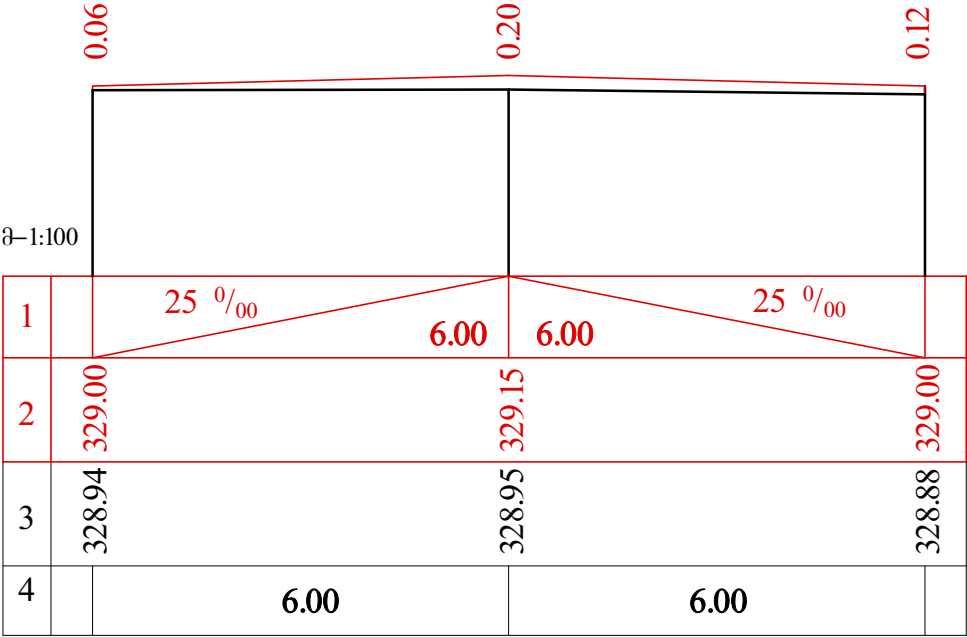


პკ 13+73

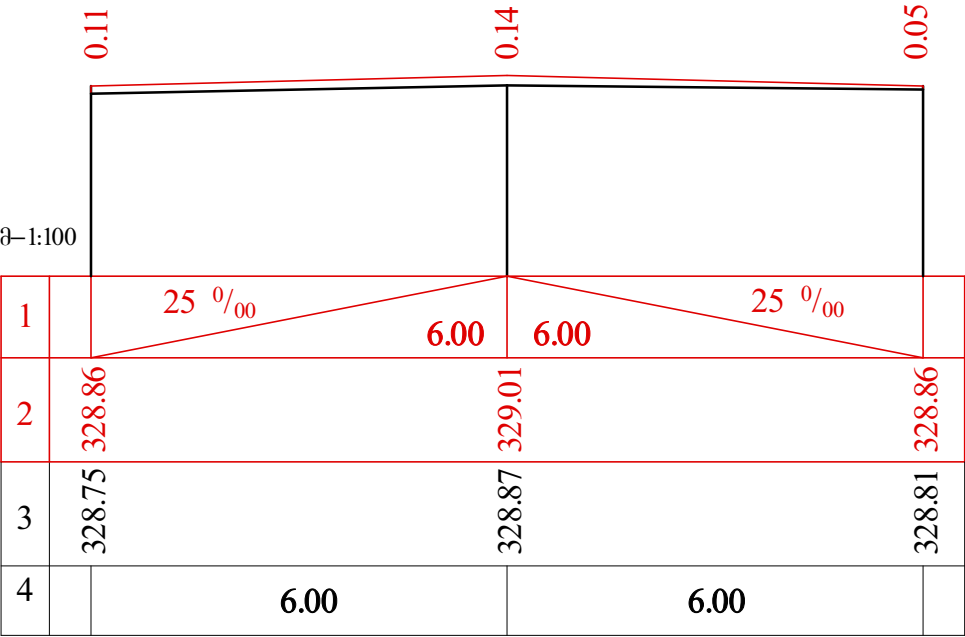


პკ 13+95

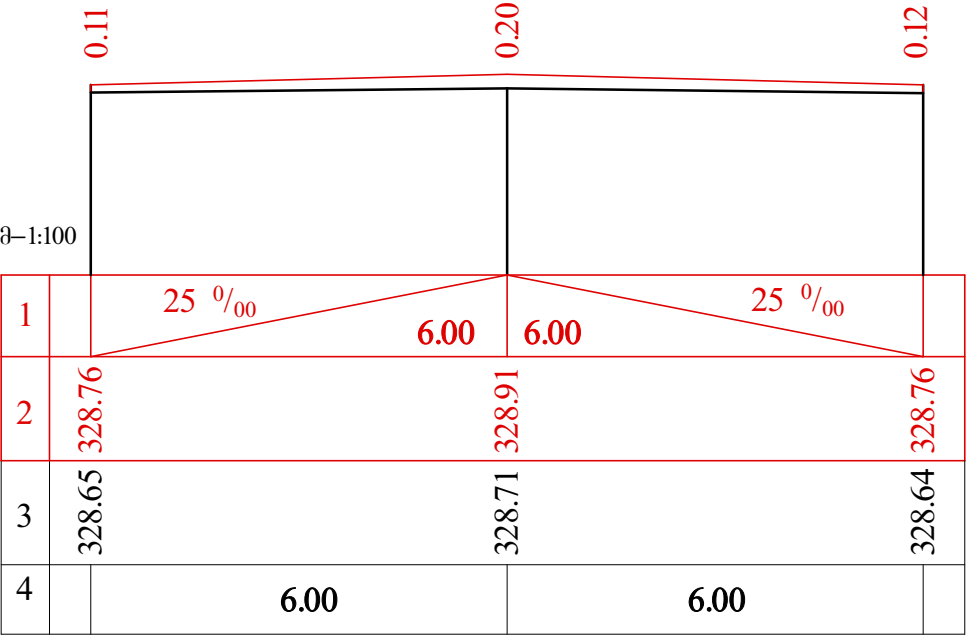

პკ 14+21

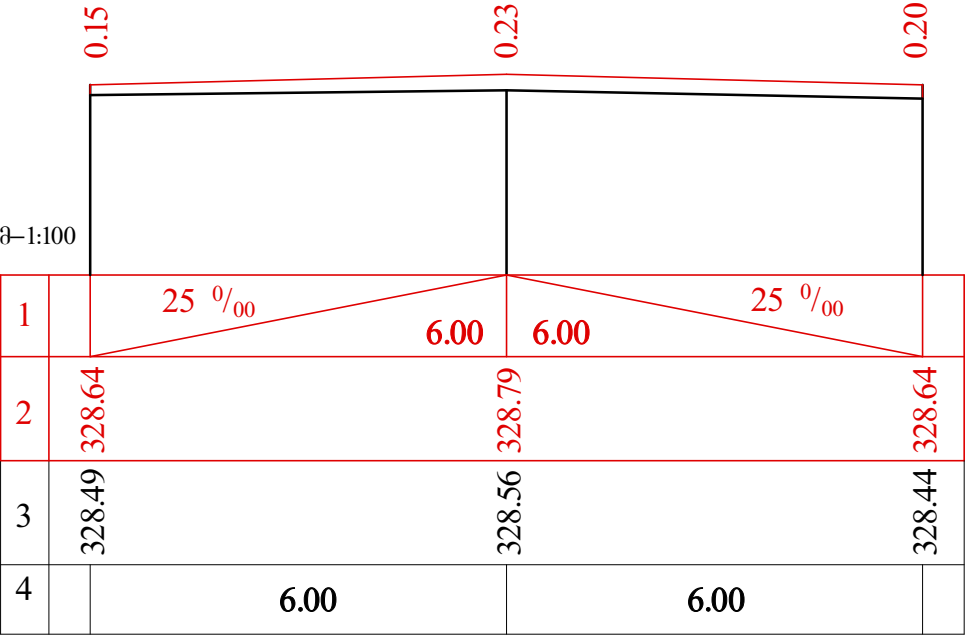

პკ 14+49

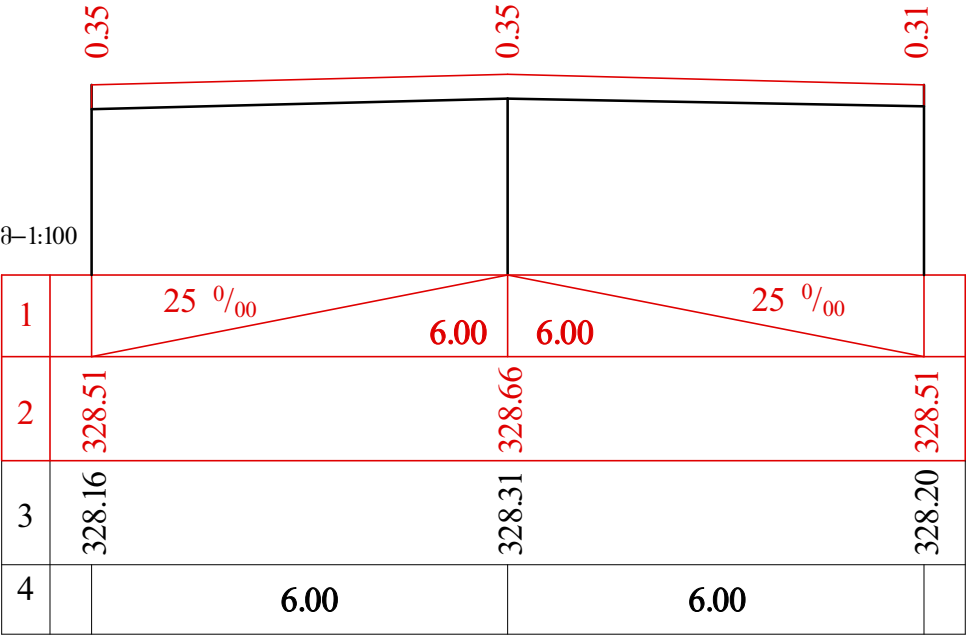

გაგარინის ქუჩის (ტროტუარებით) ა/ბეტონის
საფარის რეაბილიტაცია


განივი პროფილი
პკ 13+44 პკ 13+73
პკ 13+95 პკ 14+21 პკ 14+49




სტაფია	ფურცელი	ფურცლები
	8	44

შ.პ.ს. "არქმშენი"
2014 წელი


პკ 14+83

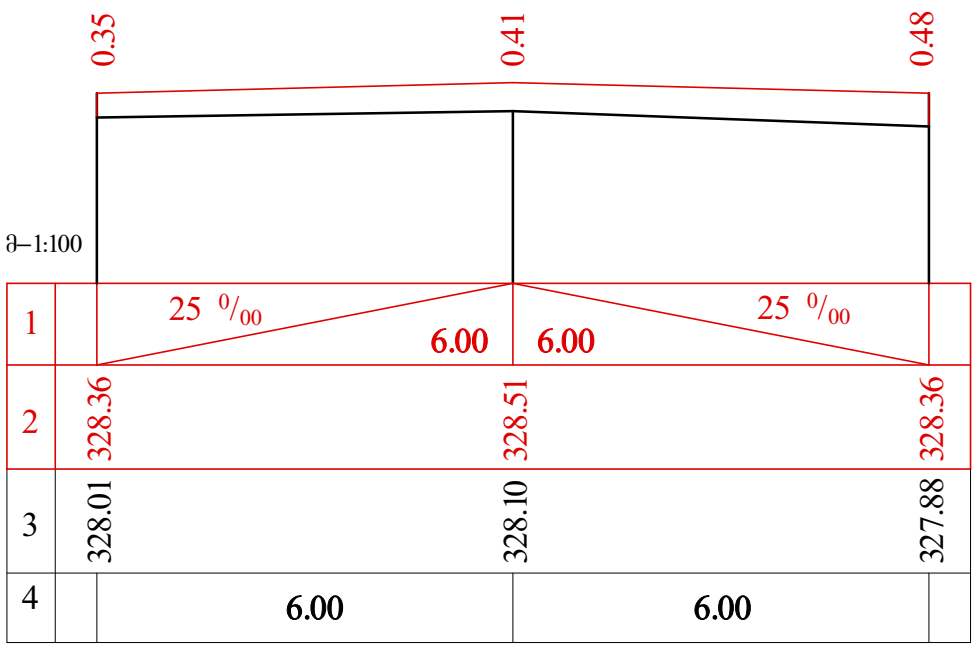


პკ 15+13

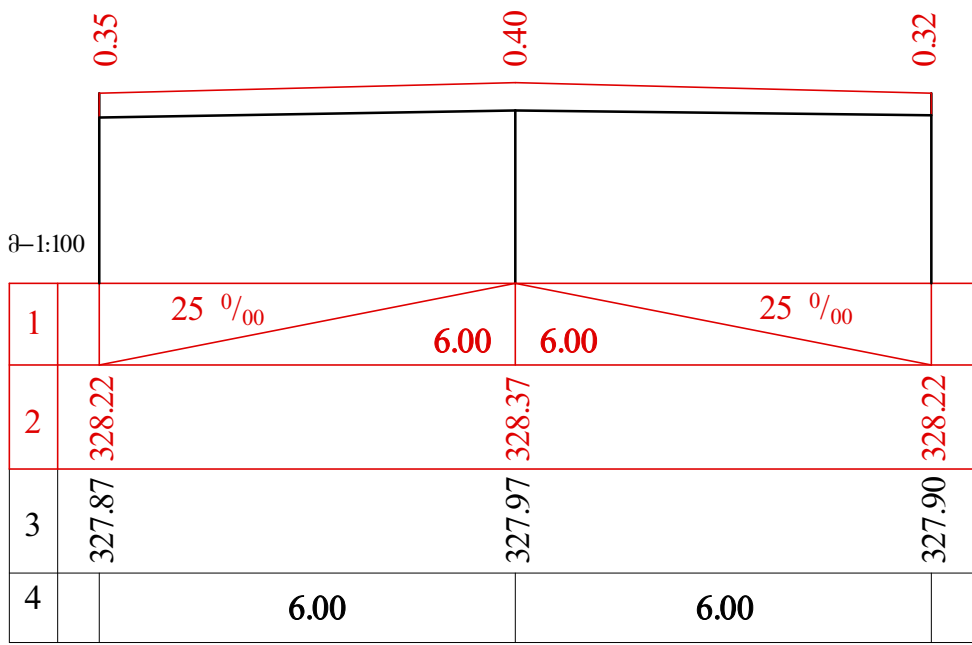


პკ 15+43

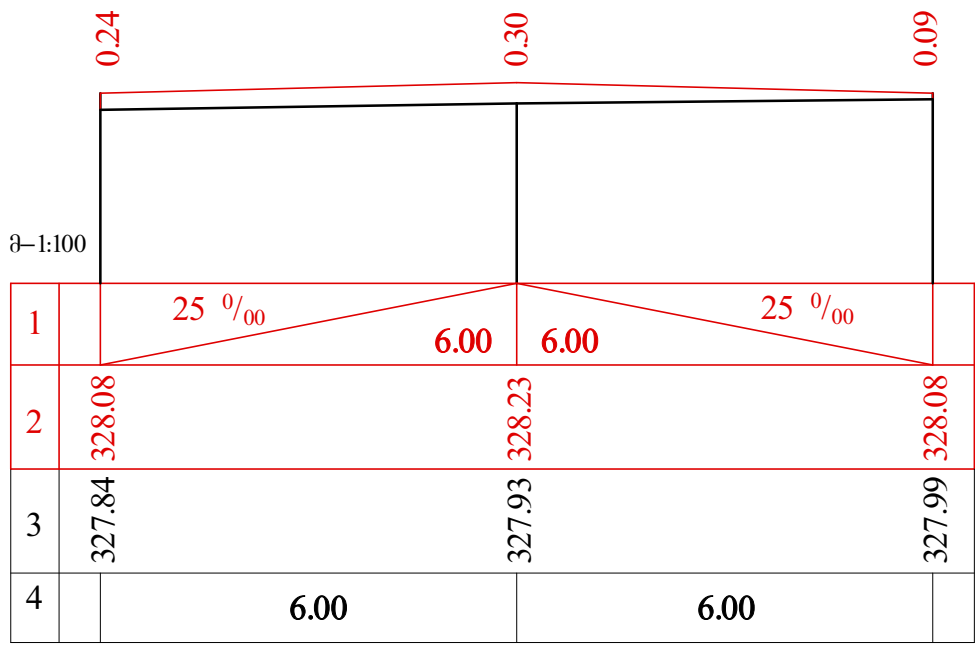


პკ 15+74

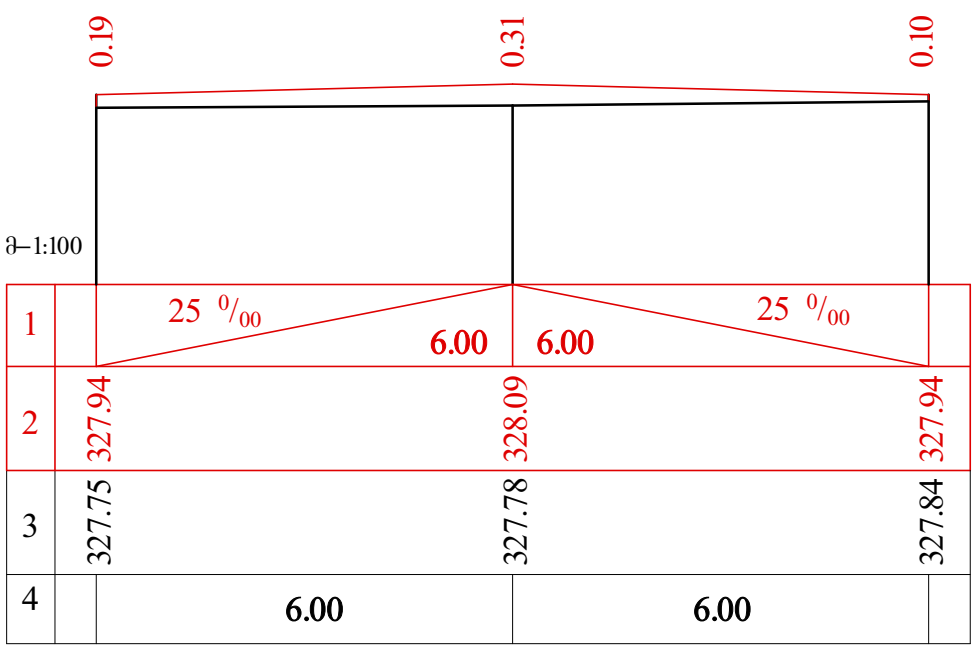

პკ 15+95

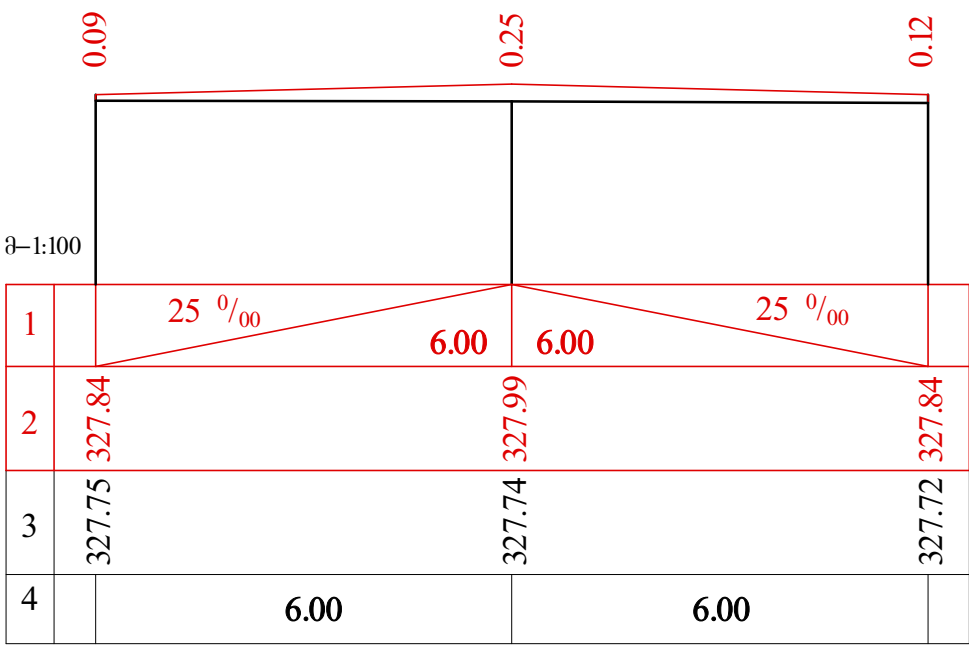

პკ 16+34

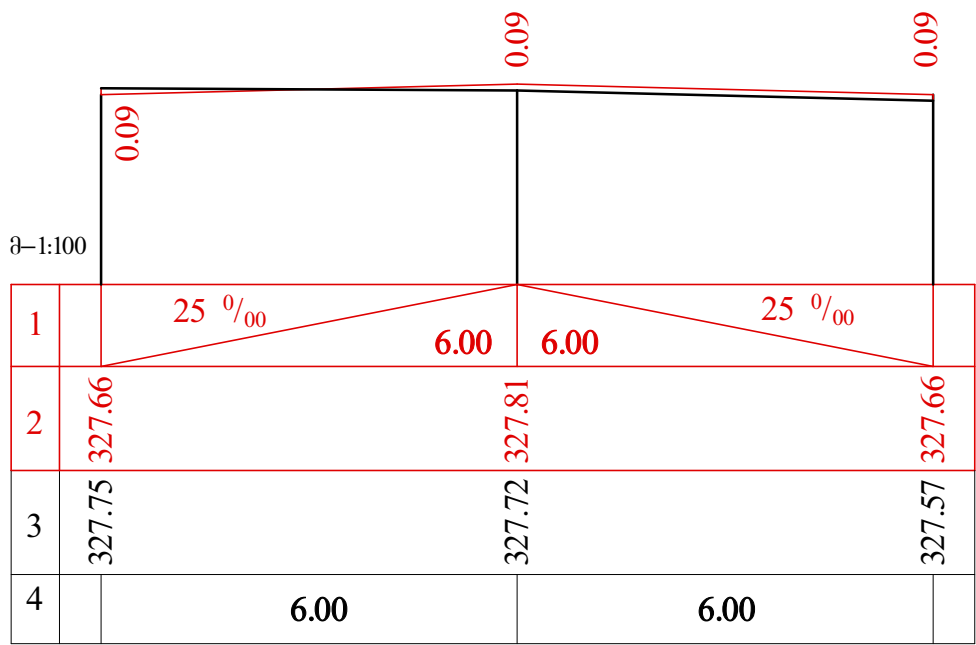

გაგარინის ქუჩის (ტროტუარებით) ა/ბეტონის
საფარის რეაბილიტაცია






განივი პროფილი
პკ 14+83 პკ 15+13 პკ 15+43
პკ 15+74 პკ 15+95 პკ 16+34










სტადია ფურცელი ფურცლები

9 44

შ.პ.ს. "არქშენი"
2014 წელი

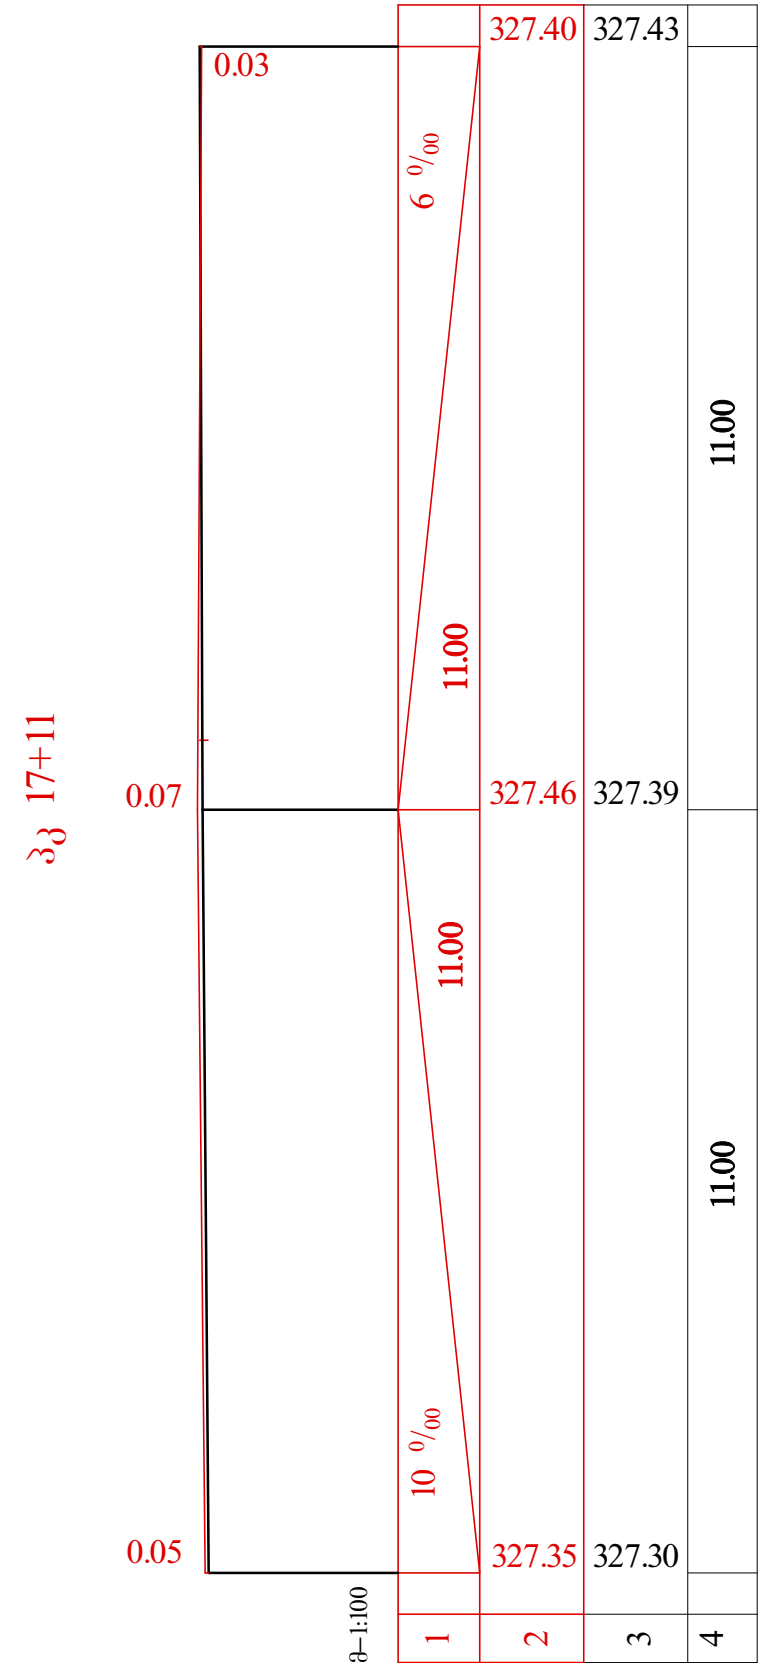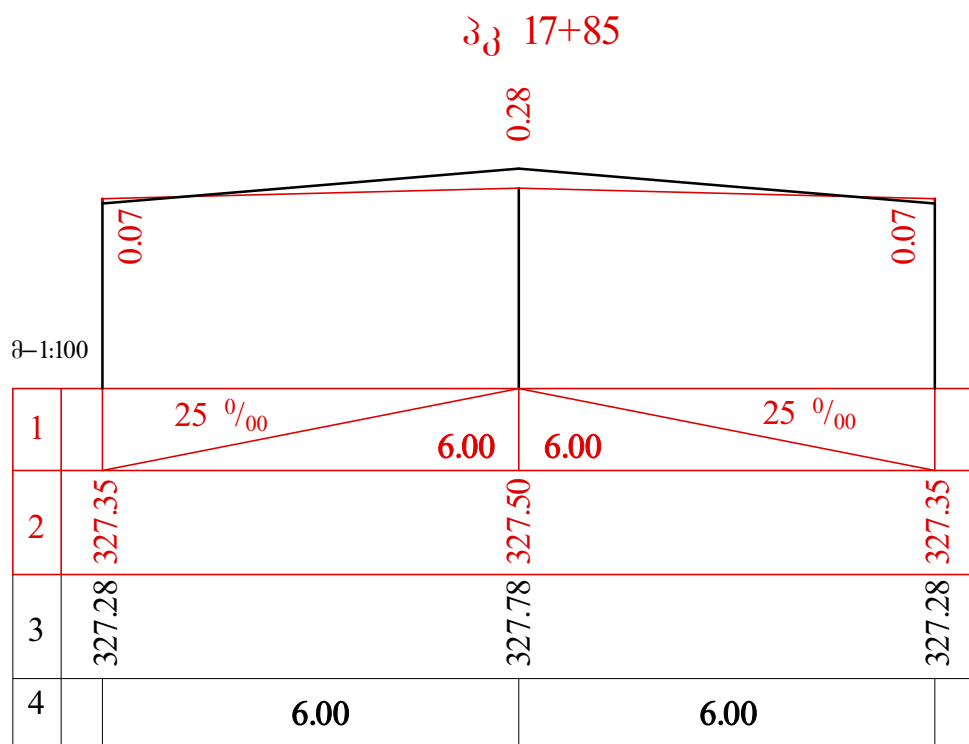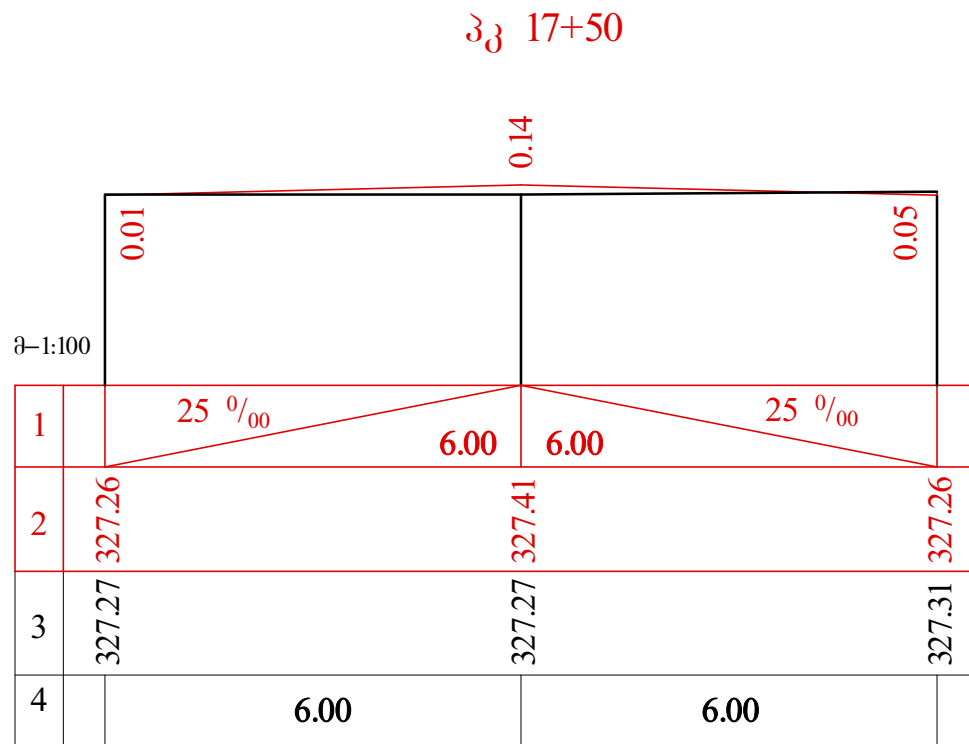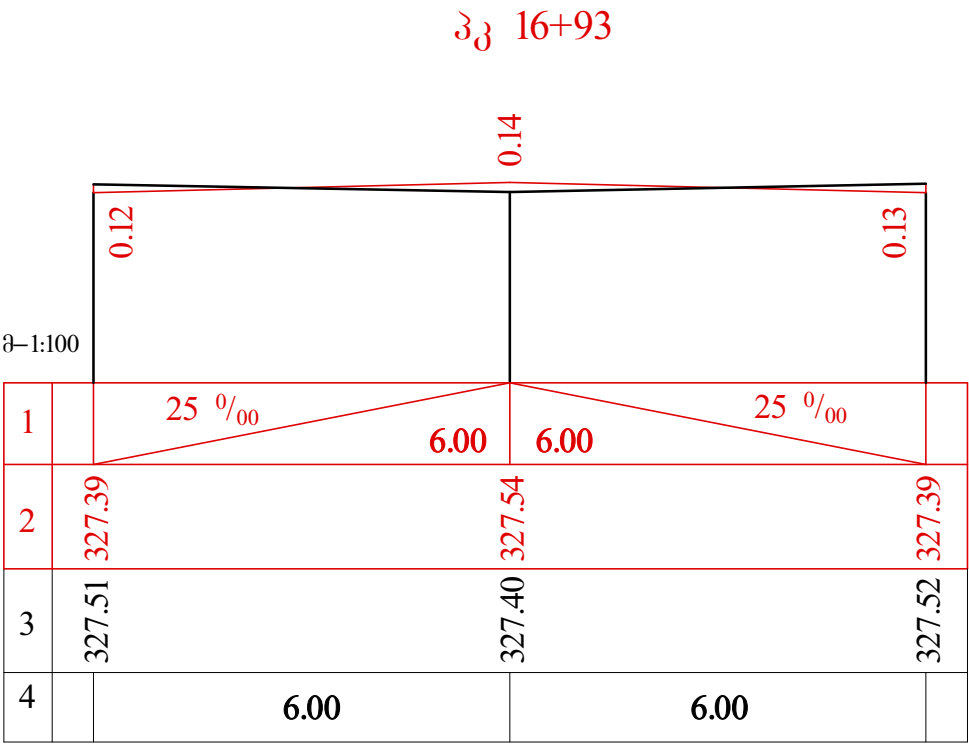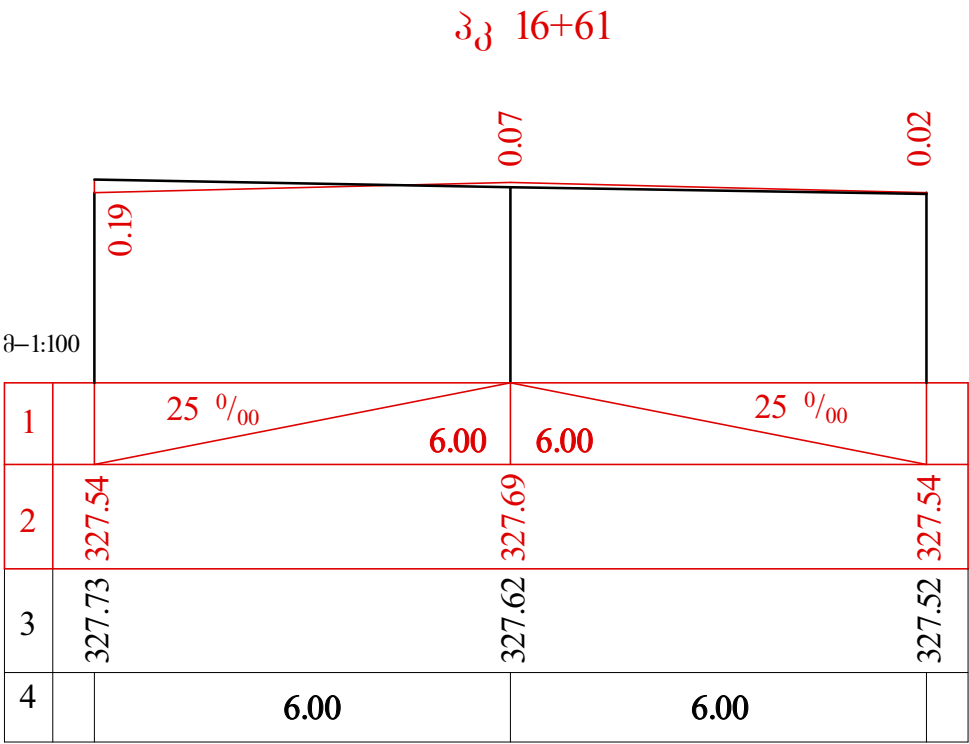

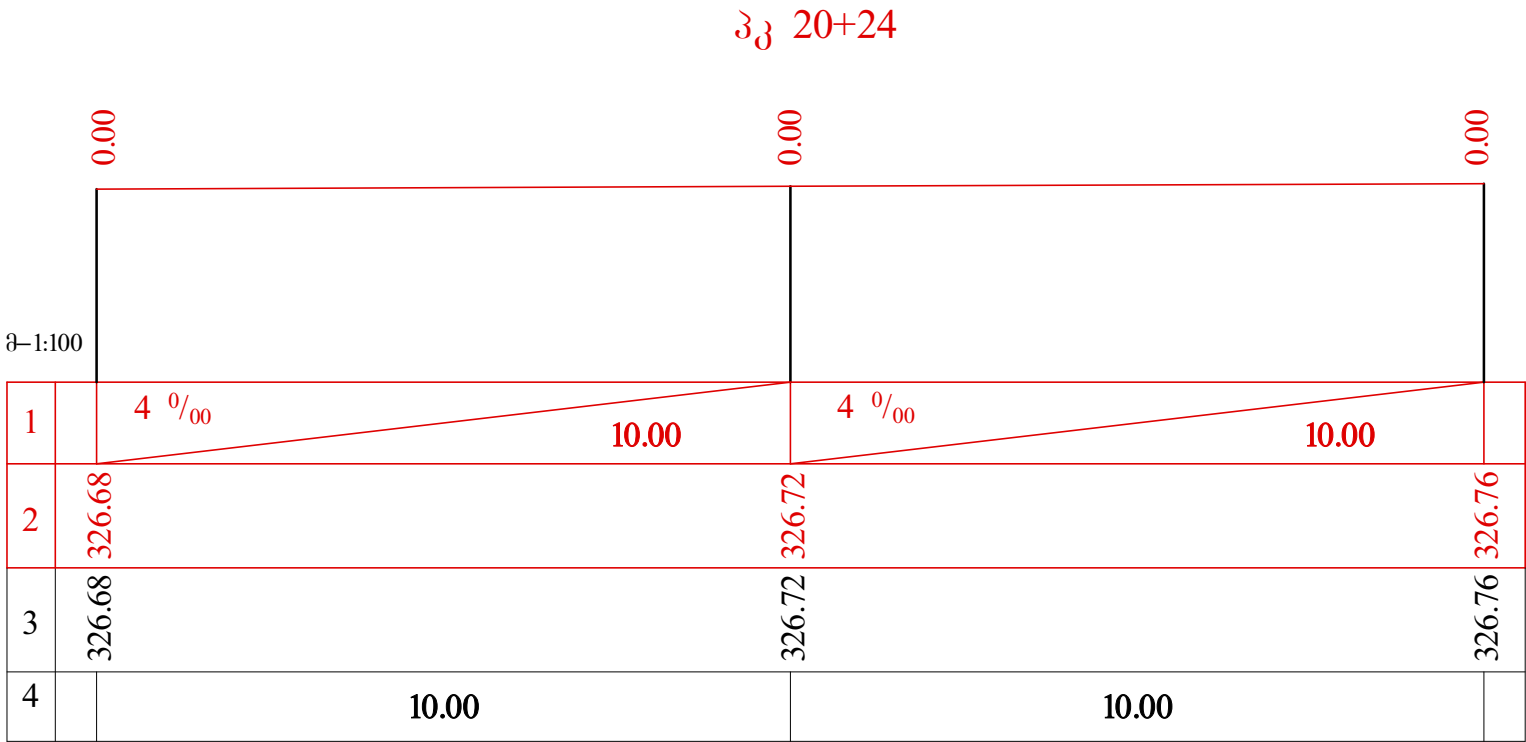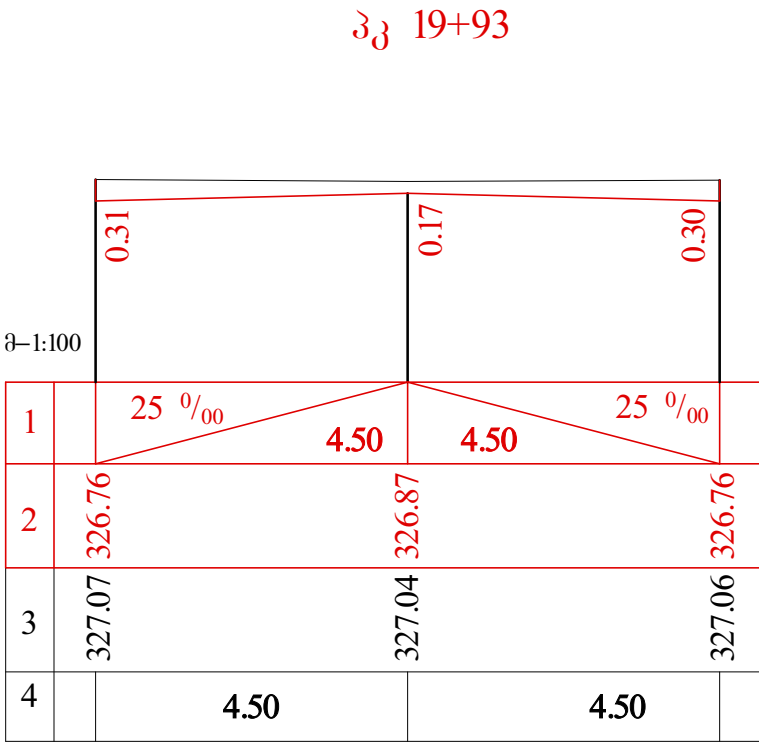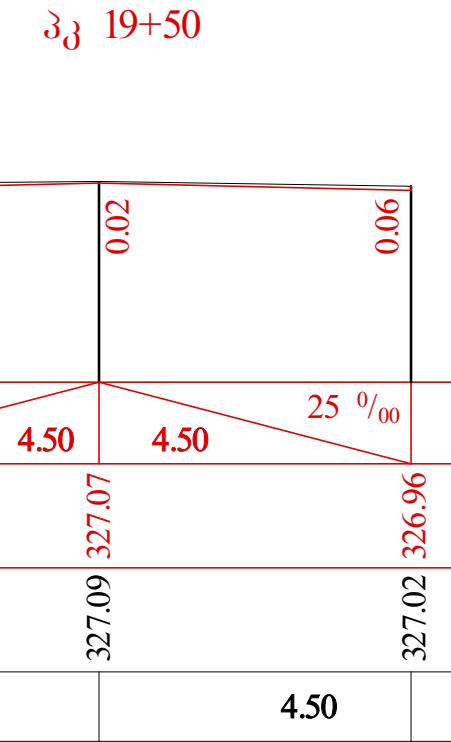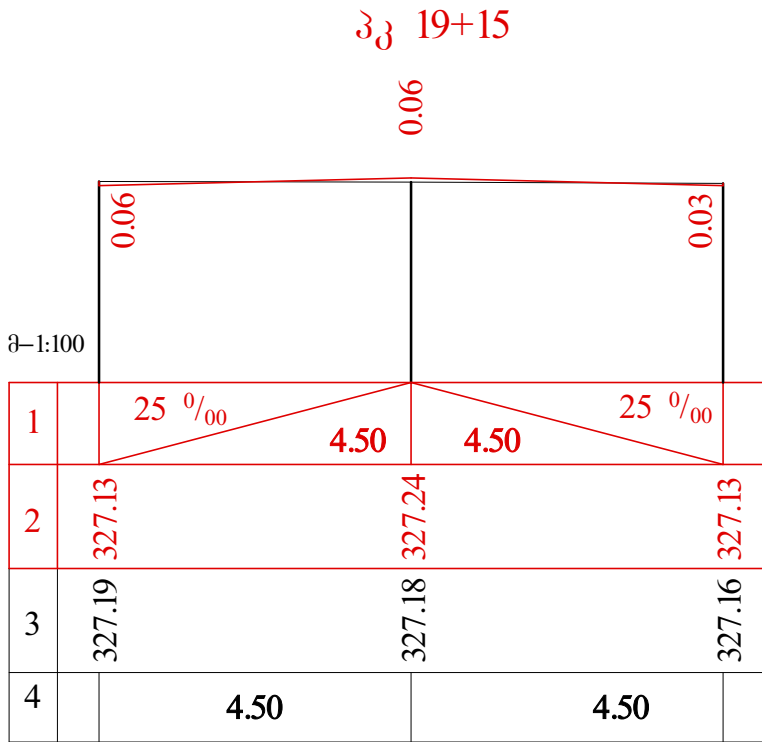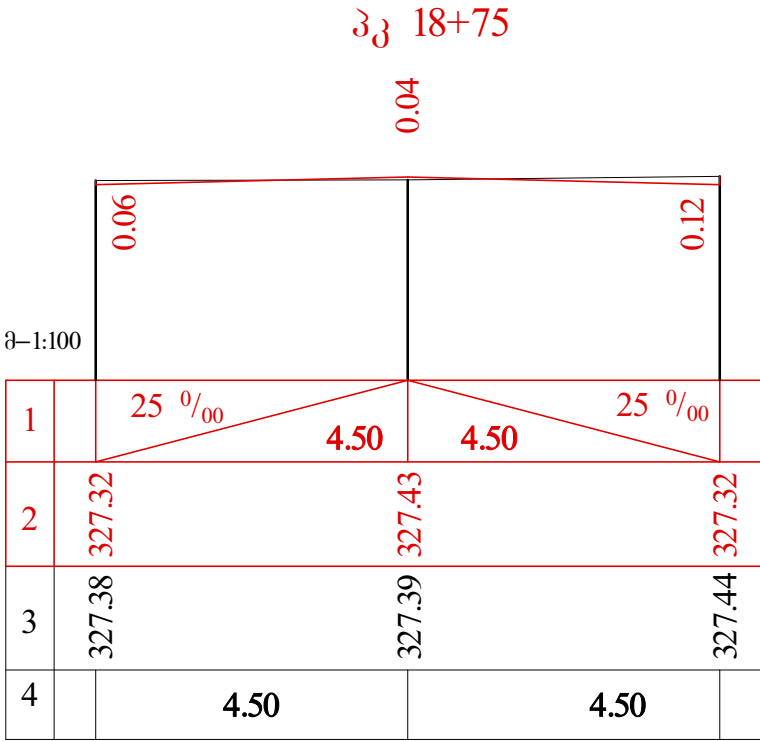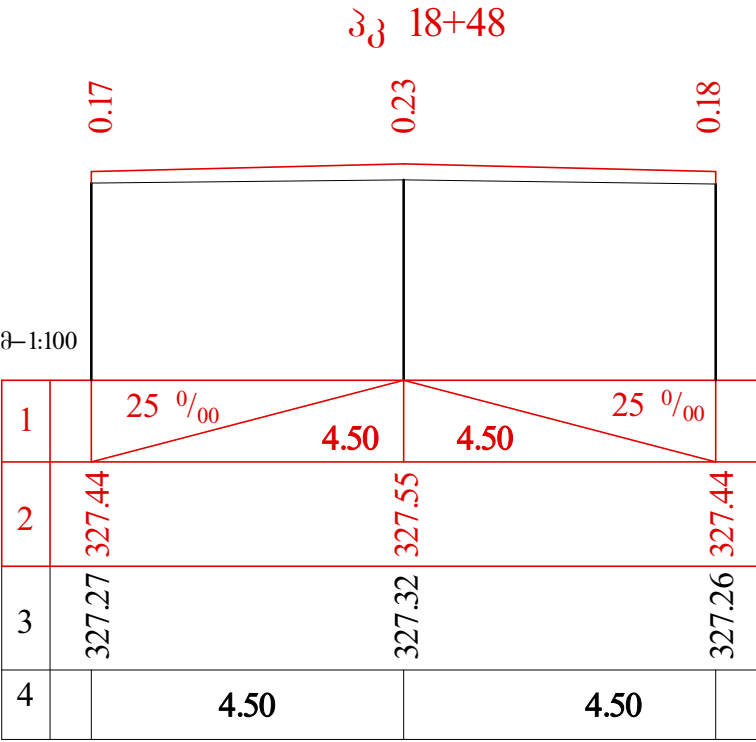

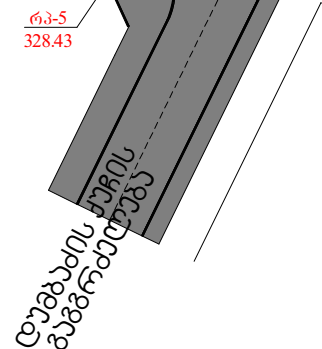


გაგარინის ქუჩის (ტროტუარებით) ა/ბეტონის საფარის რეაბილიტაცია			
გეგმა პკ 13+44 დან პკ 15+95 მდე მასშტაბი 1:500	სტადია	ფურც.	ფურც.-ბი
		3	44
	შ.პ.ს. "არქშენი" 2014 წელი		

პირობითი აღნიშვნები



საგზაო სამოსის I ტიპი

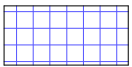

საგზაო სამოსის II ტიპი



საგზაო სამოსის ტროტუარებზე



არსებული გზა ა/ ბეტონის საფარი



არსებული ბორდიური



საპროექტო ბორდიური 15X30



საპროექტო ბორდიური 8X25




სანიაღვრე ჭა



სათვალთვალო ჭა

პმ 17+00

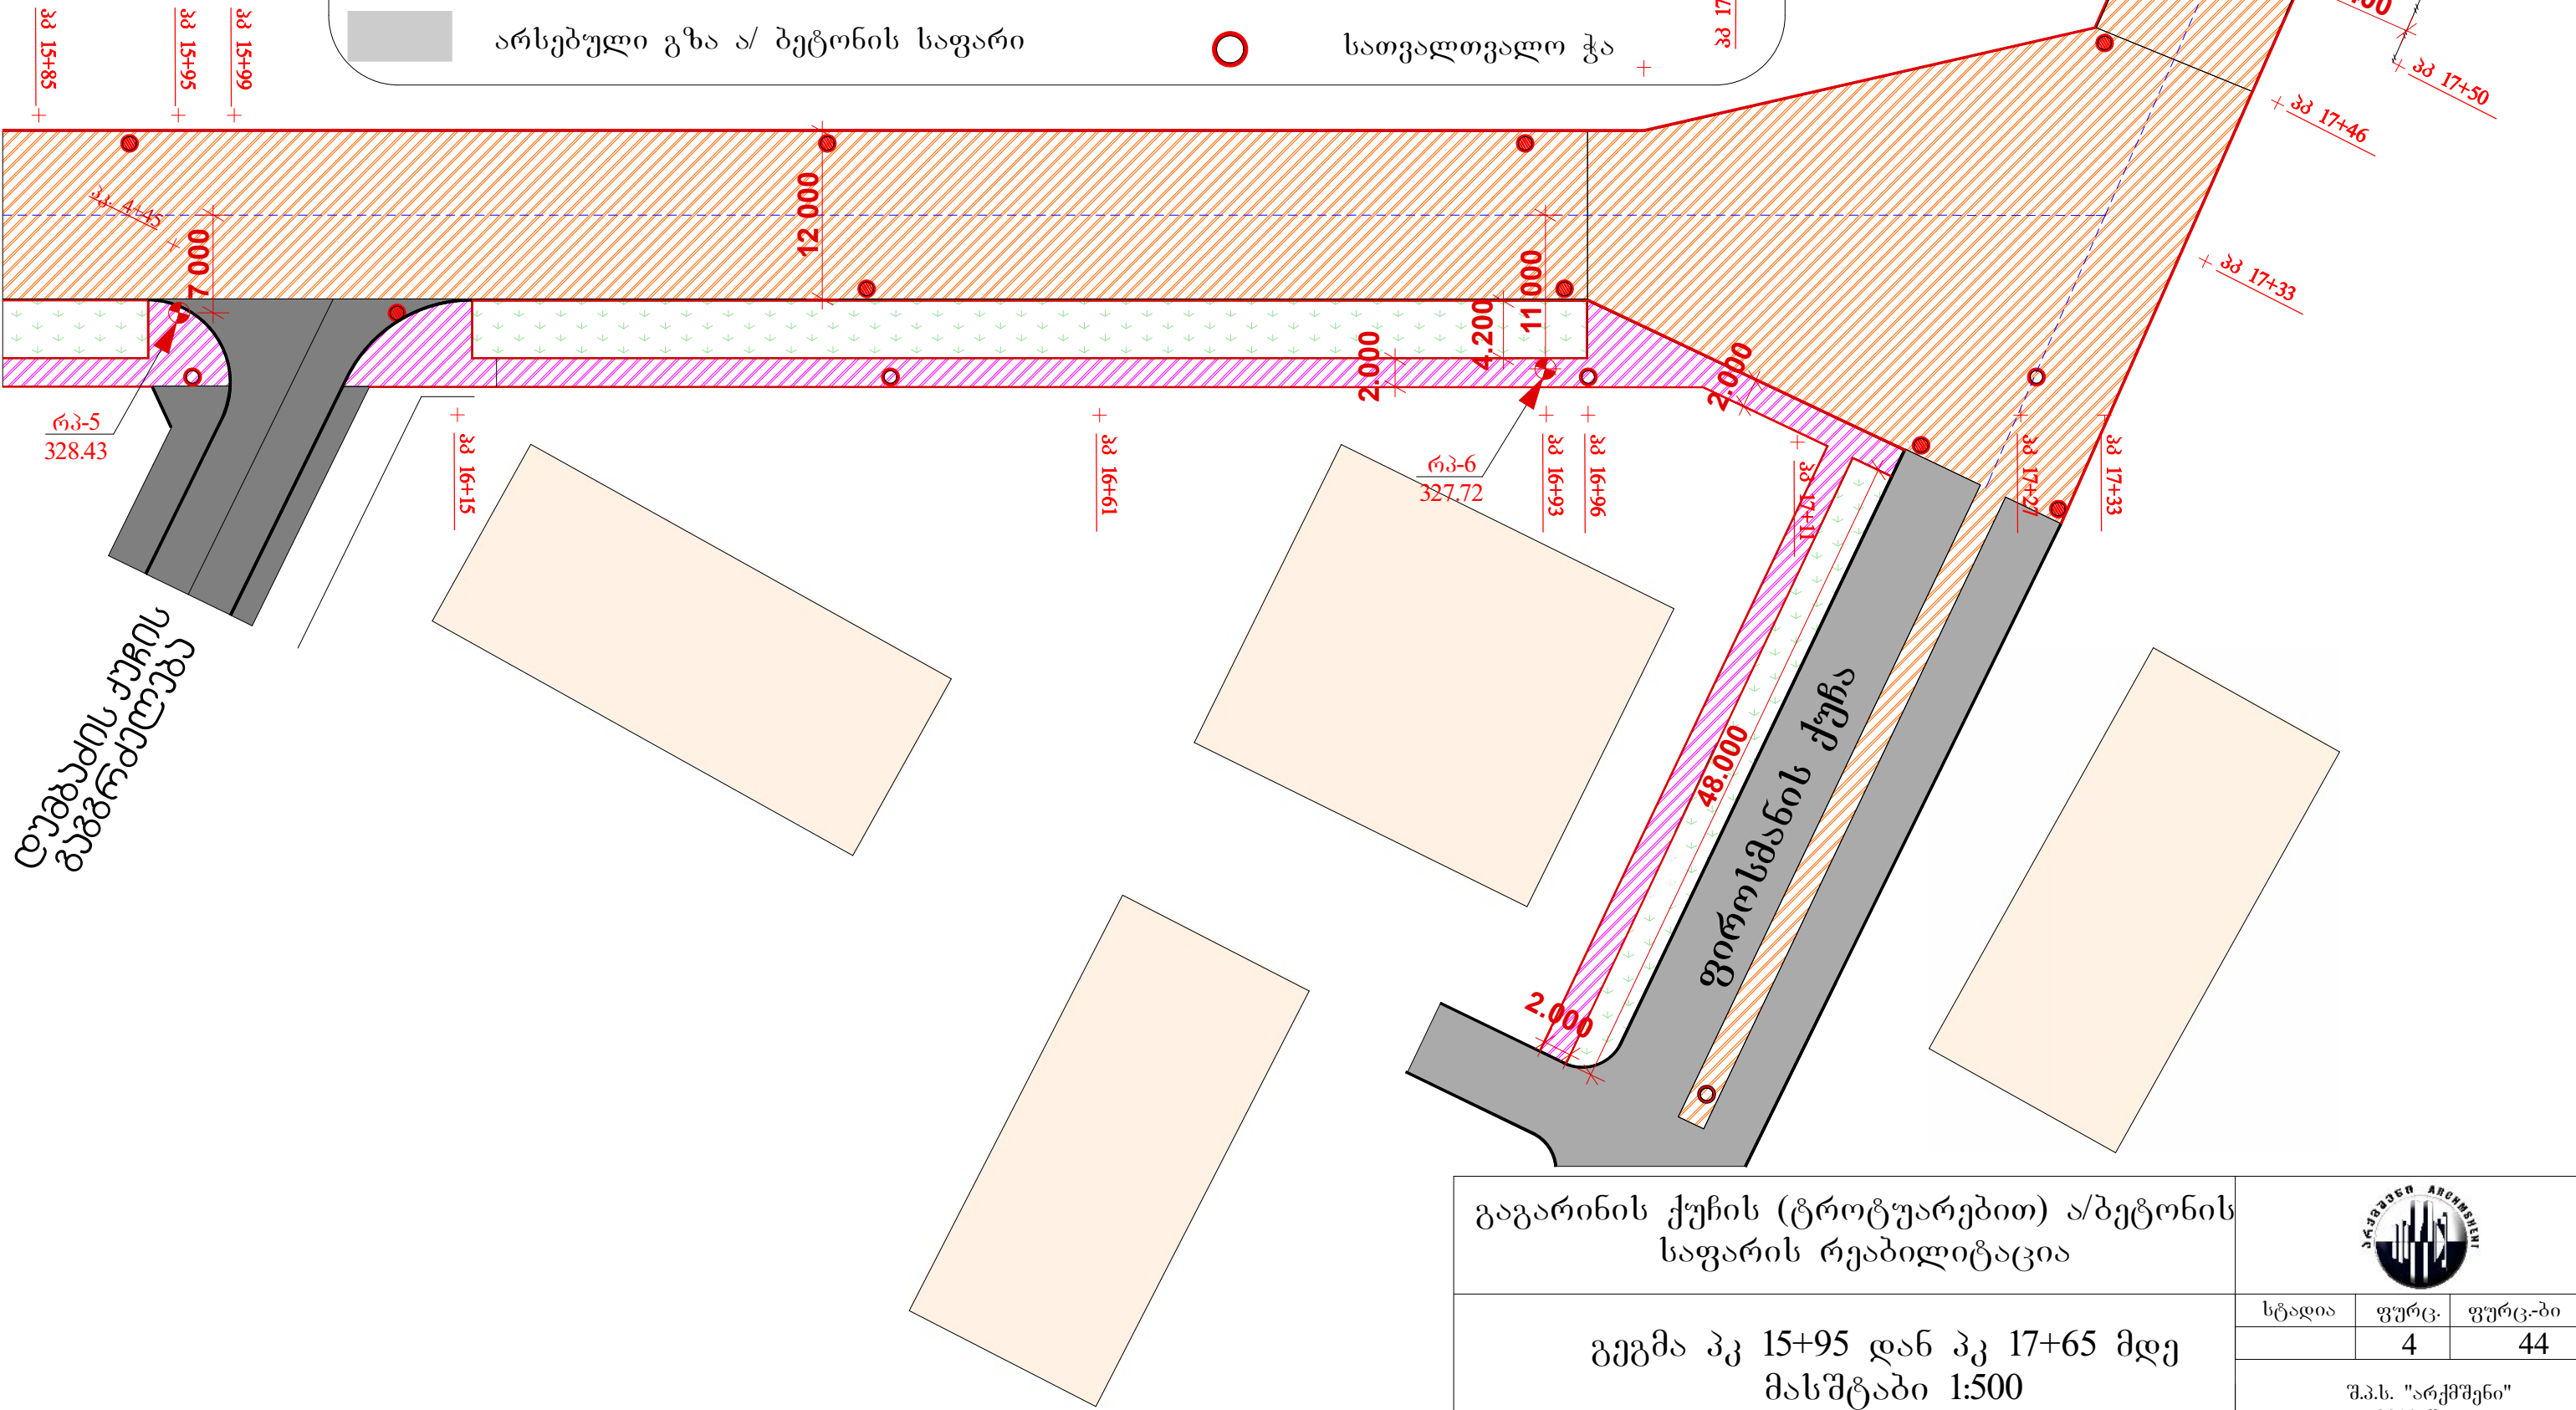

დუბუაძის ქუჩის
გუბერატორი

ვიროსმანის ქუჩა

გაგარინის ქუჩის (ტროტუარებით) ა/ბეტონის
საფარის რეაბილიტაცია

გეგმა პკ 15+95 დან პკ 17+65 მდე
მასშტაბი 1:500



სტადია	ფურც.	ფურც.-ბი
	4	44

შ.პ.ს. "არქმენი"
2014 წელი

პირობითი აღნიშვნები

საგზაო სამოსის I ტიპი

საგზაო სამოსის II ტიპი

საგზაო სამოსის ტროტუარებზე

არსებული გზა ა/ ბეტონის საფარი

არსებული ბორდიური



საპროექტო ბორდიური 15X30

საპროექტო ბორდიური 8X25

სანიადვრე ჭა


სათვალთვალ ჭა

გაგარინის ქუჩის (ტროტუარებით) ა/ბეტონის საფარის რეაბილიტაცია			
გეგმა პკ 17+65 დან პკ 20+24 მდე მასშტაბი 1:500		სტადია	ფურც.
			ფურც.-ბი
		შ.პ.ს. "არქმშენი" 2014 წელი	

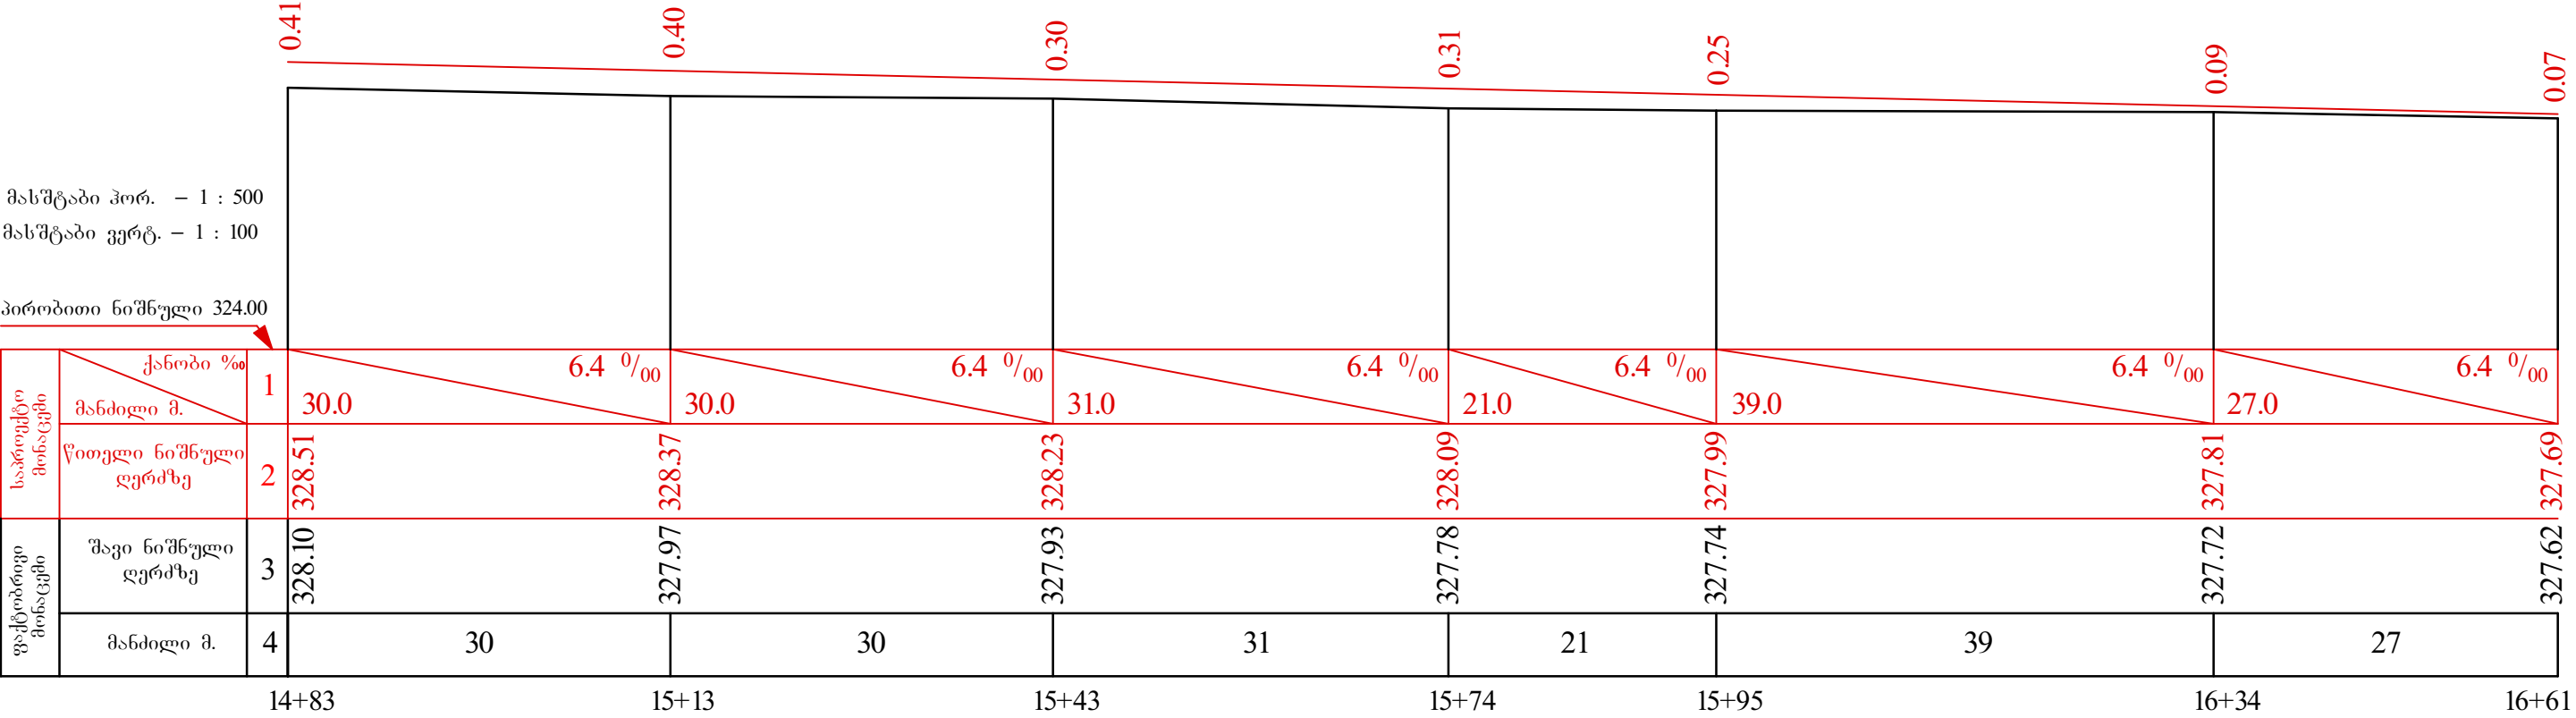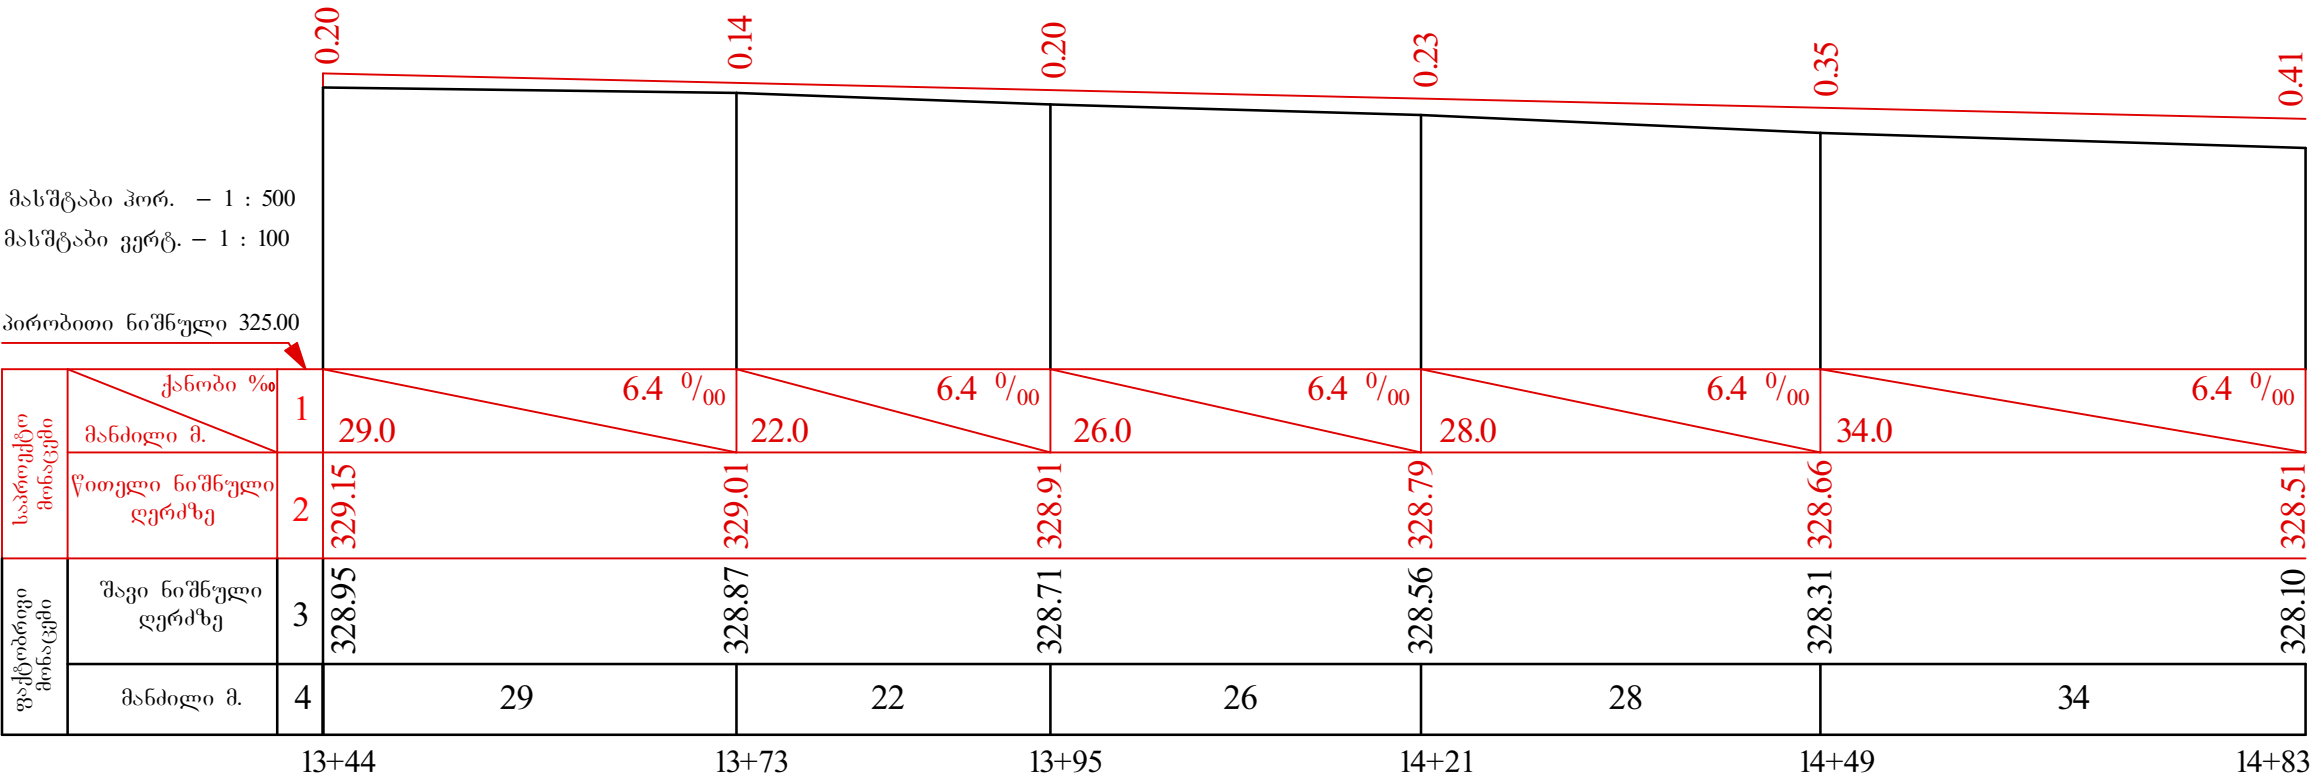


მასშტაბი პორ. – 1 : 500
მასშტაბი ვერტ. – 1 : 100

პირობითი ნიშნული 323.00

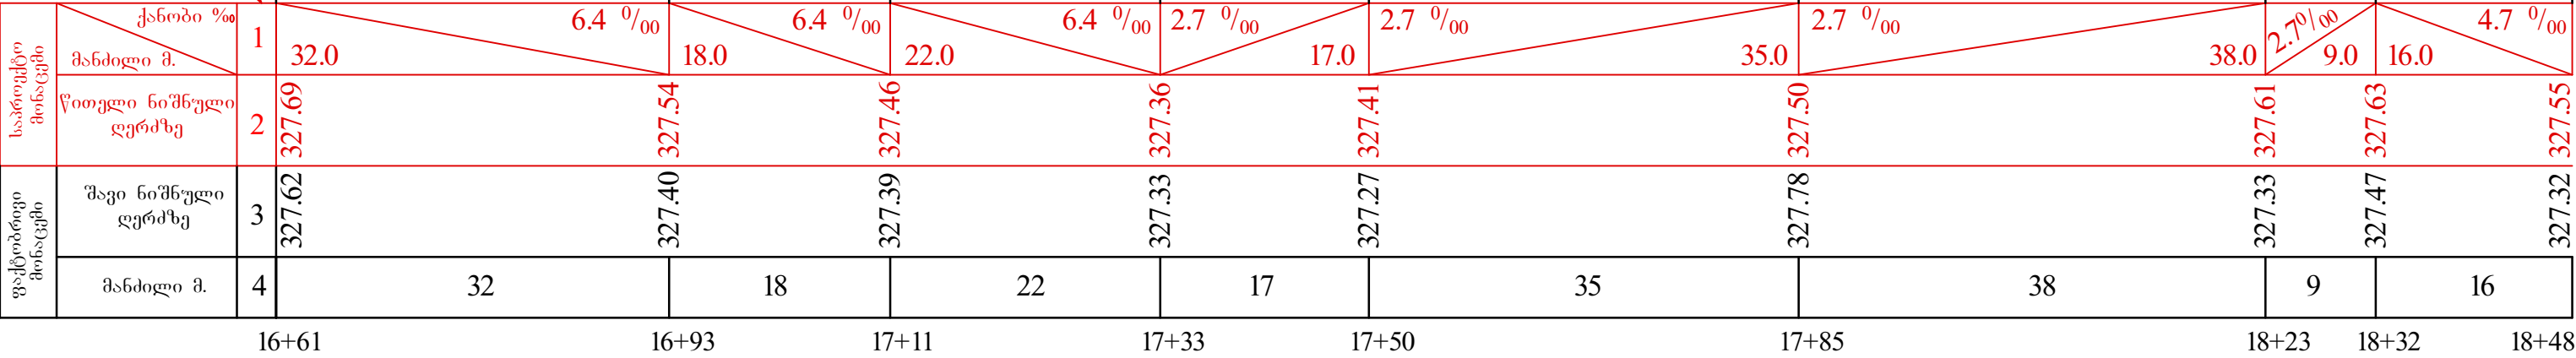


მასშტაბი პორ. – 1 : 500
მასშტაბი ვერტ. – 1 : 100

პირობითი ნიშნული 323.00

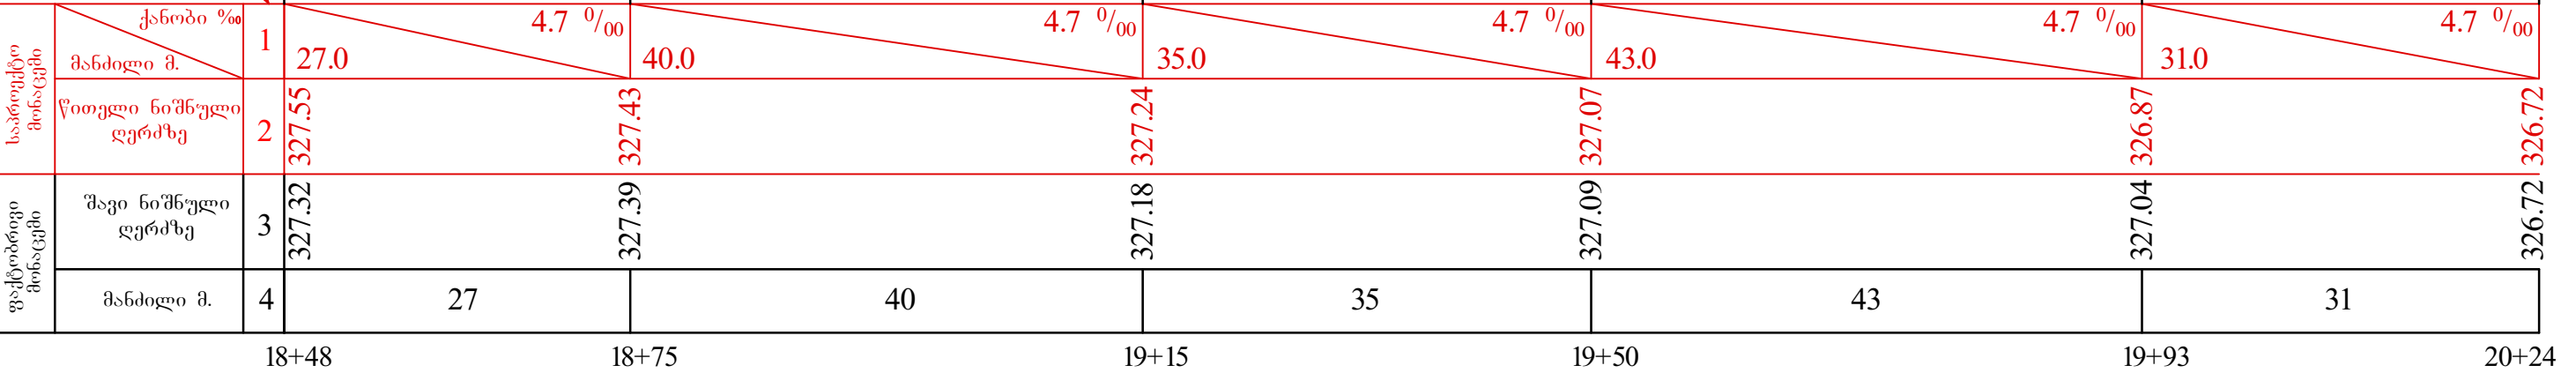


გაგარინის ქუჩის (ტროტუარებით) ა/ბეტონის საფარის რეაბილიტაცია			
გრძივი პროფილი პკ 16+61 - პკ 18+48, პკ 18+48 - პკ 20+24.		სტაფია	ფურცელი
		7	44
		შ.პ.ს. "არქშენი" 2014 წელი	


პკ 0+00

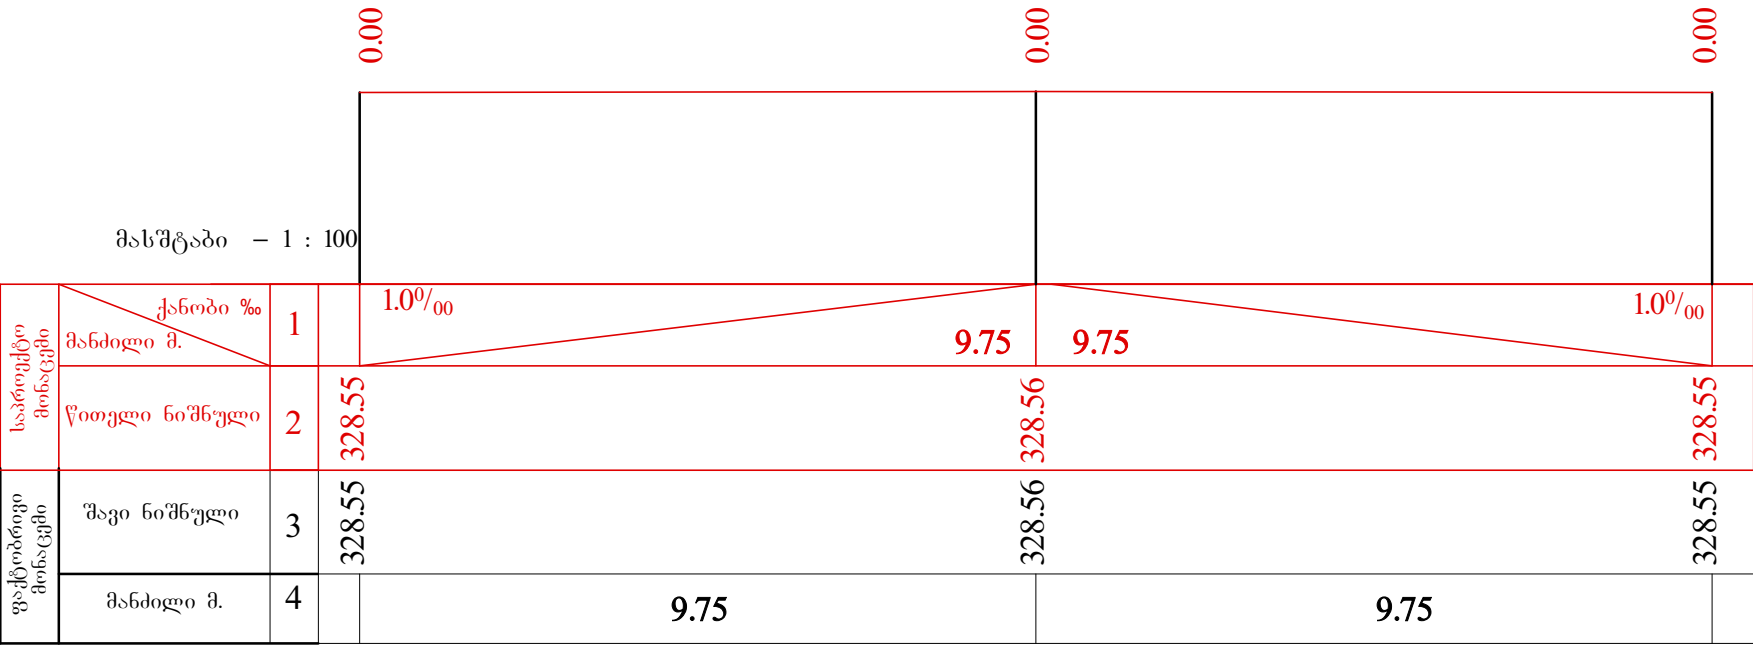


პკ 0+25

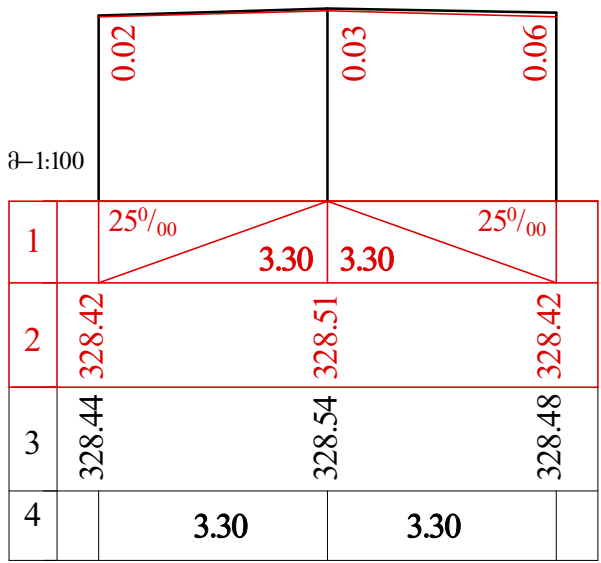


პკ 0+50

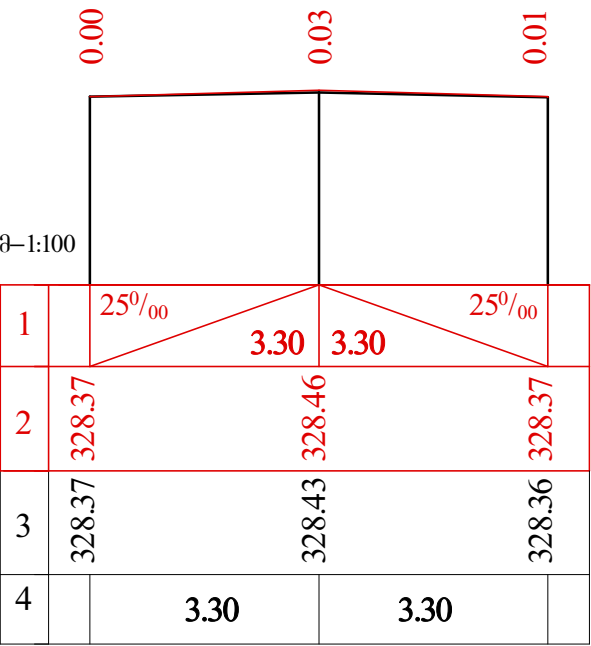


პკ 0+75

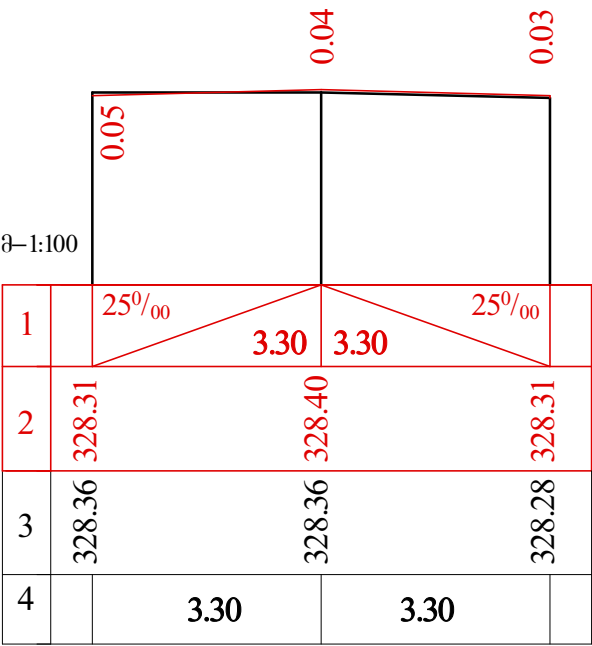

პკ 1+00

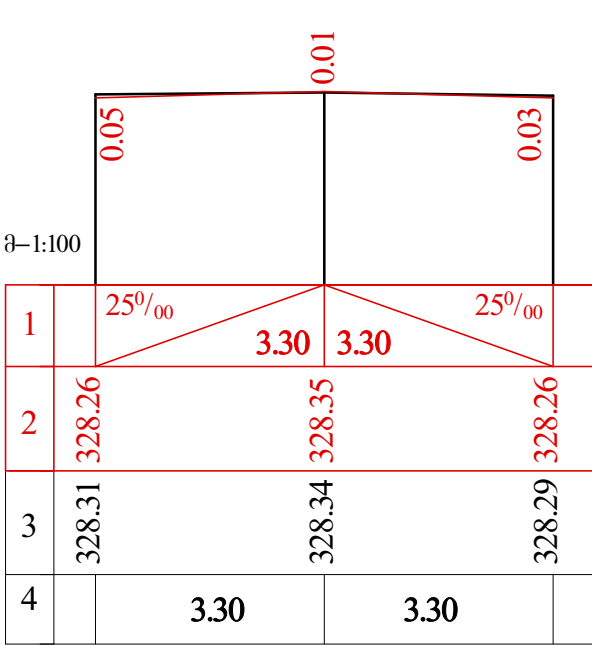

პკ 1+25

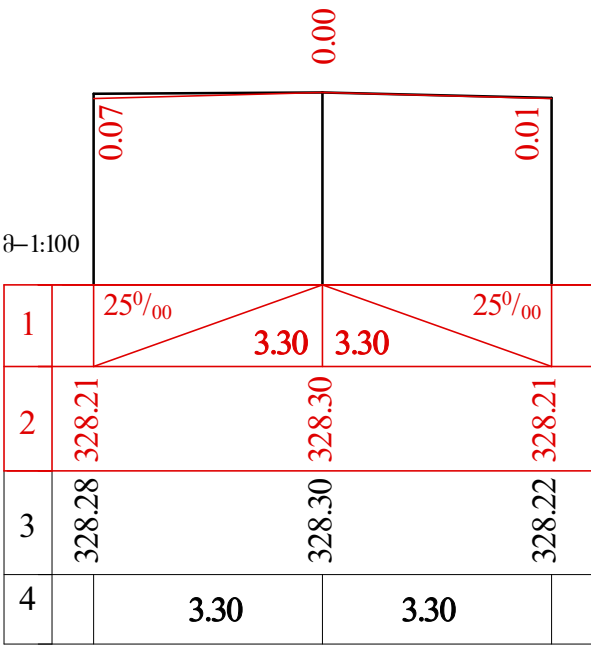


დუშაბის ქუჩის გაგრძელების ა/ბეტონის
საფარის რეაბილიტაცია

განივი პროფილი
პკ 0+00 პკ 0+25
პკ 0+50 პკ 0+75 პკ 1+00 პკ 1+25




სტადია: ფურცელი: 15 ფურცლები: 44
შ.პ.ს. "არქშენი"
2014 წელი


პკ 1+50

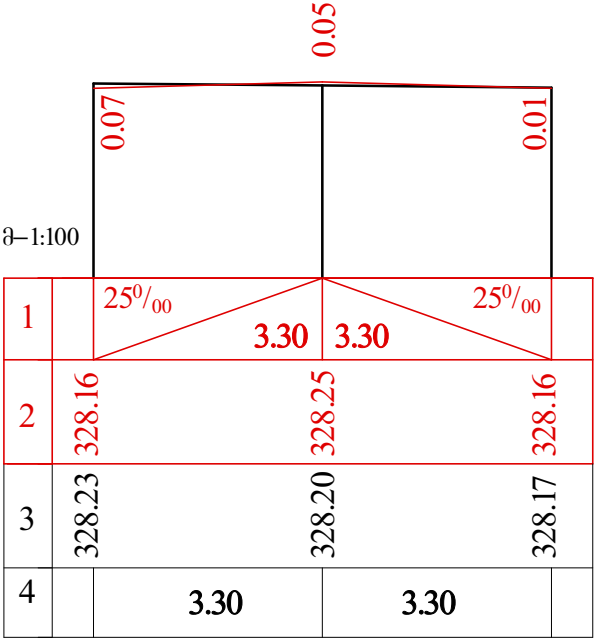


პკ 1+75

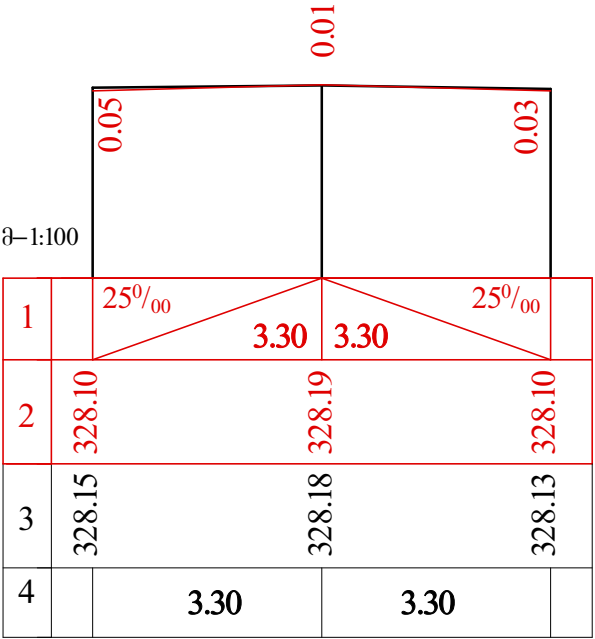


პკ 2+00

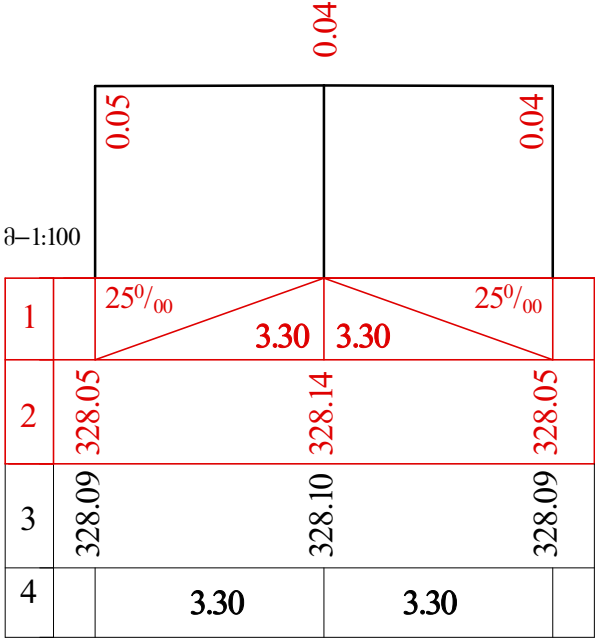


პკ 2+25

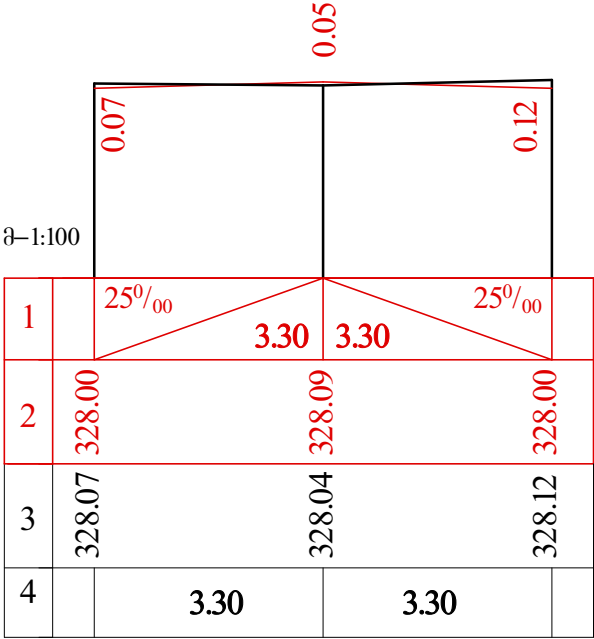


პკ 2+50

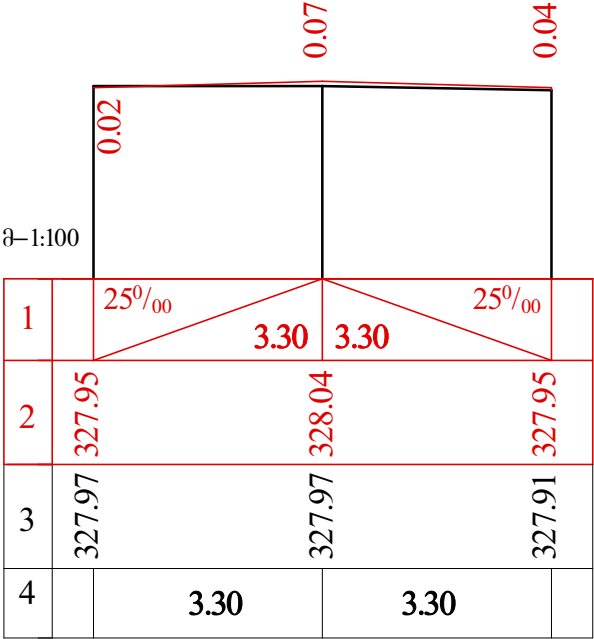


პკ 2+74

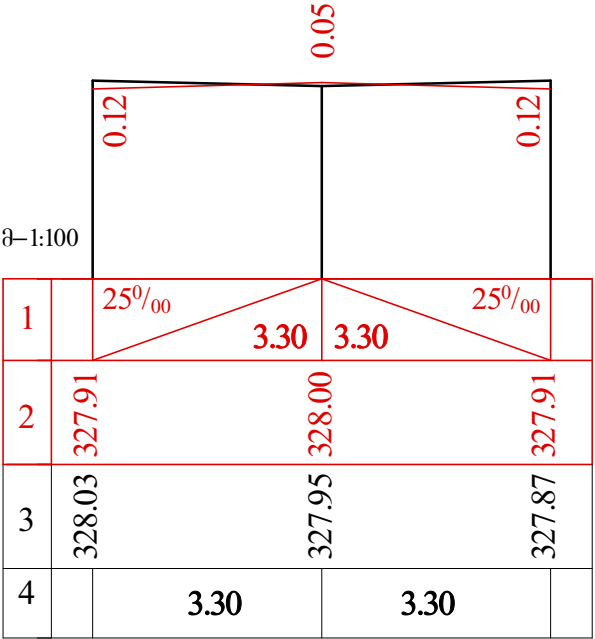


პკ 2+98

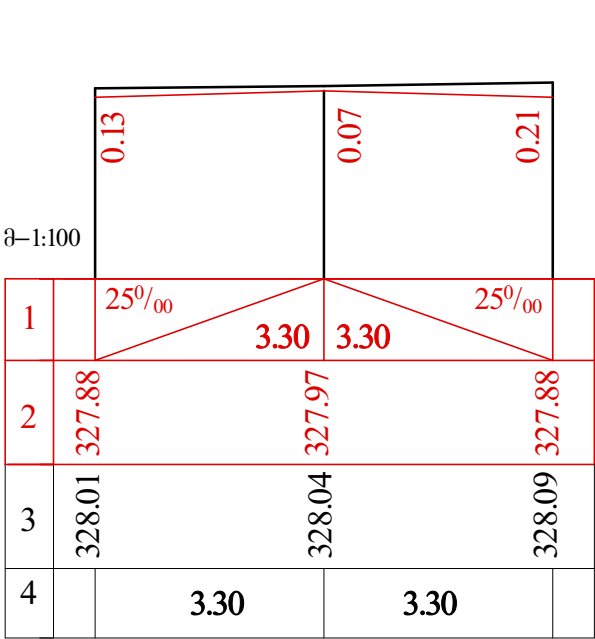


პკ 3+25

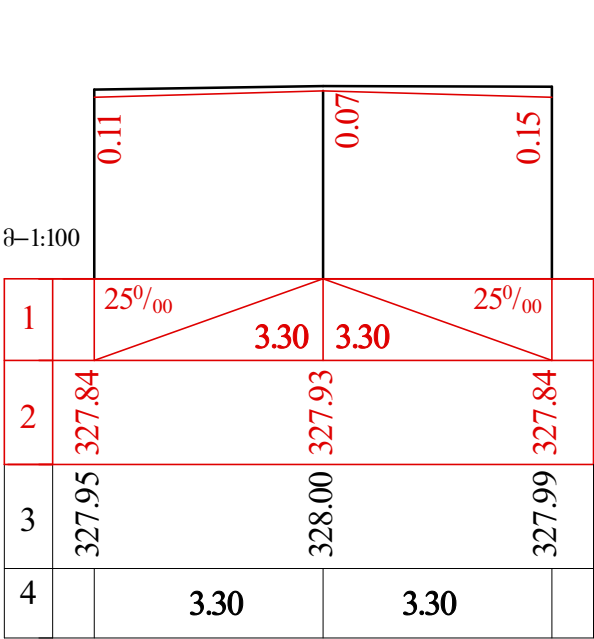


პკ 3+50

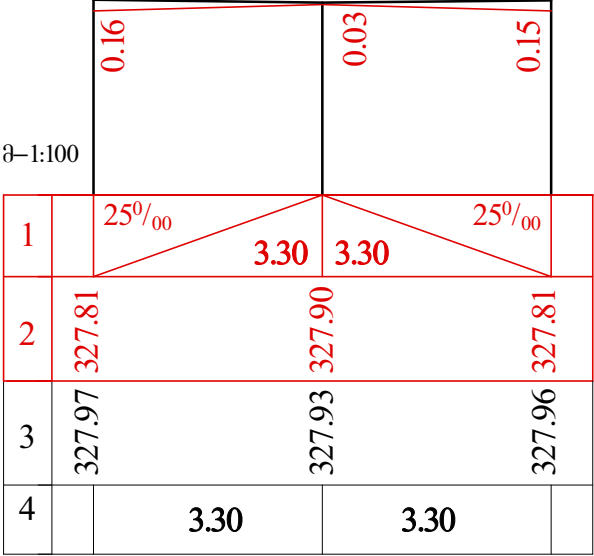


პკ 3+77

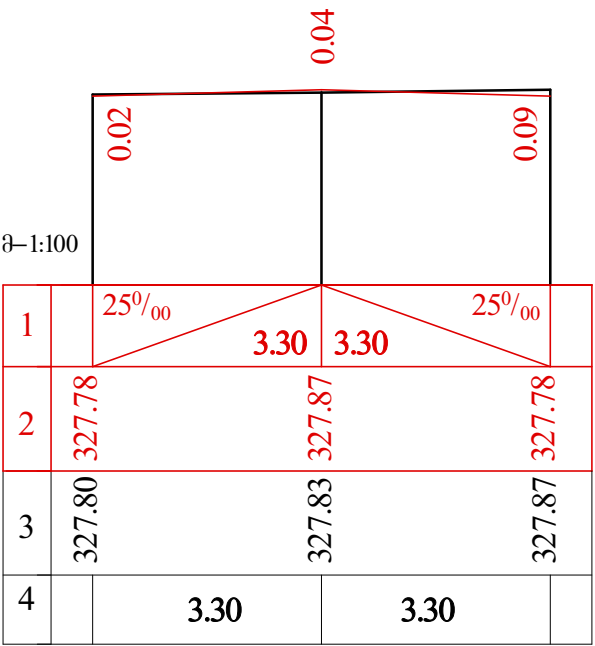


პკ 4+00

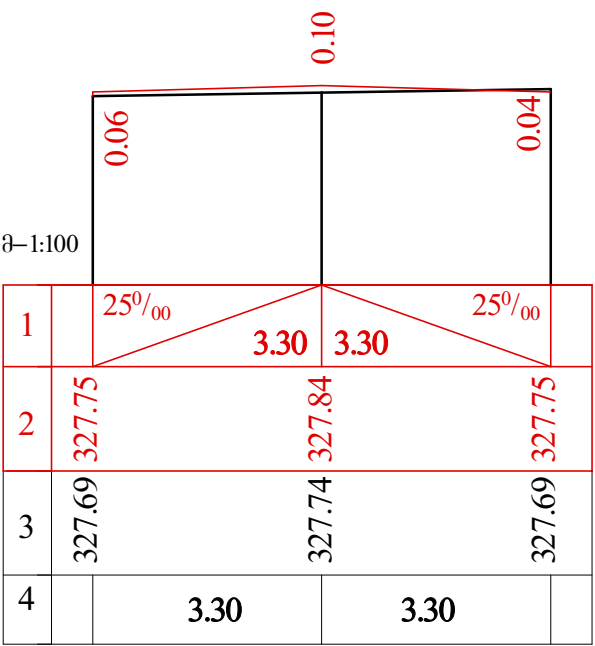


პკ 4+25

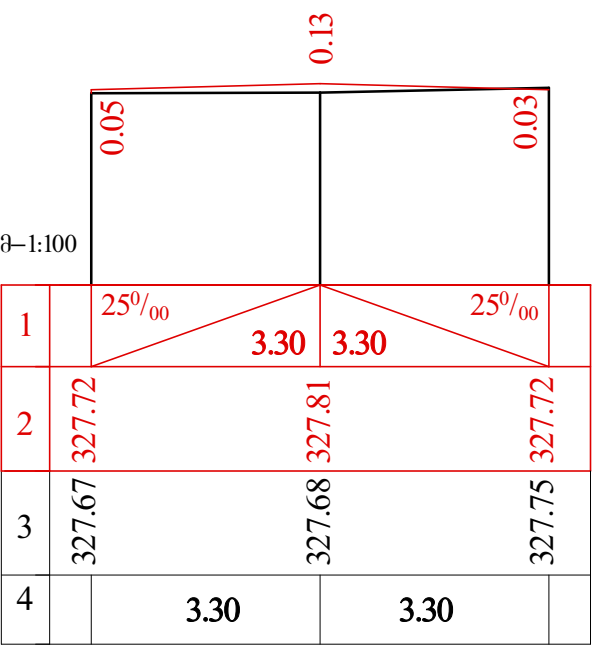

პკ 4+45

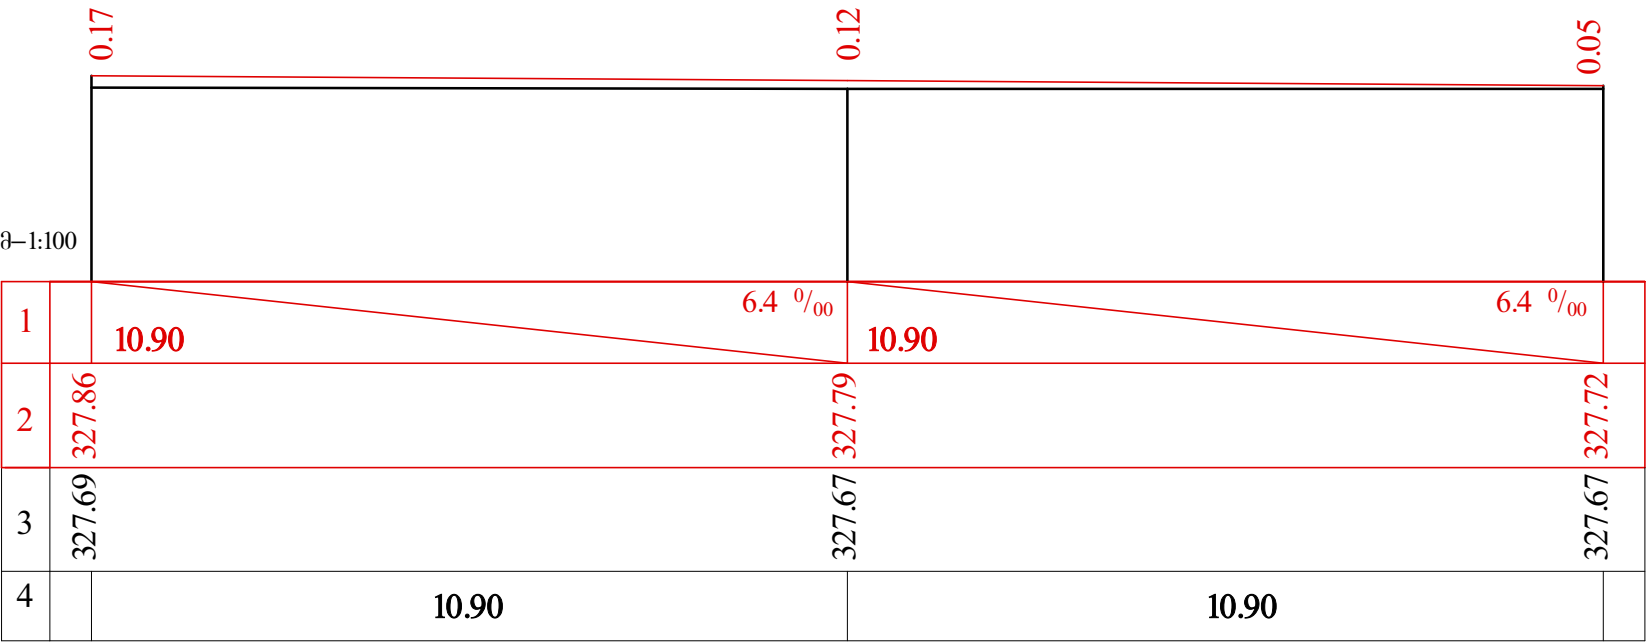


დუმბაძის ქუჩის გაგრძელების ა/ბეტონის საფარის რეაბილიტაცია			
განივი პროფილი პკ 3+50 პკ 3+77 პკ 4+00 პკ 4+25 პკ 4+45		სტაბილიზაცია	ფურცელი
		17	44
		შ.პ.ს. "არქიტექტურა" 2014 წელი	

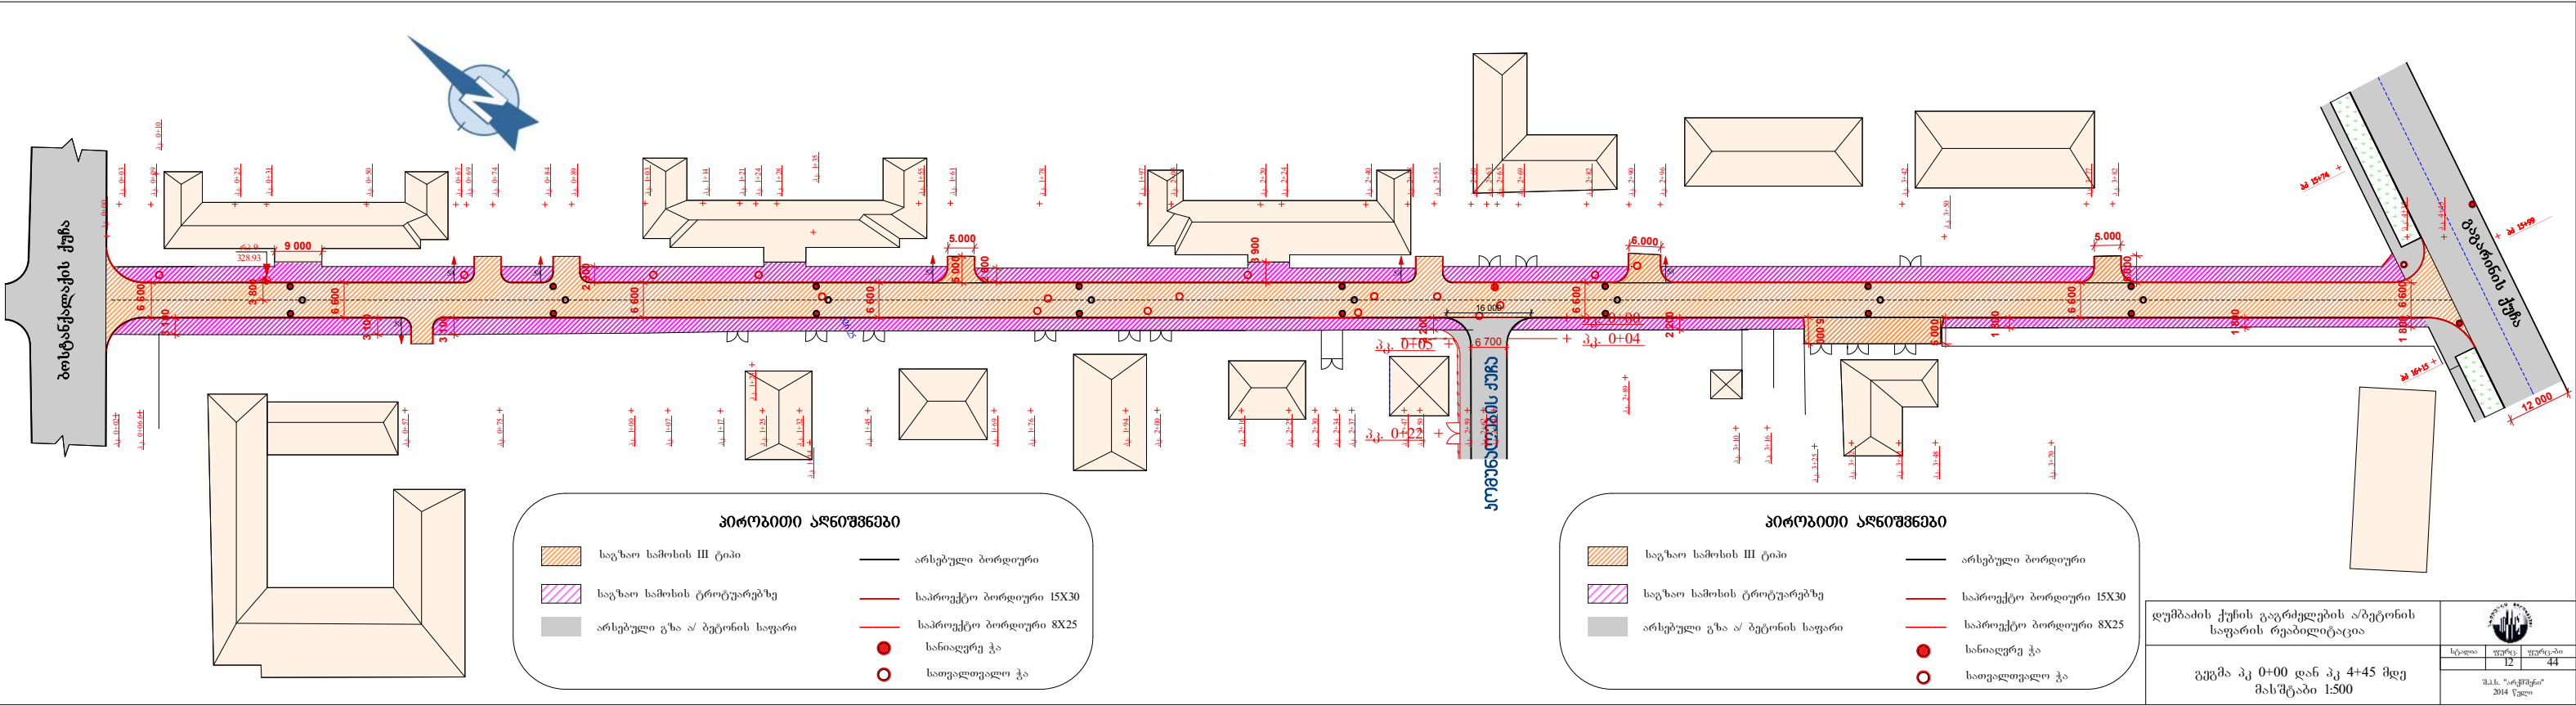


მასშტაბი ჰორ. – 1 : 500
მასშტაბი ვერტ. – 1 : 100


პირობითი ნიშნული 325.00

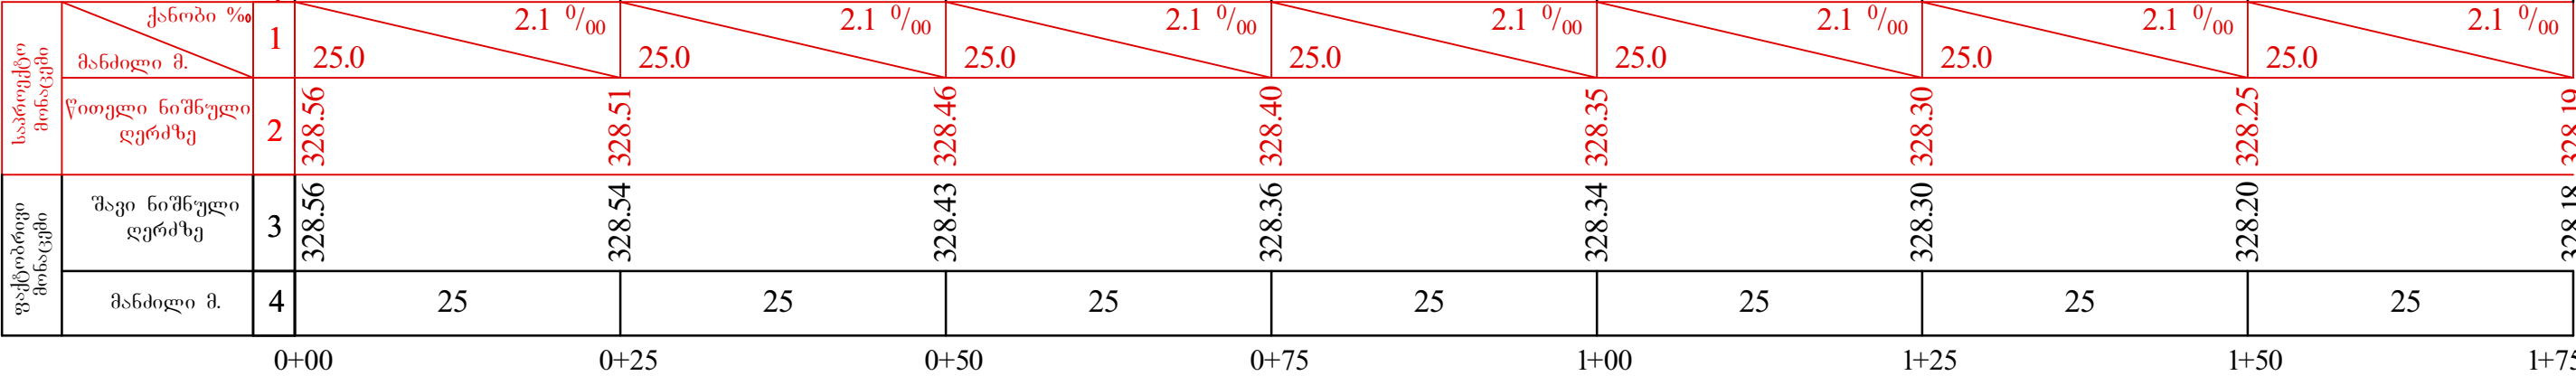

მასშტაბი ჰორ. – 1 : 500
მასშტაბი ვერტ. – 1 : 100

პირობითი ნიშნული 325.00

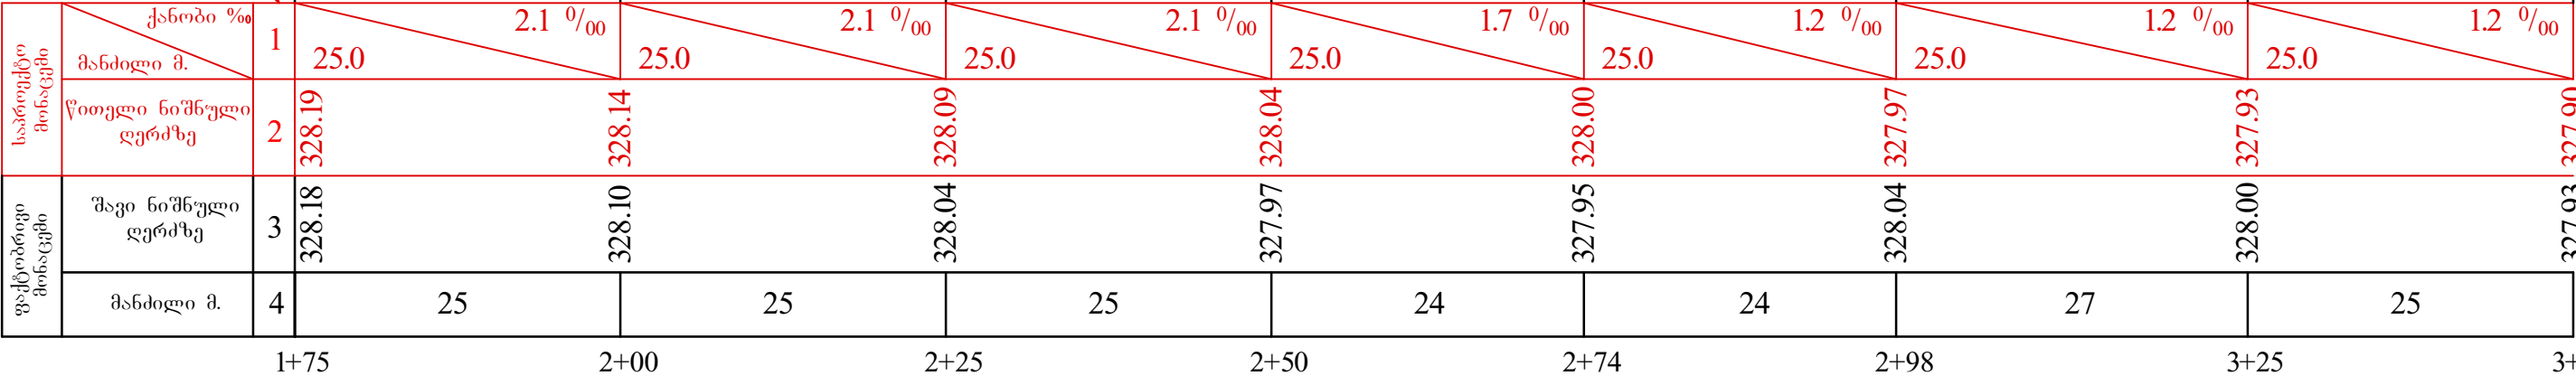

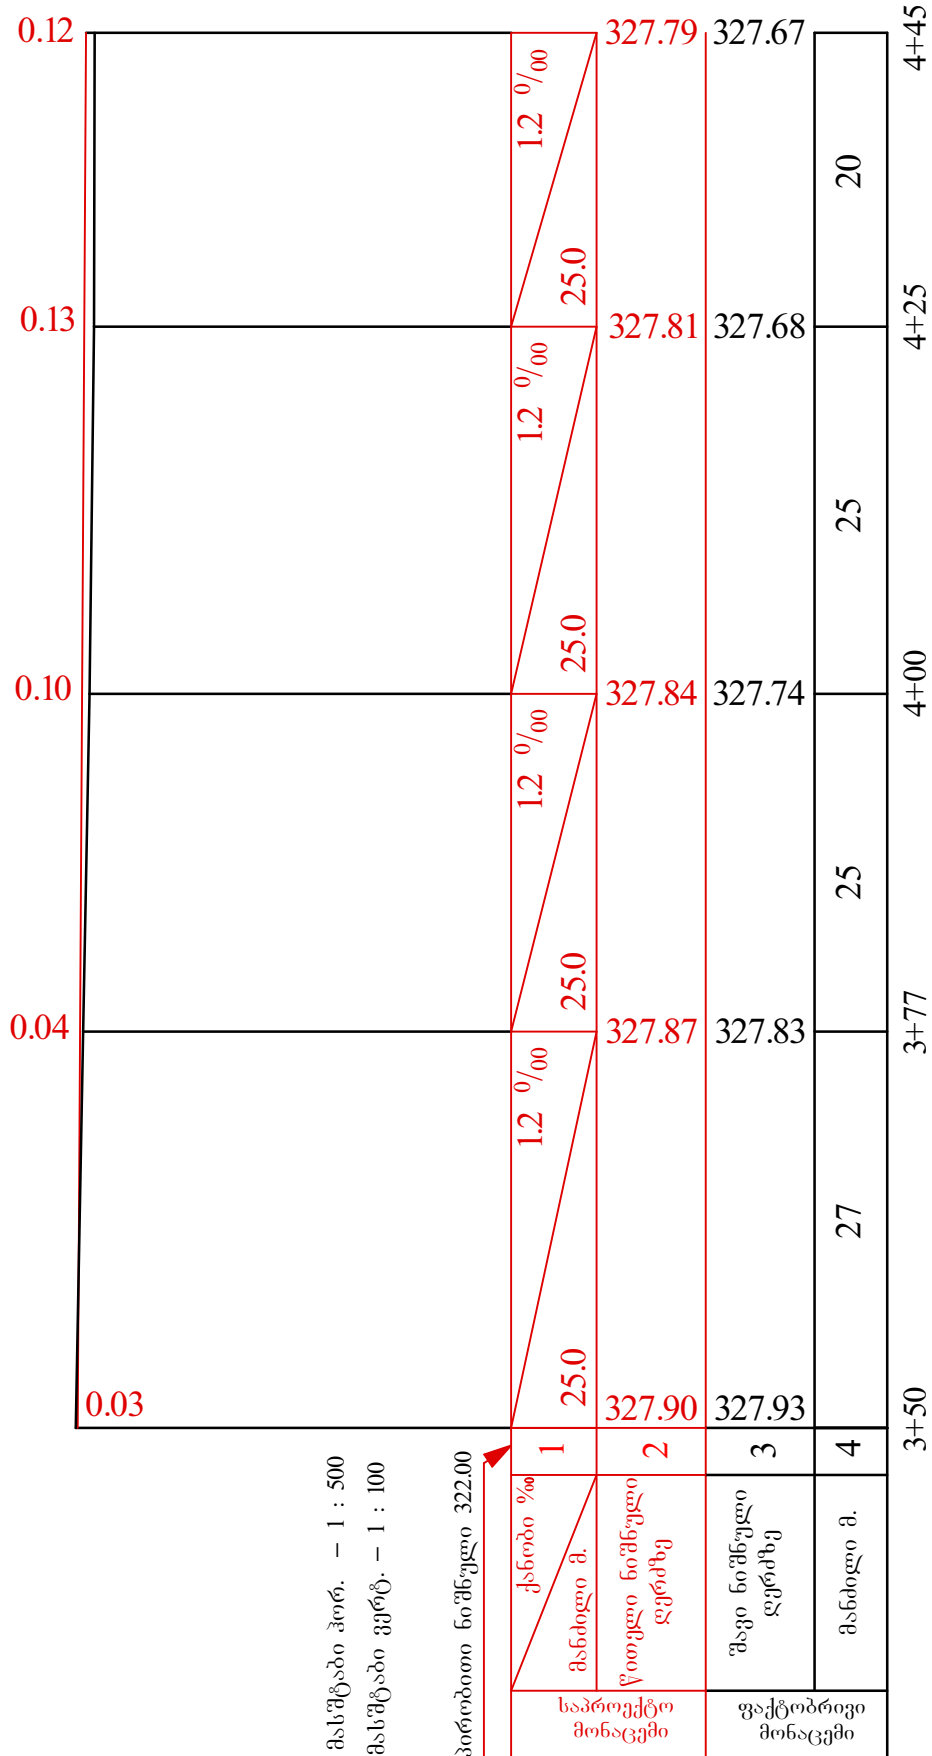

დუმბაძის ქუჩის გაგრძელების ა/ბეტონის
საფარის რეაბილიტაცია

გრძივი პროფილი
პკ 3+50 პკ 4+45






სტადია	ფურცელი	ფურცლები
	14	44
შ.პ.ს. "არქმშენი" 2014 წელი		

პკ 0+00

პკ 0+25




პკ 0+50

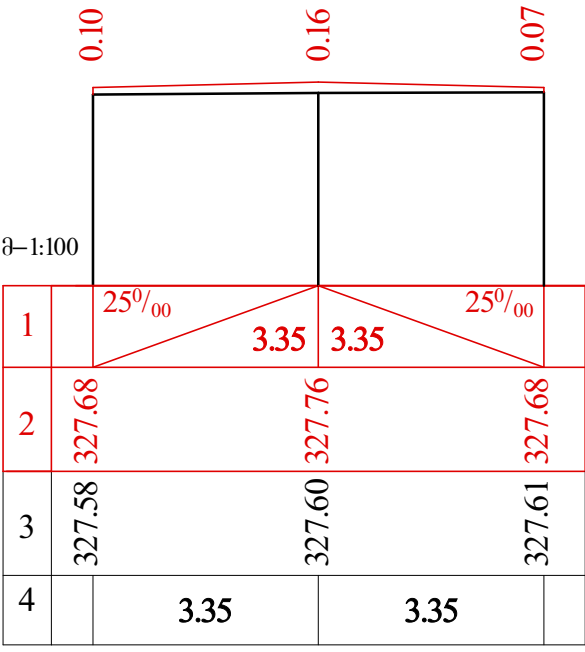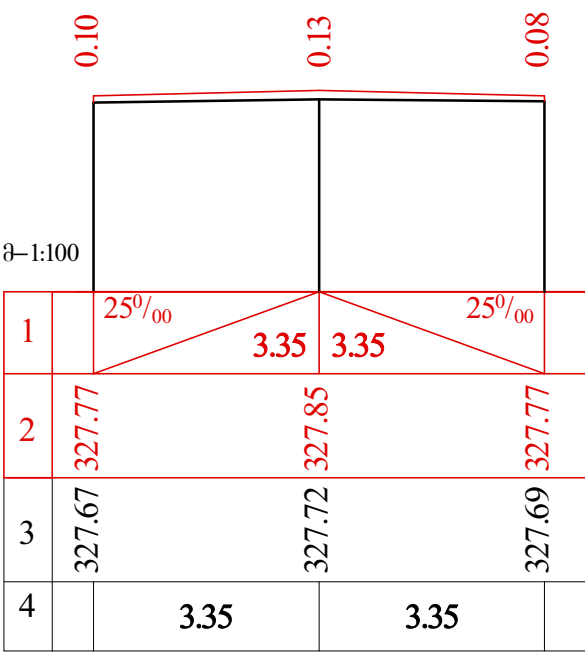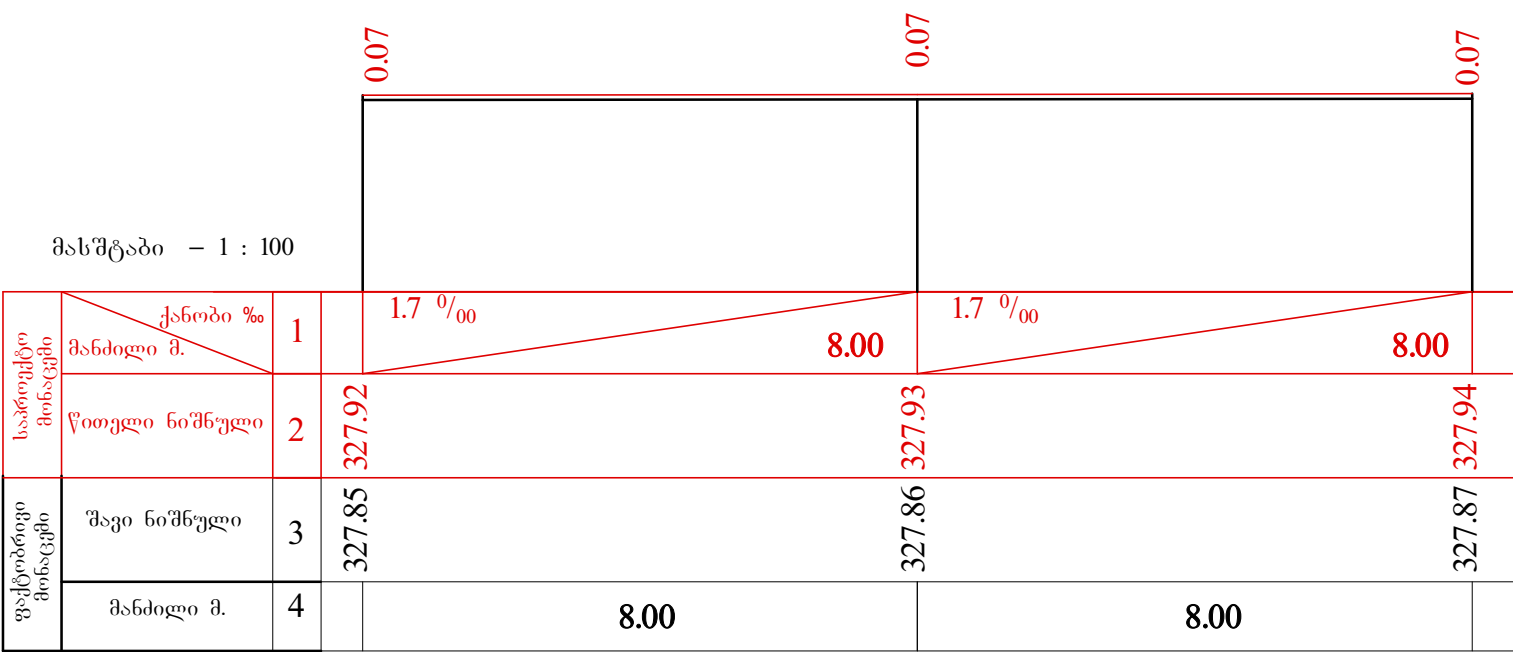

პკ 0+75

პკ 0+94

პკ 0+99

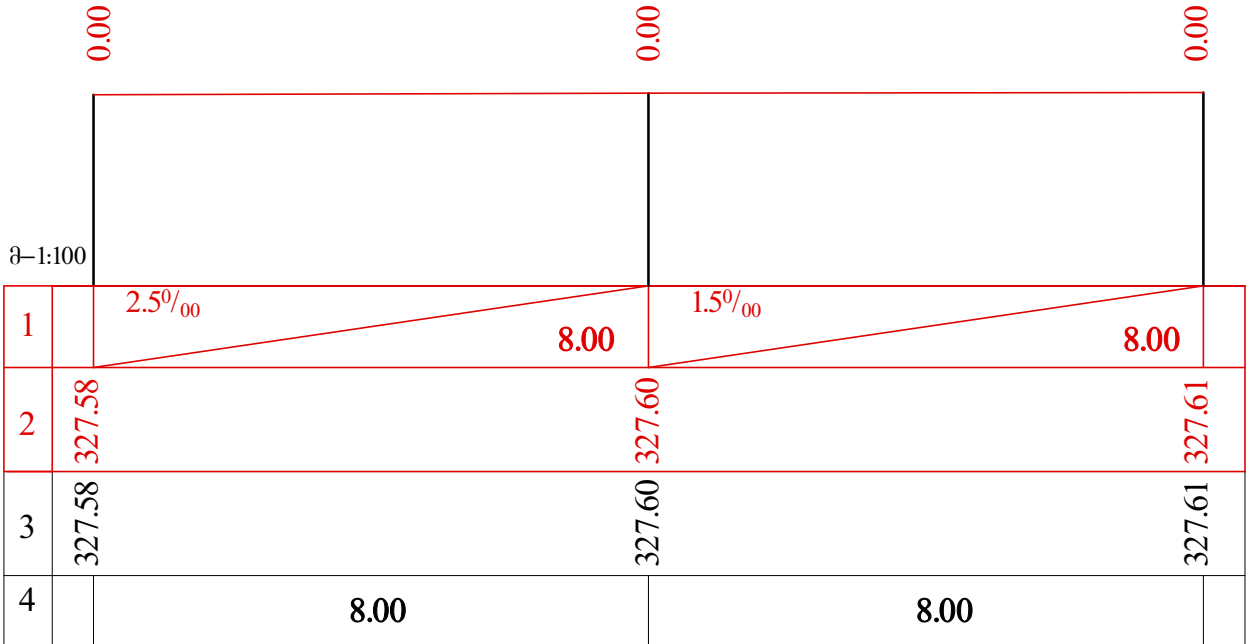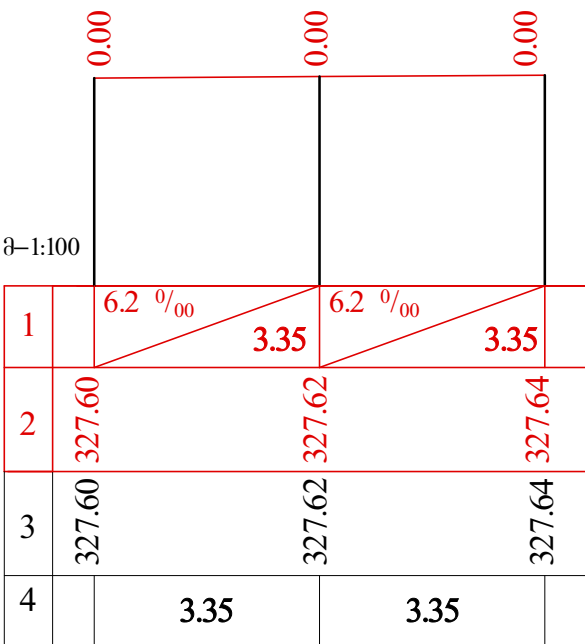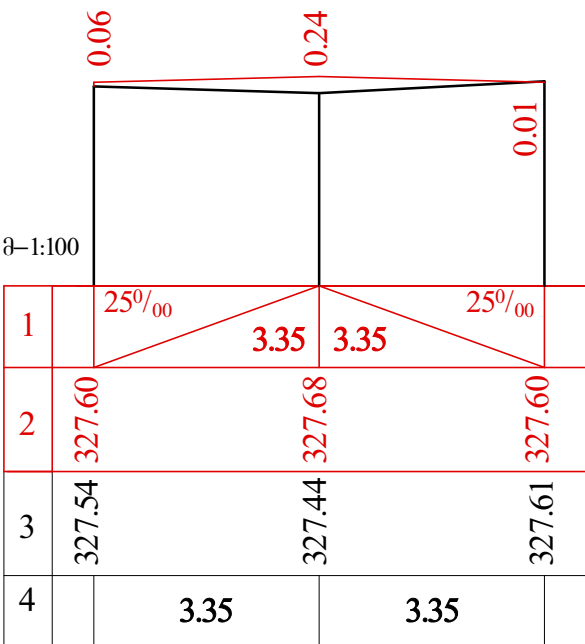


კომუნალურების ქუჩის ა/ბეტონის
საფარის რეაბილიტაცია

განივი პროფილი
პკ 0+00 პკ 0+25
პკ 0+50 პკ 0+75 პკ 0+94 პკ 0+99




სტადია	ფურცელი	ფურცლები
	20	44

შ.პ.ს. "არქმშენი"
2014 წელი

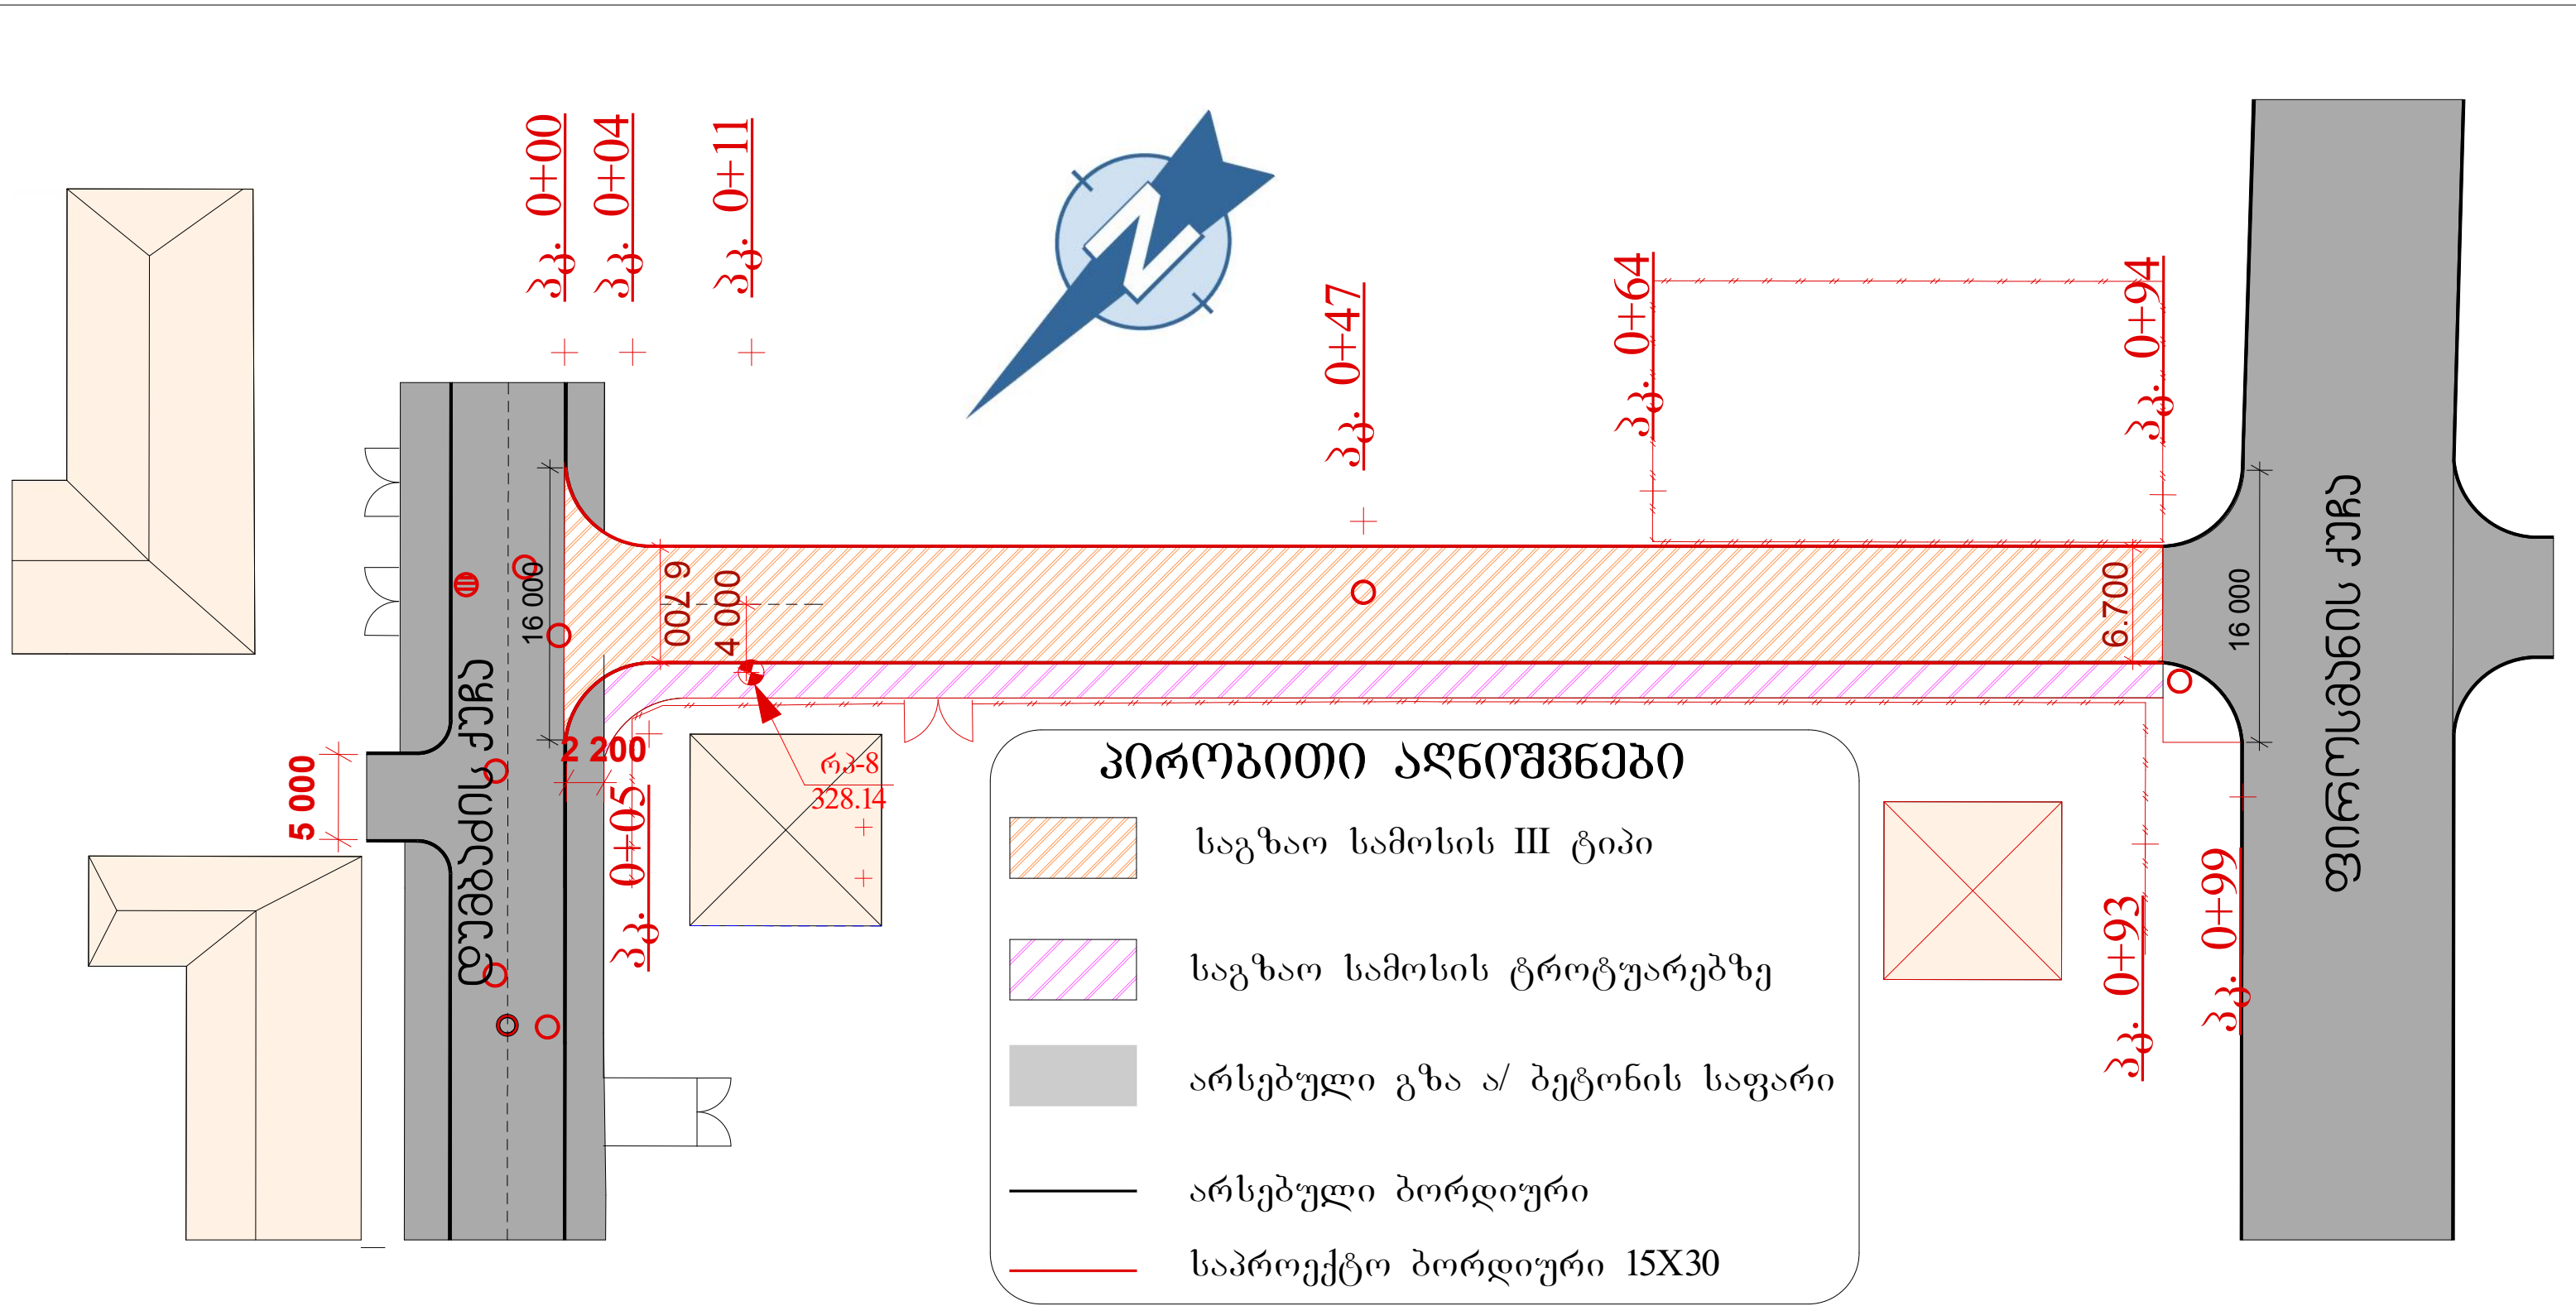

კომუნალების ქუჩის ა/ბეტონის საფარის რეაბილიტაცია			
გეგმა	სტადია	ფურც.	ფურც.-ბი
		18	44
	შ.პ.ს. "არქმენი" 2014 წელი		

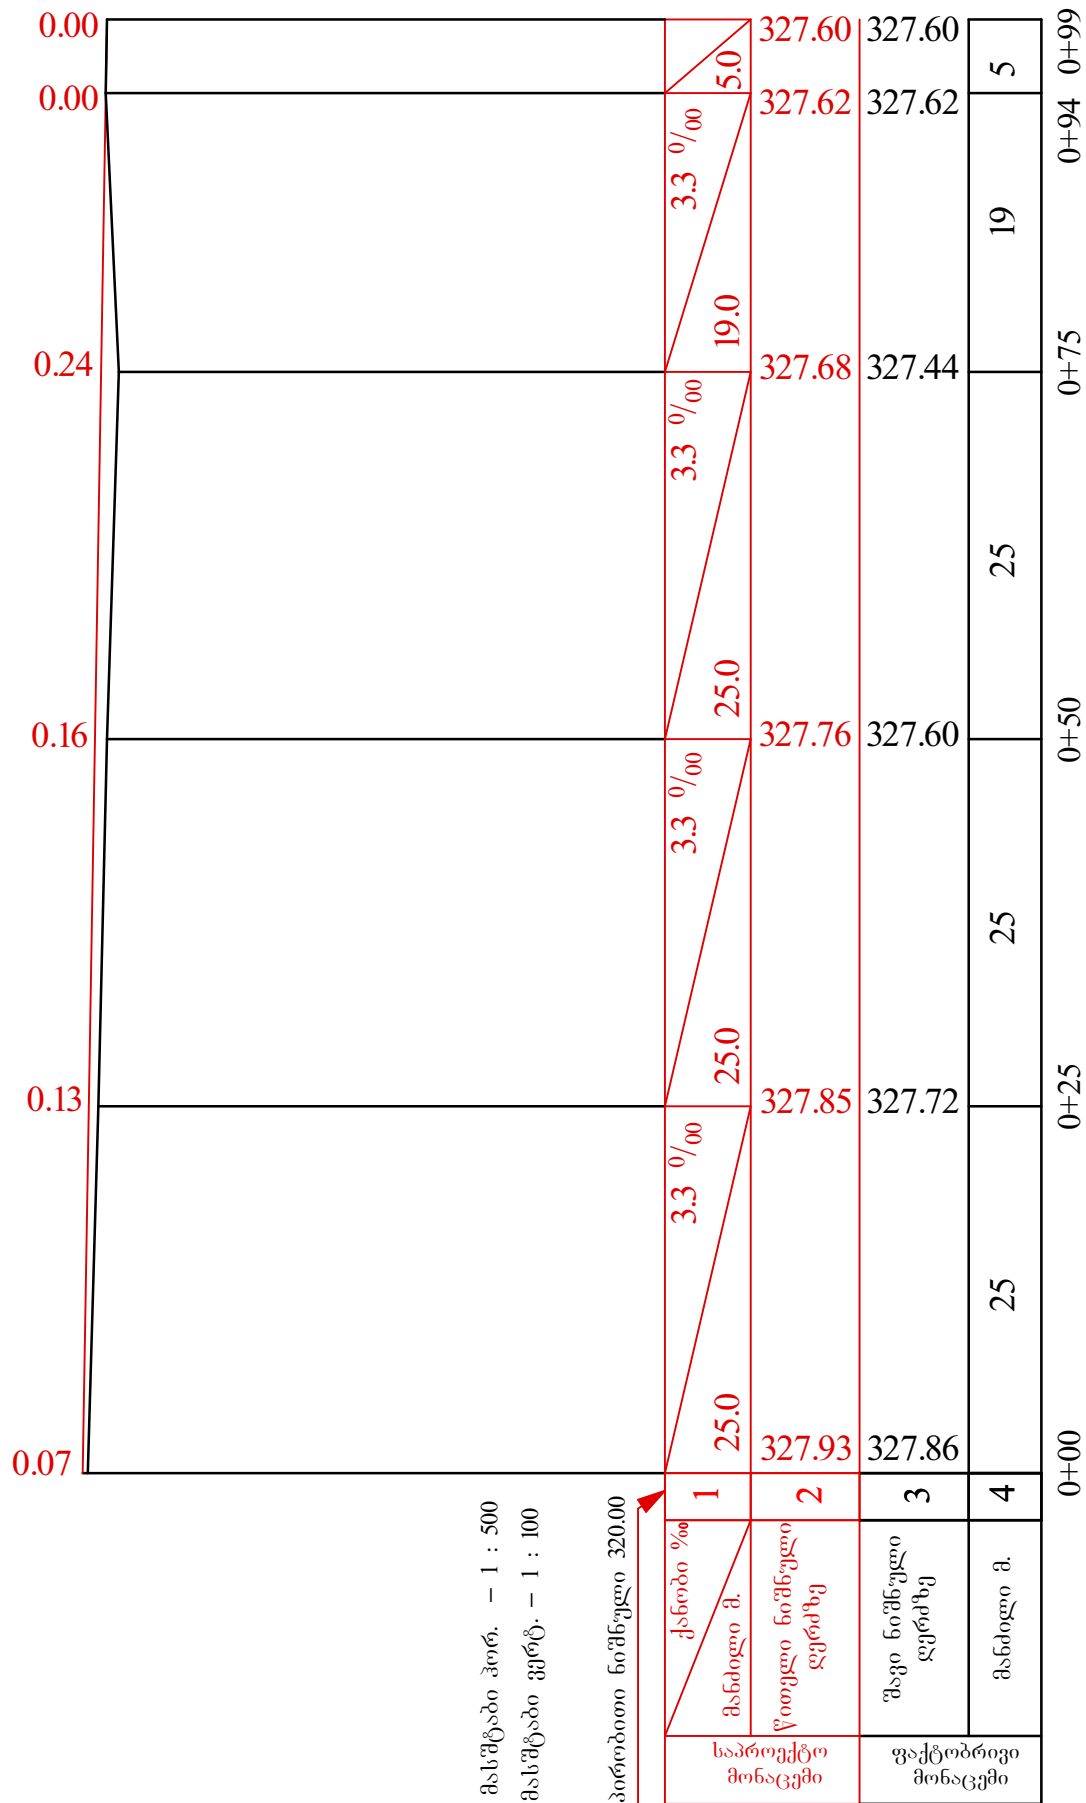


კომუნალურების ქუჩის ა/ბეტონის
საფარის რეაბილიტაცია




გრძივი პროფილი
პკ 0+00 პკ 0+99

სტადია	ფურცელი	ფურცლები
	19	44
შ.პ.ს. "არქმშენი" 2014 წელი		


პკ 0+06

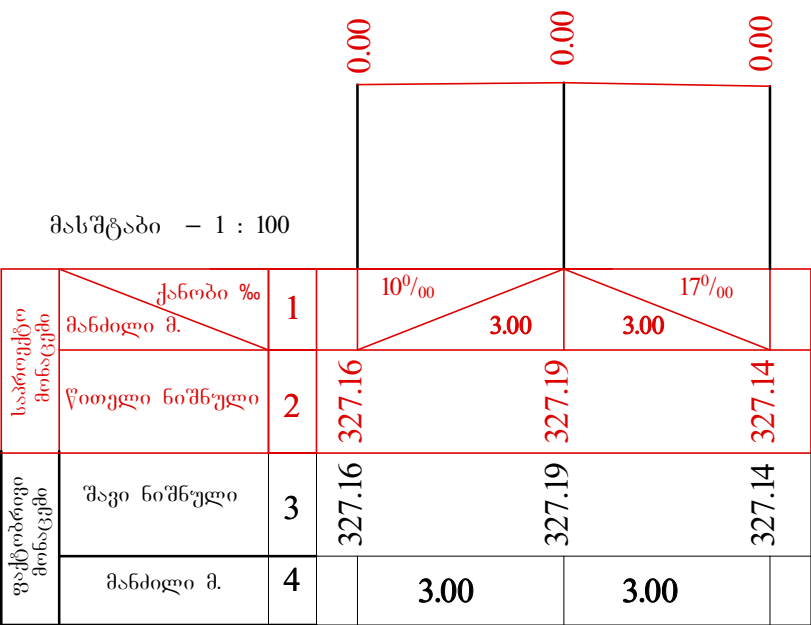


პკ 0+25

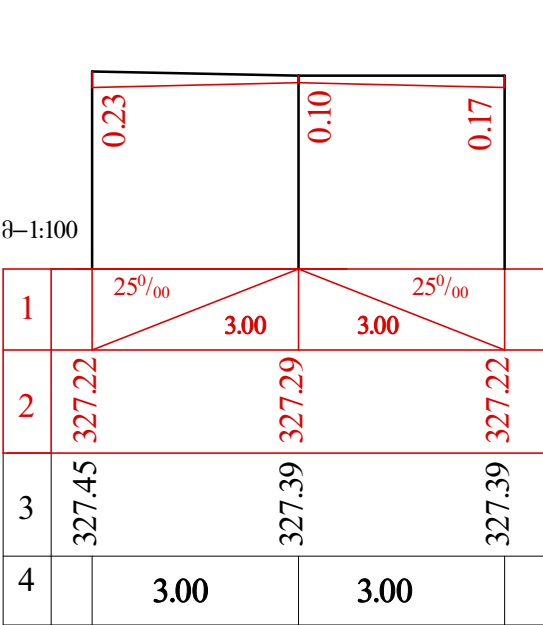


პკ 0+56

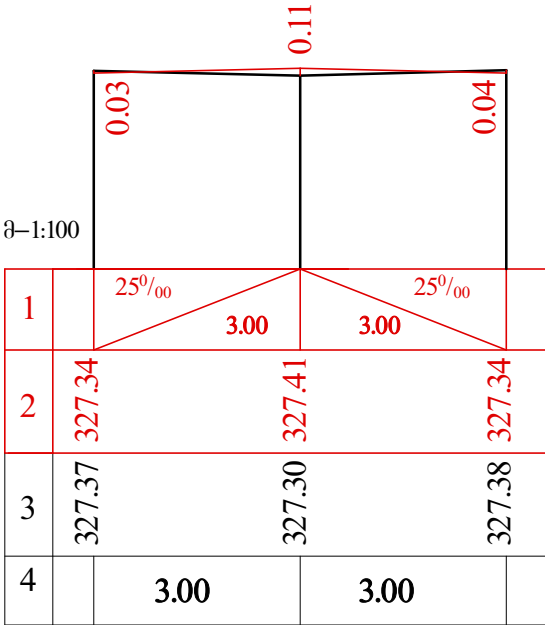


პკ 0+75

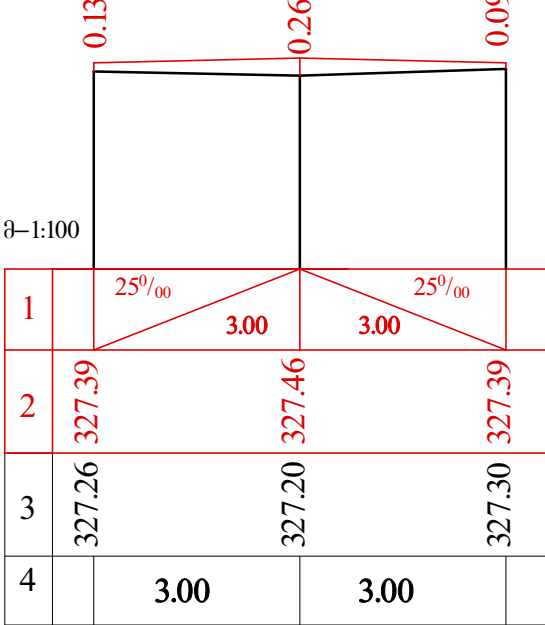


პკ 0+99

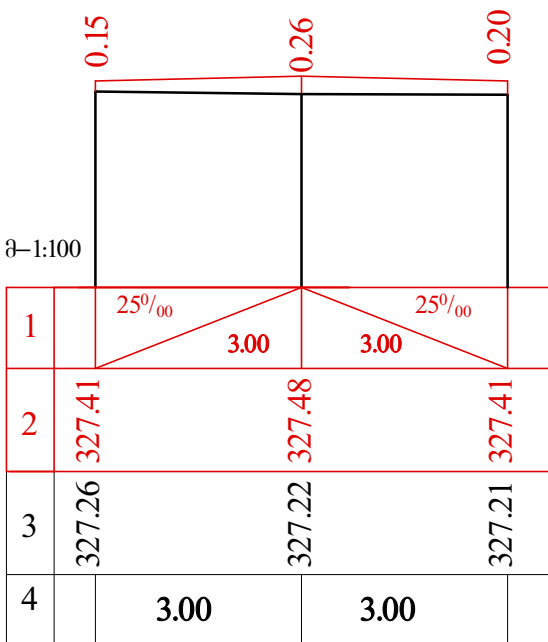


პკ 1+25

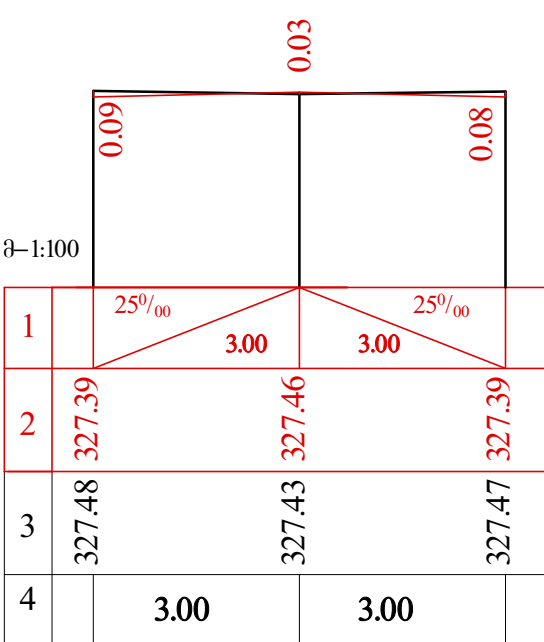


პკ 1+46

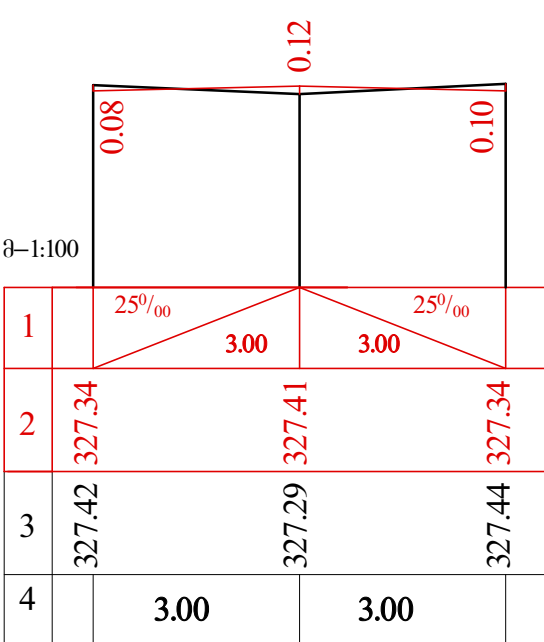

პკ 1+76

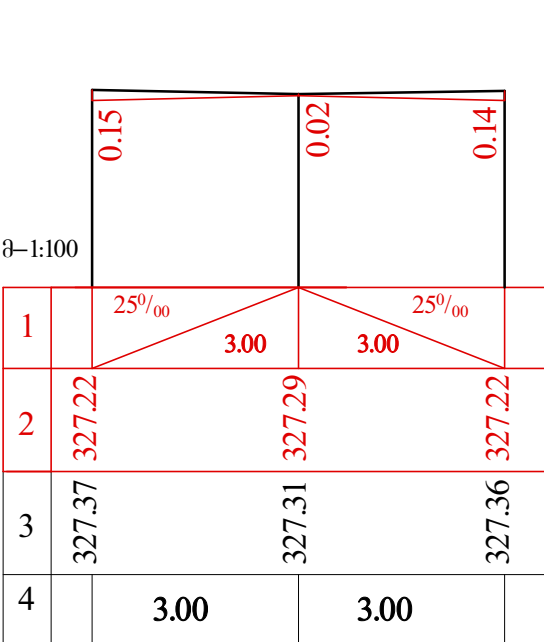

პკ 1+87.5

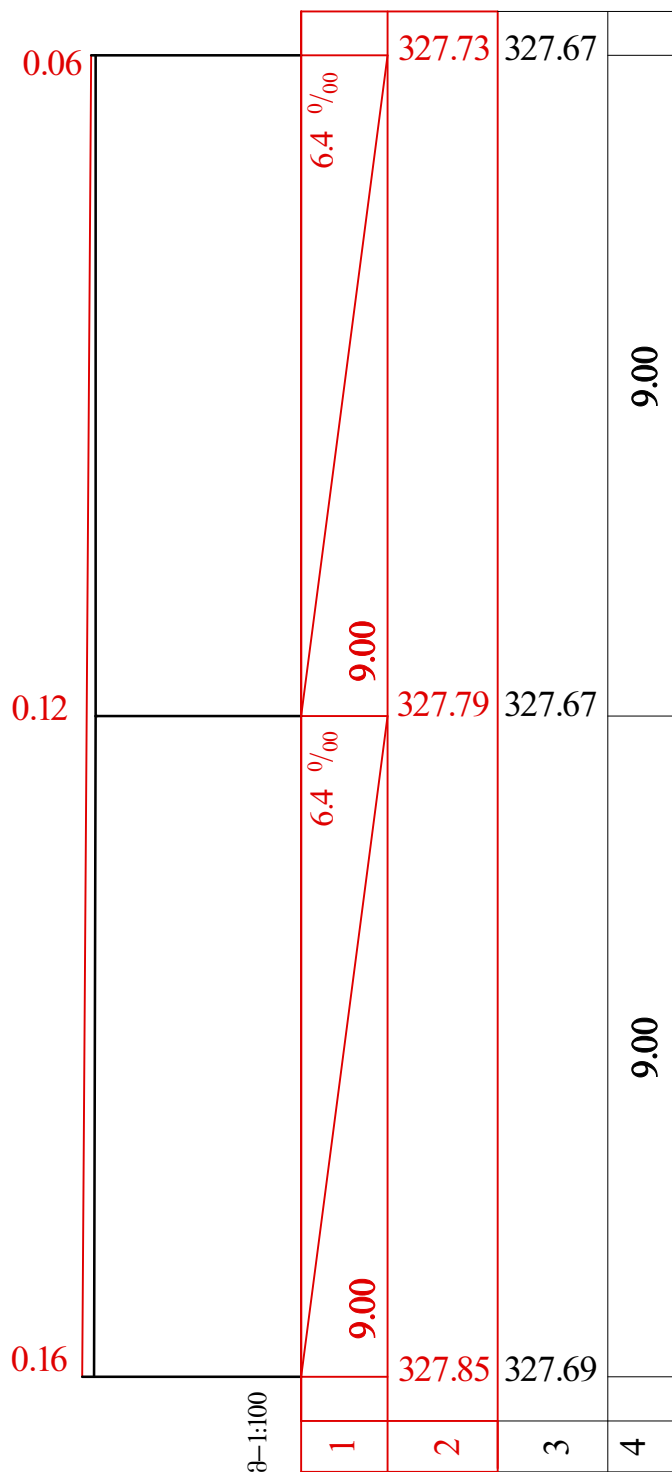


ფიროსმანისა და მშენებელთა ქუჩების
დამაკავშირებელი გზის ა/ბეტონის
საფარის რეაბილიტაცია



განივი პროფილი.
პკ 1+87.5

სტადია	ფურცელი	ფურცლები
	24	44
შ.პ.ს. "არქმშენი" 2014 წელი		

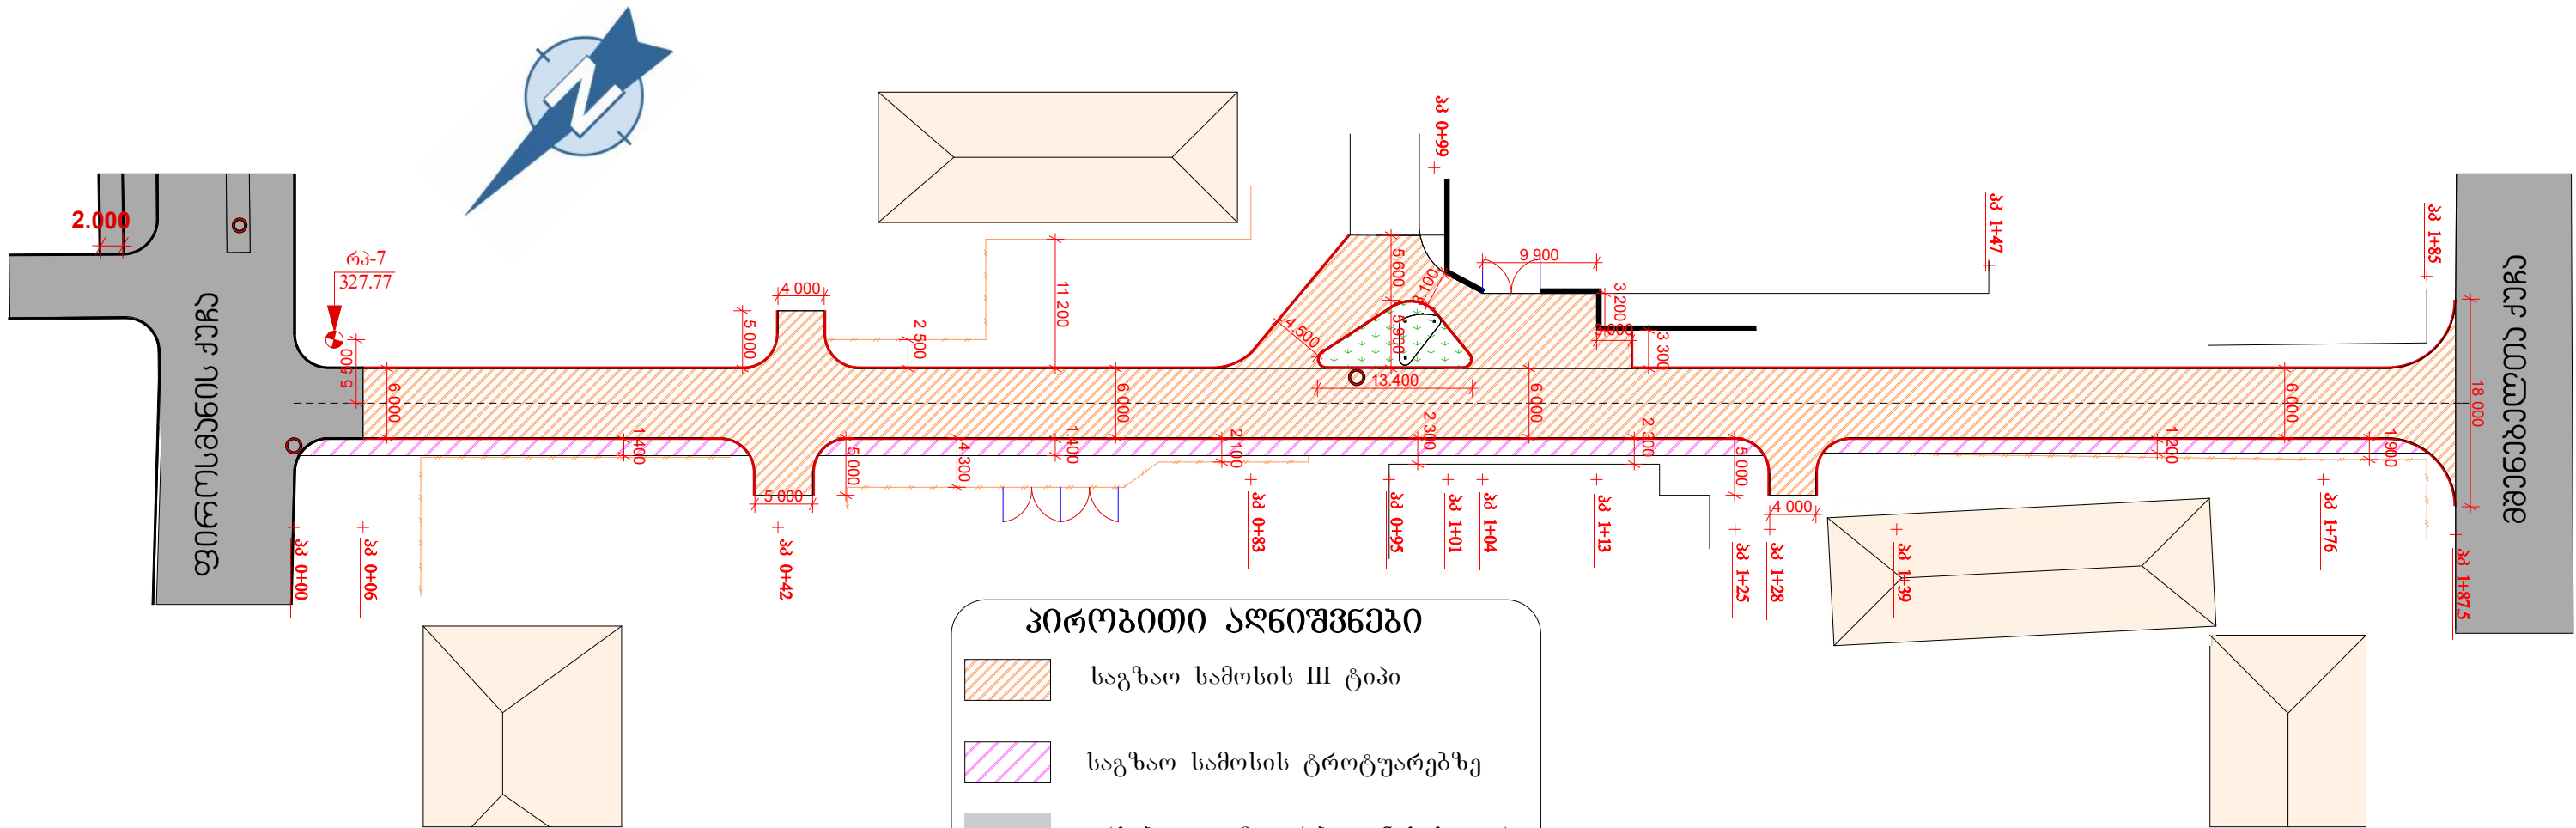


პირობითი აღნიშვნები

-  საგზაო სამოსის III ტიპი
-  საგზაო სამოსის ტროტუარებზე
-  არსებული გზა ა/ ბეტონის საფარი
-  არსებული ბორდიური
-  საპროექტო ბორდიური 15X30
-  საპროექტო ბორდიური 8X25

ფიროსმანის და მშენებელთა ქუჩების დამაკავშირებელი გზის ა/ბეტონის საფარის რეაბილიტაცია					
გეგმა			სტადია	ფურც.	ფურც.-ბი
				21	44
			შ.პ.ს. "არქშენი" 2014 წელი		

მასშტაბი პორ. - 1 : 500
მასშტაბი ვერტ. - 1 : 100

პირობითი ნიშნული 320.00

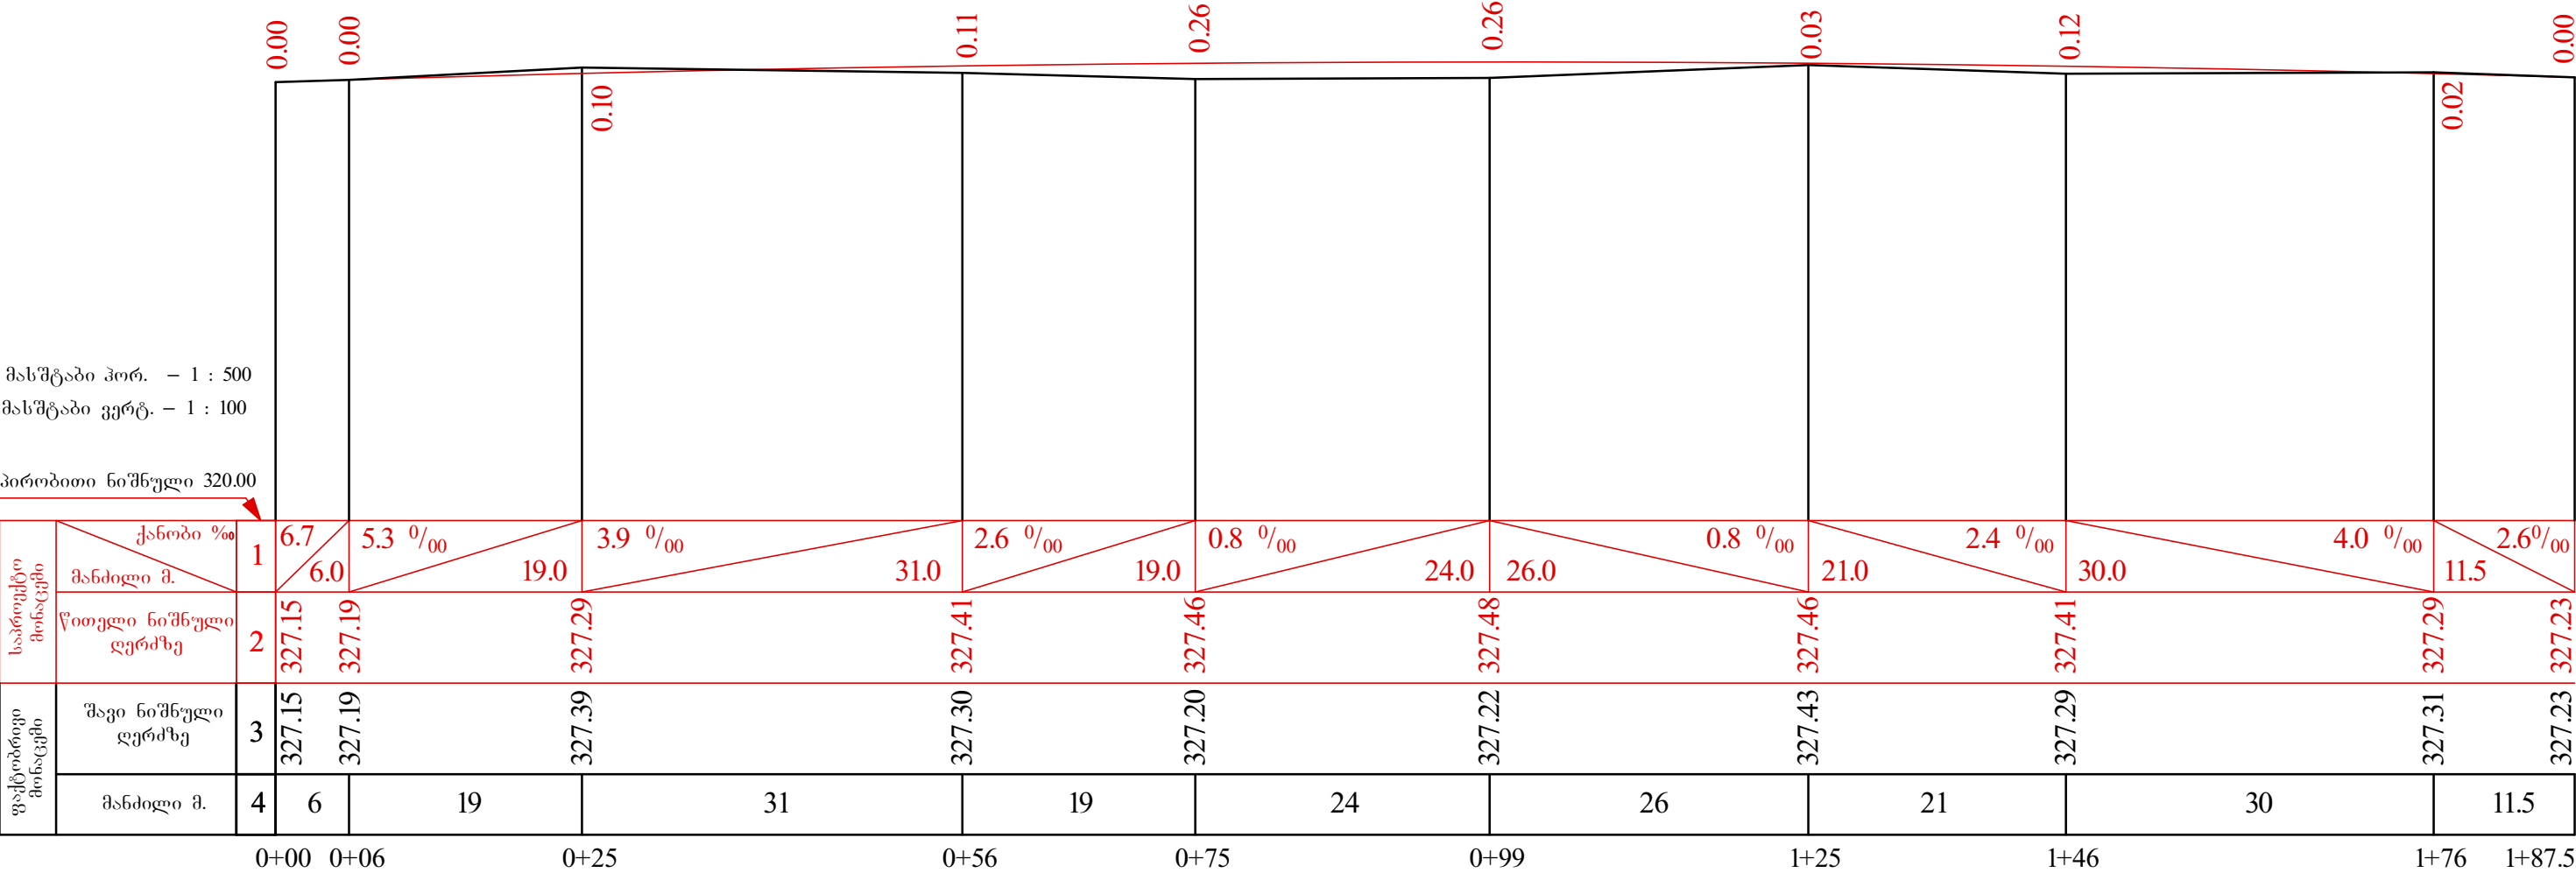


ფიროსმანისა და მშენებელთა ქუჩების
დამაკავშირებელი გზის ა/ბეტონის
საფარის რეაბილიტაცია

გრძივი პროფილი
პკ 0+00 - პკ 1+87,5.



სტაღია	ფურცელი	ფურცლები
	22	44
შ.პ.ს. "არქმშენი" 2014 წელი		

ე ტ ლ ი ს ა ს ა ს ვ ლ ე ლ ი ტ რ ო ტ უ ა რ ზ ე

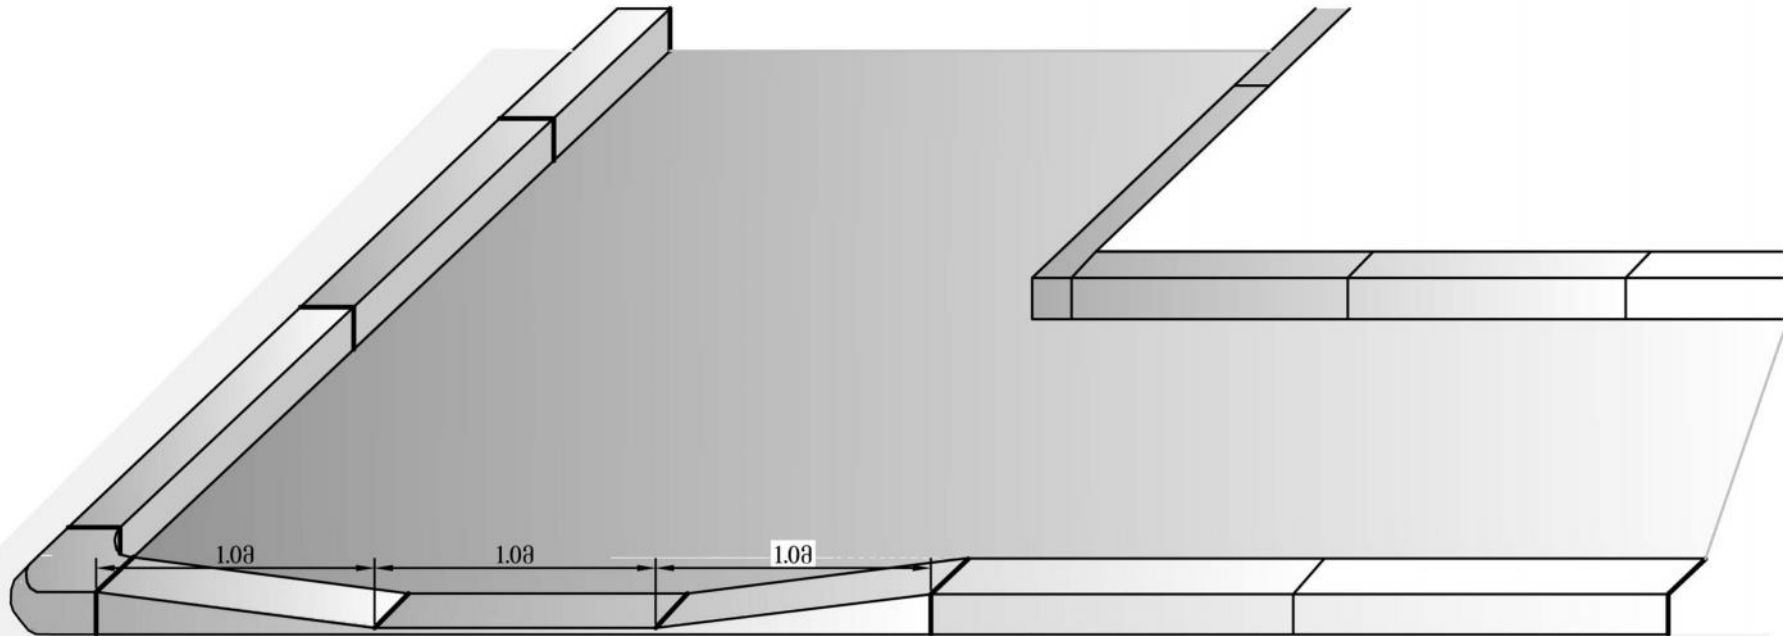

შენიშვნა: ეტლის ასასვლელები მოეწყოს
ყველა გადასასვლელთან

ძ. რუსთაველი ბაგარიის ქუჩის (ტროტუარებით), ღუმბაძის ქუჩის
ბაგარიის, კომუნალის ქუჩის, ბაგარიისა და გოსტინაძის
ქუჩების დამაკავშირებელი გზის, ფირფიტისა და ფენიკსის
ქუჩების დამაკავშირებელი გზის აგების საფარის რეაბილიტაცია


ეტლის ასასვლელები



სტადია	ფურც.	ფურც.-ბი
	32	44

შ.პ.ს. "არქმენი"
2014 წელი

ეზოებში შესასვლელ ელემენტები

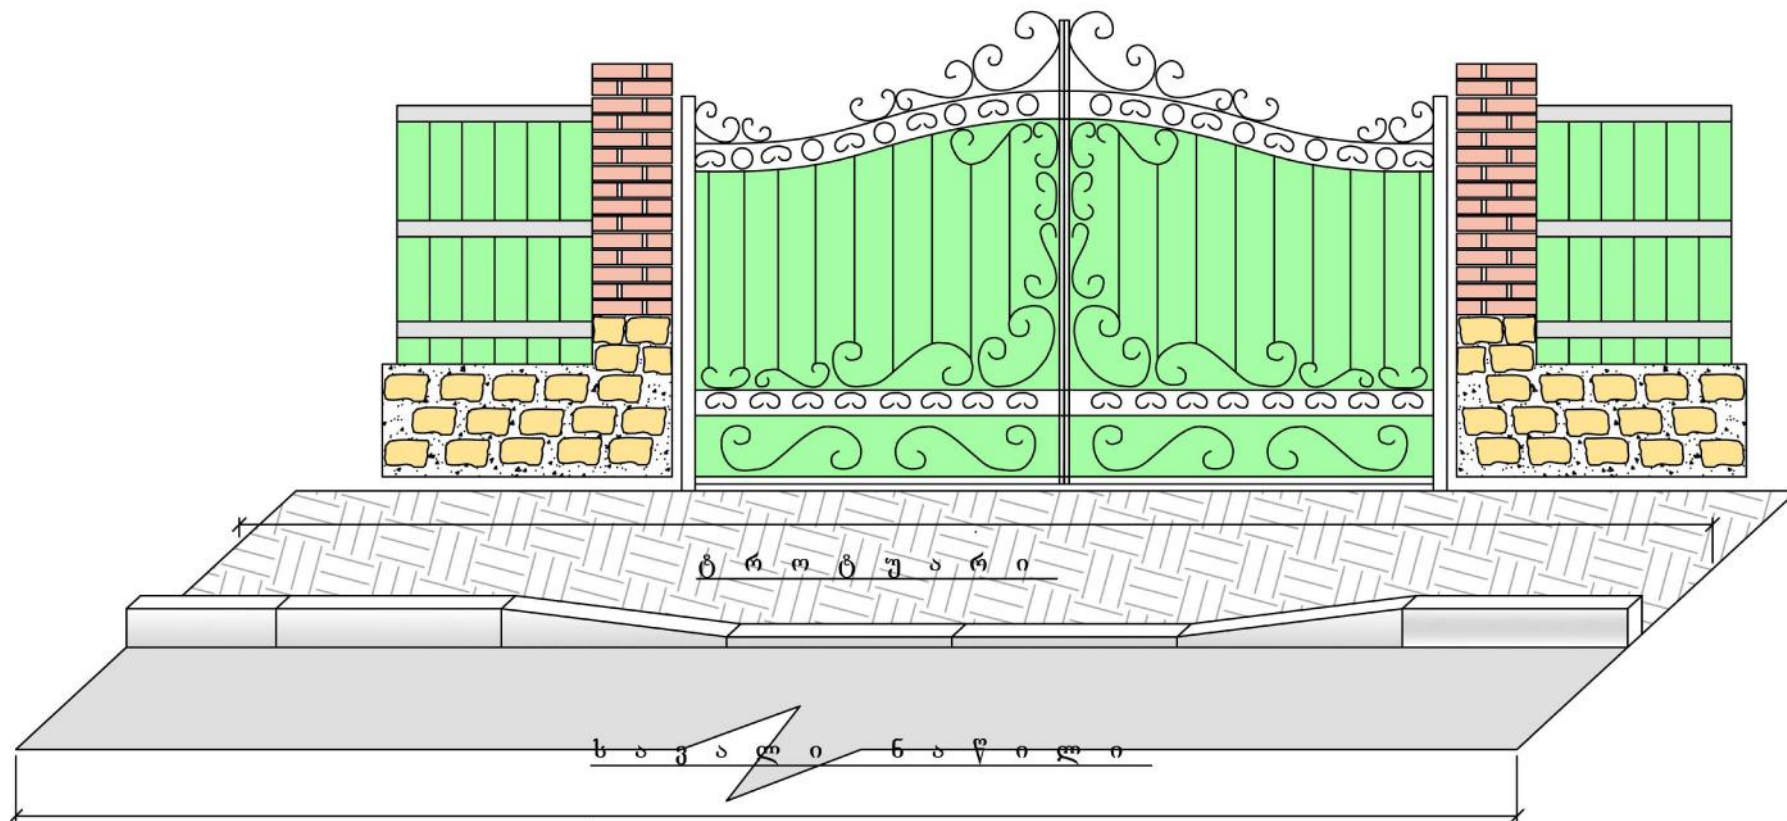


ძ. რუსთაველი გაბარინის ქუჩის (ტროტუარებით), ღუმბაძის ქუჩის გაბარქელეების, კომუნალის ქუჩის, გაბარინისა და კოსტანძალაძის ქუჩების დამაკაფორმებელი გზის, ფიროსმანისა და მშენებელთა ქუჩების დამაკაფორმებელი გზის აგებულის სავარის რეაბილიტაცია

ეზოებში შესასვლელ ელემენტების მოწყობის
ესკიზი



სტადია	ფურც.	ფურც.-ბი
	31	44

შ.პ.ს. "არქმშენი"
2014 წელი

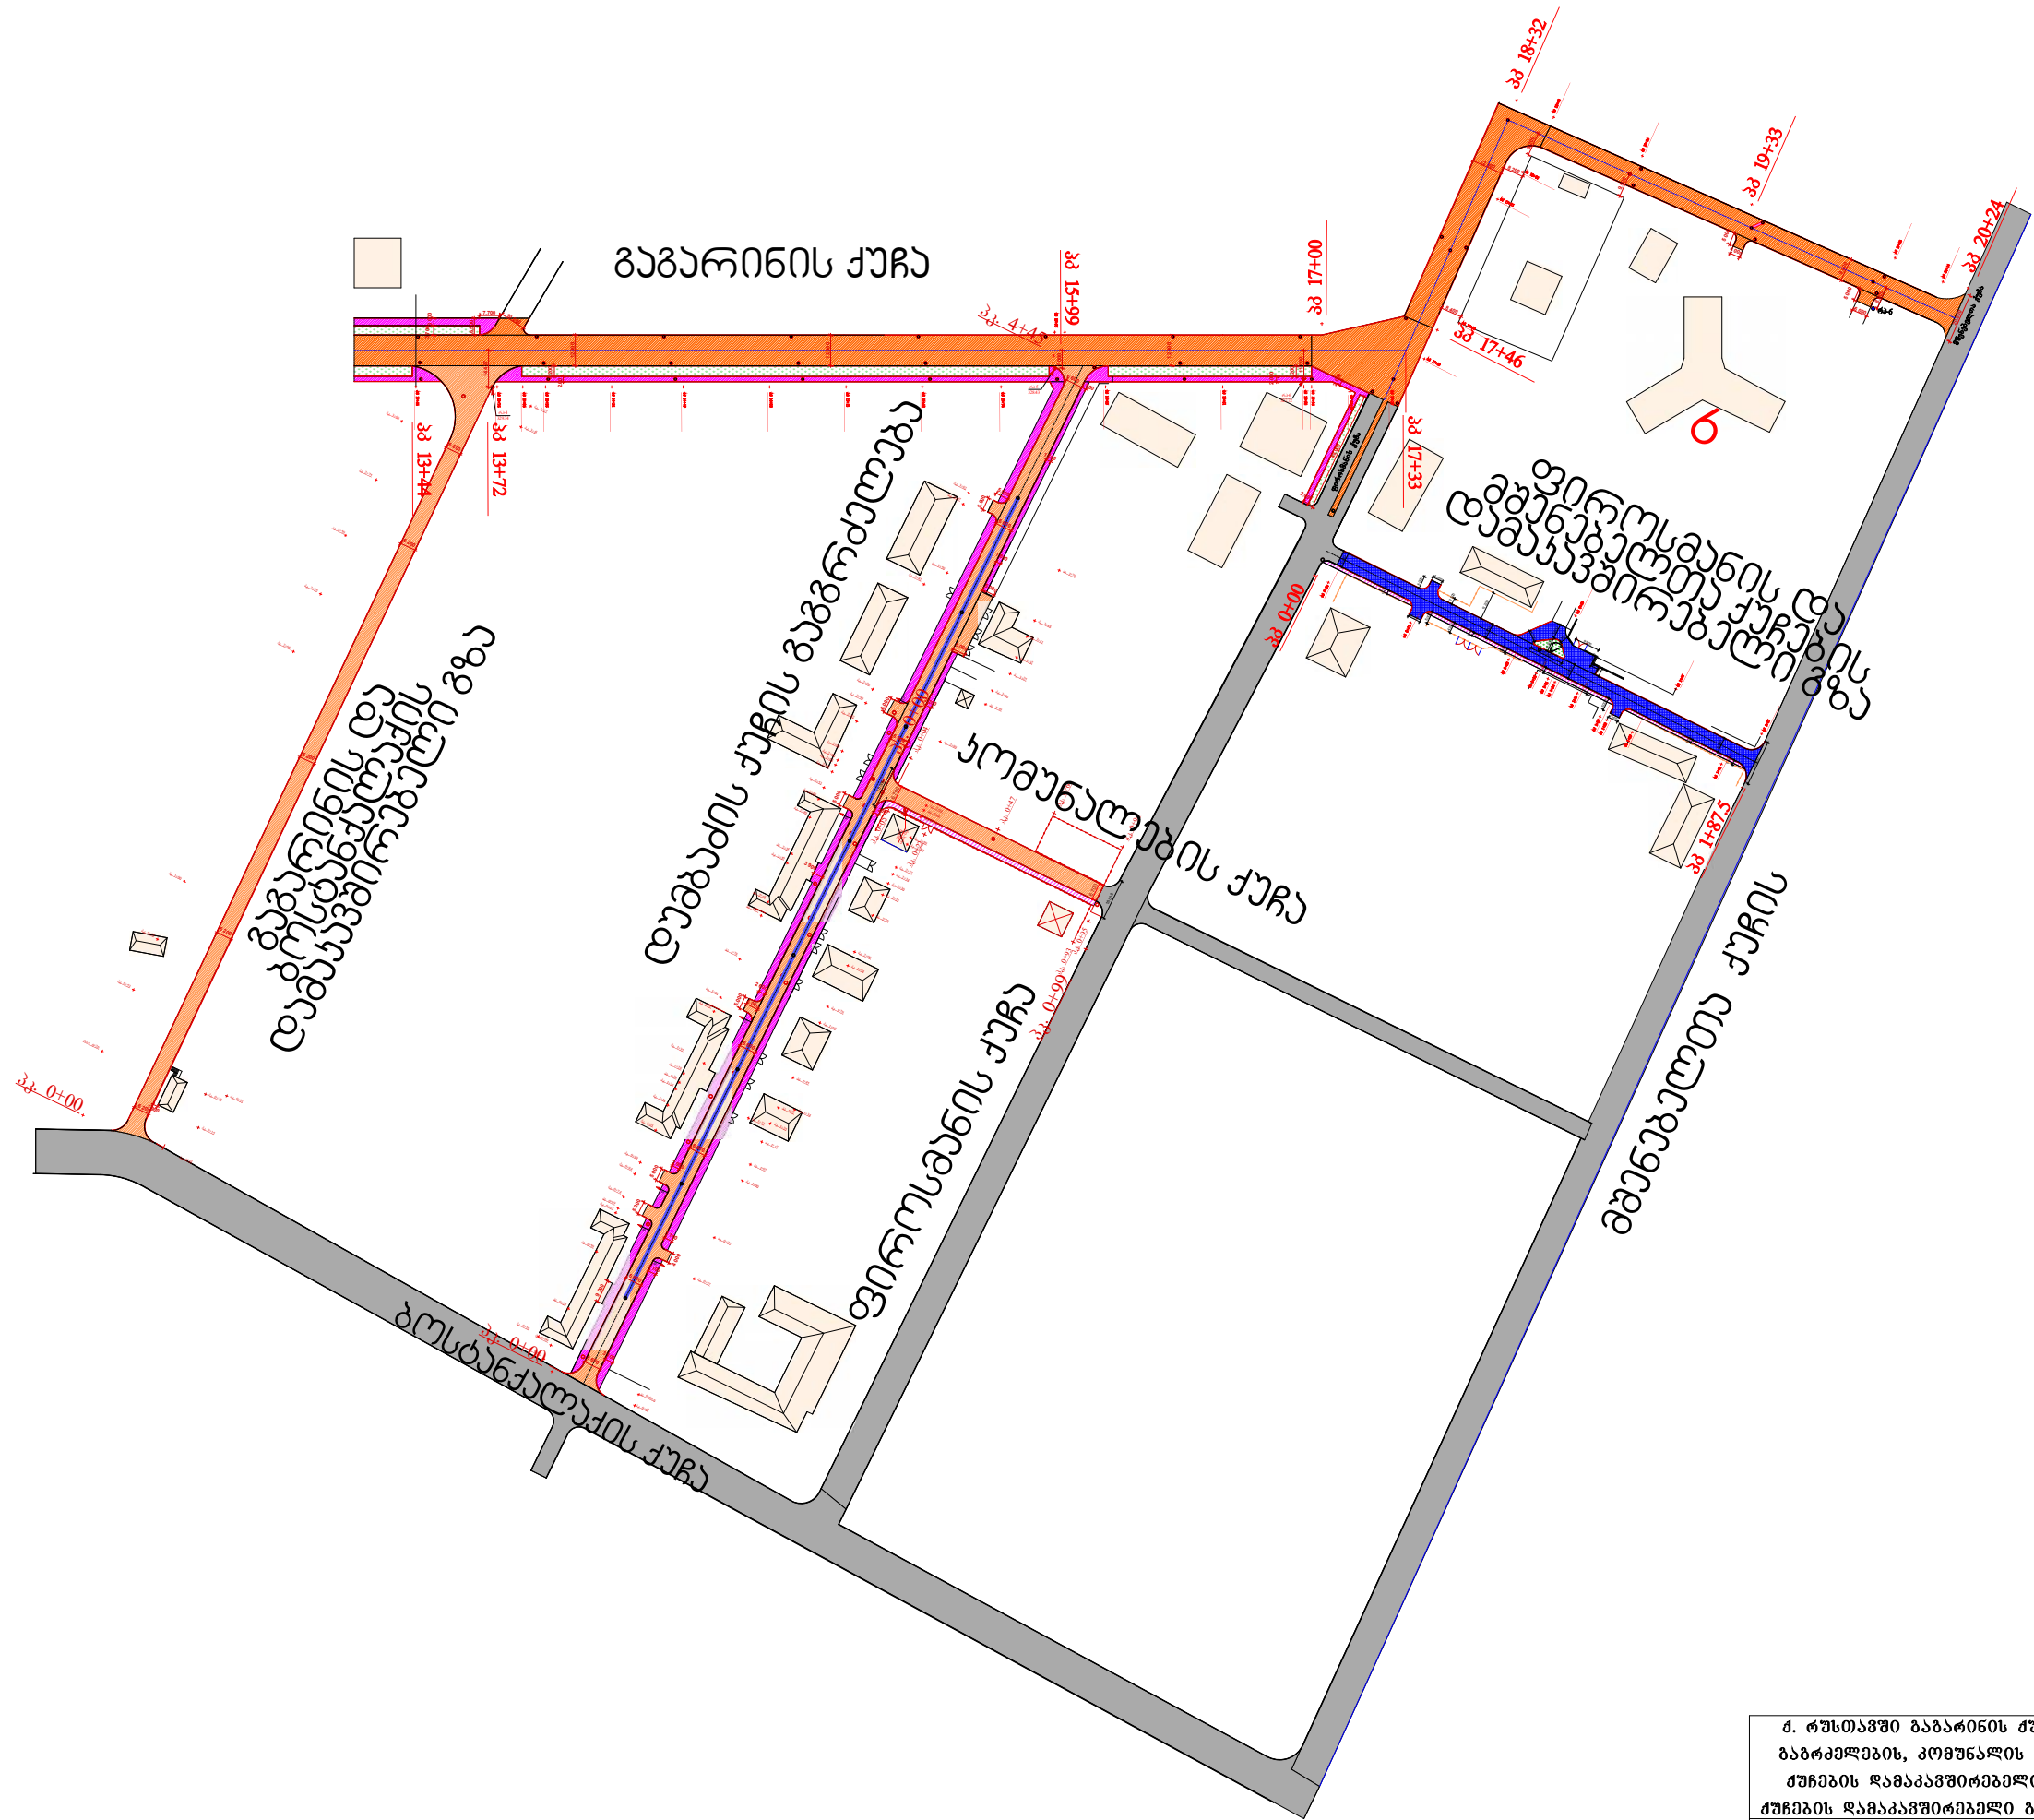

მ. რუსთაველი ბაგარიის ქუჩის (ტროტუარებით), ღუმბაპის ქუჩის
ბაგარიის ქუჩის, კომუნალის ქუჩის, ბაგარიისა და ბოსტანაძის ქუჩის
ქუჩების დამაკაფშობელი გზის, ფიროსმანისა და გვანდამაძის
ქუჩების დამაკაფშობელი გზის ა/გპტონის საფარის რეაბილიტაცია


გზების გეგმა




სტადია	ფურც.	ფურც-ები
	2	44

შ.პ.ს. "არქმშენი"
2014 წელი

საგზაო სამოსი | ტიპი

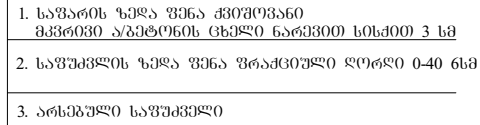


- | |
|---|
| 1. საზღაროს ზემა უნდა წყვილმარცვლოვანი მკვერთი აკატორის ცხელი ნარევიო სისძიო 4 სმ |
| 2. საზღაროს ძველა უნდა მხვილმარცვლოვანი აკატორის ცხელი ნარევიო სისძიო 6 სმ |
| 3. საუძმელოს ზელა უნდა ჳრადციული ჳორი 0-40 სმ |
| 4. საუძმელოს ძველა უნდა ძიძმხრეძმეონი ნარევი 20 სმ |
| 5. არსეული საუძმელო |

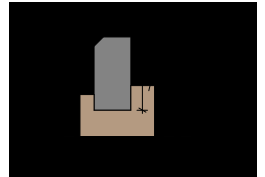

1. საზარის ზედა ფენა წვრილმარცვლოვანი მკვრივი აკატივის ცხელი ნარევი სისქი 4 სმ
2. საზარის ძველა ფენა მხვილმარცვლოვანი აკატივის ცხელი ნარევი სისქი 6 სმ
3. საფეხლის ზედა ფენა ჭრადილი ღორღი 0-40 სმ
4. საფეხლის ძველა ფენა ძვიზარეშოვანი ნარევი 20 სმ
5. არსებული საფეხელი

საგზაო სამოსის კონსტრუქციები

ს ა ნ ა გ ვ ე კ ო ნ ტ ე ი ნ ე რ ო ს ჯ ი ბ ე ბ ი

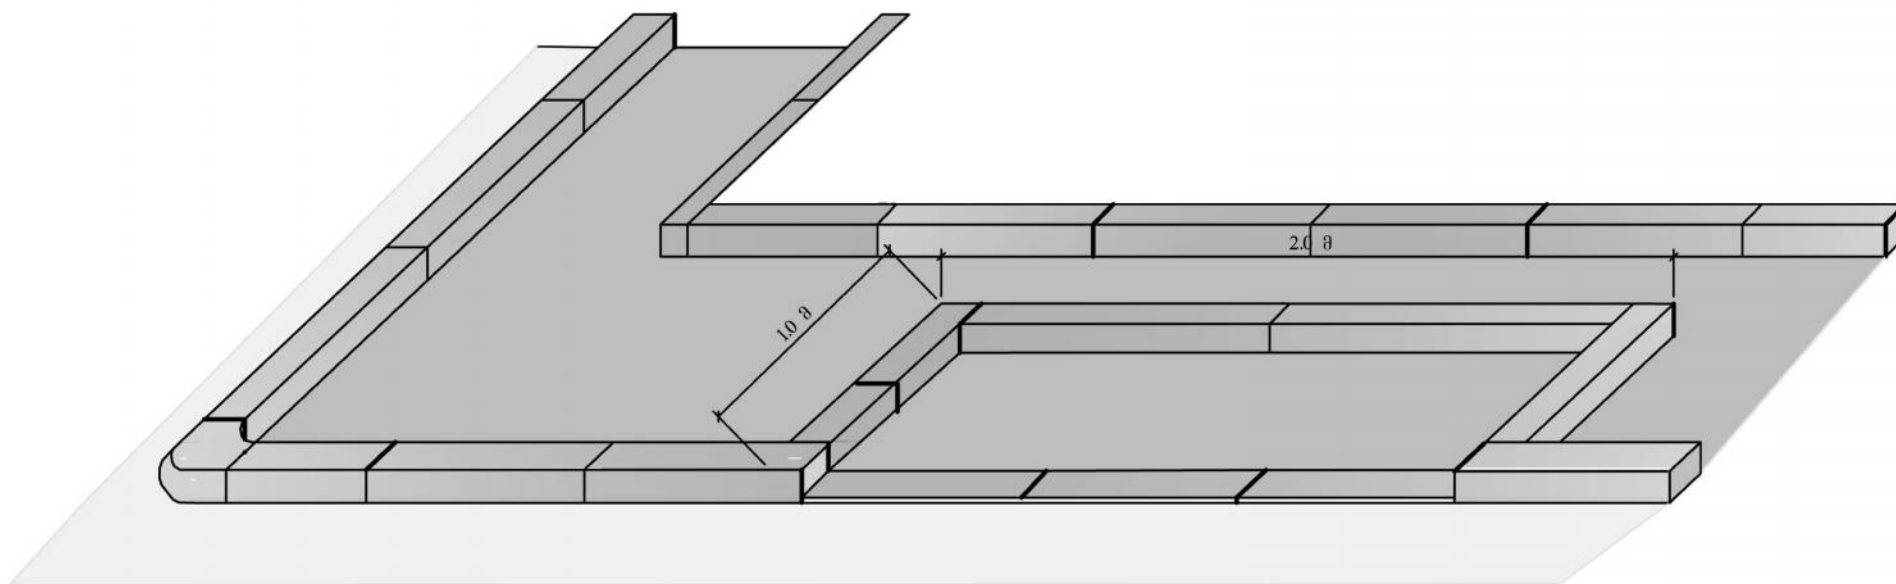

შენიშვნა: სანაგვე კონტეინერის ჯიბეები დაღბეს დამკვეთის მიერ მითითებულ აღბილზე

ძ. რუსთაველი ბაგარინის ქუჩის (ტოტუბაშვიტი), ღუმბაპის ქუჩის
ბაბრკელების, კომუნალის ქუჩის, ბაგარინისა და გოსტანძალაძის
ქუჩების დამაკავშირებელი გზის, ფირფიტებისა და მუხნაგელთა
ქუჩების დამაკავშირებელი გზის აგებონის საფარის რეაბილიტაცია

სანაგვე კონტეინერებისთვის ჯიბეები




სტადია	ფურც.	ფურც.-ბი
	33	44

შ.პ.ს. "არქიპოვი"
2014 წელი



საპროექტო ტერიტორია

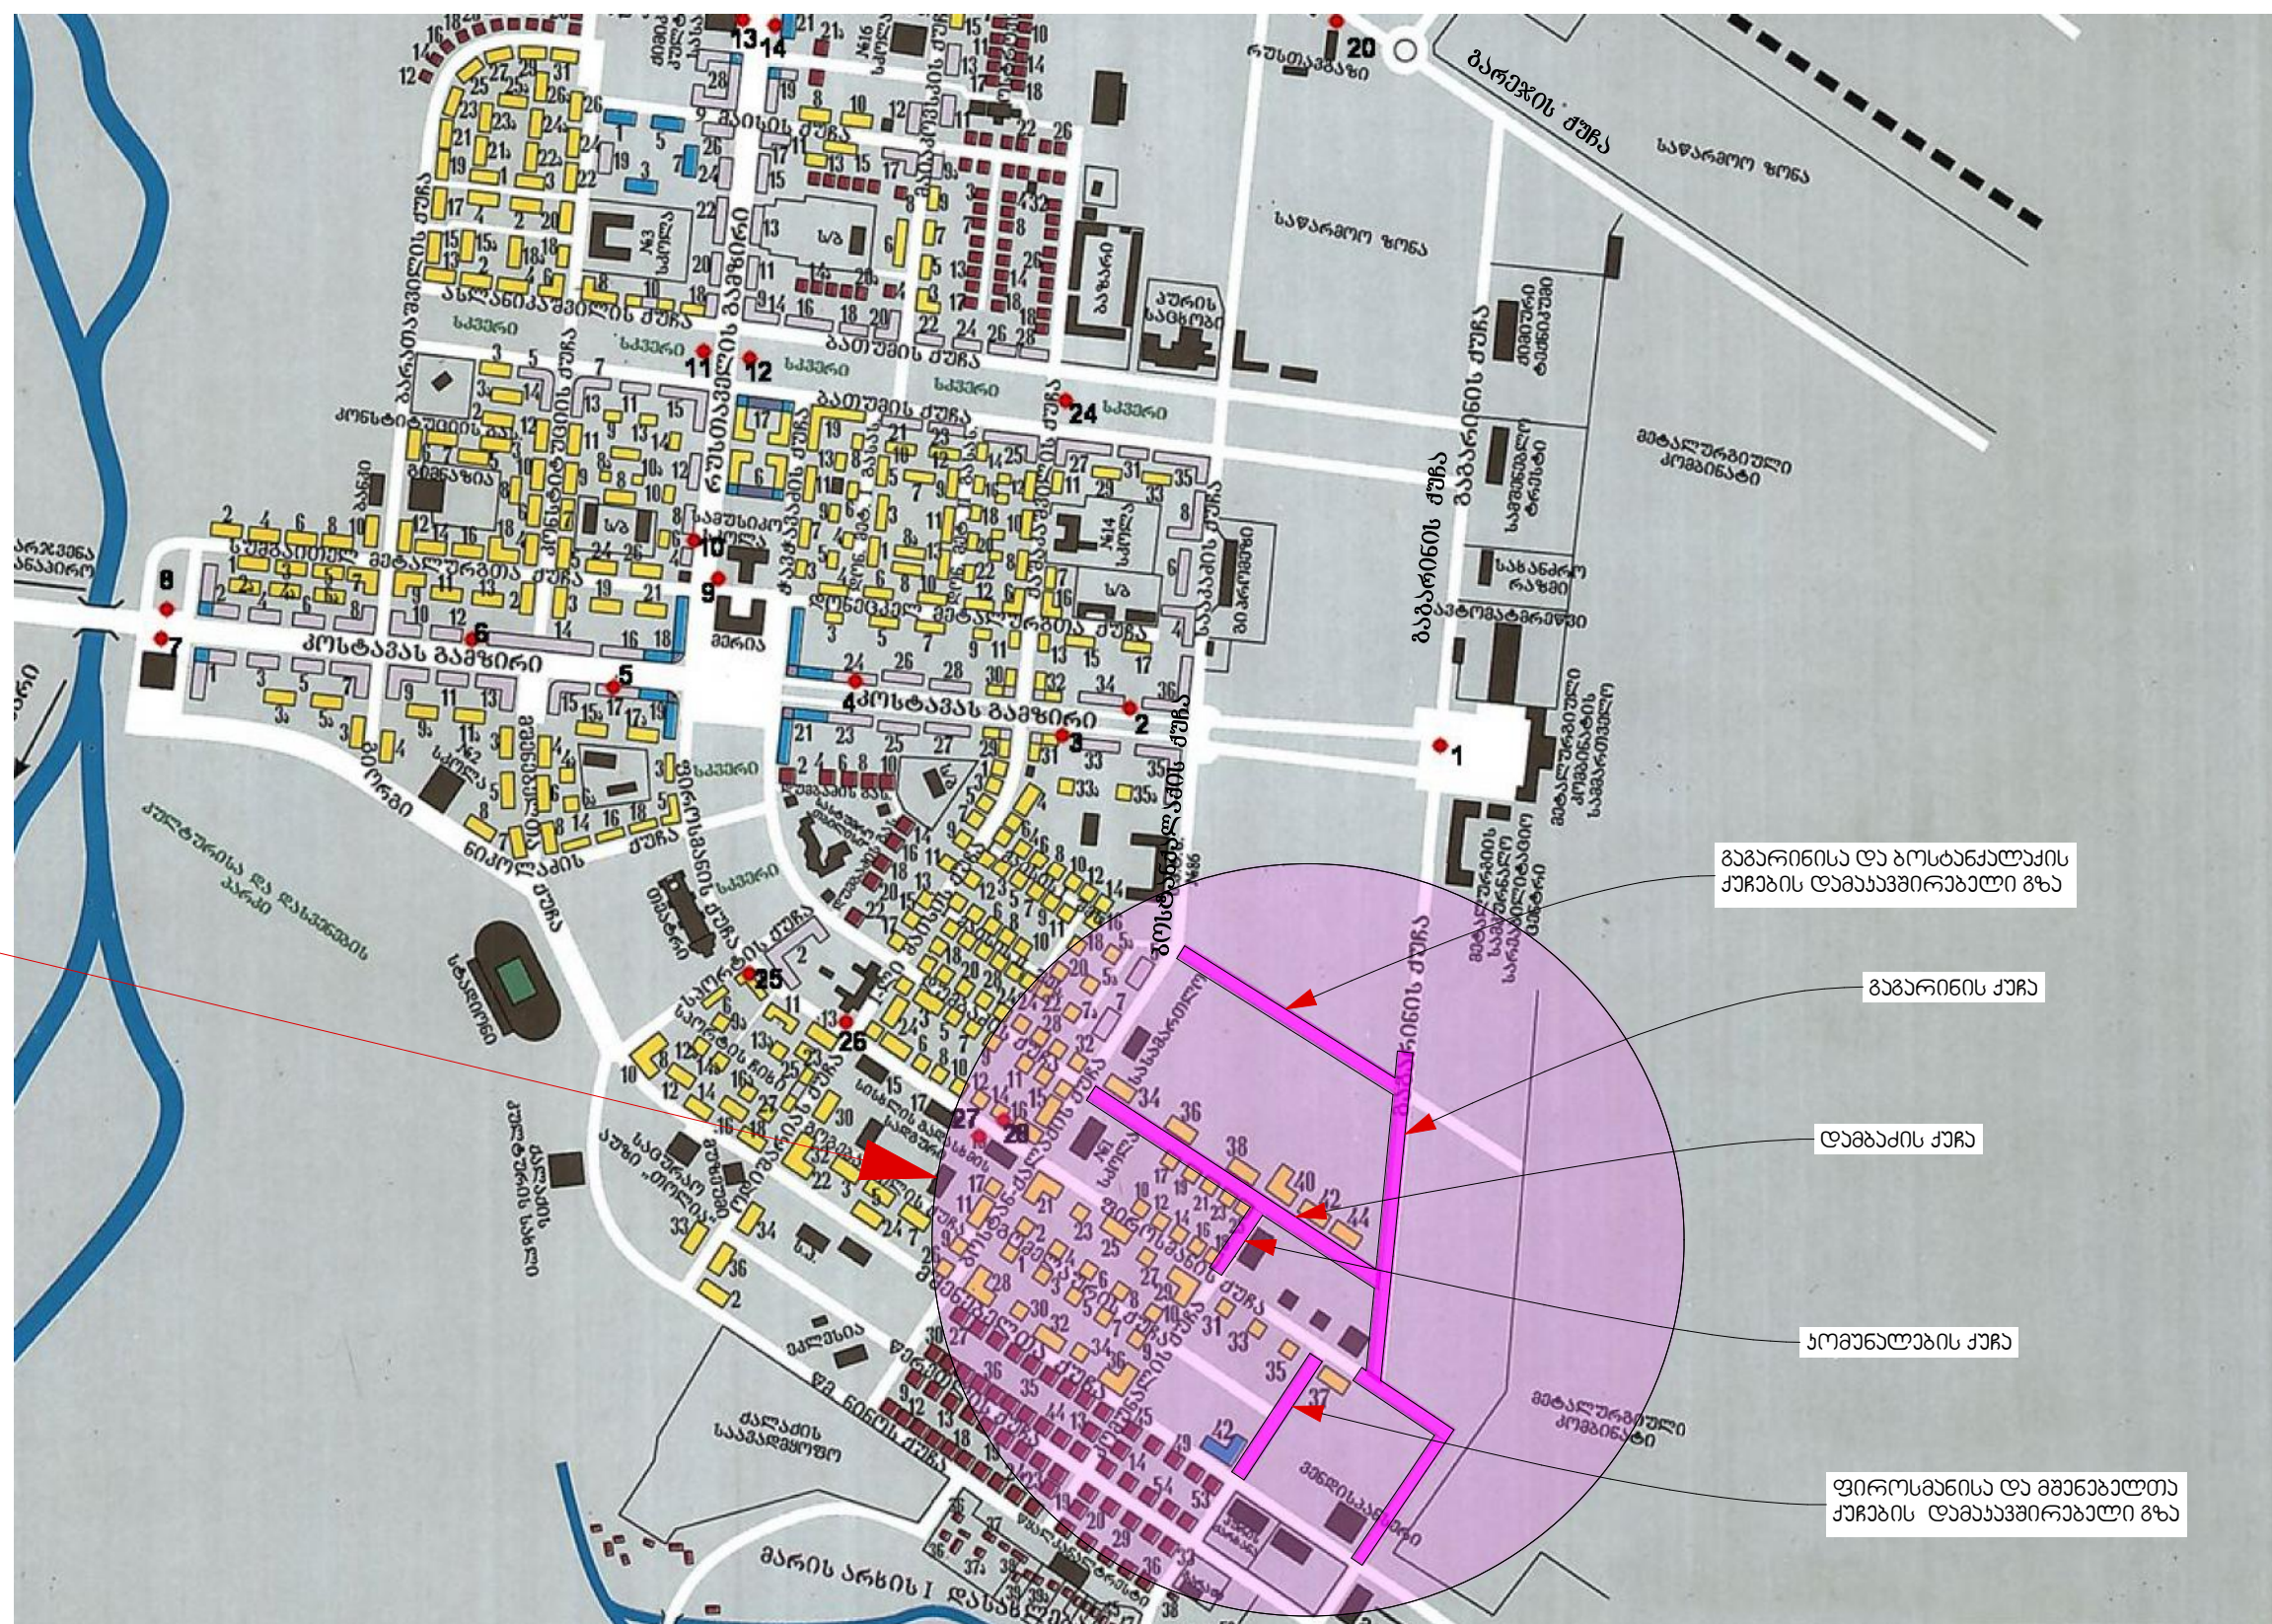

გაგარინისა და ბოსტანქალაქის
ქაჩების დამაპყრობელი გზა

გაგარინის ქაჩა

დაბაძის ქაჩა

აომენალების ქაჩა

ფიროსმანისა და გვენაბულთა
ქაჩების დამაპყრობელი გზა

მ. რუსთაველი გაგარინის ქუჩის (ტროტუარებით), დუბაძის ქუჩის
გაბრკელების, კომუნალის ქუჩის, გაგარინისა და ბოსტანქალაქის
ქუჩების დამაპყრობელი გზის, ფიროსმანისა და გვენაბულთა
ქუჩების დამაპყრობელი გზის ავტონის საფარის რეაბილიტაცია

სიტუაციური გეგმა



სტადია	ფურც.	ფურც.-ბი
	1	44

შ.პ.ს. "არქმენი"
2014 წელი