


სკვერის გეგმა გ 1 : 200

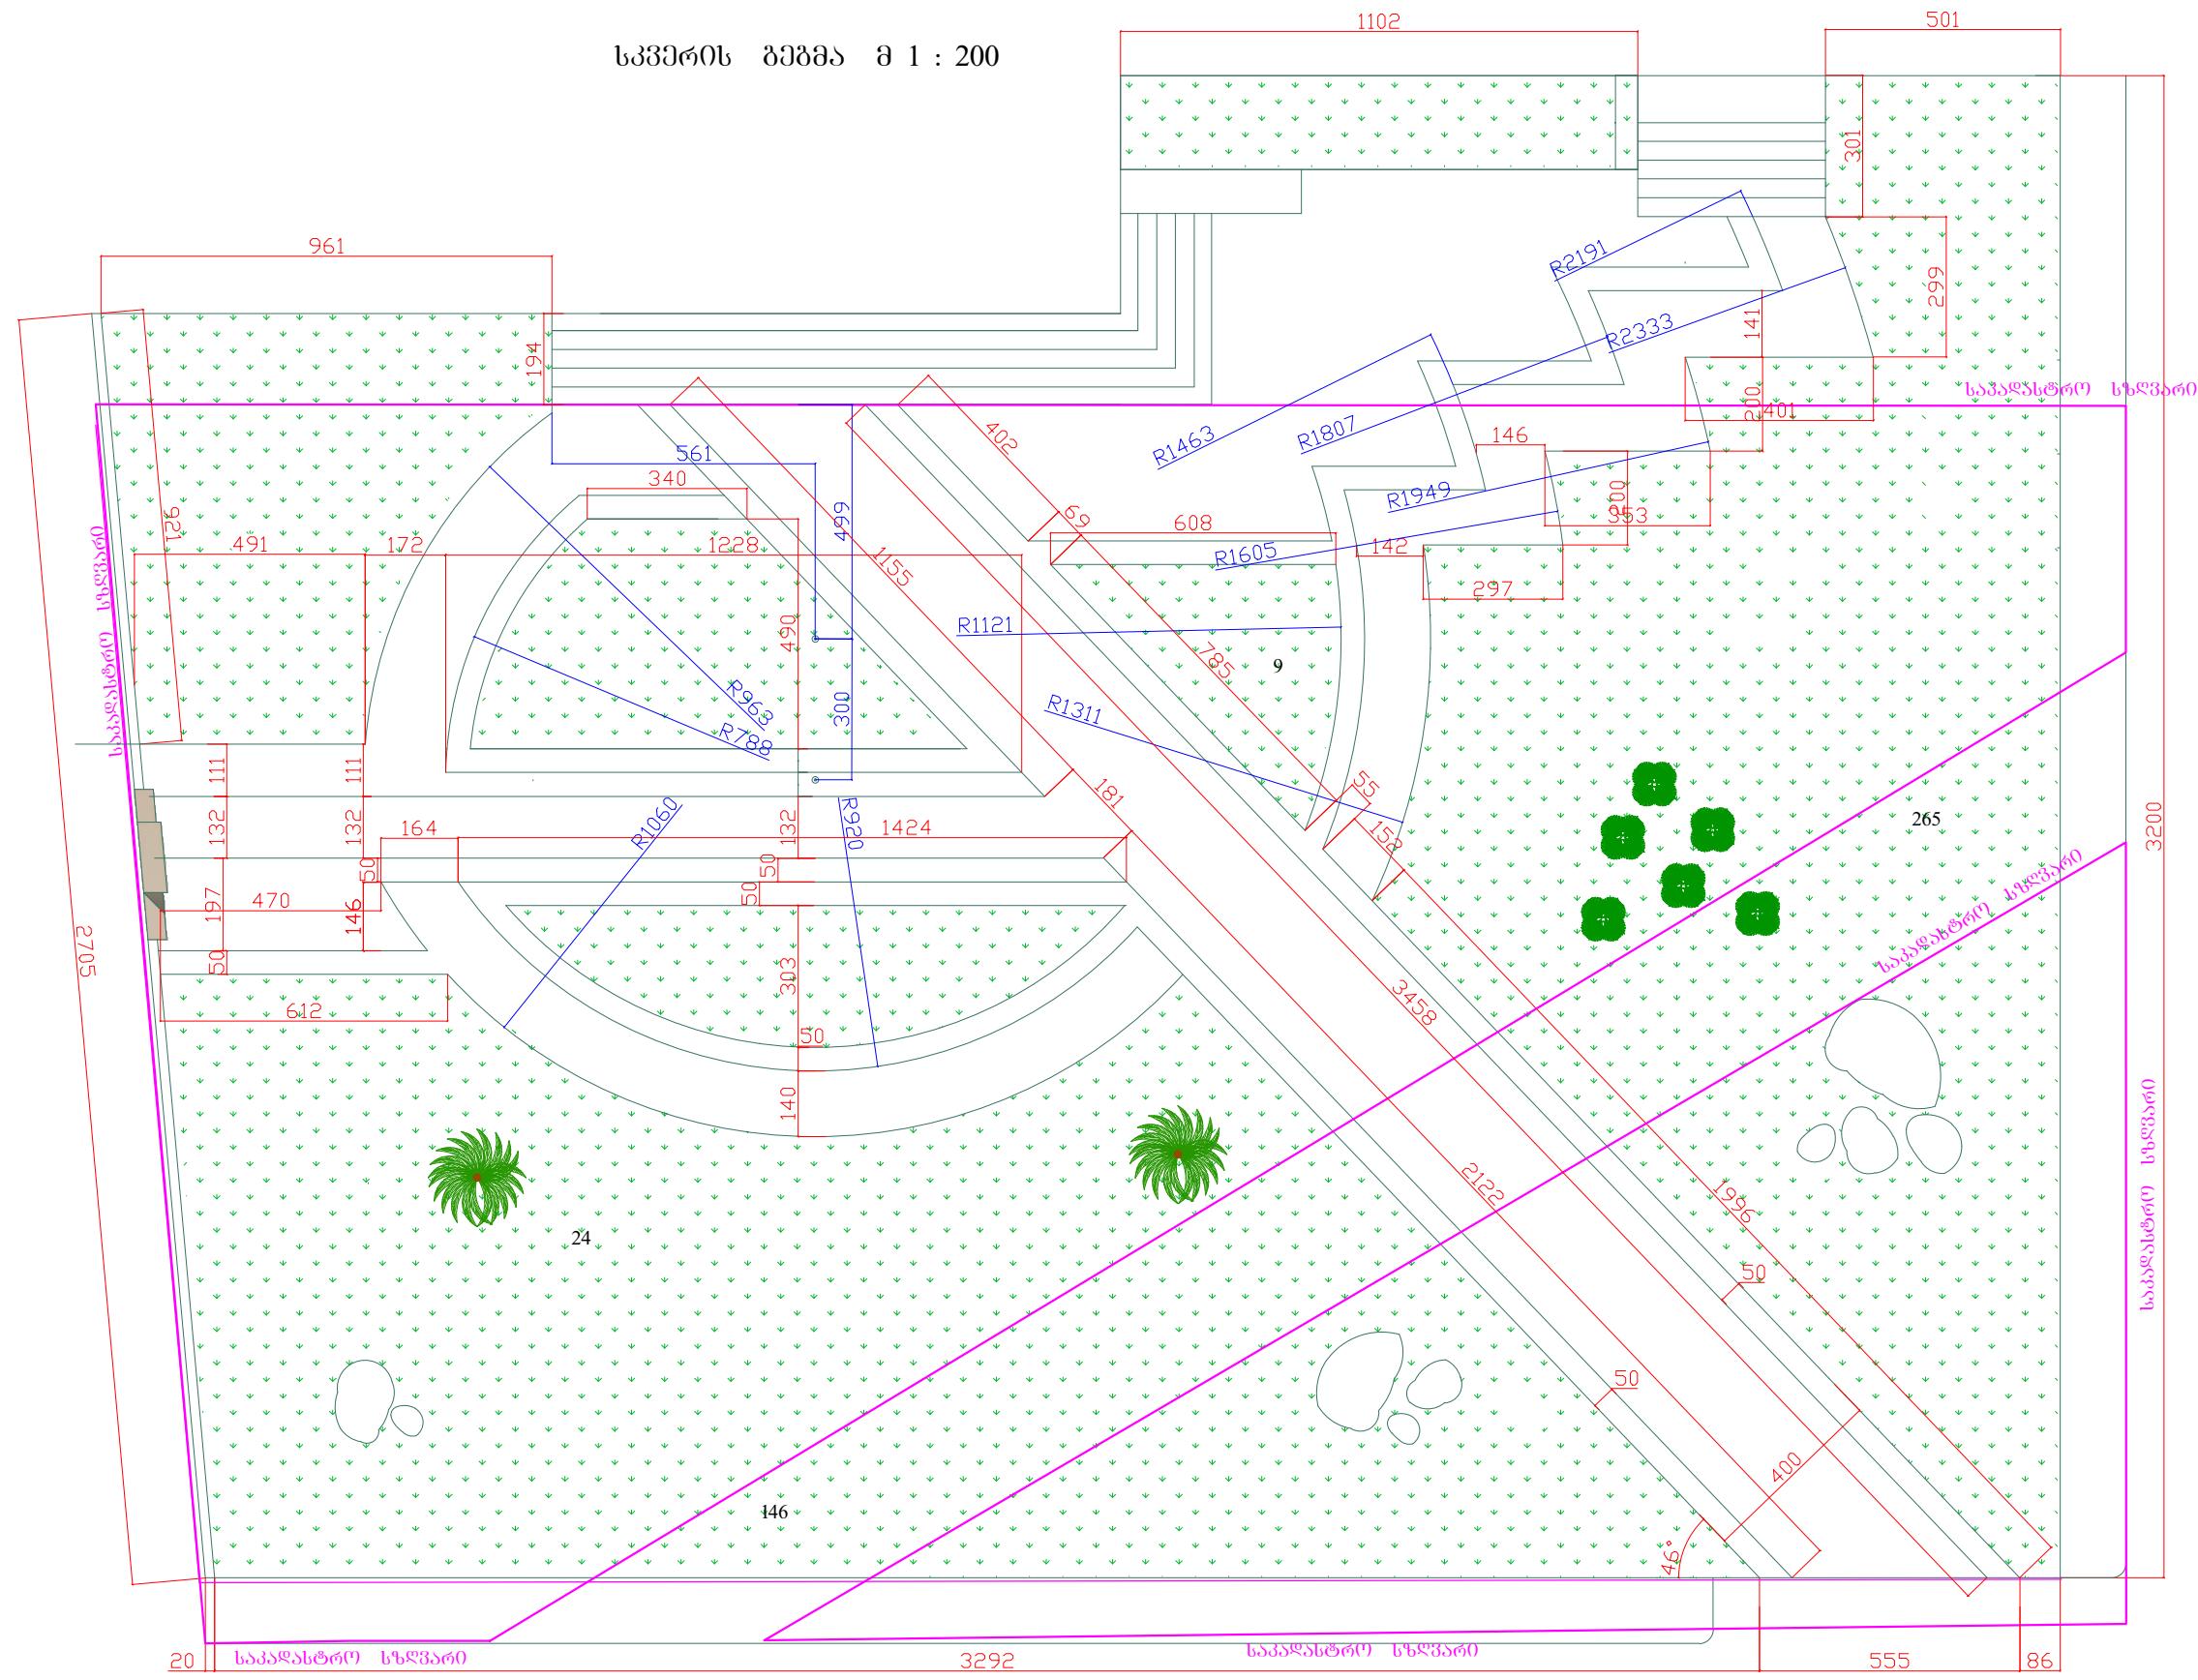

შენიშვნა : მოვალე კორდის ვართობის ჯამი შეადგინ 738.0 ლარ
დეკორატიული ვილების ვართობის ჯამი შეადგინ 378.0 ლარ

ლაურჯი უერთი ნაწვევებია ნახევარზოგვების ცენტრის მანძილები მიგრაციის შეხედი

დირექტორი	თ. გამოლაძე				
არქიტექტორი	ვლ. მესახაძე				
კონსულტატორი					
შესრულება	ვლ. მესახაძე				
			სპეციალისტი (მუშა ნახატი)		შპს „ სინეგზ“
შეამოვა					