


სკვერის გეგმა მ 1 : 200

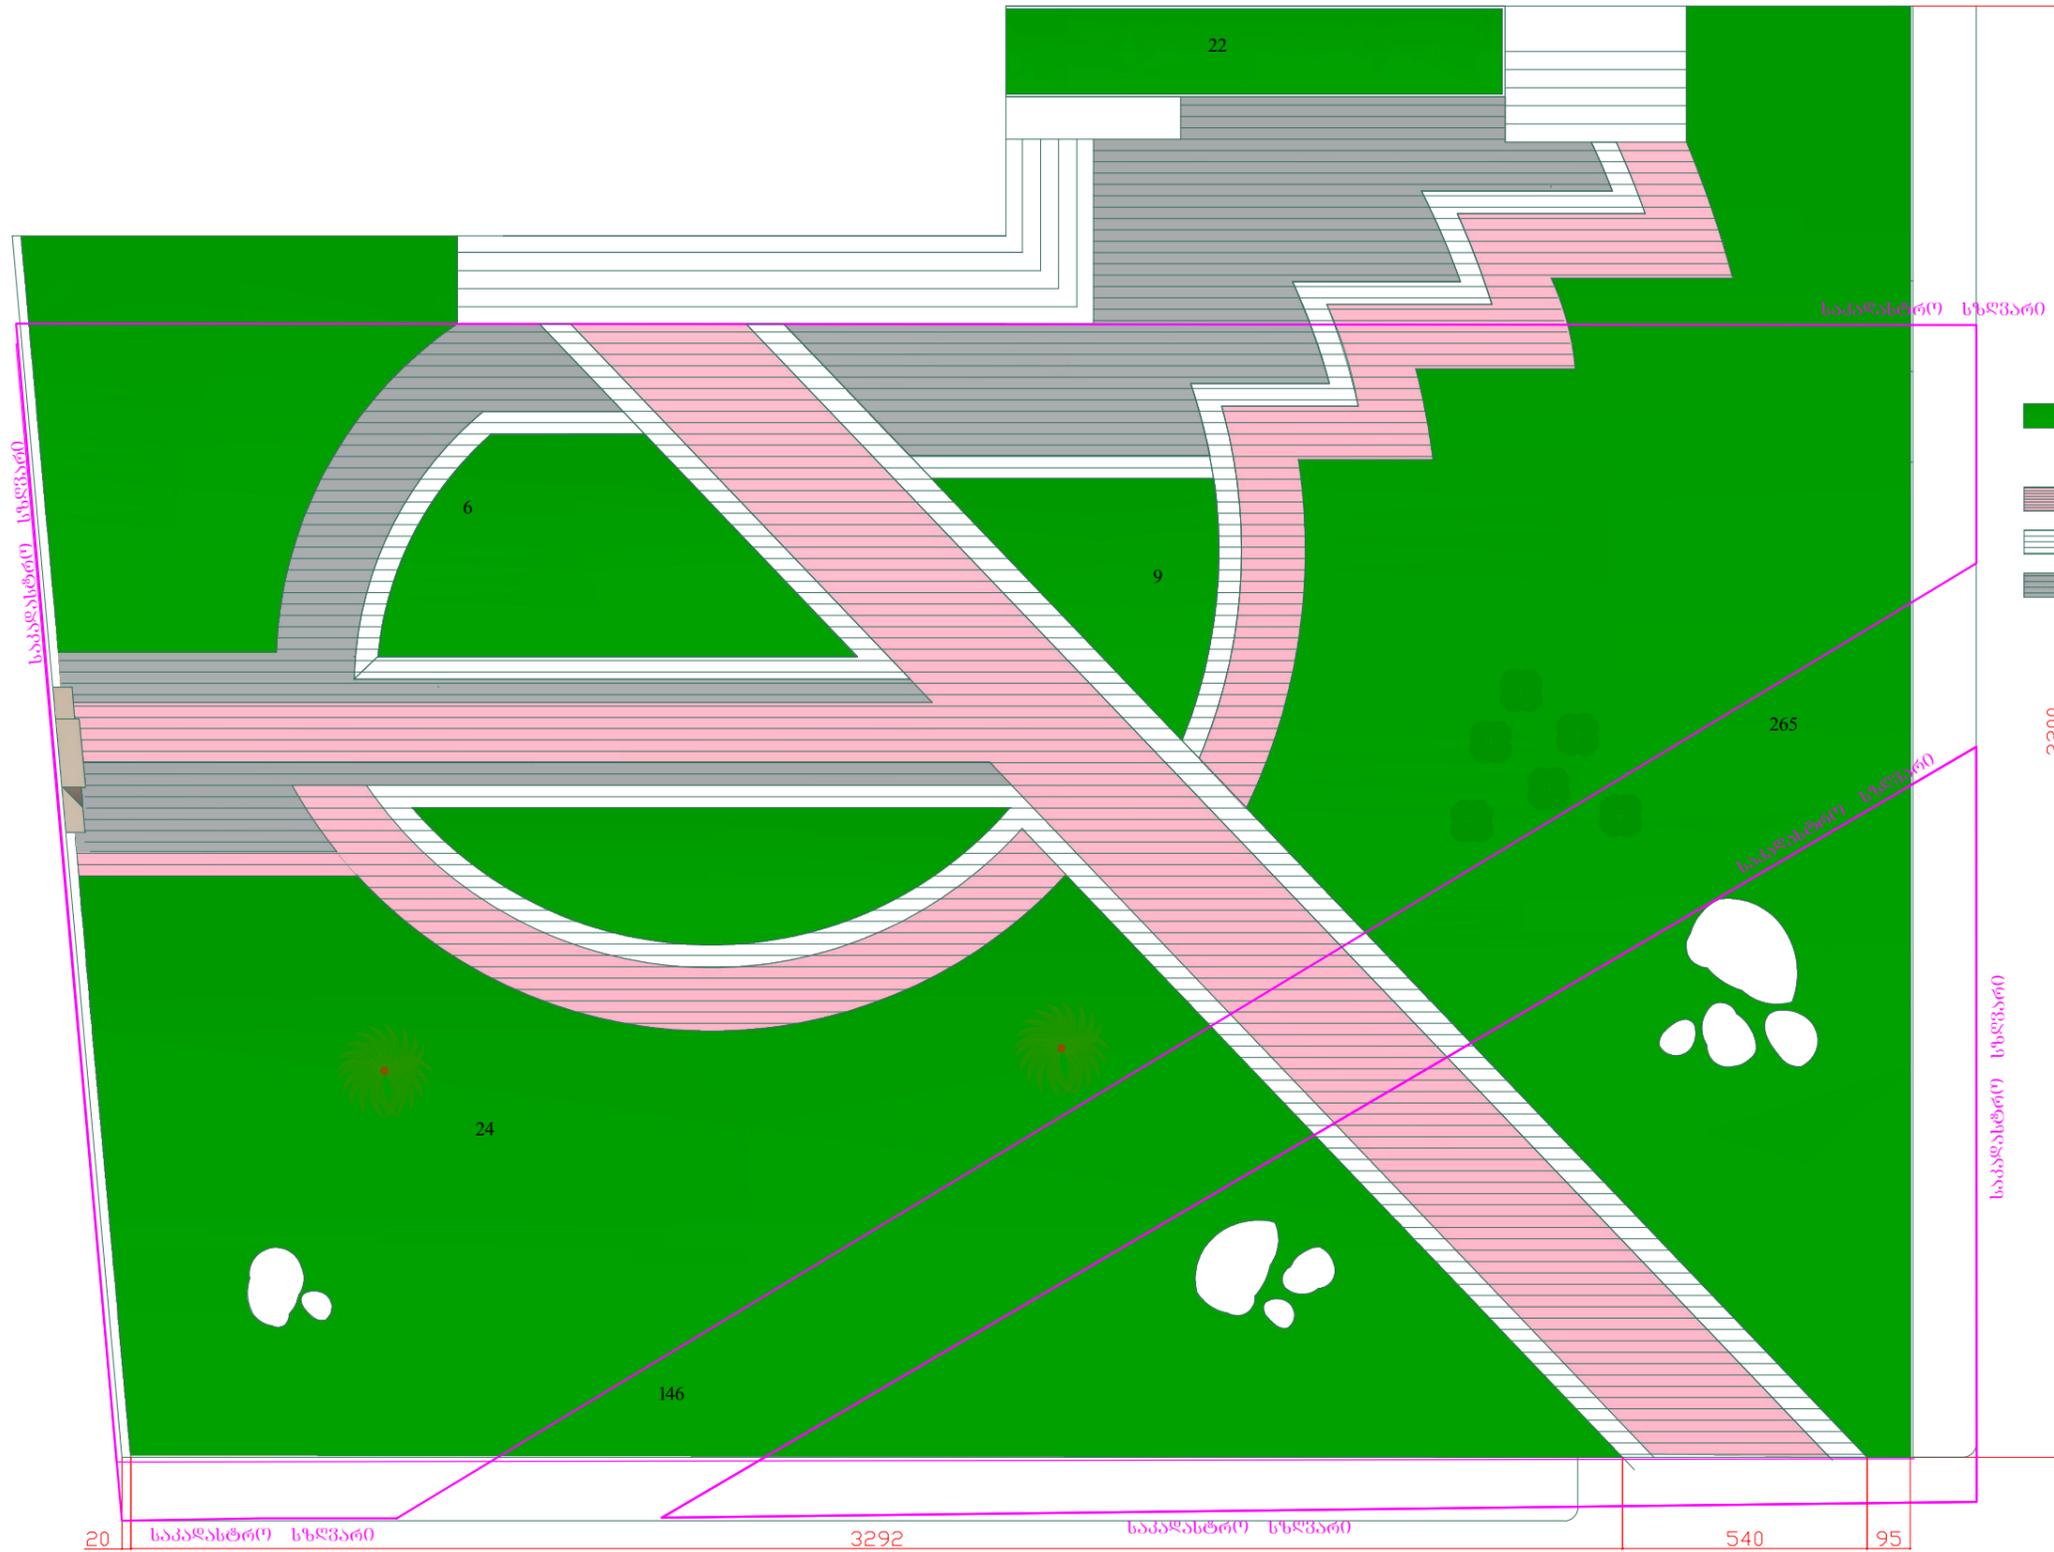

- მწვანე კორდი ----- 738.0კვ.მ.
- დეკორატიული ფილა ----- 187.0 კვ.მ
- დეკორატიული ფილა ----- 76.0 კვ.მ
- დეკორატიული ფილა ----- 115.0 კვ.მ
- ფილების ფართობის ჯამი --- 378.0 კვ.მ

შენიშვნა : მწვანე კორდის ფართობის ჯამი შეადგენს 738.0 კვ.მ
დეკორატიული ფილების ფართობის ჯამი შეადგენს 378.0 კვ.მ

ლიტერტორი	თ. შამილაძე	აბაბის მკუხინიძის სახ. სიხლდისა და ცაგვის სახელმწიფო აკადემიური ინსტიტუტი	დაკვ. №	2016 წ.
არქიტექტორი	ვლ. მჭავანაძე		სტად.	ფურც.
კონსტრუქტორი		აბაბის მკუხინიძის სახ. სიხლდისა და ცაგვის სახელმწიფო აკადემიური ინსტიტუტი	მ/ვ	ა.ს.
შეასრულა	ვლ. მჭავანაძე	წინამდებარე სკვერის ხელშეწყობის ნიშნის მოწოდება		
შეამოწმა		სკვერის გეგმა (მუშა ნახაზი)	შპს „ სიხლდი“	