



გ ა ს ა დ ი

1/4

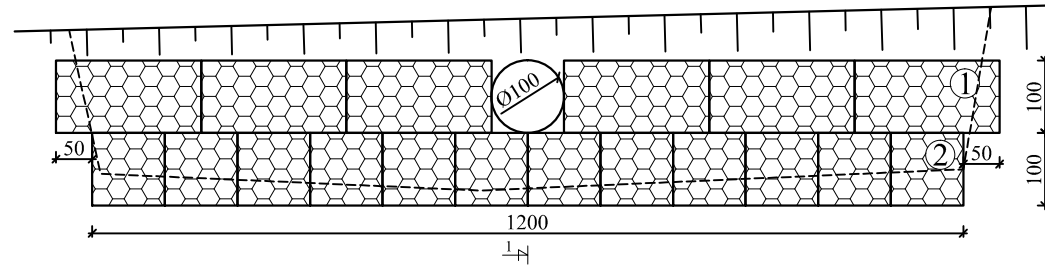

ჭ რ ი ლ ი 1-1

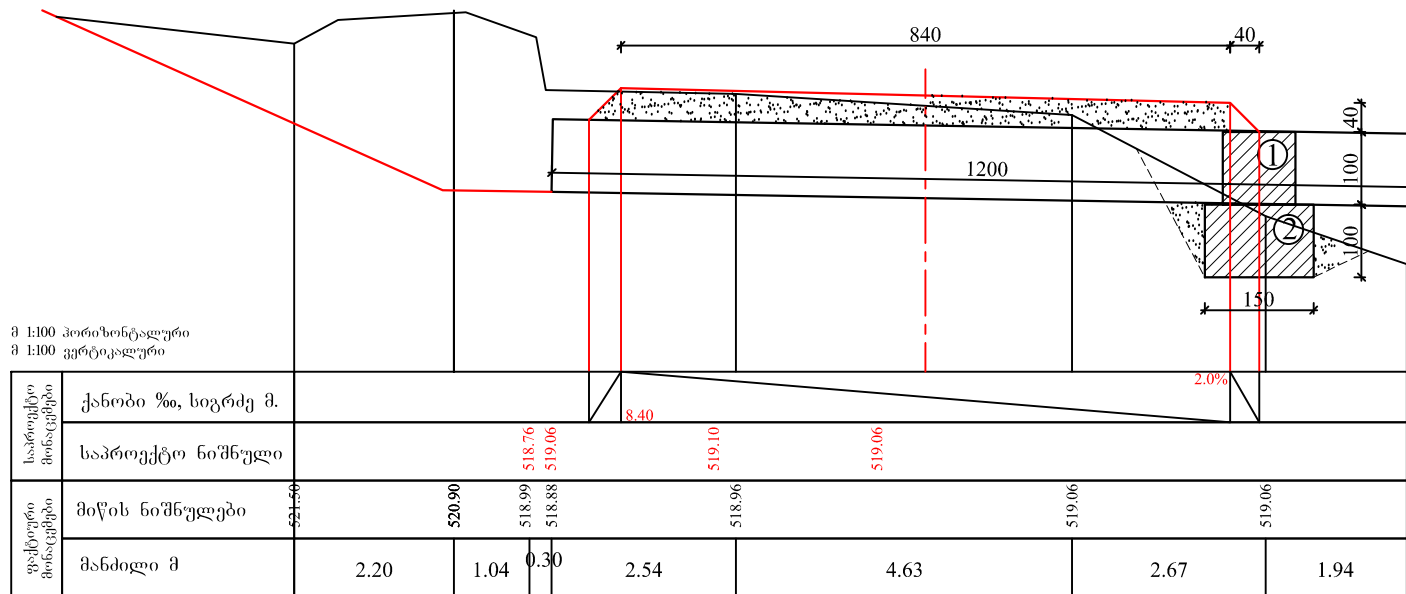


მ 1:100 პორტიკალური
მ 1:100 ვერტიკალური


საპროექტო მონაცემები	ქანობი ‰, სიგრძე მ.							
	საპროექტო ნიშნული							
ფაქტური მონაცემები	მიწის ნიშნულები	521.50	520.90	518.99 518.88	519.06 519.10	518.96	519.06	519.06
	მანძილი მ	2.20	1.04	0.30	2.54	4.63	2.67	1.94

შ.პ.ს. გზაპროექტი			2016 წ.	
შუახევის მუნიციპალიტეტი ს/გზა ახალდაბა წყაროთა კმ 2+380				
დამცავი გაბიონი მილით		დირექტორი		პ. მიქელაძე
		ინჟინერი		ვ. ადონია
	ფურც.№1	დახაზა		ა. ბერიძე


ფ ა ს ა დ ი

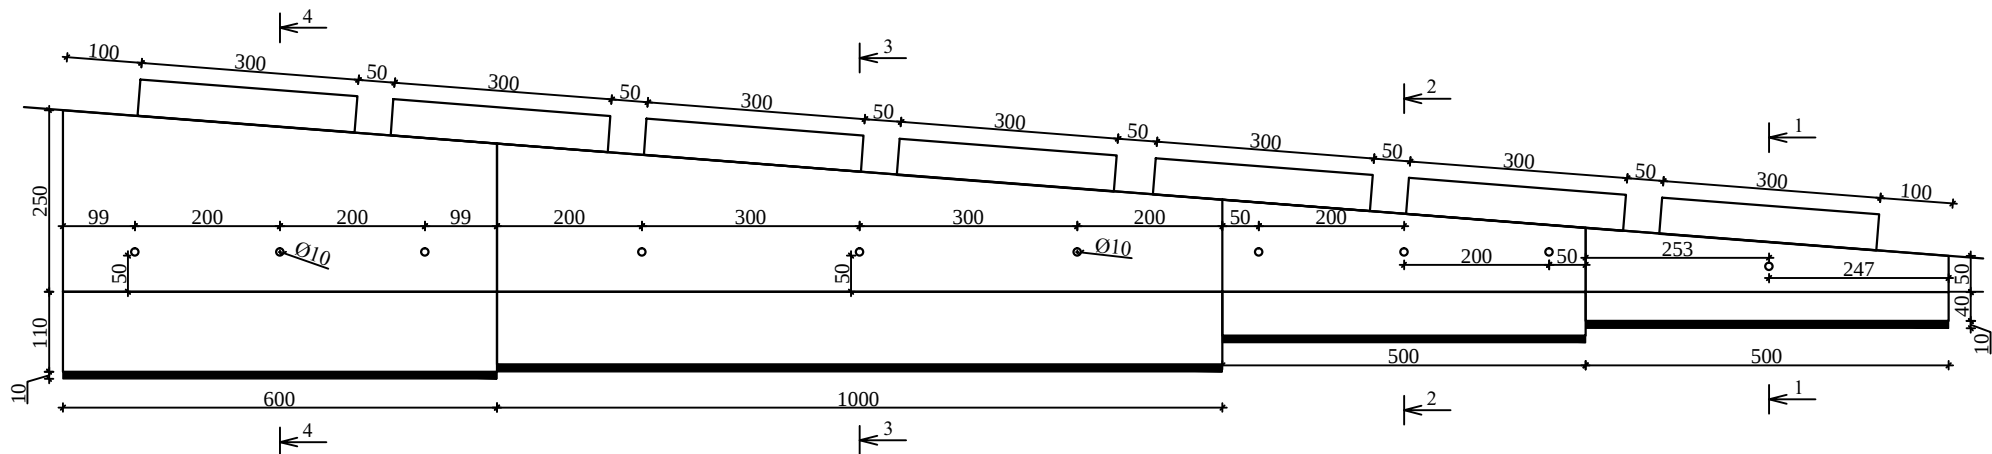


ჭრილი 1-1

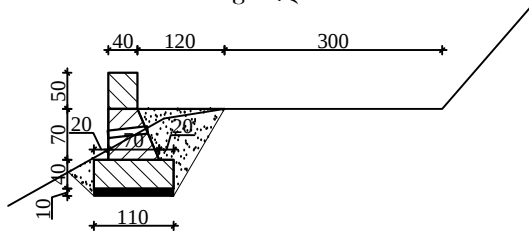


ჭრილი 2-2

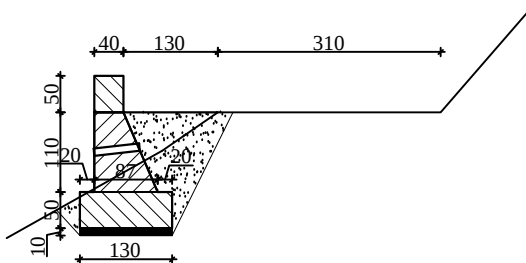

ჭრილი 3-3

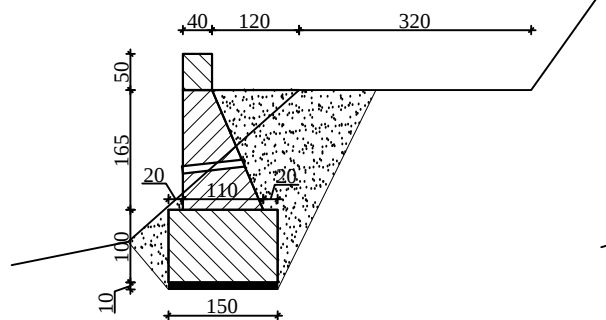

ჭრილი 4-4

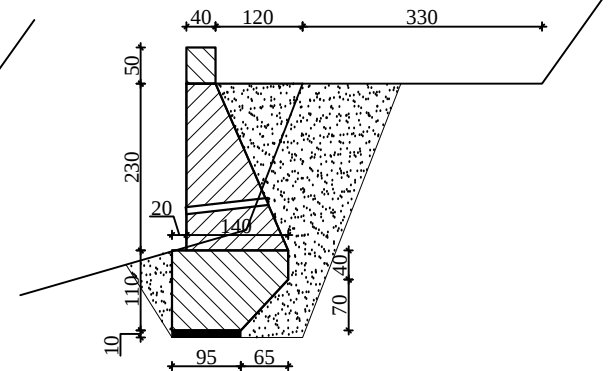

შ.პ.ს. გზაპროექტი			2016 წ.	
შუახევის მუნიციპალიტეტი ს/გზა სახლდაბა-წყაროთა კმ 0+900				
ბეტონის ქვედა საყრდენი კედელი		დირექტორი		პ.მ.ქელაძე
	ფურც.№1	ინჟინერი		ვ. აღონია
		დახაზა		ა. ბერიძე