



ფ ა ს ა დ ი

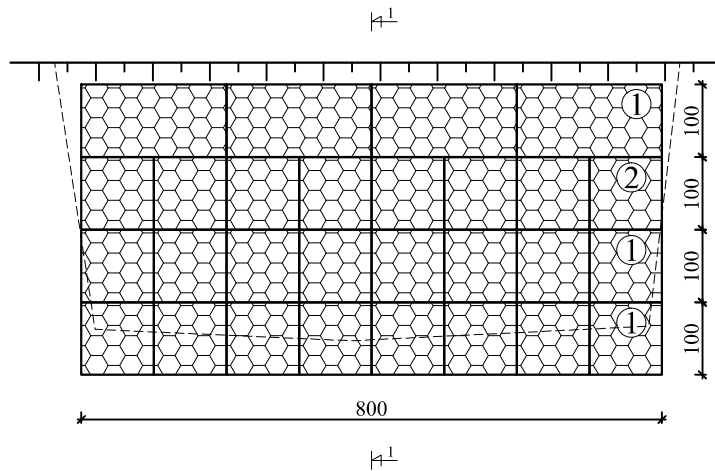

ჭ რ ი ლ ი 1-1

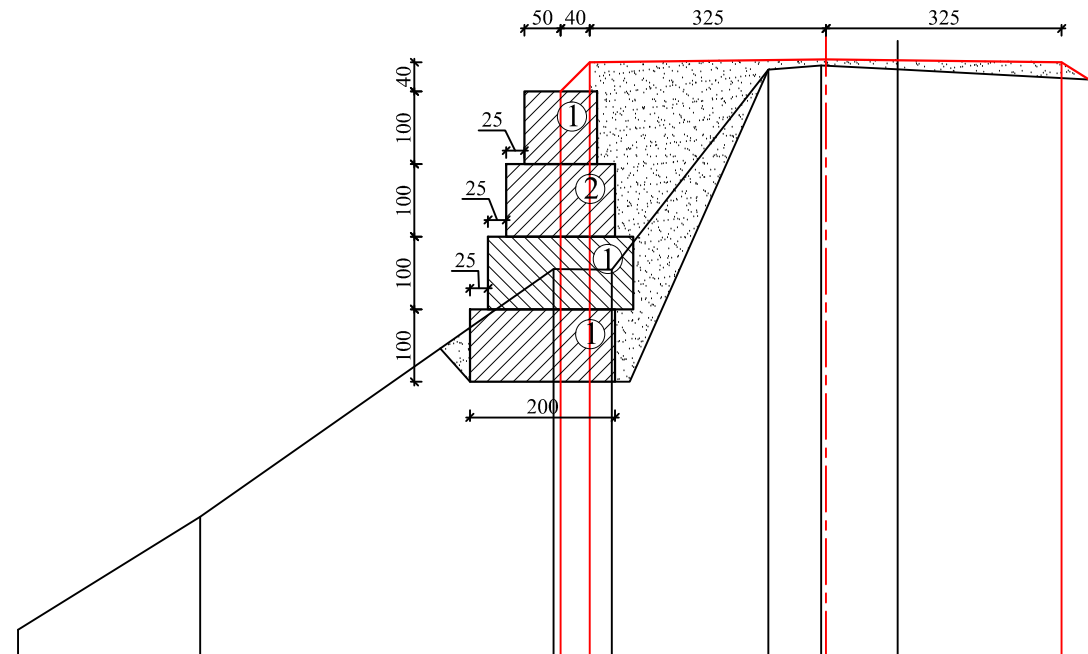


მ 1:100 პორტოგრაფიული
მ 1:100 ვერტიკალური

საპროექტო მონაცემები	ქანობი %, სიგრძე მ.							
	საპროექტო ნიშნული							
ფაქტობრივი მონაცემები	მიწის ნიშნულები	92.23	93.78	97.20	97.19	99.94	100.00	99.94
	მანძილი მ	2.51	4.87	0.80	2.16	0.73	1.05	2.63


შ.პ.ს. გზაპროექტი			2016 წ.	
შუახვევის მუნიციპალიტეტი ს/გზა წყაროთის გზა კმ0+300				
დამცავი გაბიონი		დირექტორი		პ. მიქელაძე
		ინჟინერი		ვ. ადონია
	ფურც.№2	დახაზა		ა. ბერიძე

ბ ე ბ მ ა

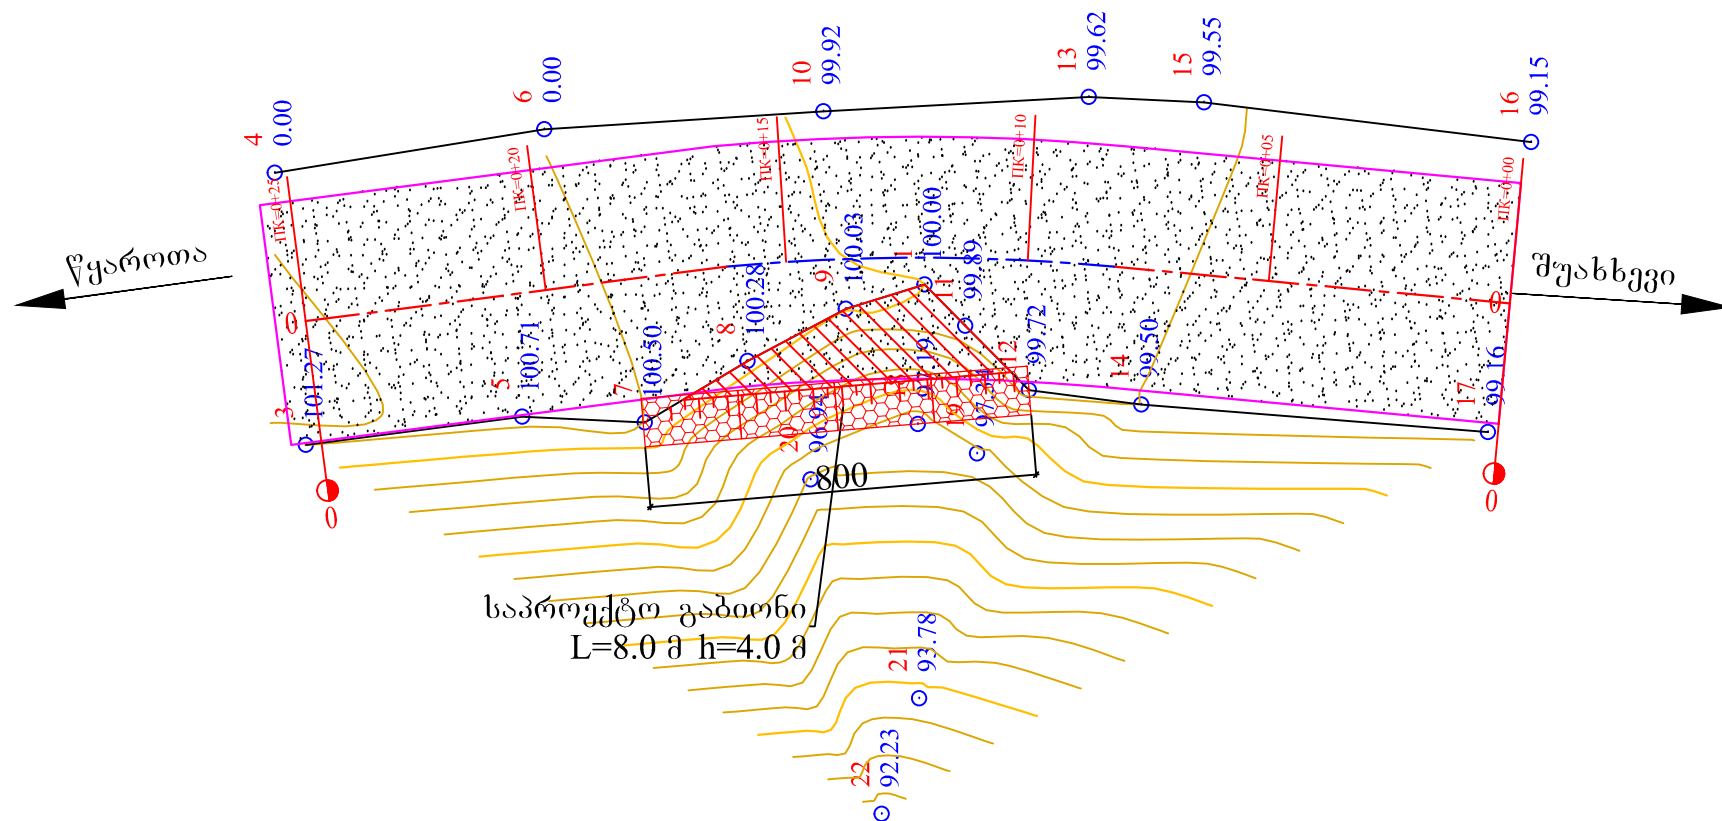


შ.პ.ს. გზაპროექტი			2016 წ.	
შუახევის მუნიციპალიტეტი ს/გზა წყაროთის გზა კმ0+300				
დამცავი გაბიონი		დირექტორი		პ. მიქელაძე
	ფურც.№1	ინჟინერი		ვ. აღონია
		დახაზა		ა. ბერიძე


ფ ა ს ა დ ი

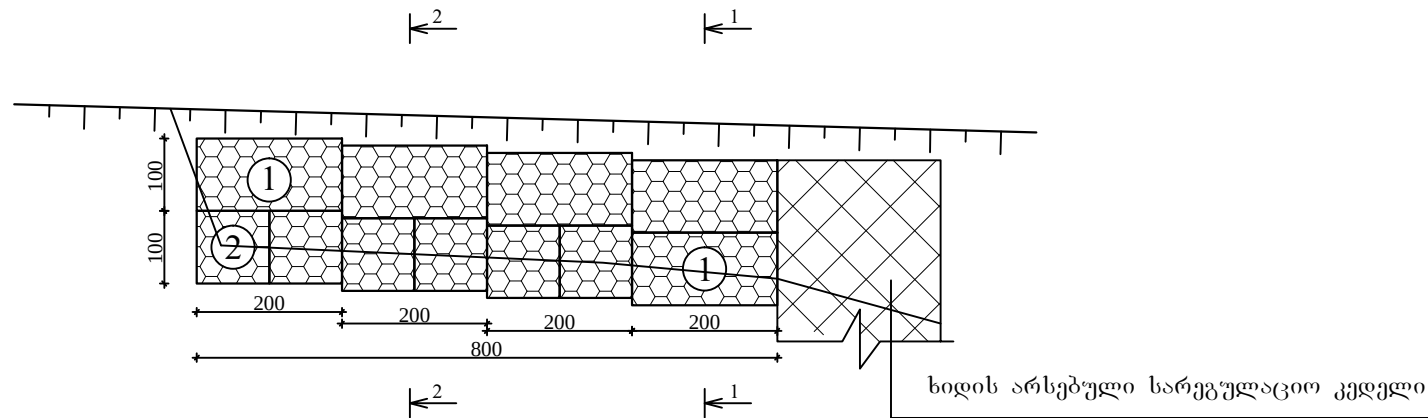

ჭრილი 1-1

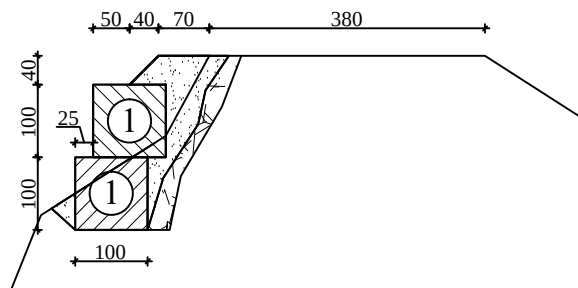

ჭრილი 2-2

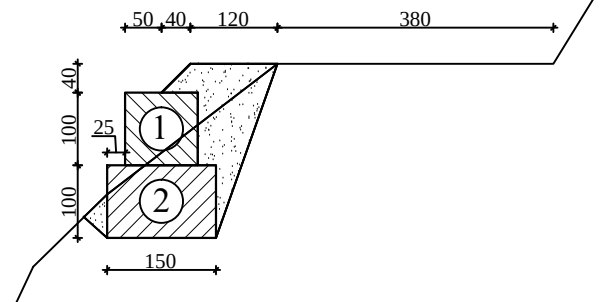

შ.პ.ს. გზაპროექტი			2016 წ.	
შუახვევის მუნიციპალიტეტი ს/გზა წყაროთის გზა კმ 0+260				
ქვედა საყრდენი გაბიონი		დირექტორი		პ.მიქელაძე
	ფურც.№1	ინჟინერი		ვ. აღონია
		დახაზა		ა. ბერიძე