ვან-ვანვა 1:500

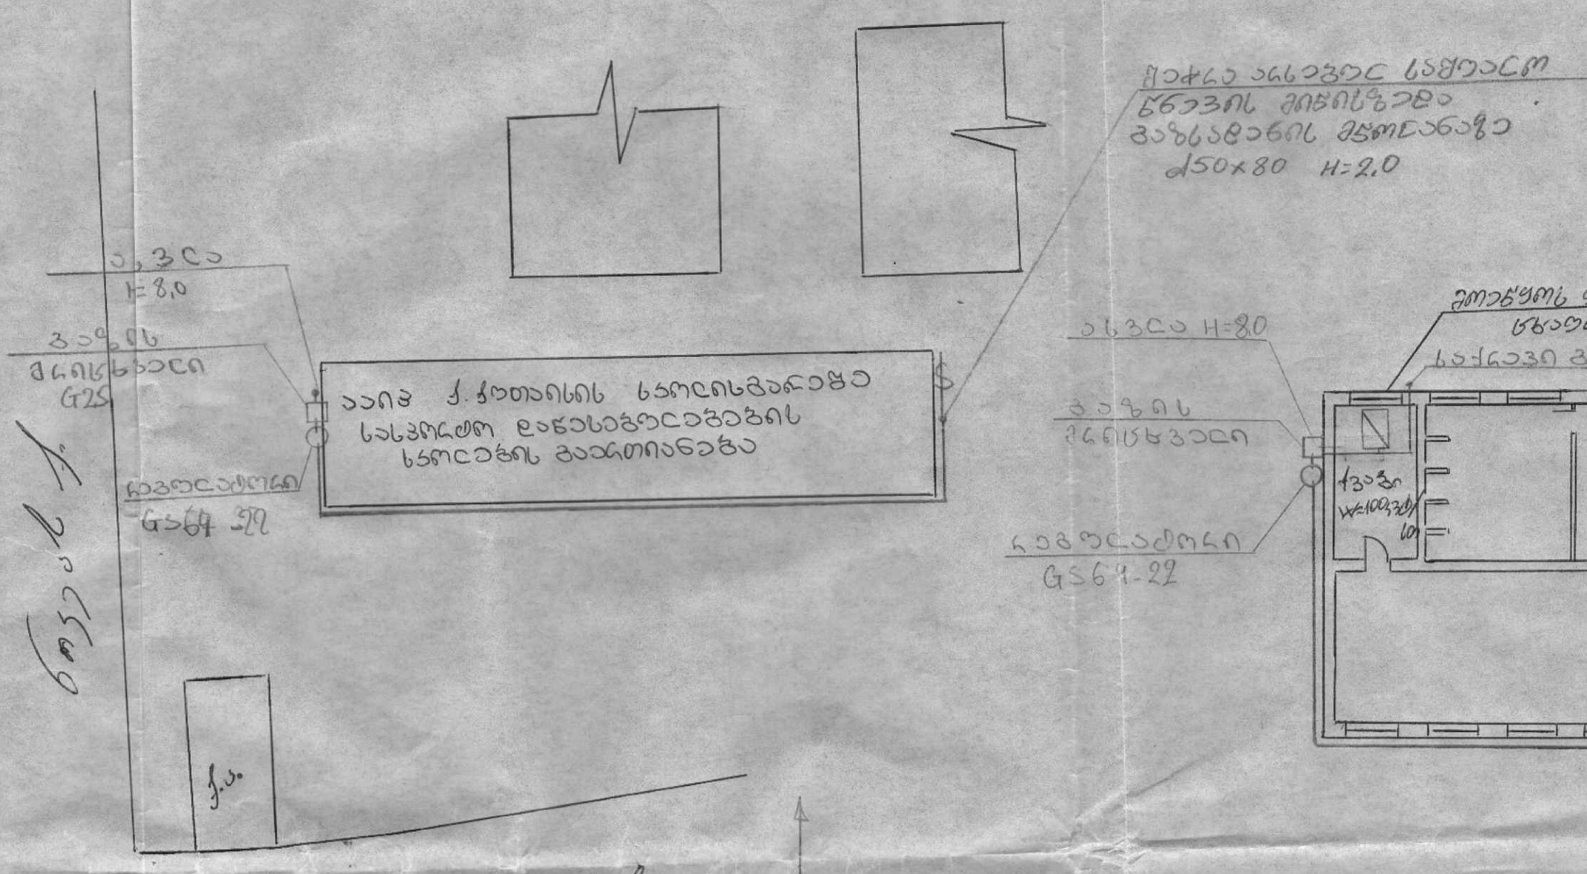

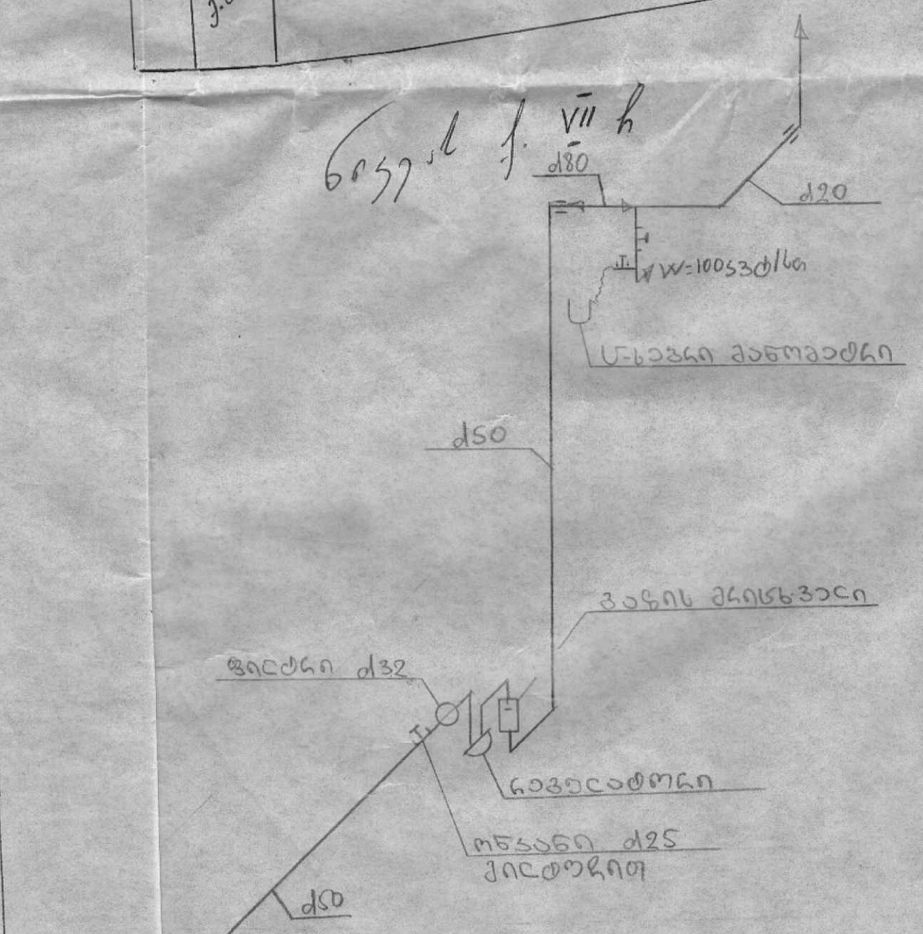

ესქიზი 1: