


სოფ. პართუბნის სასაზღვრო ზღვების გეგმა

№1 - არტეზიული ჰაბუდირი გოლოკიანში (ნეზარქიმების მიმდებარედ)

№2 - არტეზიული ჰაბუდირი სკოლის წინ

№3 - არტეზიული ჰაბუდირი მ. ნოზაძის ქუჩაზე



№4-5 - არტეზიული ჰაბუდირი სამარაბე ავსტრია, და ელ.ბრევიტ

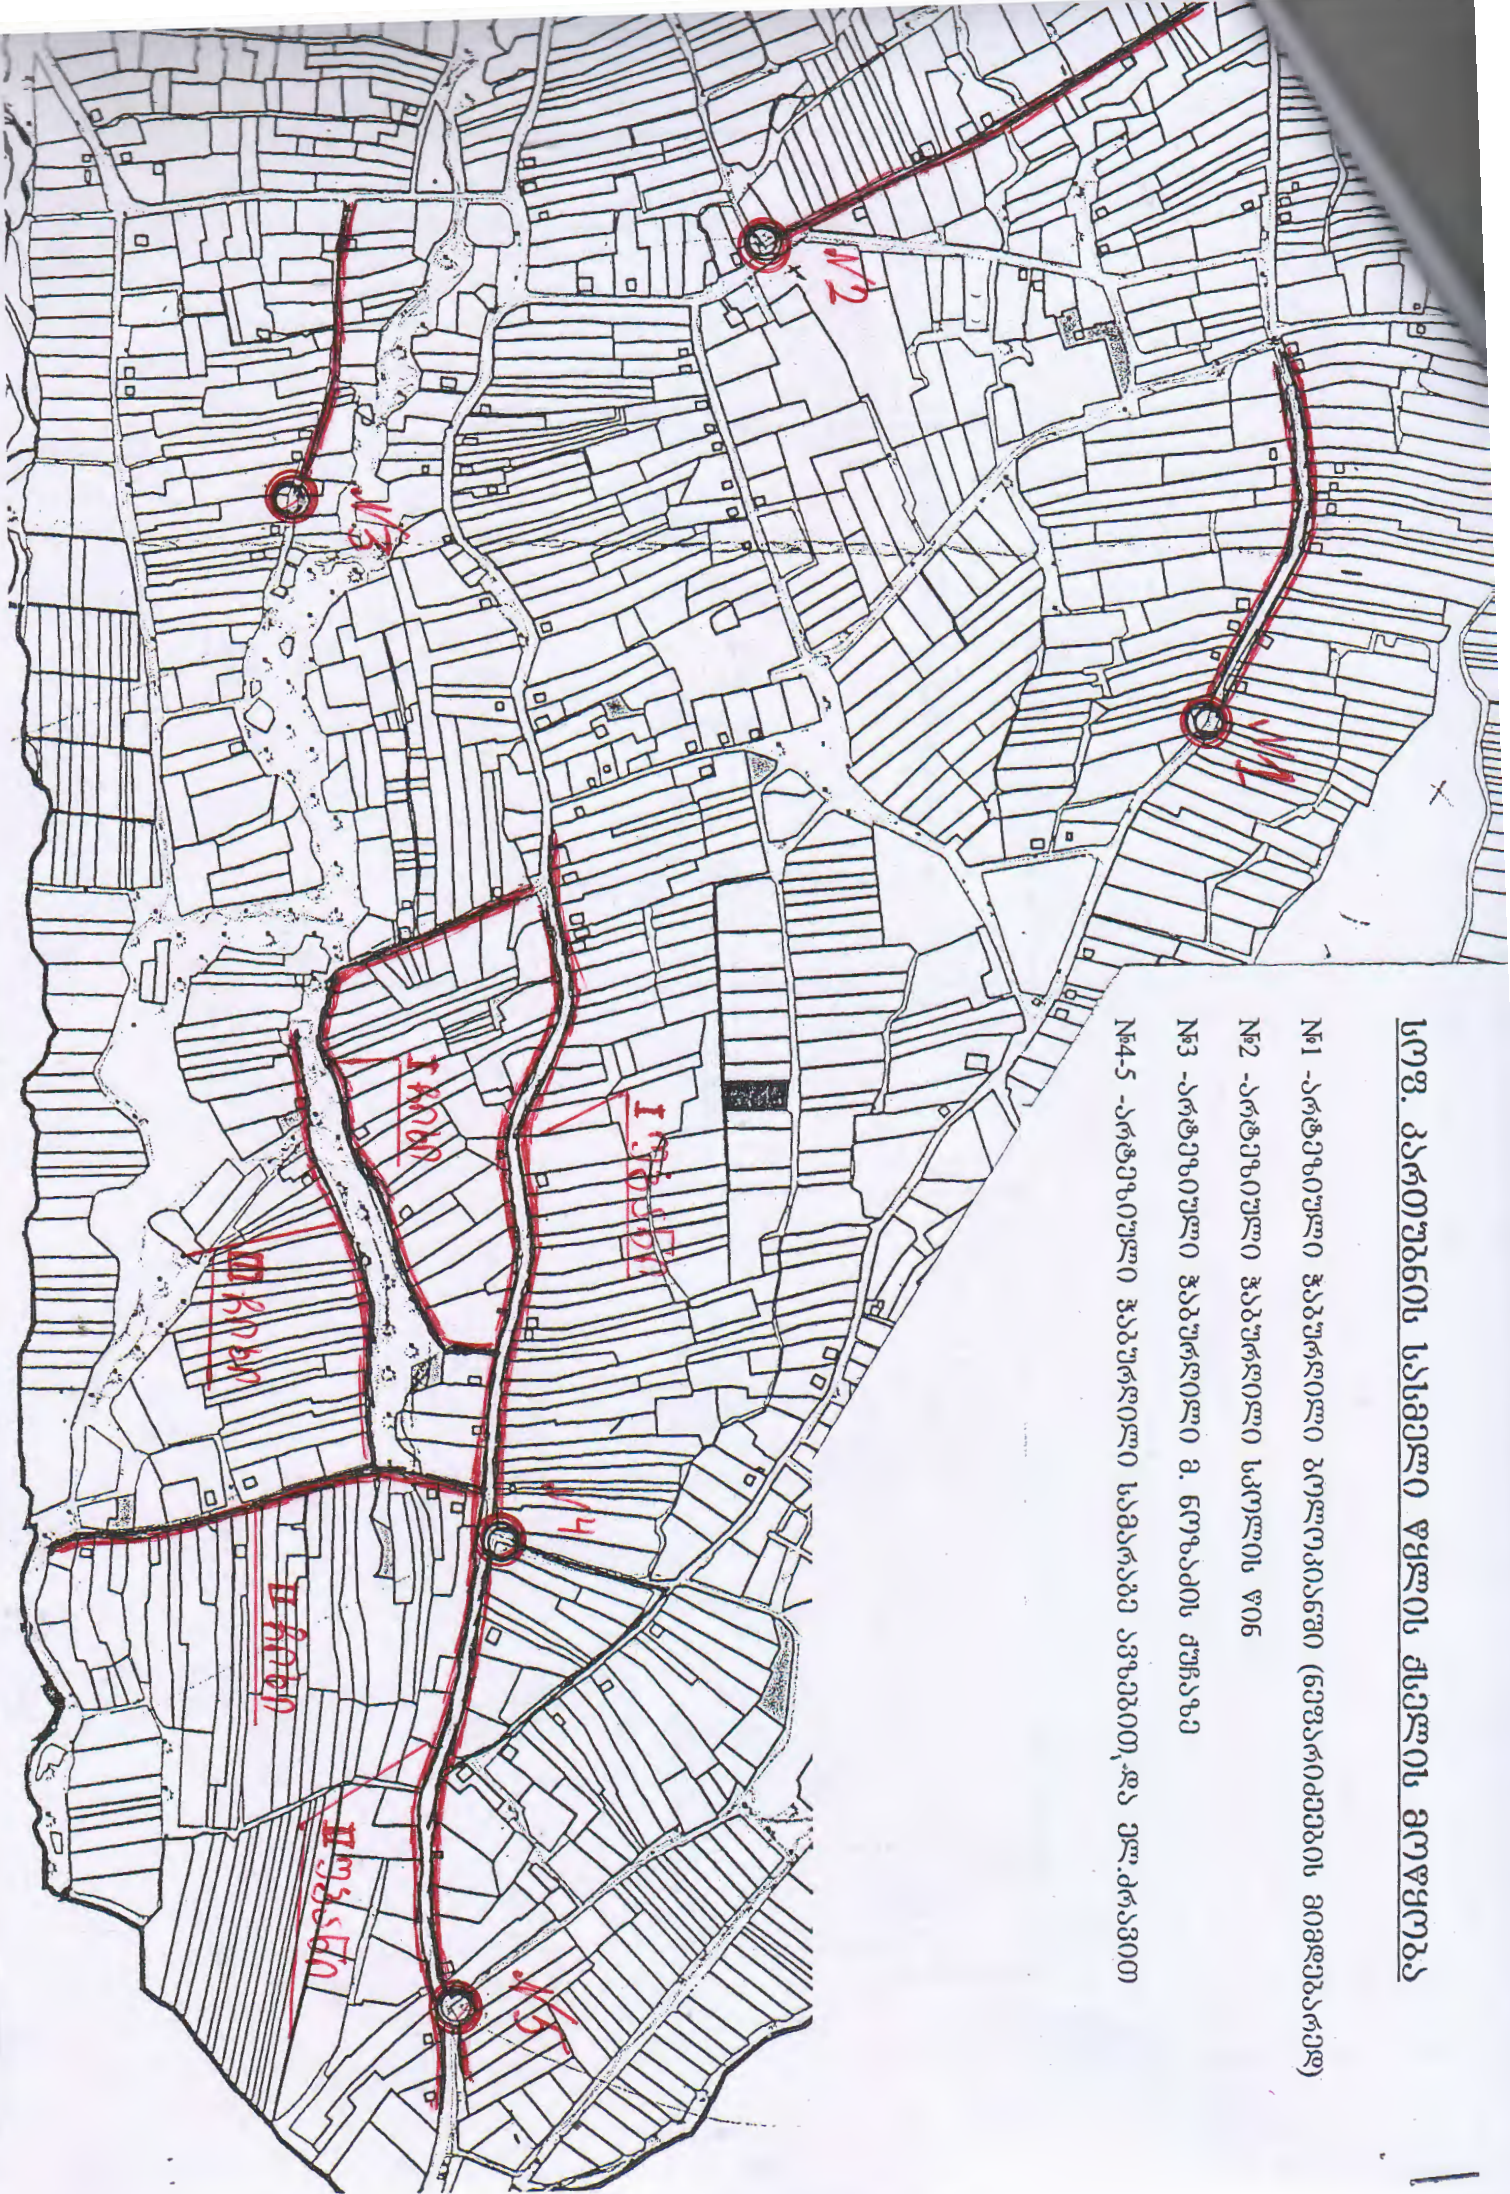


638268 P1576 88
 1:20

3 13 88

542022 1-1

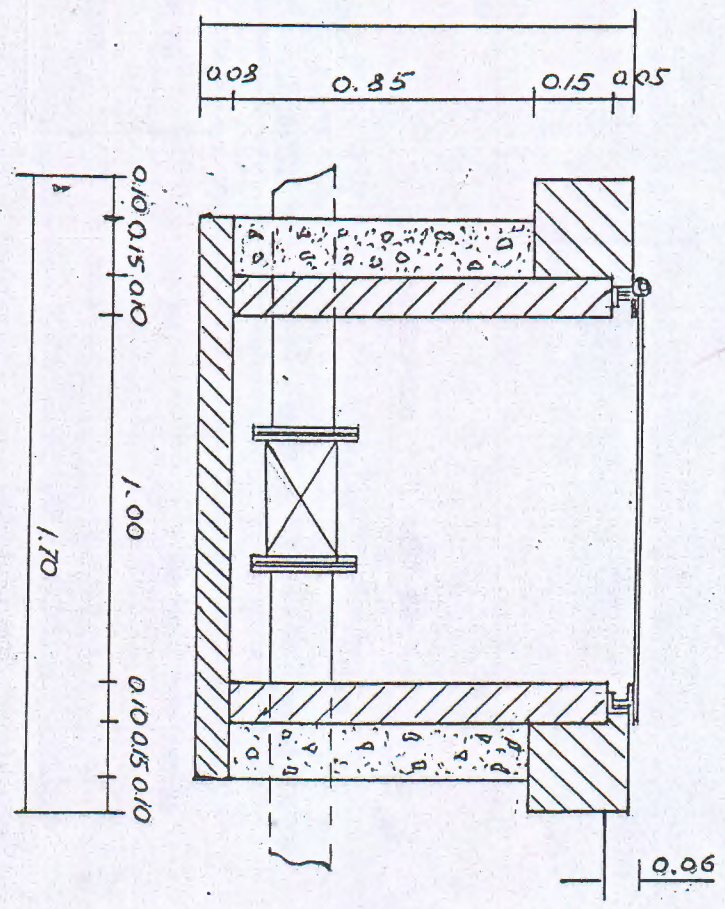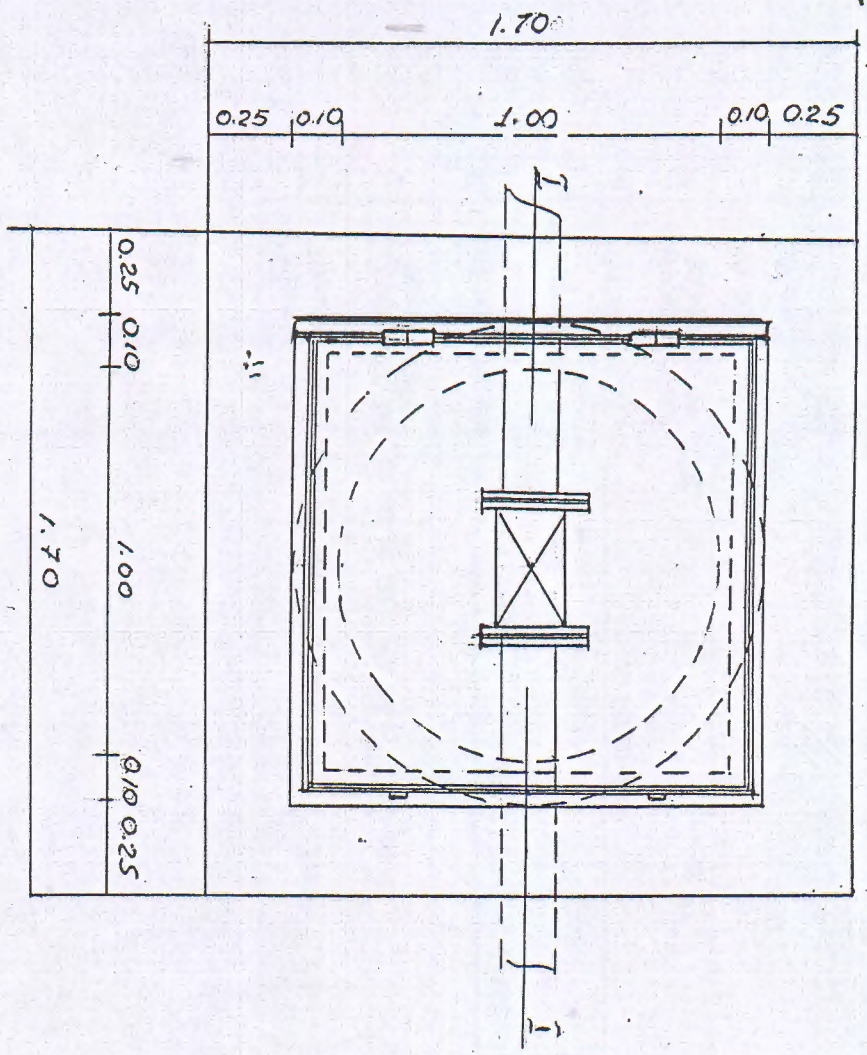


სოფ. კართუბნის სასმელი წყლის სისტემა
I უბანი

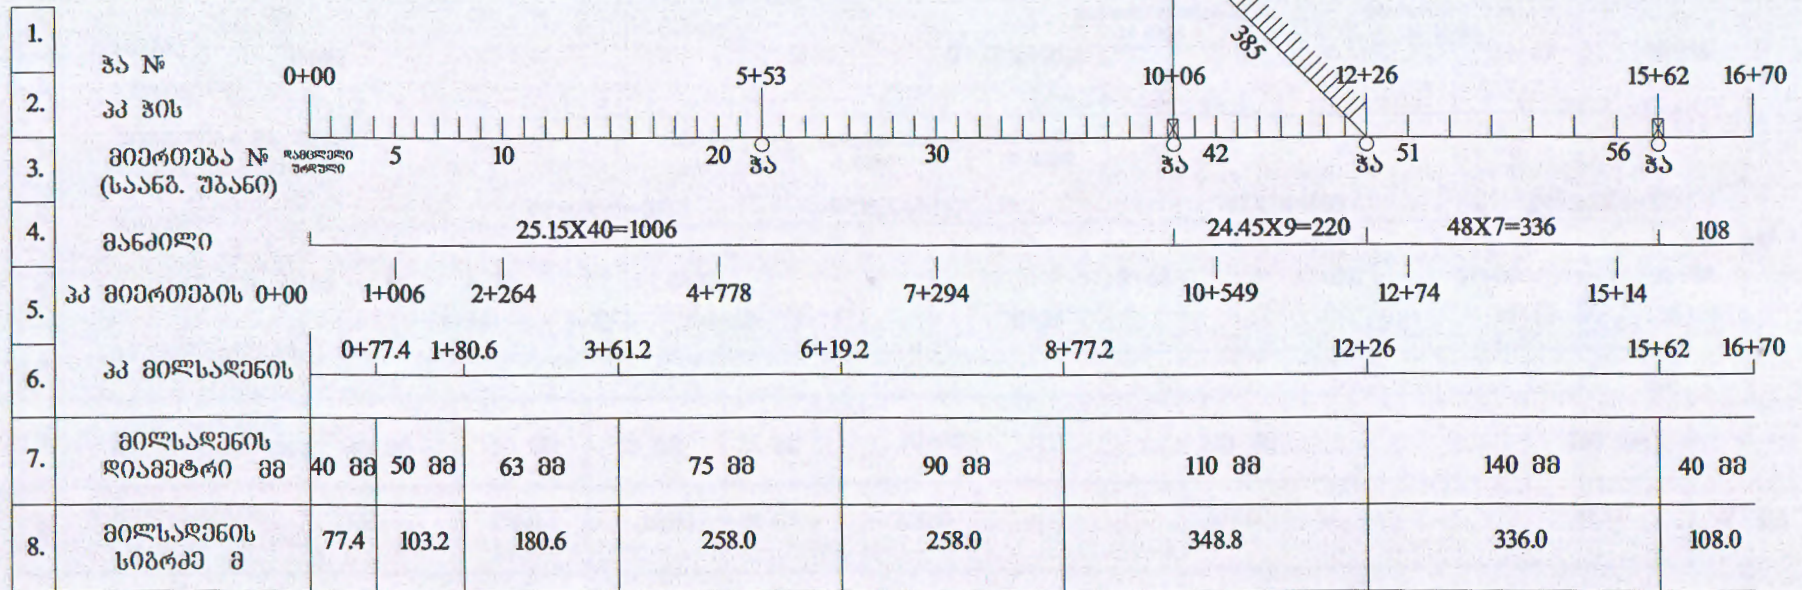

შეამოწმა:


მ. ტაბატაძე

სოფ. კართუხის სასაფლაო წყლის სისტემა
II უბანი

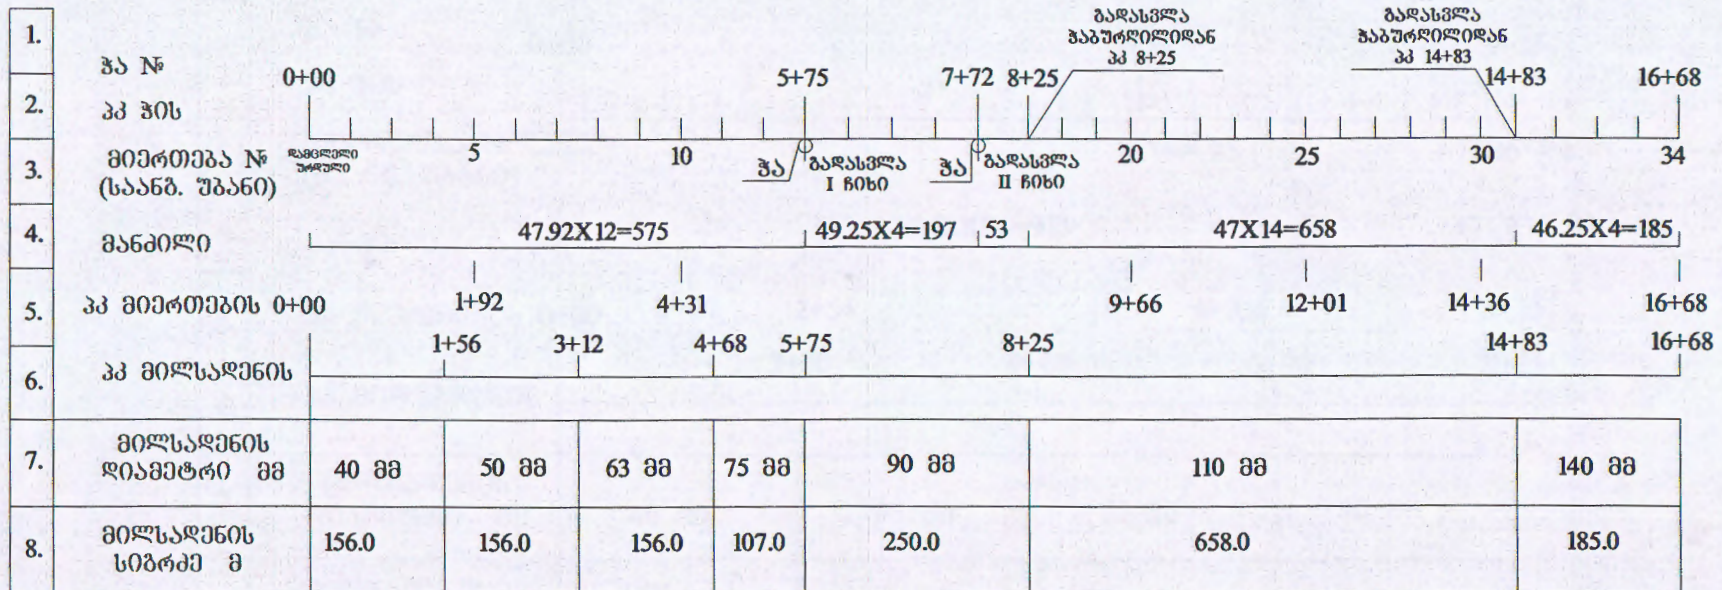

შეამოწმა: მ. ტაბატაძე

I ჩიხი

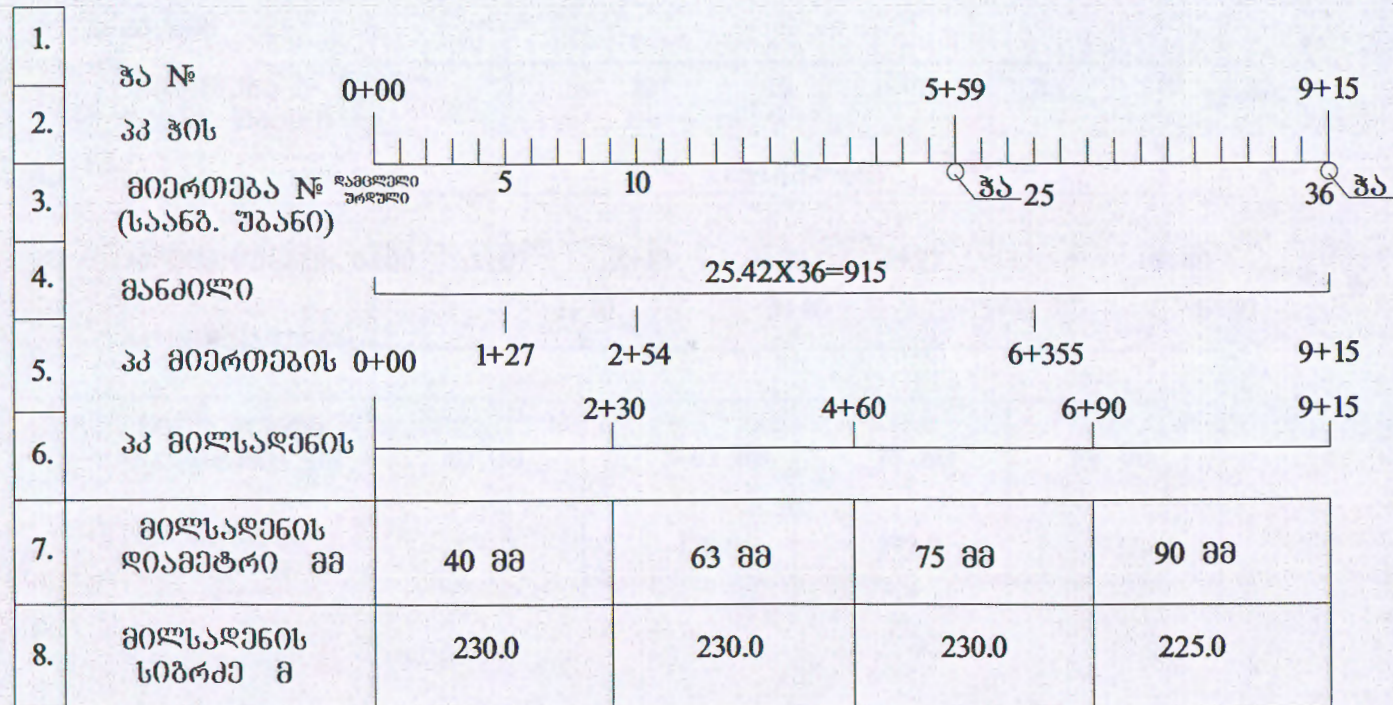

შეამოწმა:

მ. ტაბატაძე

Π ΒΟΒΟ

1.	ჰა №				
2.	პკ ჰის				
3.	მიერთება № (საანბ. შპანი)				
4.	მანძილი				
5.	პკ მიერთების				
6.	პკ მიღსაღენის				
7.	მიღსაღენის ღიაგეგმა მმ	40 მმ	63 მმ	75 მმ	90 მმ
8.	მიღსაღენის სიგრძე მ	170.0	170.0	172.0	171.0


შეაღბონა:

მ. ტაბატაძე

III ჩიხი


1.	ჰა №	0+00	3+78	6+61		
2.	პპ ჰის					
3.	მიერთება № (საანგ. უბანი)	დამცველი ურდული	5 10 15 21	ჰა		
4.	მანძილი	31.48X21=661				
5.	პპ მიერთების	0+00	1+26	2+83	4+40	6+61
6.	პპ მიღსადენის		1+60	3+20	4+80	6+61
7.	მიღსადენის დიამეტრი მმ	40 მმ	63 მმ	75 მმ	90 მმ	
8.	მიღსადენის სიგრძე მ	160.0	160.0	160.0	181.0	

შეამოწმა:

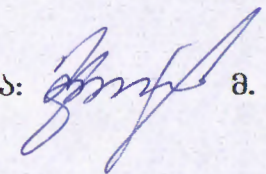

მ. ტაბატაძე




ჭაბურღილი სკოლასთან
(მაგისტრალის მოწყობა)

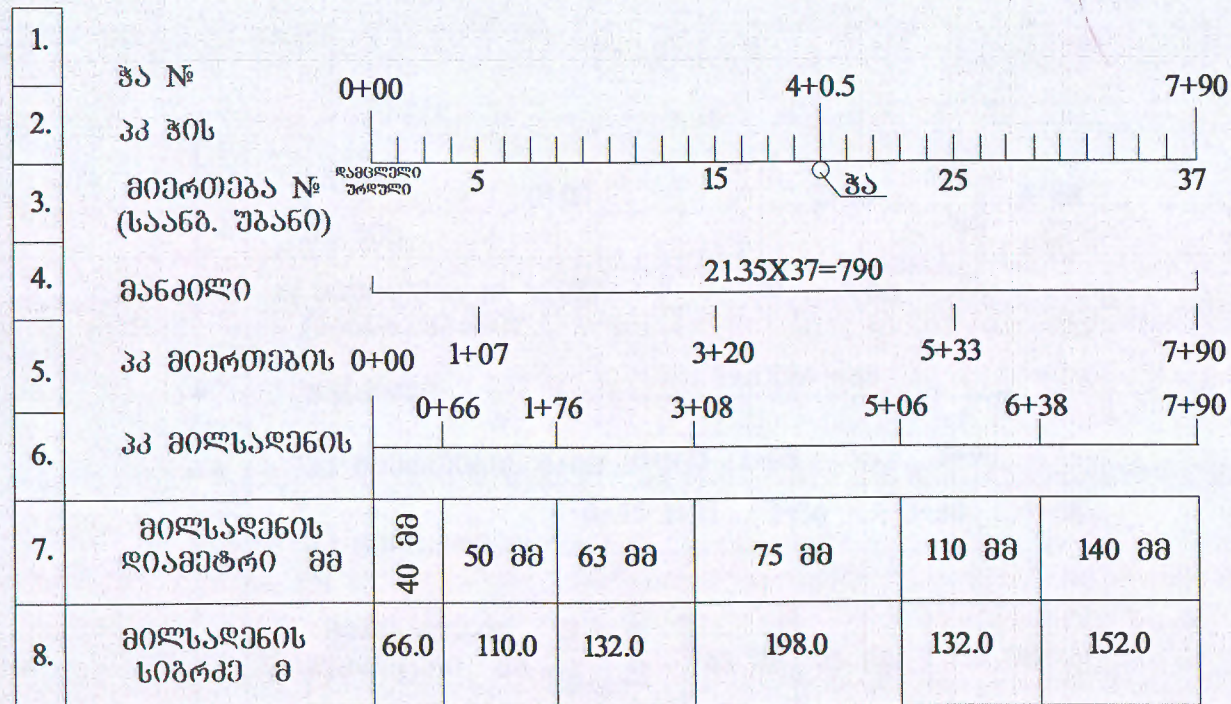


შეამოწმა:


მ. ტაბატაძე

ჭაბურღილი სკოლასთან
(მაგისტრალის მოწყობა)

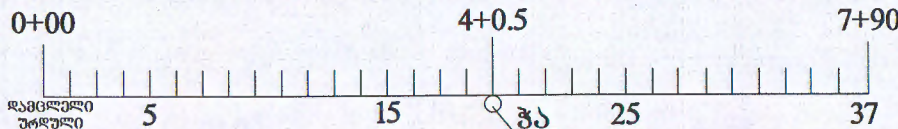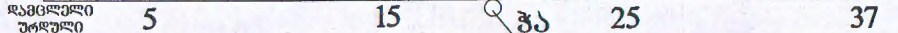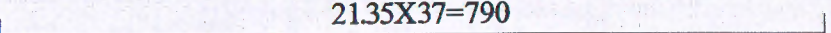1.	ჭა №						
2.	პკ ჭის						
3.	მიერთება № (საანბ. უბანი)						
4.	მანძილი						
5.	პკ მიერთების	0+00	1+07	3+20	5+33	7+90	
6.	პკ მიღსადენის	0+66	1+76	3+08	5+06	6+38	7+90
7.	მიღსადენის დიაგნოზი მმ	40 მმ	50 მმ	63 მმ	75 მმ	110 მმ	140 მმ
8.	მიღსადენის სიგრძე მ	66.0	110.0	132.0	198.0	132.0	152.0

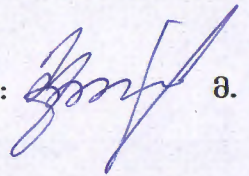შეამოწმა:  მ. ტაბატაძე


ჭაბურღილი მ.ნოზაძის ქუჩაზე
(მაგისტრალის მოწყობა)

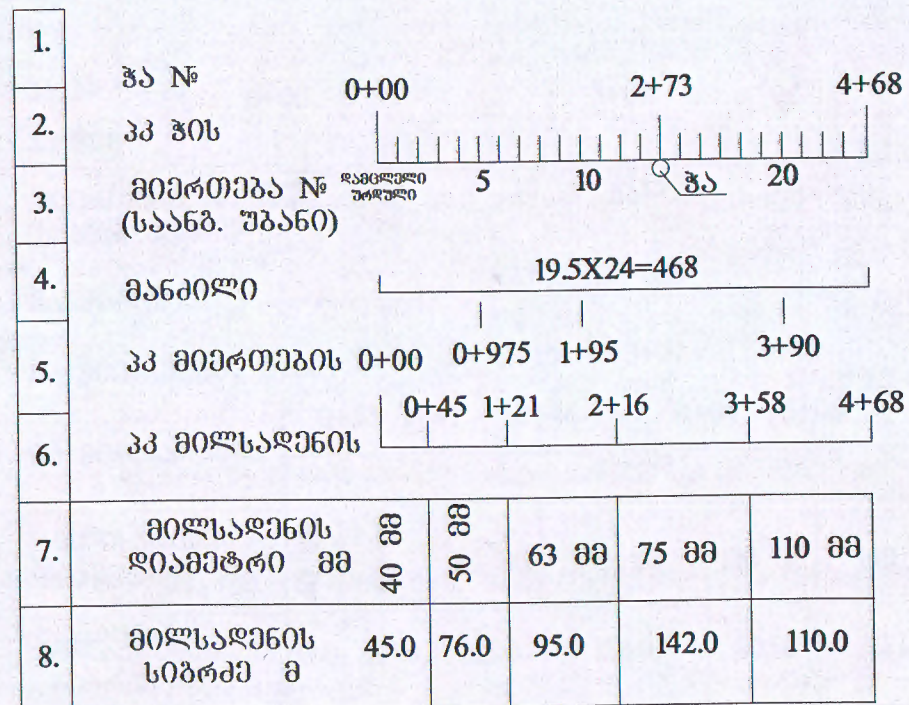


შეაღბინა:

მ. ტაბატაძე

ჭაბურღილი ბოლოკიანში ნაფარიკების მიმდებარედ
(მაგისტრალის მოწყობა -მარჯვენა მხარეს)

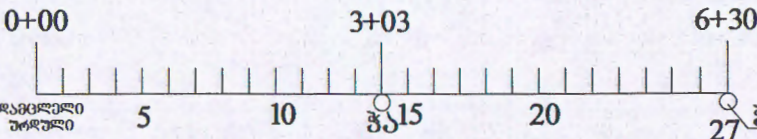
1.	ჭა №						
2.	პკ ზის						
3.	მიერთება № (საანბ. უბანი)	დამცველი ურდული 5 10 15 20 27					
4.	მანძილი	23.33X27=630 0+00 0+93 2+10 3+27 4+43 6+30					
5.	პკ მიერთების	0+53 1+41 2+46 4+04 5+09 6+30					
6.	პკ მიღსადენის						
7.	მიღსადენის დიამეტრი მმ	40 მმ	50 მმ	63 მმ	75 მმ	110 მმ	140 მმ
8.	მიღსადენის სიგრძე მ	53.0	88.0	105.0	158.0	105.0	121.0

შეადგინა:

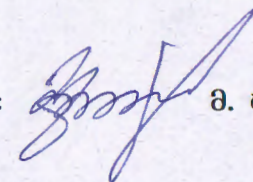

მ. ტაბატაძე

**ჭაბურღილი გოლოკიანში ნაშარიკების მიმდებარედ
(მაგისტრალის მოწყობა -მარცხენა მხარეს)**

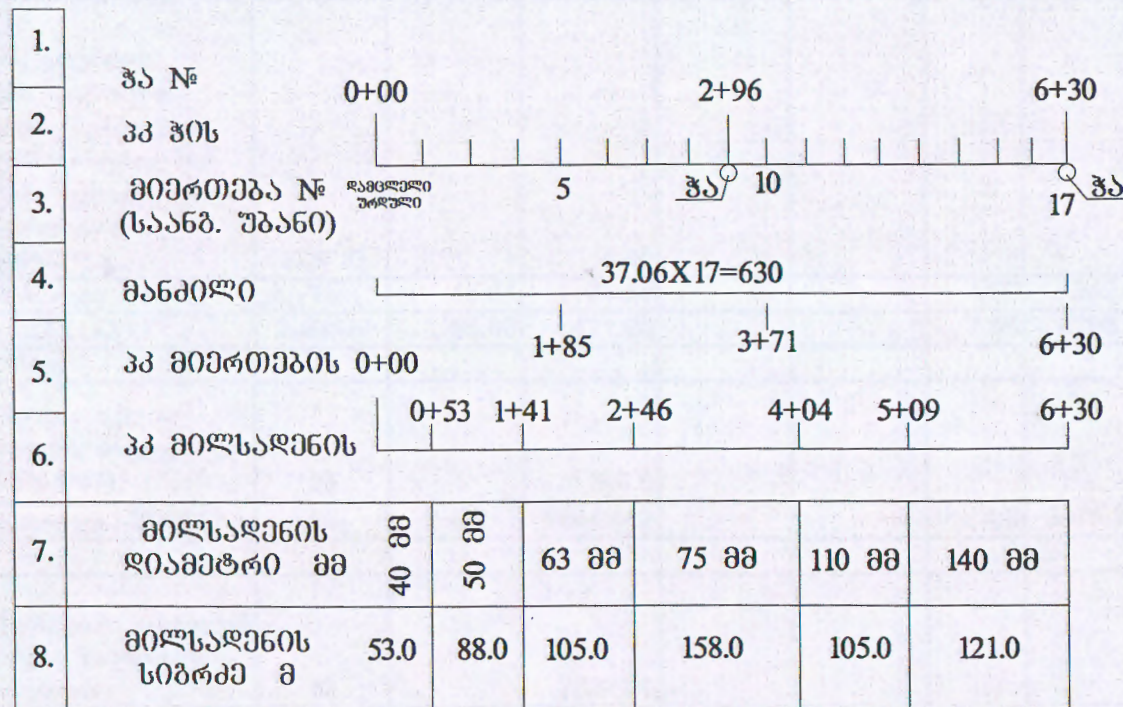

შეაღბინა:

მ. ტაბატაბაძე