


სახურავის გეგმა
(ანაზომი)

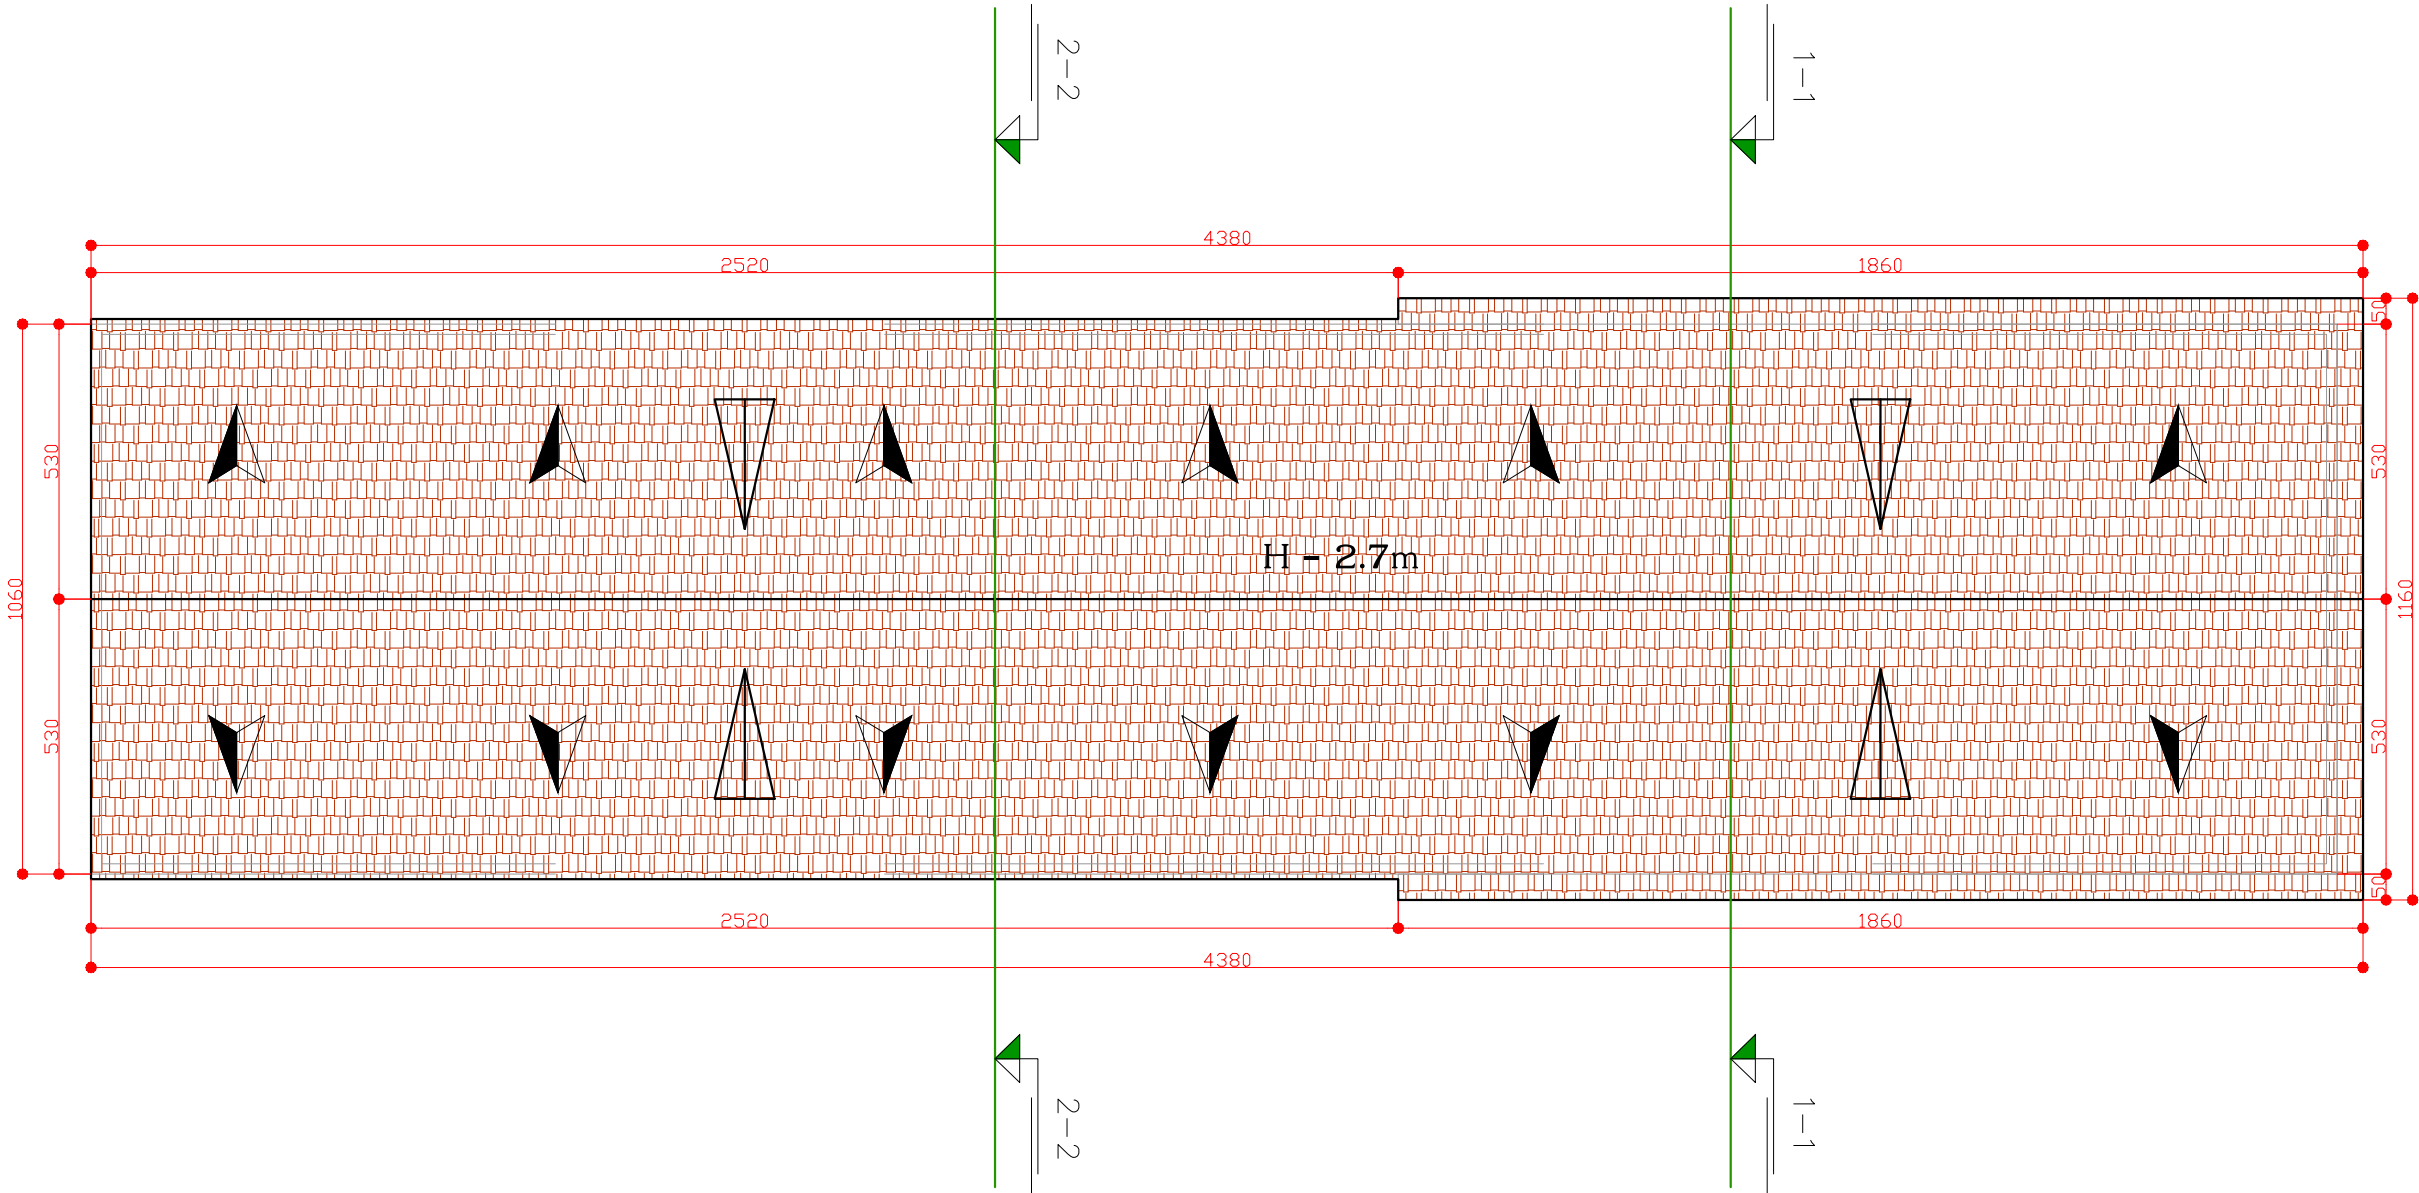

საპროექტო ფირმის დასახელება და მისამართი

ს.ს. "აჭარკავაშვინი"
საქართველო, ბათუმი
6000.
ქ.ბათუმი ბრიგადის
ქ.№23
E,mail. giakakhiani@yahoo.com

დირექტორი:
გ. კახიანი
პრ. ავტორი:
შ. გოგიანიშვილი

დამკვეთი

ამხანაგობა "ფარო"

პროექტის დასახელება და მისამართი

ახალშენის მშენებლობა, სახლი №25

სახურავის გეგმა

პროექტი №		ფურც. ა-1
თარიღი	2015	ფურც-მატი
სტადია		