



სახურავის ჭრილი 1 - 1

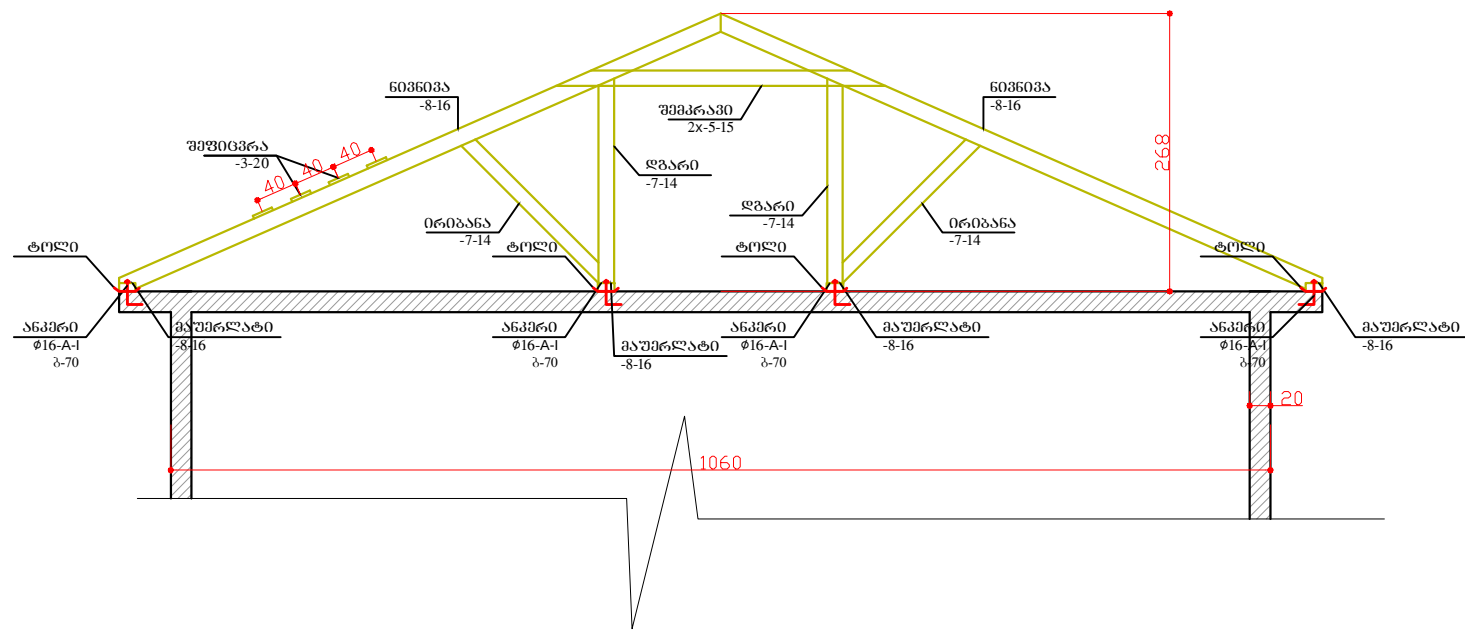

სახურავის ჭრილი 2 - 2

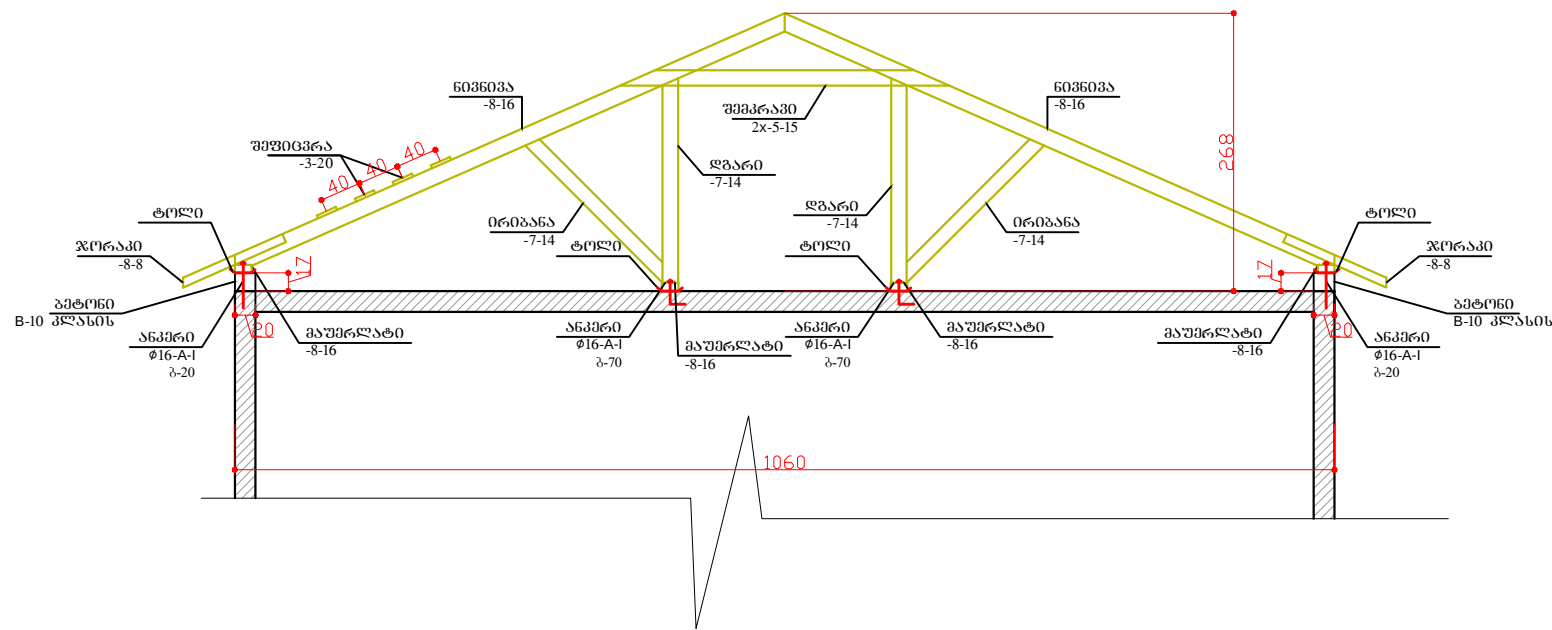

საპროექტო ფირმის დასახელება

ს.ს. "აჭარკავენი"
საპროექტო. გათვლილი
6000.
ქ.პატიში ბრიგადის
ქ.№2ა
E,mail. giakakhiani@yahoo.com

დირექტორი:	
გ. კახიანი	
პრ. ავტორი:	
მ. გოგიშვილი	
მ. ბოლქვაძე	

დამკვეთი
აჭარკავენი "ფაბრიკა"

პროექტის დასახელება და მისამართი
ახალშენის მუშაობა, სახლი №25

სახურავის საფარი
სისხლის მუშაობის გეგმა

პროექტი		ფურც.
№		კ-2
თარიღი	2015	ფურც-მე
სტადია		