

დამავეთი:
ხულოს მუნიციპალიტეტის გამგეობა

მიმწოდებელი:
ი. მ. „მიხეილ ბოლქვაძე“


ხულოს მუნიციპალიტეტი სოფელი აგარა

პ რ ო ე ქ ტ ი

გარე განათების მოწყობა (გაგრძელება)

2016 წ.

გარე განათების მოწყობა სოფ. აგარა სიბუცეური გზა (გაგრძელება)

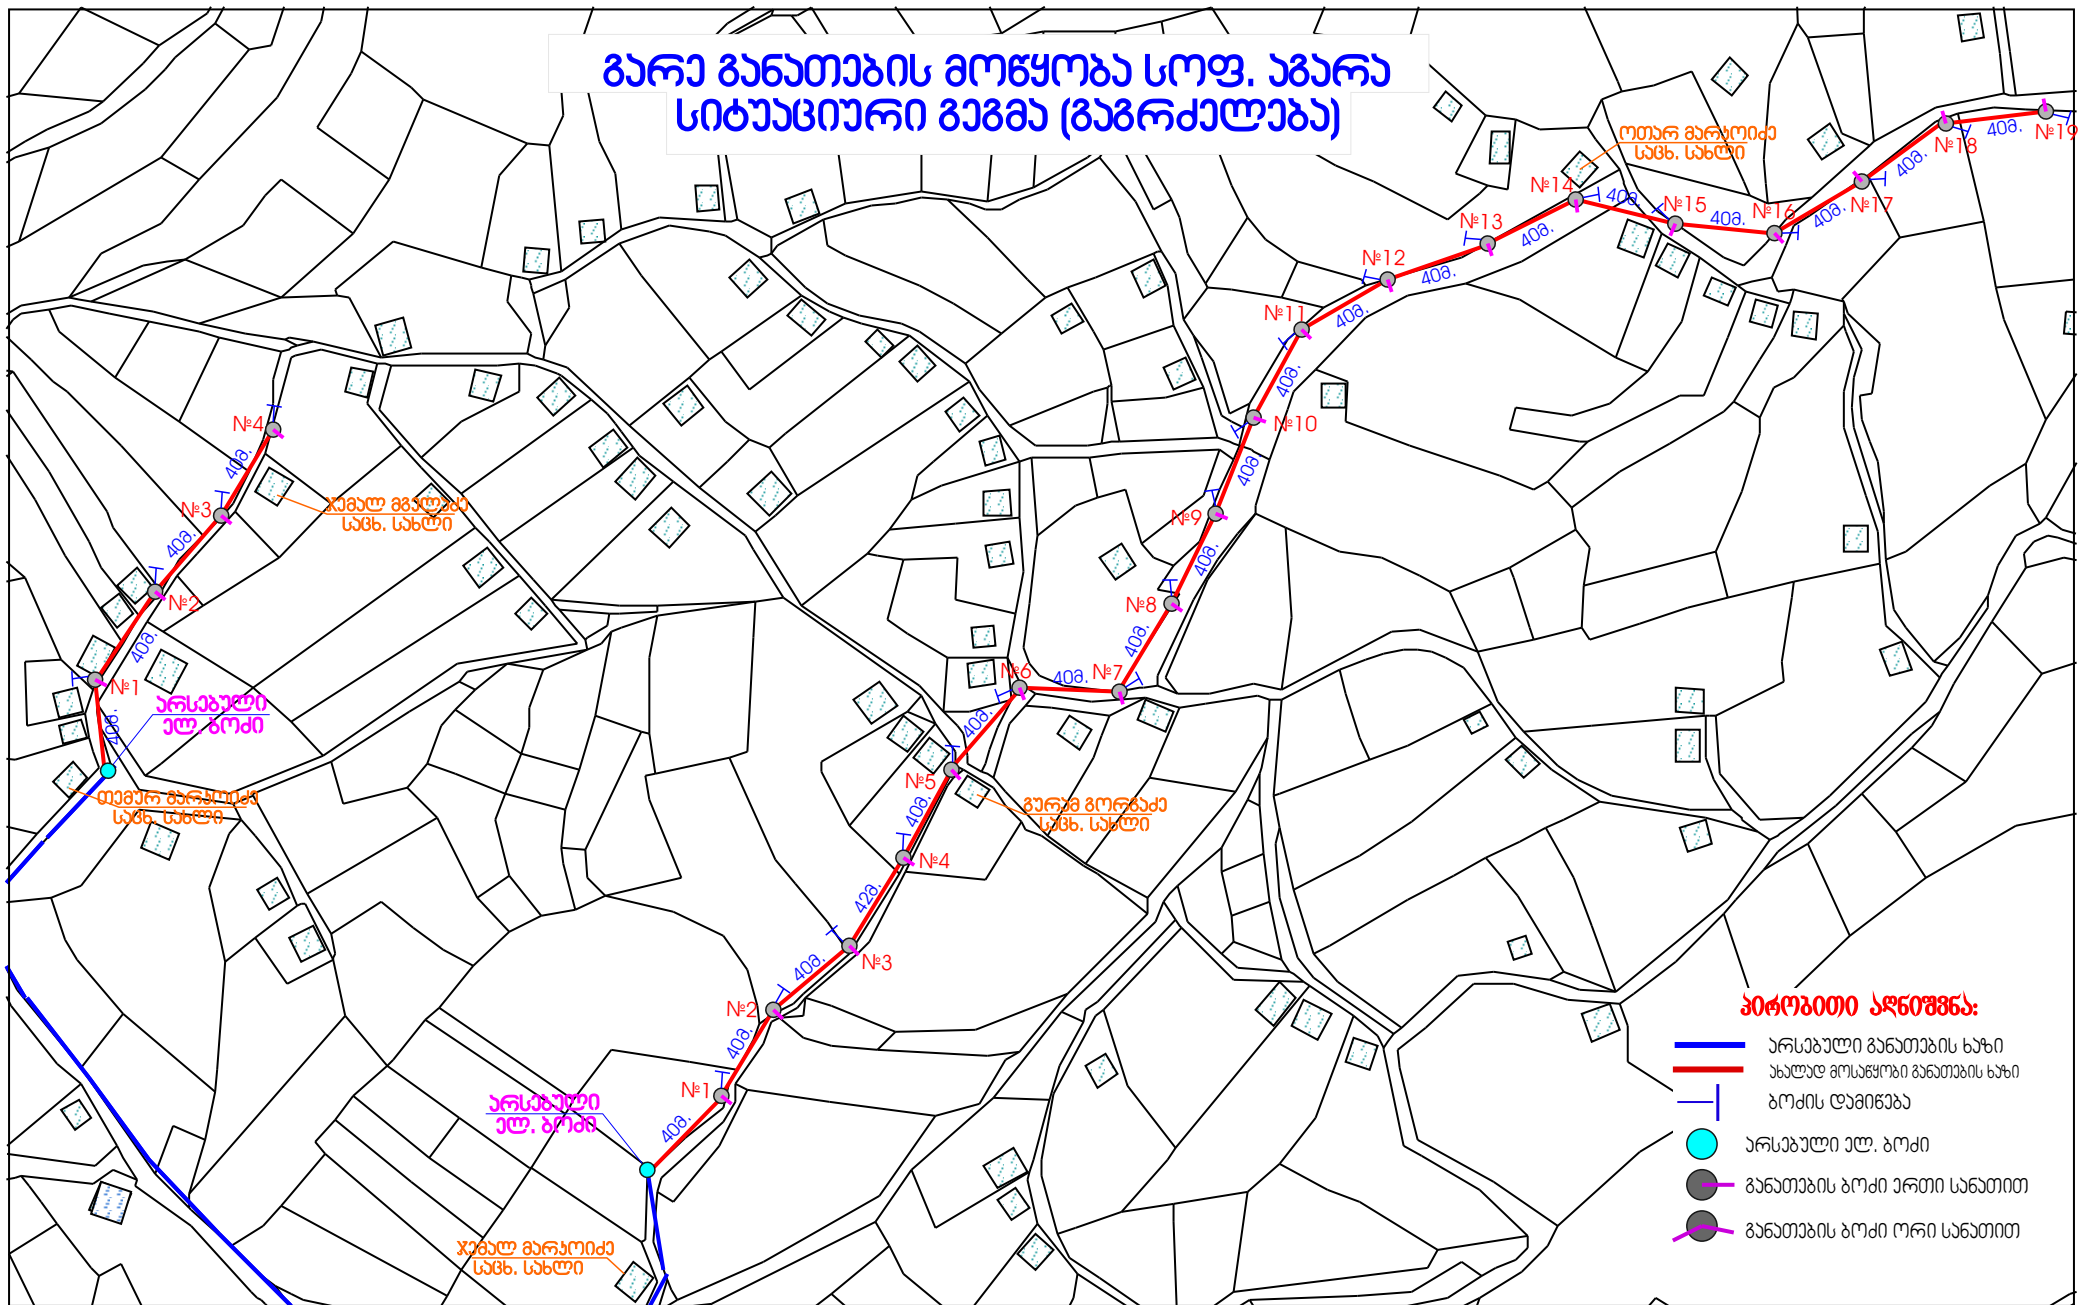


შენიშვნა:

- განათების ქსელის სართოვ სიგრძე - 922მ.
- გოძების რაოდენობა - 23მ.
- მასალების სპეციფიკაცია - იხ.ფურცელზე----

დირექტორი	მ.გოლჭავაძე	დაგეგმეთი:	2016 წ		
ხელსაწილი	3. აგარა	ხელსაწილი მუნიციპალიტეტის განვითარება	სტატი	ფურც-ი	ფურც-ი
ხელსაწილი	მ.გოლჭავაძე	ხელსაწილი მუნიციპალიტეტის სოფელი აგარა გარე განათების მოწყობა (გაგრძელება)			
		სიბუცეური გზა	ი.მ. „მიხეილ გოლჭავაძე“		


ბარა განთავის მოწყობა სოფ. აგარა სიბუცური გზა (გაგრძელება)

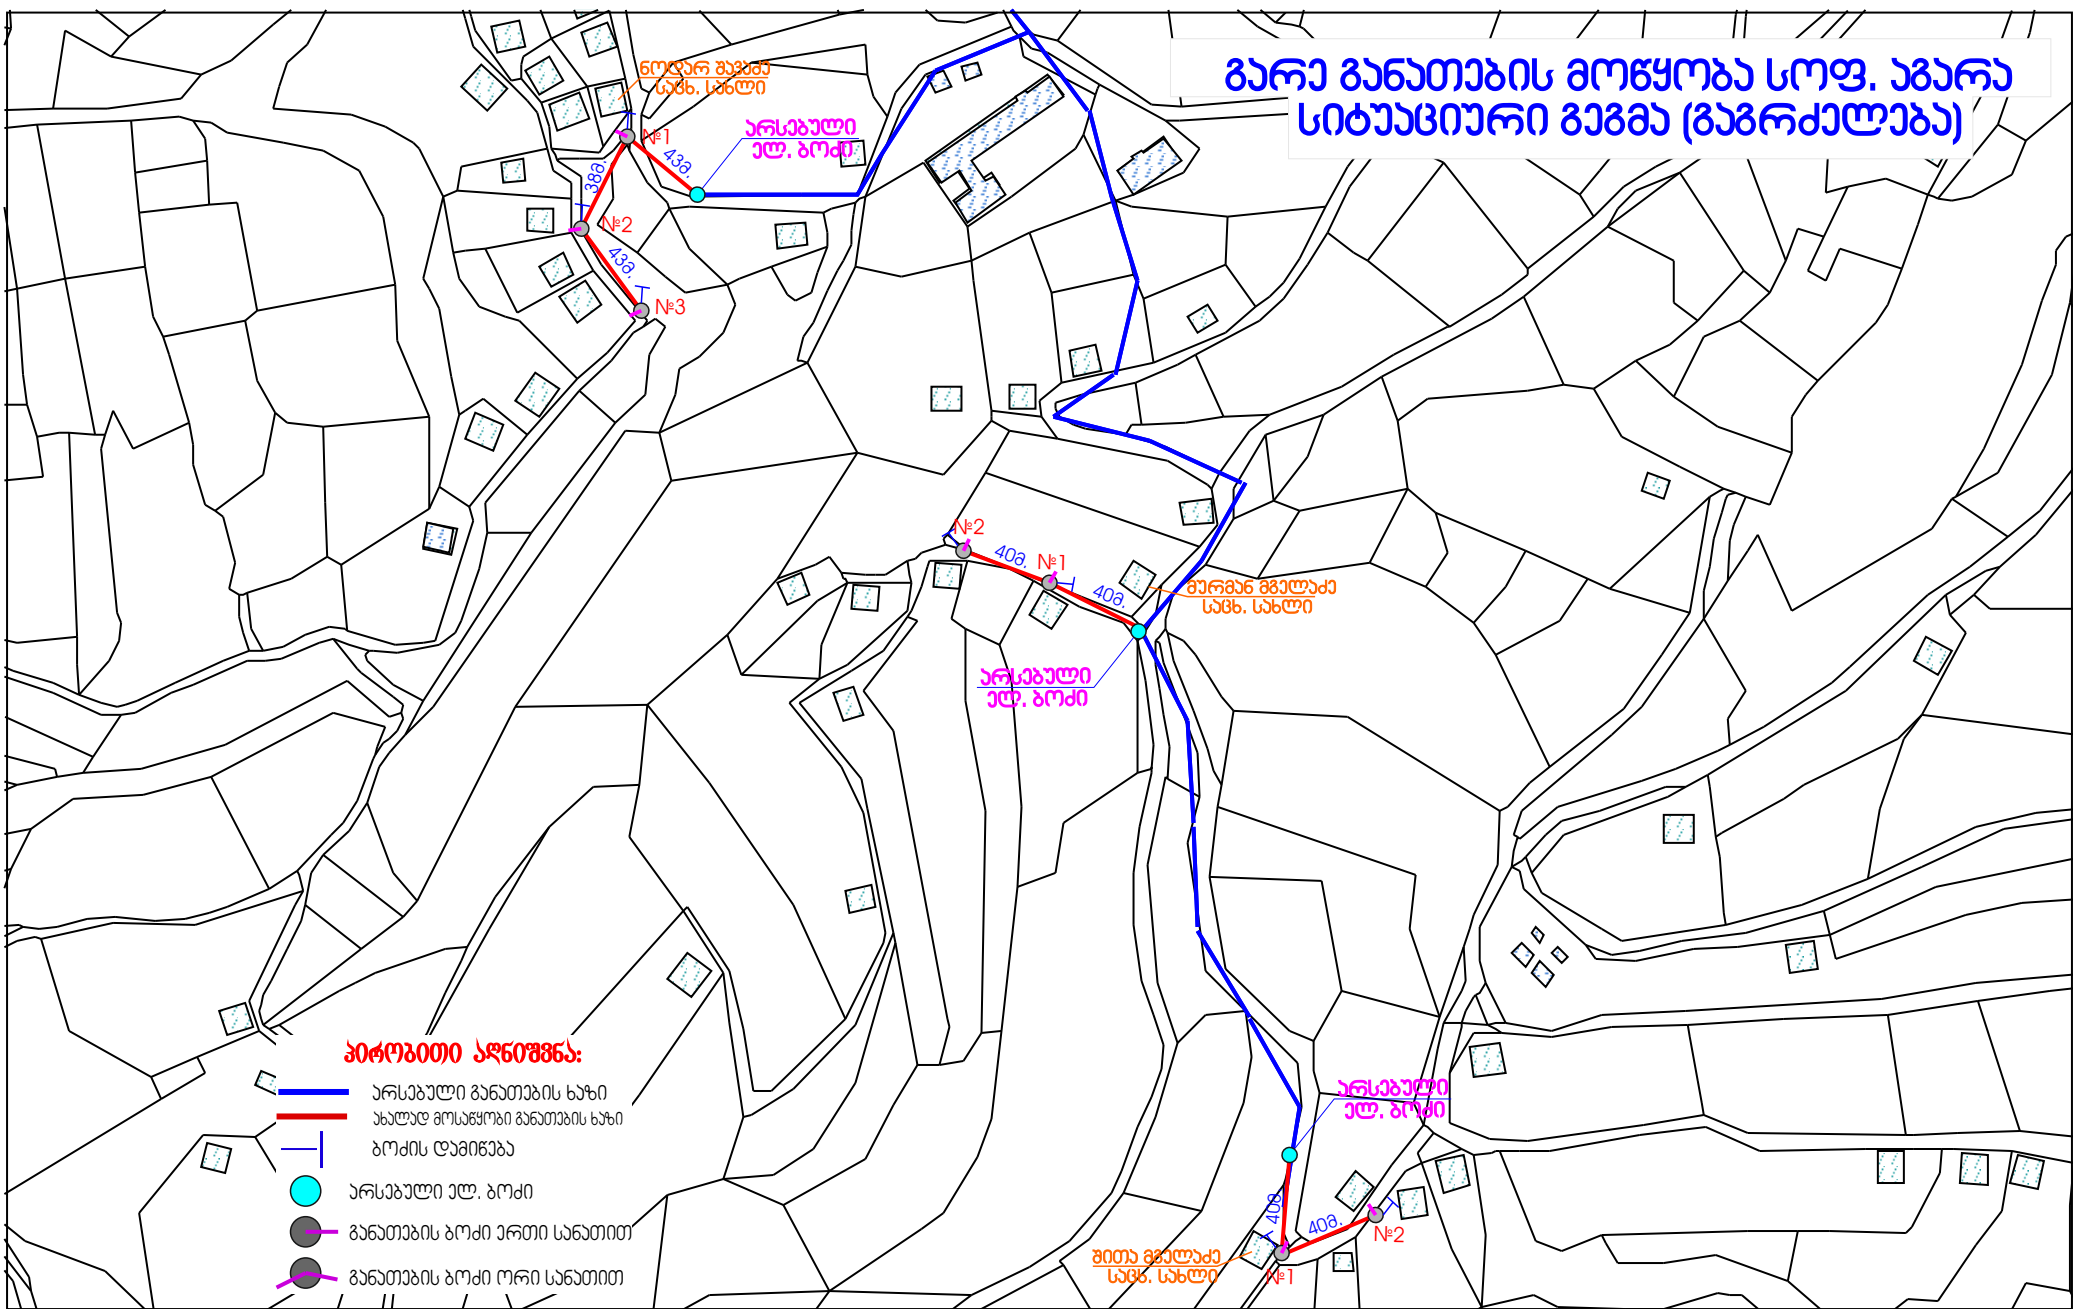

შენიშვნა:

- განთავის ქსელის საერთო სიგრძე - 2848.
- გოძების რაოდენობა - 78.
- გასაღების სპეციფიკაცია - იხ. ფურცლები----

დირექტორი	მ. გოლჭავაძე	დამავეთი:	ხულოს მუნიციპალიტეტის გამგეობა			2016 წ		
შეასრულა	3. აგლაძე	ხულოს მუნიციპალიტეტი სოფელი აგარა ბარა განთავის მოწყობა (გაგრძელება)		სტალი	ფურც-ი	ფურც-ბი		
აღმ. გრაფიკა	მ. გოლჭავაძე			სიბუცური გზა			ი. მ. „მიხეილ გოლჭავაძე“	

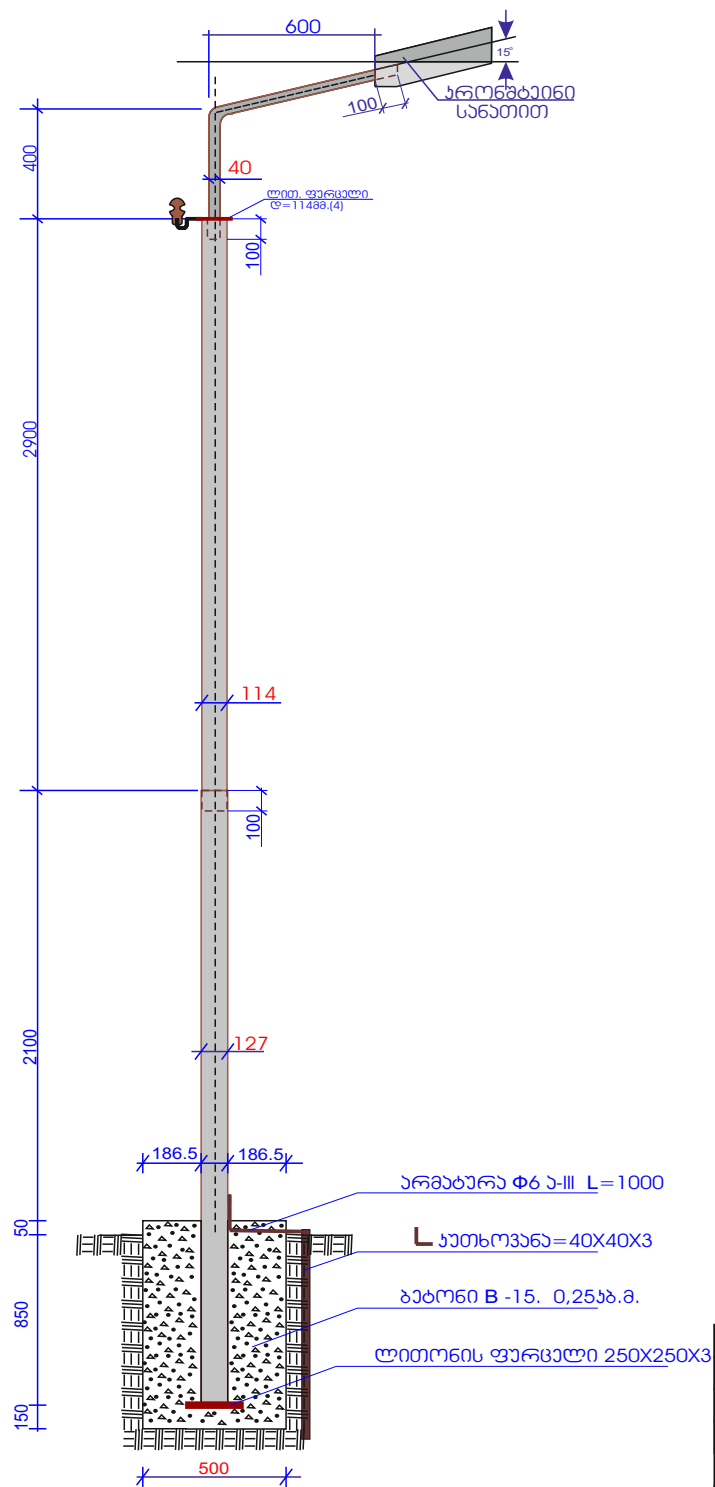

განათების ლითონის საყრდენი ბოძის შესრულება

მასალების ხარჯი

1. ბრუნვის დამუშავება -0,25კვ.მ.
2. გეტონის ხარჯი -0,25კვ.მ.
3. ფოლადის ფურცელი -0,0625კვ.მ.
4. ლითონის კონსტრუქცია დაიფაროს
ზეთოვანი საღებავით -2,37კვ.მ.

შენიშვნა
სანათის ღახრის კუთხე შესაძლებელია დარეგულირდეს
ბასანათებელი ქუჩის (გზის სიბანის) მიხედვით

დირექტორი	მ.ბოლქვაძე	დამავეთი:	2016 წ		
ხელის მენიცივალბიტბის გავგეოზბ		ხელის მენიცივალბიტბის გავგეოზბ	სტბის	ფურც-ი	ფურც-ბი
გეასრულბ	3. აბულბ	ხელის მენიცივალბიტბის სოფბლი აბბრბ ბბრბ ბბნბბბის მბრწყბბ (ბბრბბბბბბ)			
ბომ.გრბფბბბ	მ.ბოლქვაძე	ბბნბბბის საყრდბნი ბომბის ბსბბბ	ი.ბ „მბხბბლ ბოლქვაძე“		