


რკინა-ბეტონის საყრდენი კედლის ფასადი

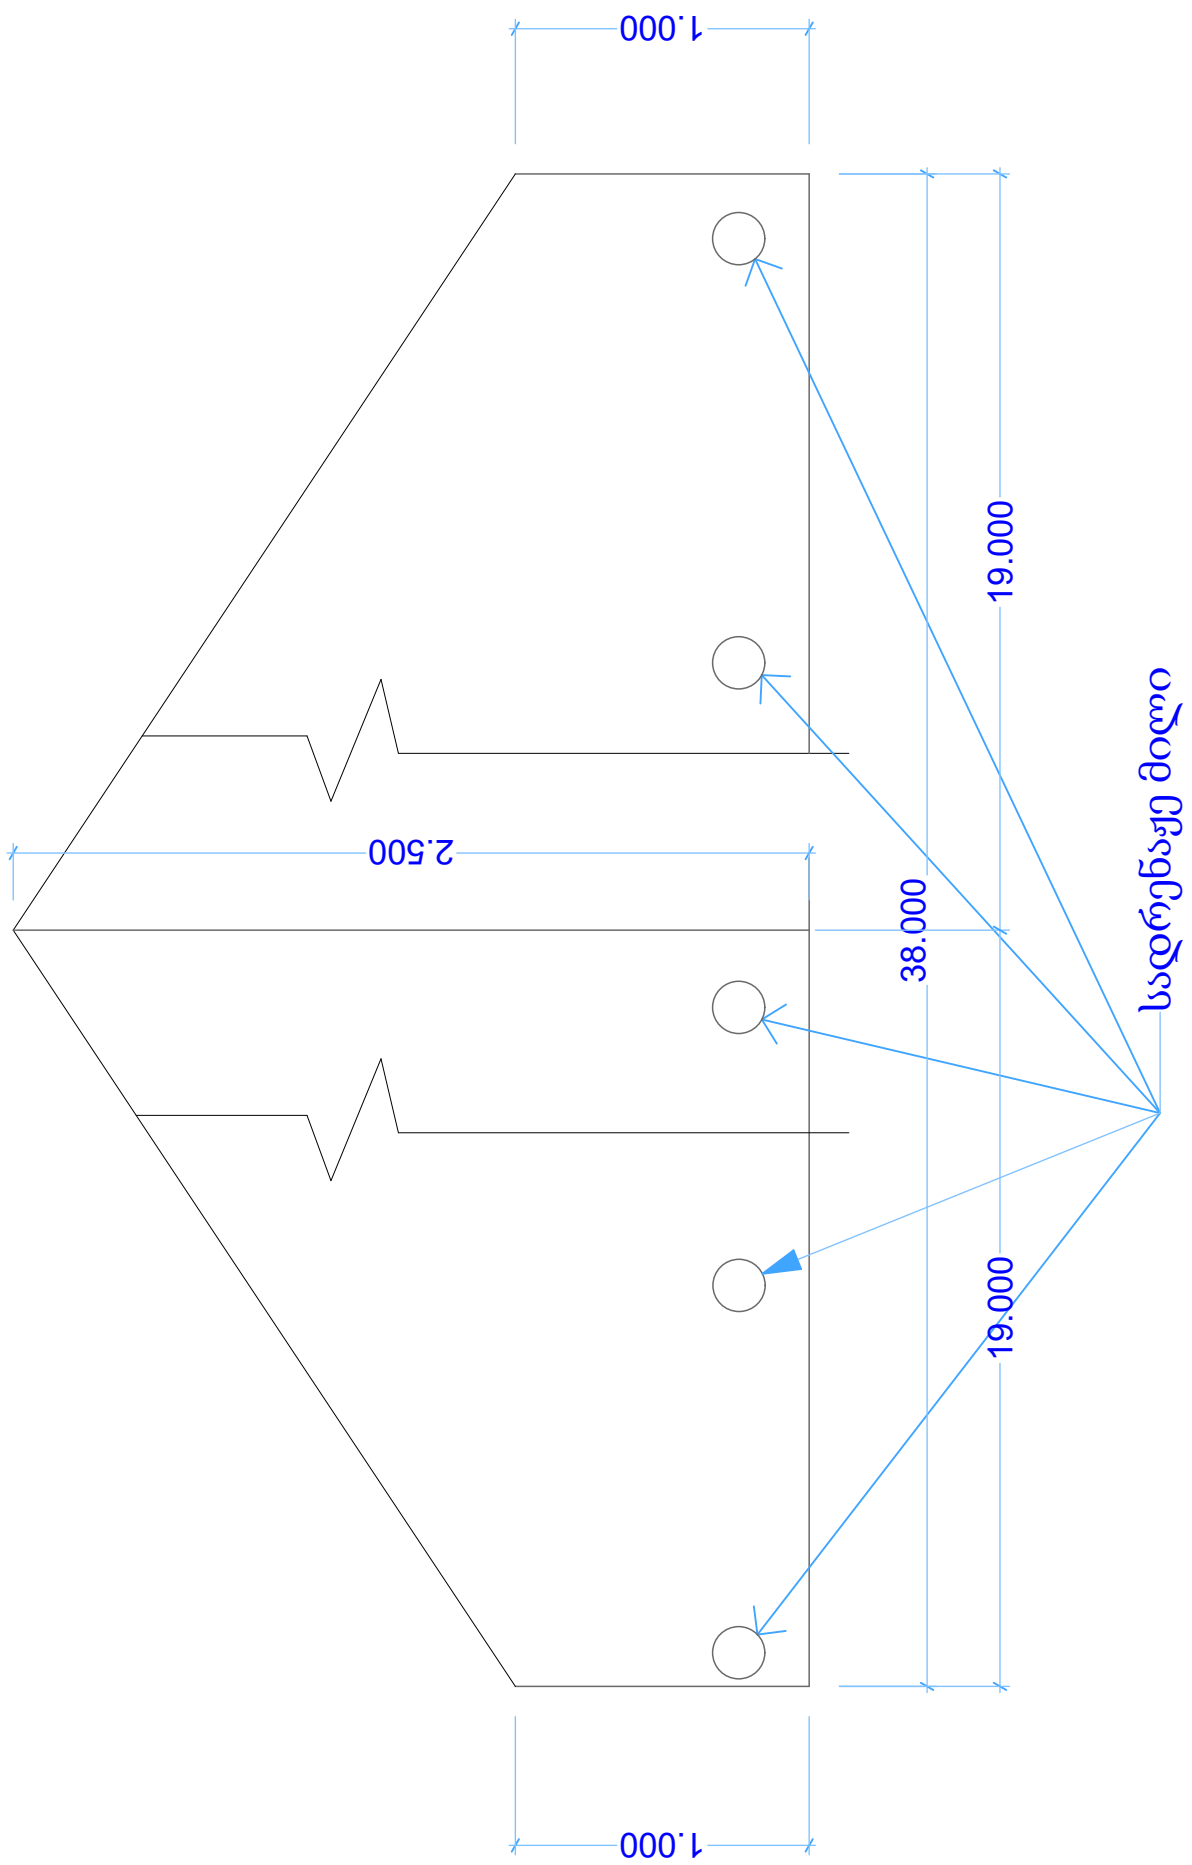

თანამდებობა	გვარი	ხელწერა	პროექტის სახელწოდება : საყრდენი კედლის მოწყობა			
დირექტორი:	ბ. ლომთათიძე		დამკვეთი: შუახვევის მუნიციპალიტეტი			
შეასრულა	ი. ხალვაში					
კ. გრაფიკა	ბ. ირემაძე					
" new style building"			ფურცლები	თარიღი	ფურცელი	მასშტაბი