


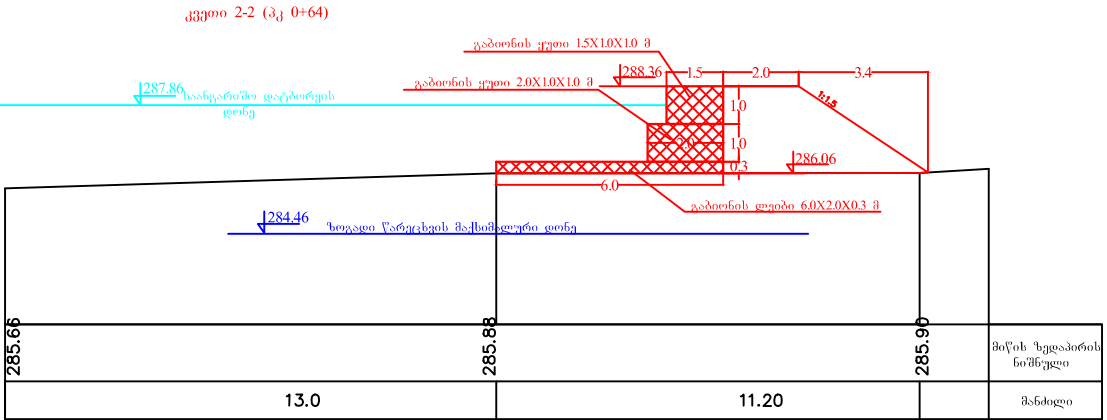


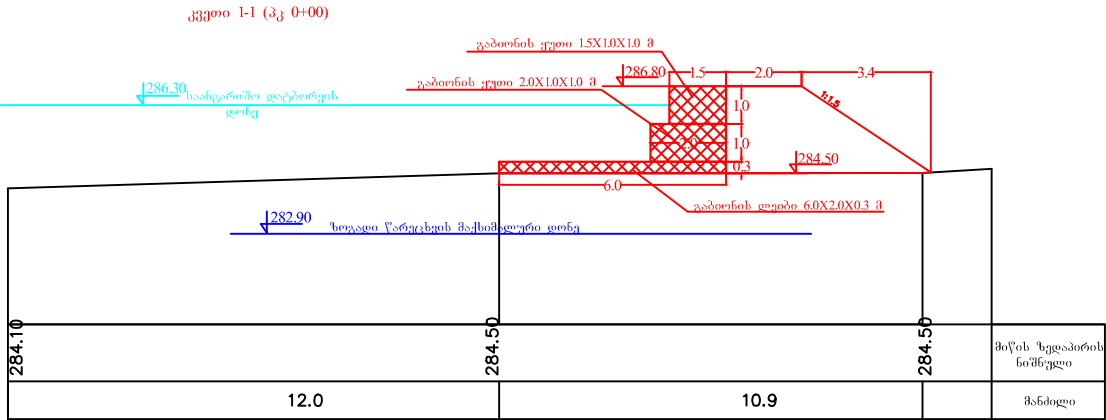


გაბიონი ყუთების განლაგების სქემა
I იარუსი

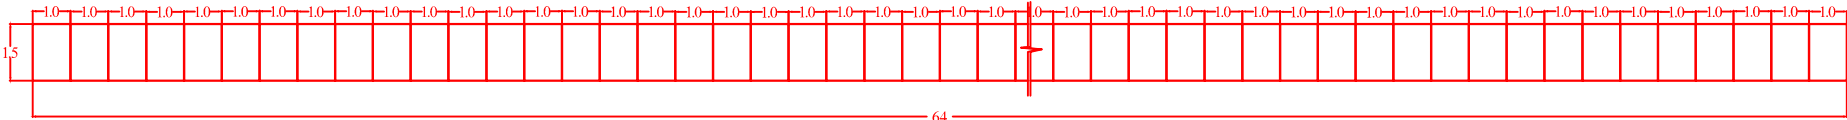

II იარუსი

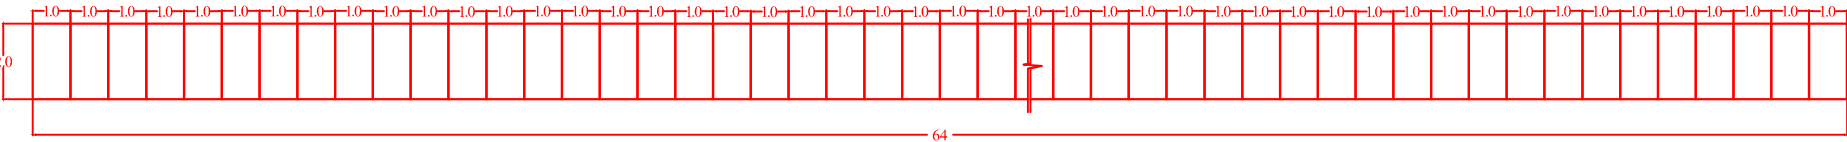

ღები

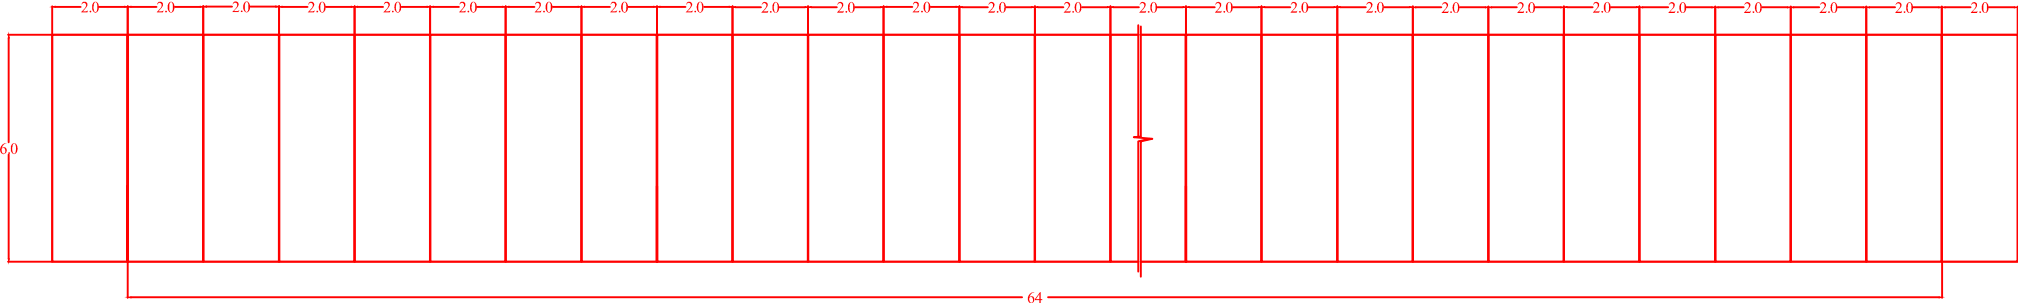

				მარტვილის მუნიციპალიტეტში სოფ.ვასაში ნაპირსამაგრი ნაგებობის პროექტი			
პრ.მო.ინჟინერი	კვალუმოვა			I უბანი. ნაგებობის განივი კვეთები 1-1 და 2-2 მ 1:200	სტადია	ფურცელი	ფურცლები
შეასრულა				გაბიონის ყუთების განლაგების სქემა	მ.პ.	კ-2	14
				შპს "ნაპირდაცვა"			
შეამოწმა							