


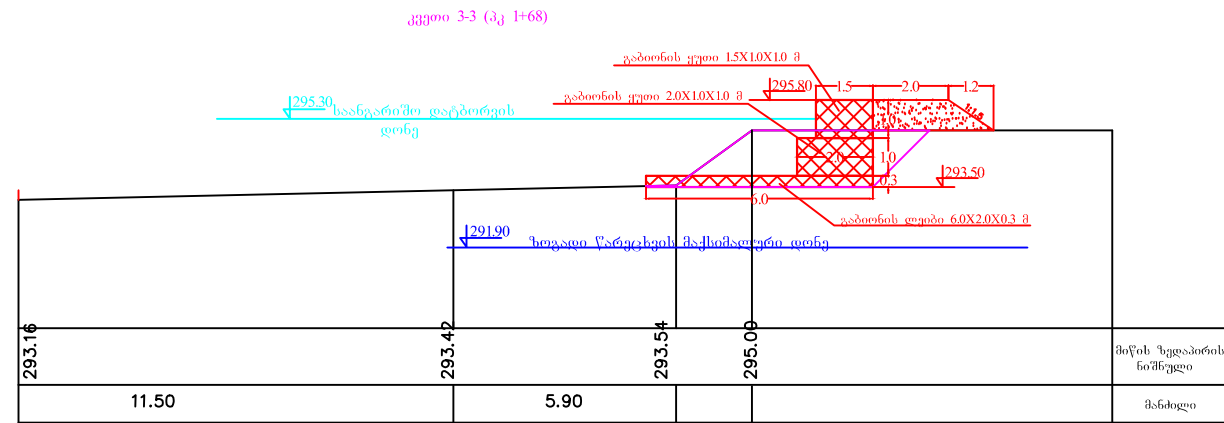
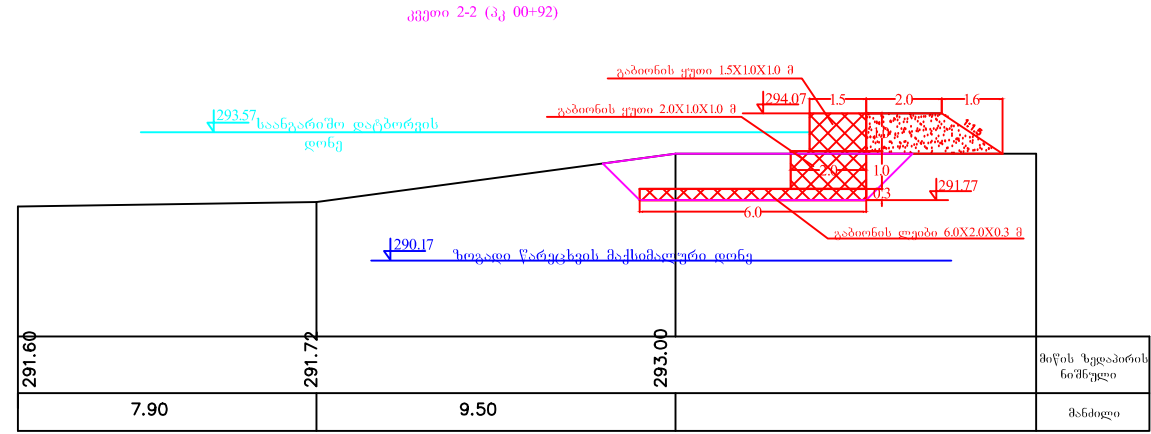


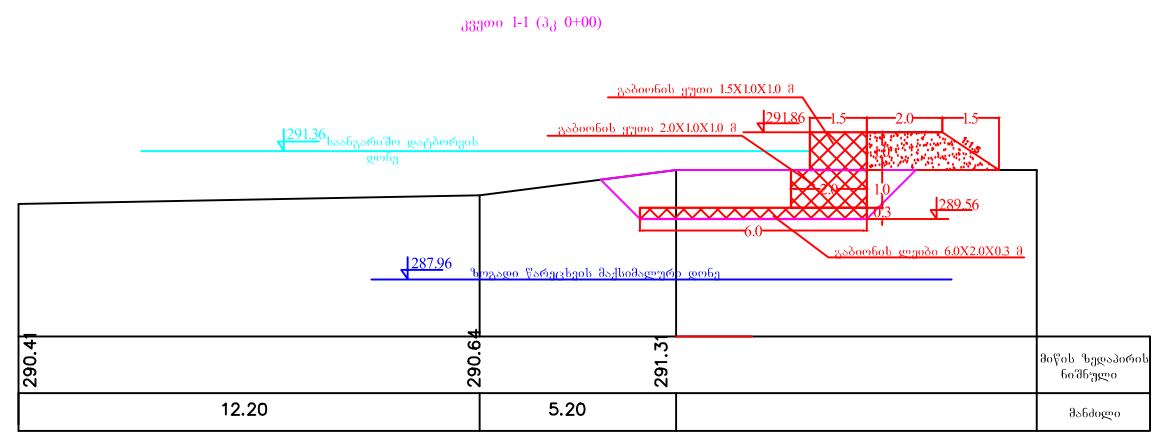


გაბიონის ყუთების განლაგების სქემა  
I იარუსი

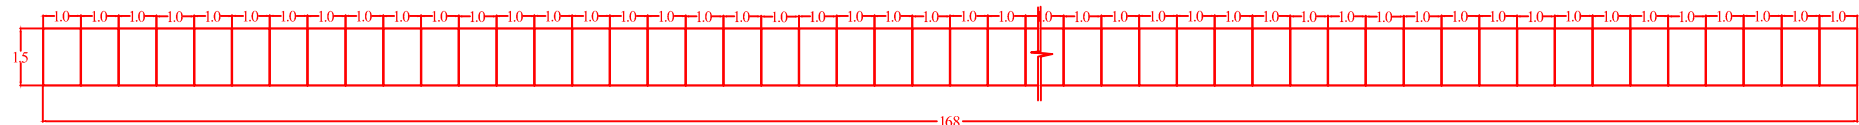

II იარუსი

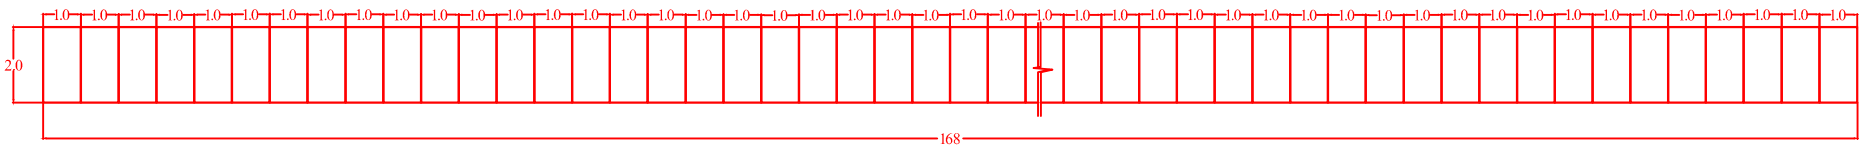

დები

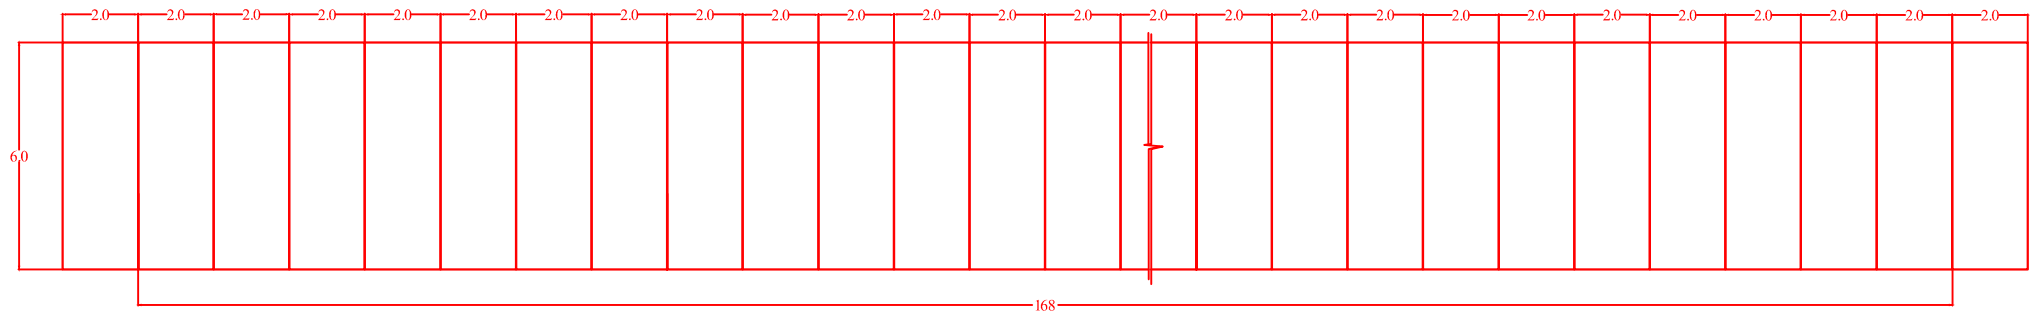

|                |           |  |  |   |        |         |          |
|----------------|-----------|--|--|---|--------|---------|----------|
|                |           |  |  | მარტვილის მუნიციპალიტეტში სოფ.ვასაში<br>ნაპირსამაგრი ნაგებობის პროექტი                                |        |         |          |
| პრ.მო.ინჟინერი | კვალუმოვა |  |  | II უბანი. ნაგებობის განივი კვეთები 1-1,<br>2-2 და 3-3<br>მ 1:200<br>გაბიონის ყუთების განლაგების სქემა | სტადია | ფურცელი | ფურცლები |
| შეასრულა       |           |  |  |   | მ.პ.   | კ-4     | 14       |
|                |           |  |  | შპს "ნაპირდაცვა"                                                                                      |        |         |          |
| შეამოწმა       |           |  |  |   |        |         |          |