


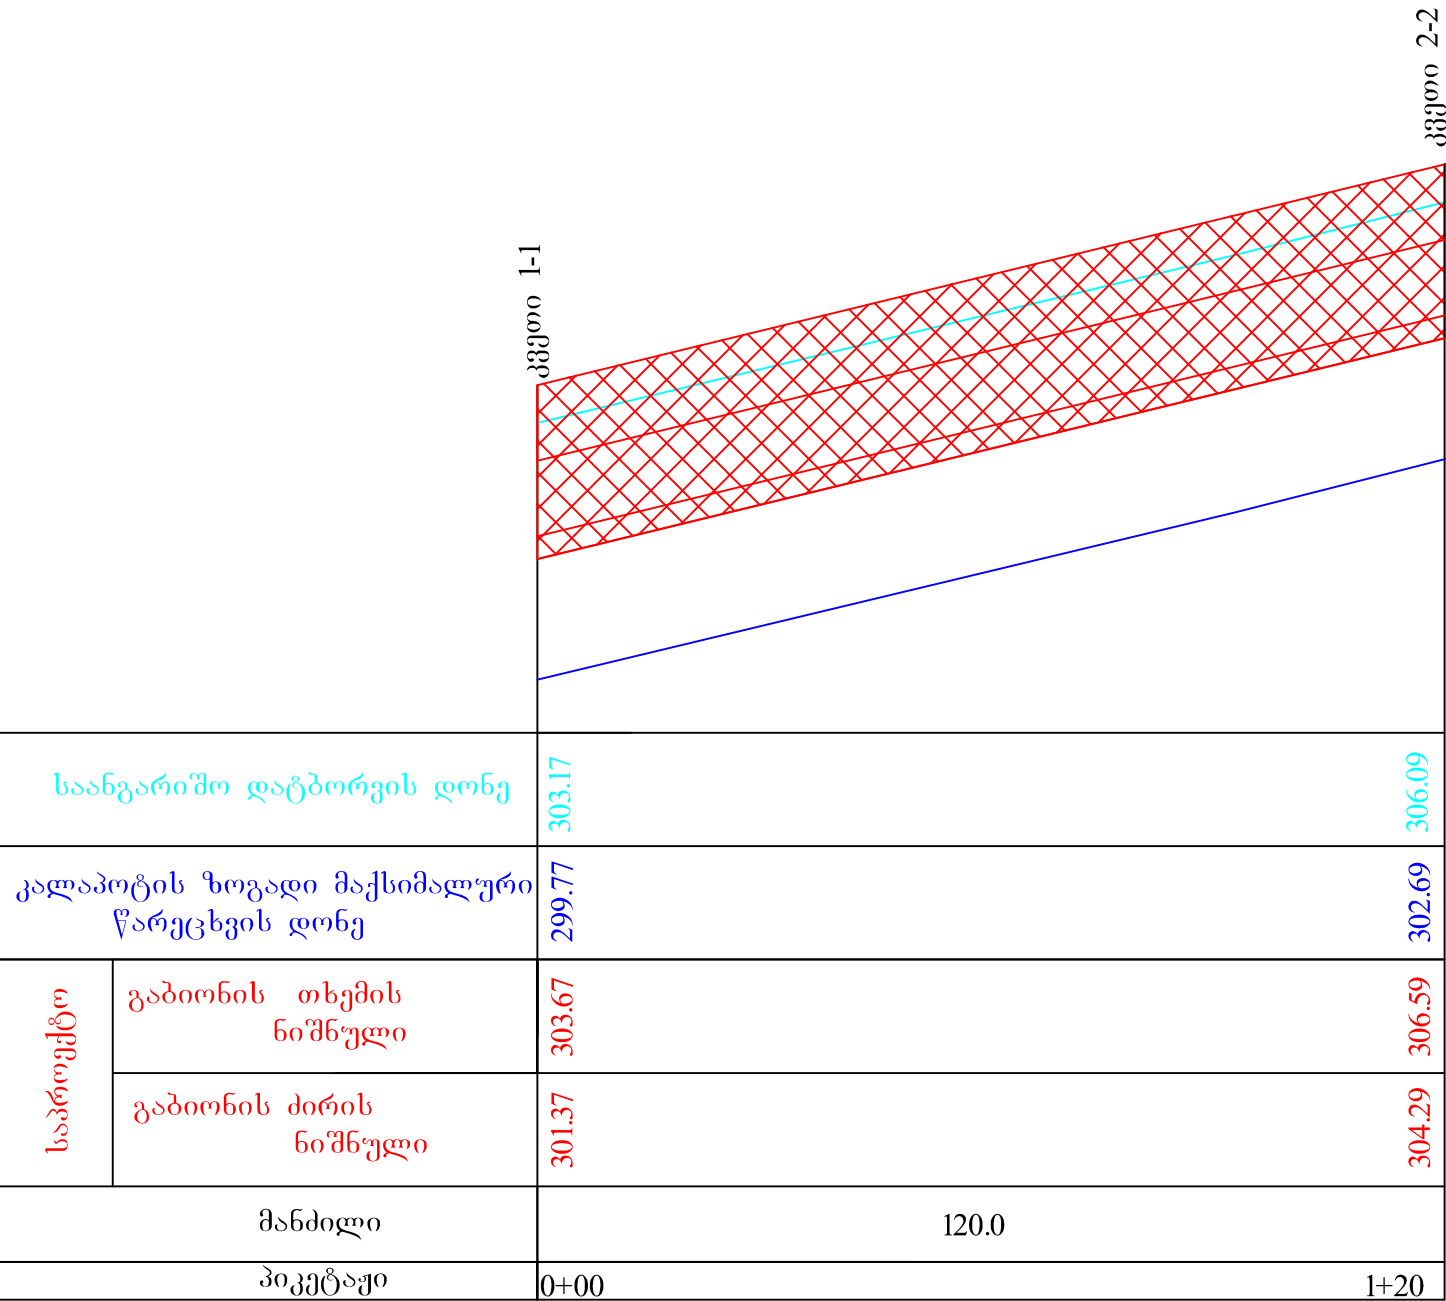

				მარტვილის მუნიციპალიტეტში სოფ.ვასაში ნაპირსამაგრი ნაგებობის პროექტი			
				III უბანი. ნაგებობის გრძივი პროფილი მ კ. 1:100 პ. 1:1000	სტადია	ფურცელი	ფურცლები
პრ.მო.ინჟინერი	კვაღუმოვა				მ.პ.	კ-5	14
შეასრულა							
შეამოწმა				შპს "ნაპირდაცვა"			