
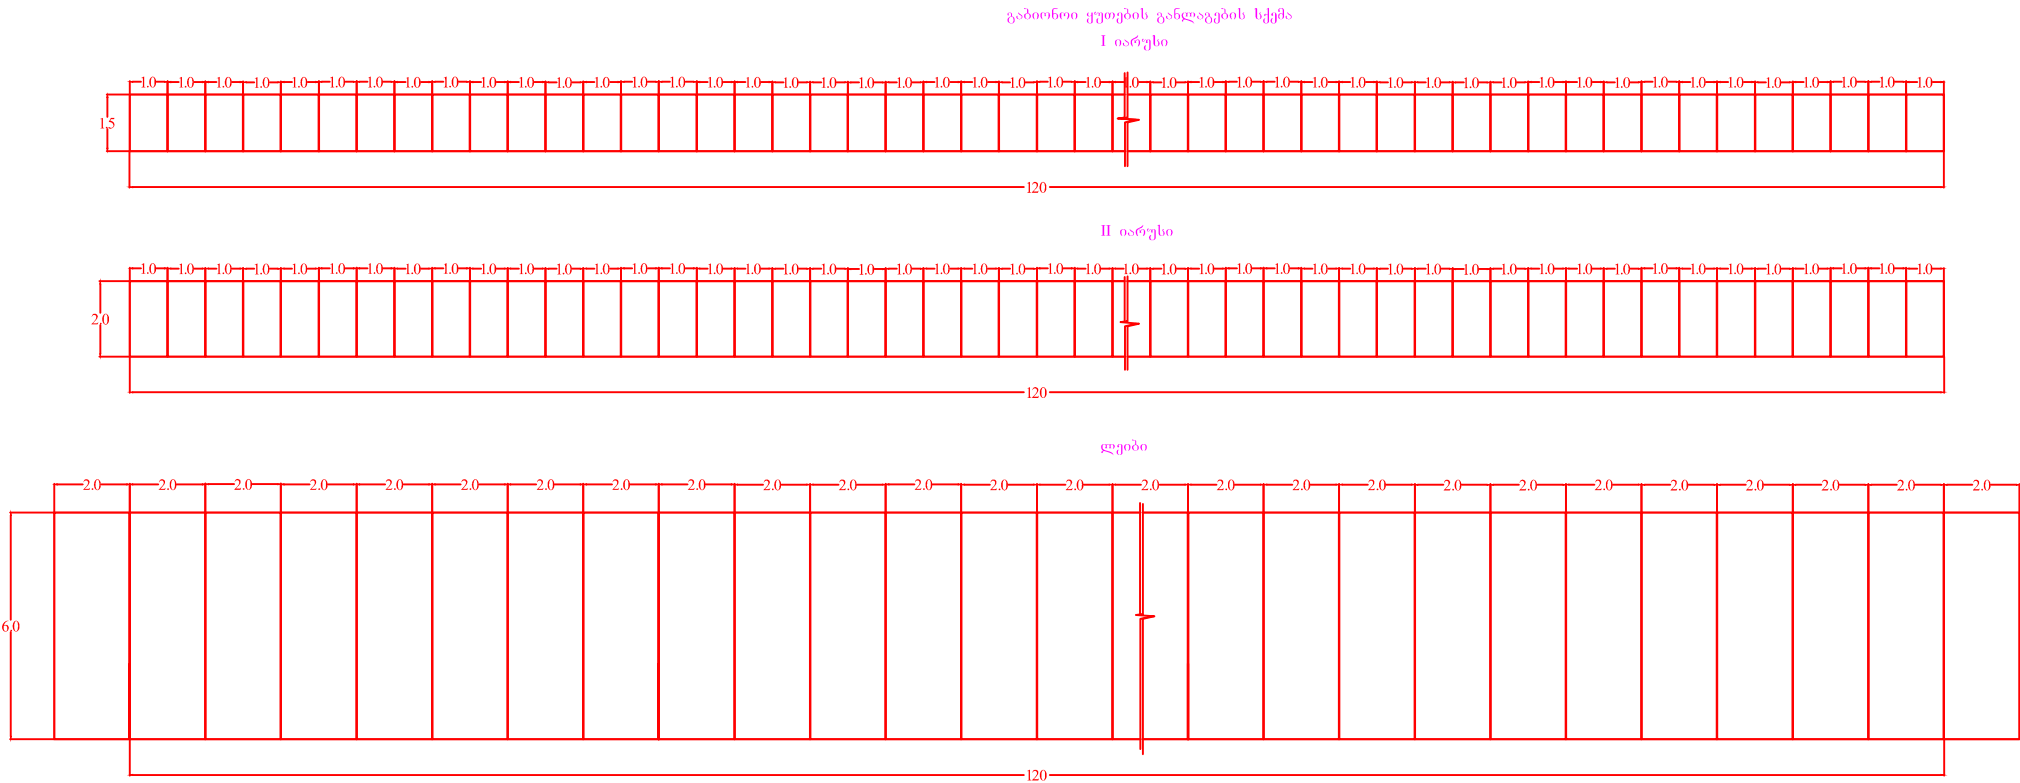
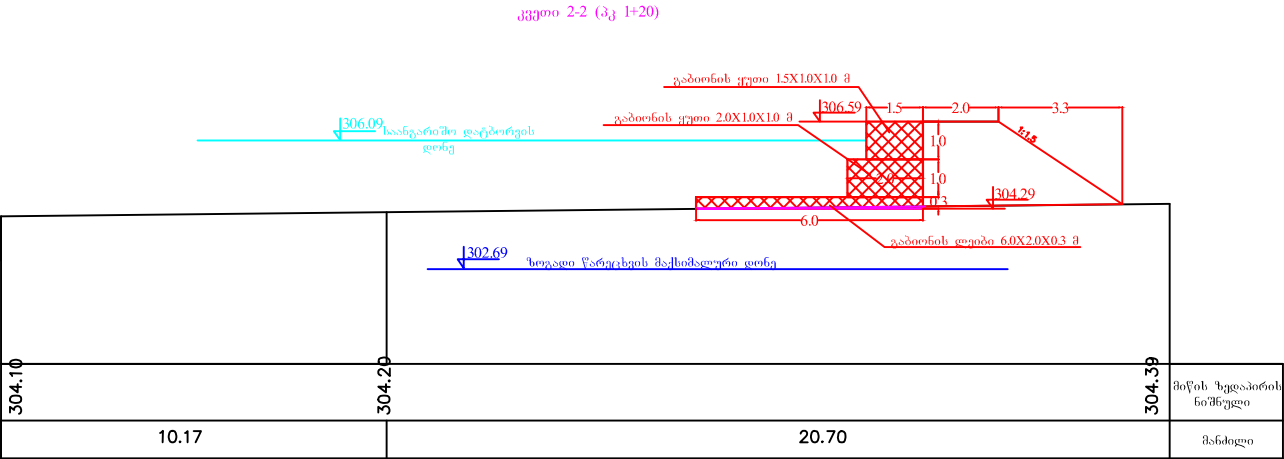


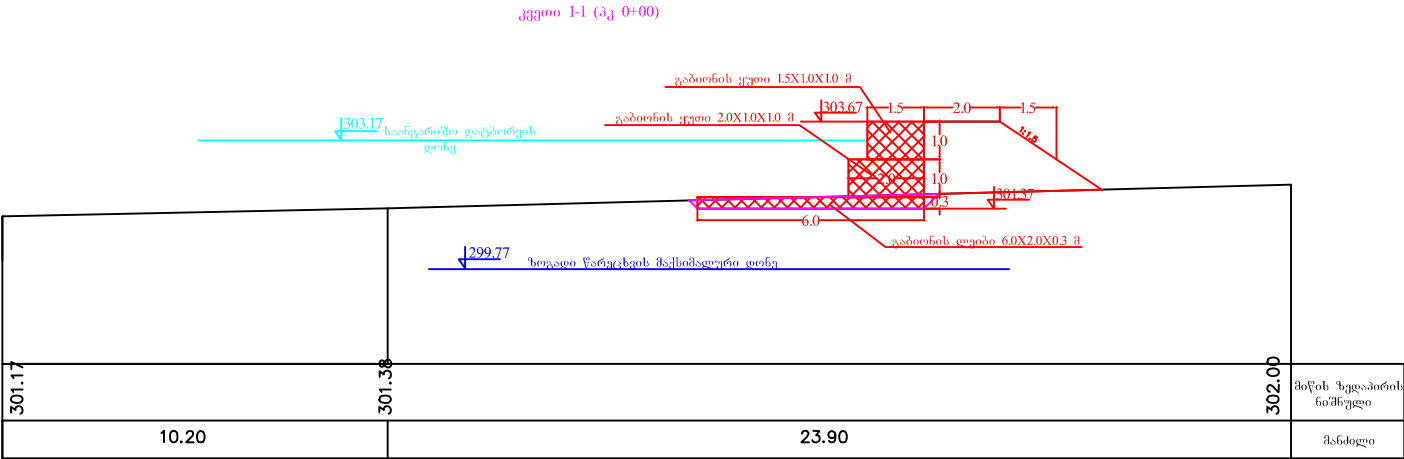

|                |           |  |  |                                                                                                   |        |         |          |
|----------------|-----------|--|--|---------------------------------------------------------------------------------------------------|--------|---------|----------|
|                |           |  |  | მარტვილის მუნიციპალიტეტში სოფ.ვასაში<br>ნაპირსამაგრი ნაგებობის პროექტი                            |        |         |          |
| პრ.მო.ინჟინერი | კვაღუმოვა |  |  | III უბანი. ნაგებობის განივი კვეთები 1-1<br>და 2-2<br>მ 1:200<br>გაბიონის ეუთების განლაგების სქემა | სტადია | ფურცელი | ფურცლები |
| შეასრულა       |           |  |  |                                                                                                   | მ.პ.   | კ-6     | 14       |
|                |           |  |  | შპს "ნაპირდაცვა"                                                                                  |        |         |          |
| შეამოწმა       |           |  |  |                                                                                                   |        |         |          |