
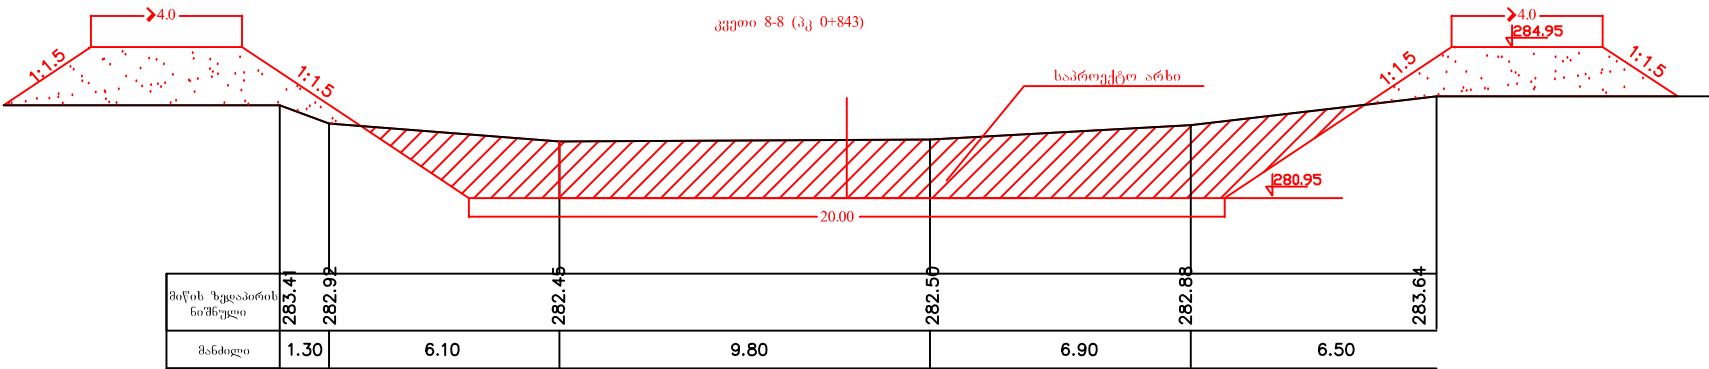
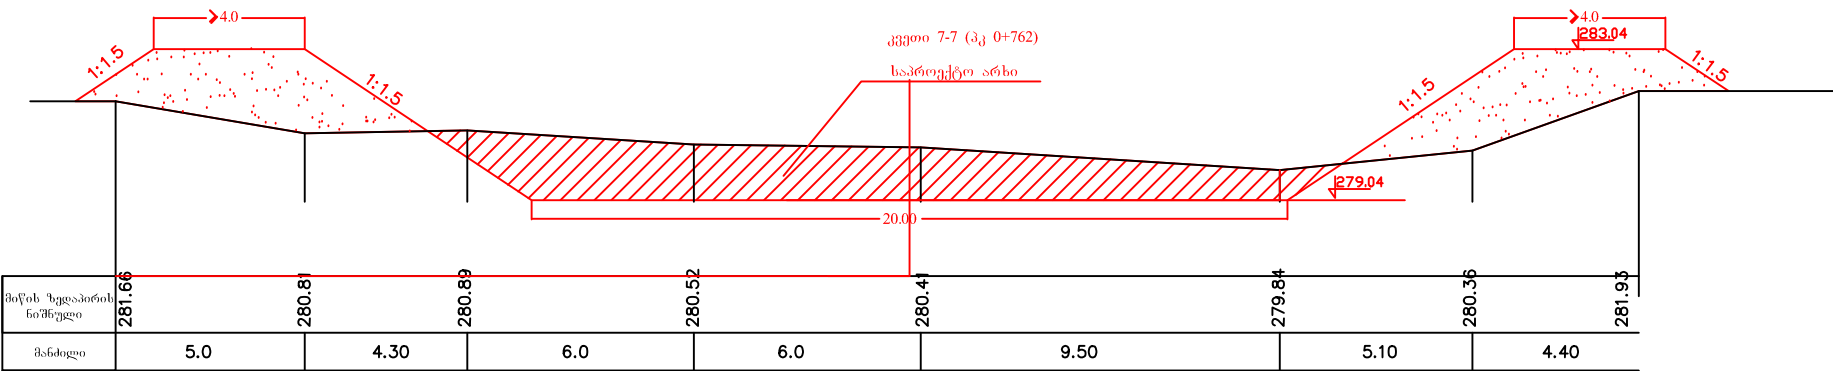
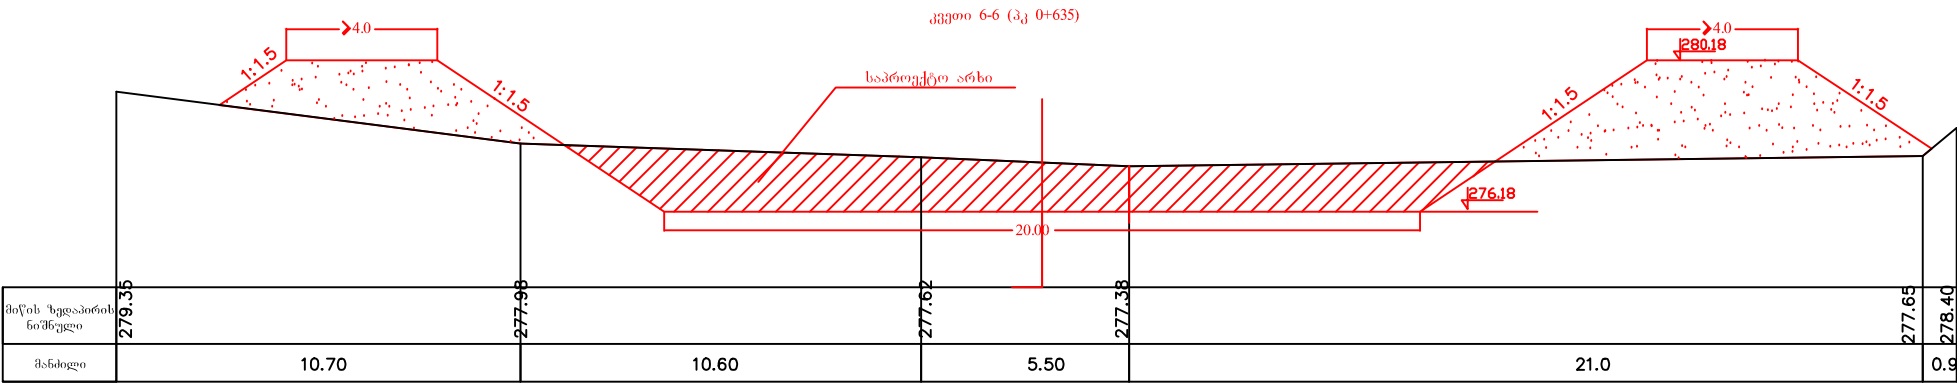


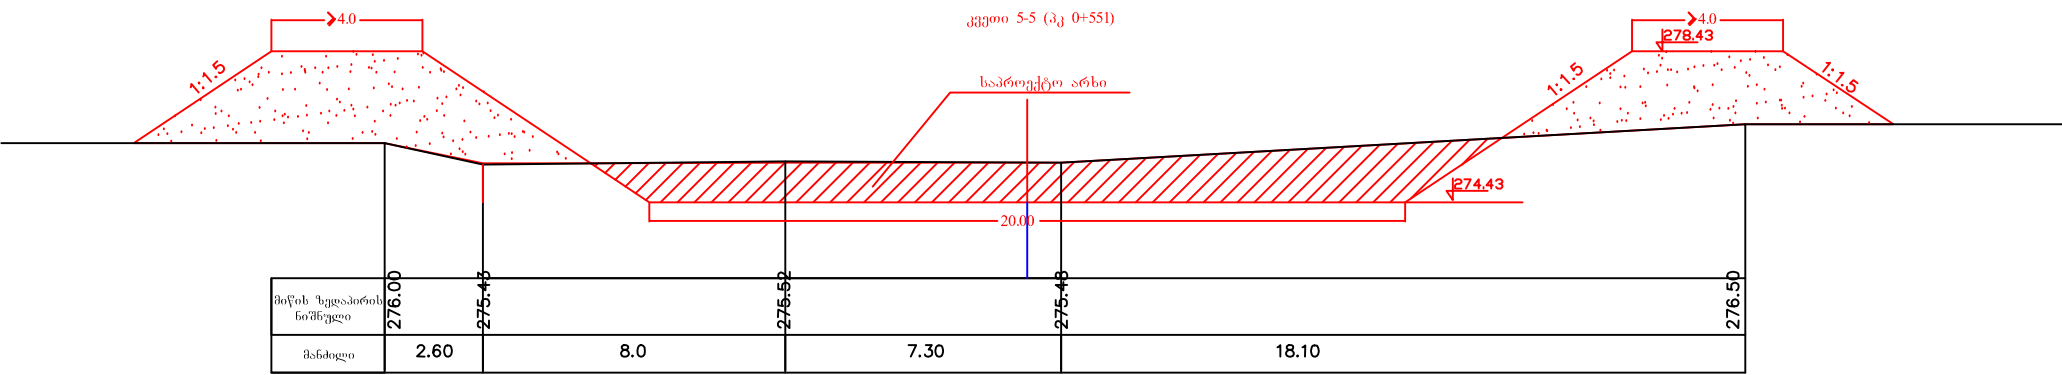

				მარტვილის მუნიციპალიტეტში სოფ.ვასაში			
				ნაპირსამაგრი ნაგებობის პროექტი			
პრ.მო.ინჟინერი	კვაღუმოვა			საპროექტო არხის განივი კვეთები 5-5, 6-6, 7-7 და 8-8 მ 1:200	სტადია	ფურცელი	ფურცლები
შეასრულა					მ.პ.	კ-9	14
				შპს "ნაპირდაცვა"			
შეამოწმა							