




კვეთი 13-13 (პკ 1+575)

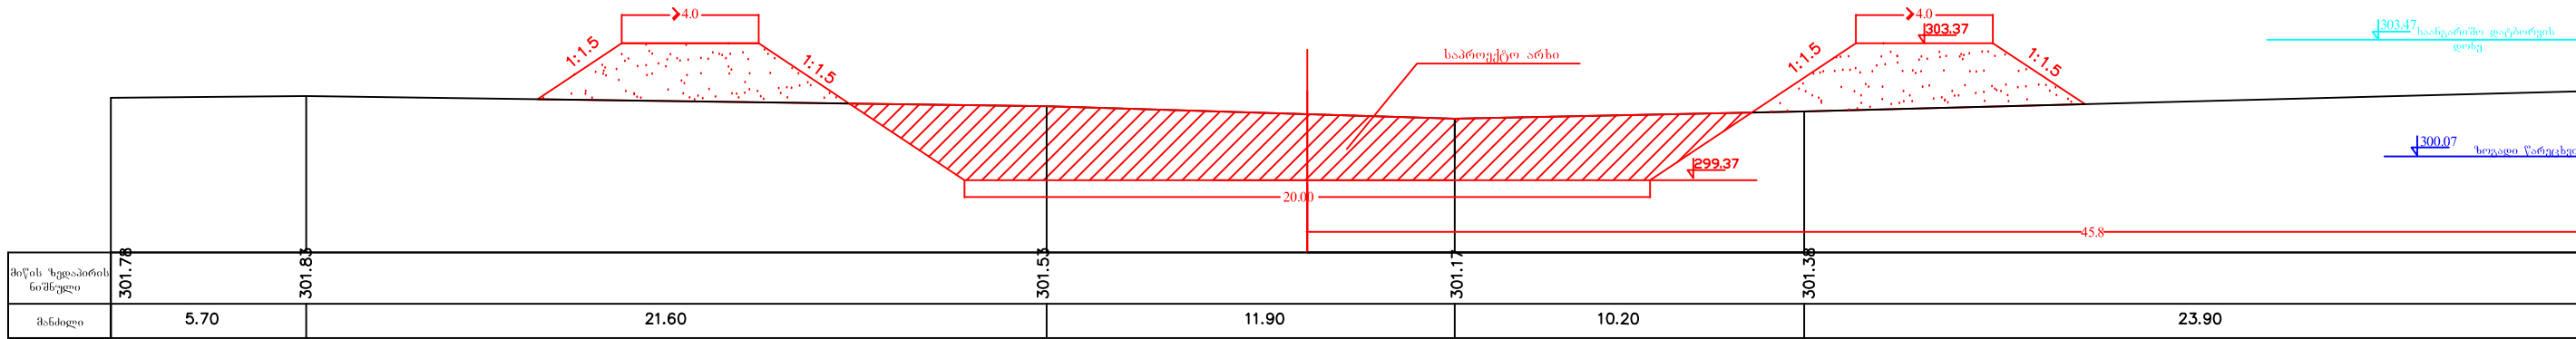


კვეთი 14-14 (პკ 1+756)

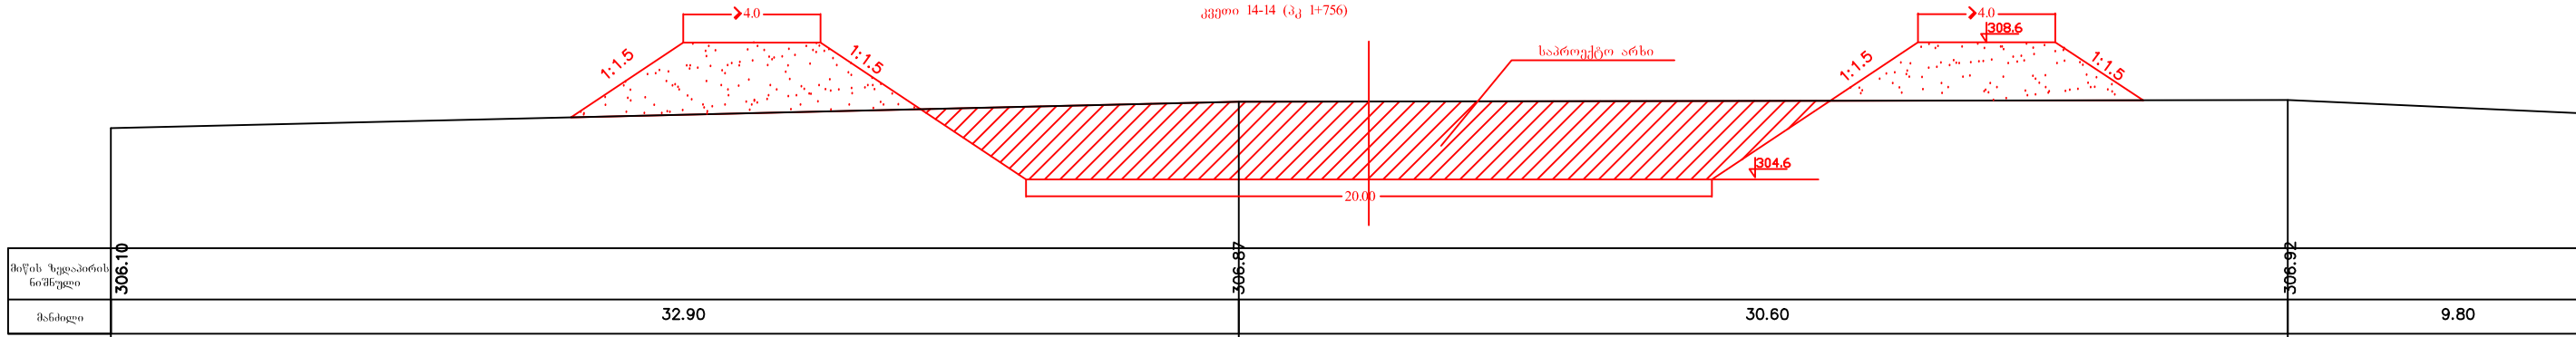

კვეთი 15-15 (პკ 1+918)

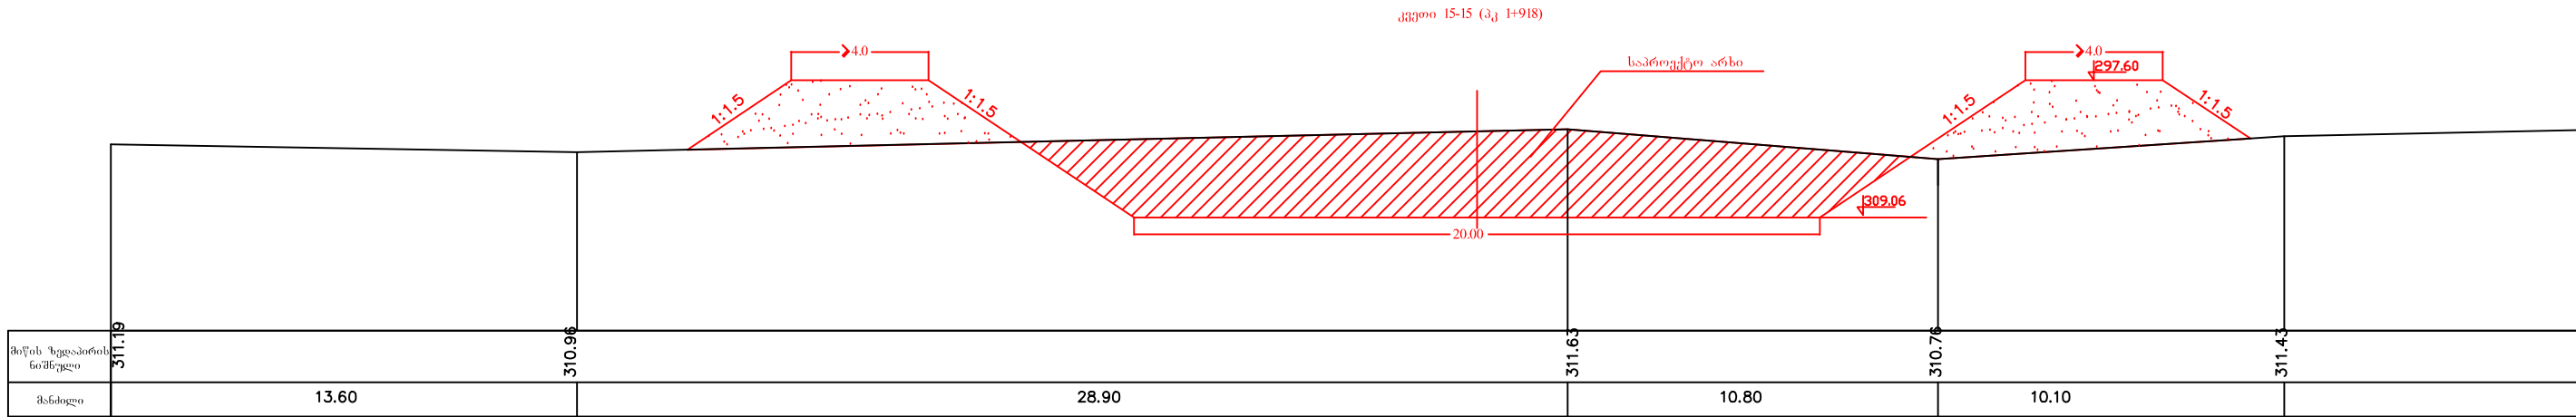

კვეთი 16-16 (პკ 2+068)

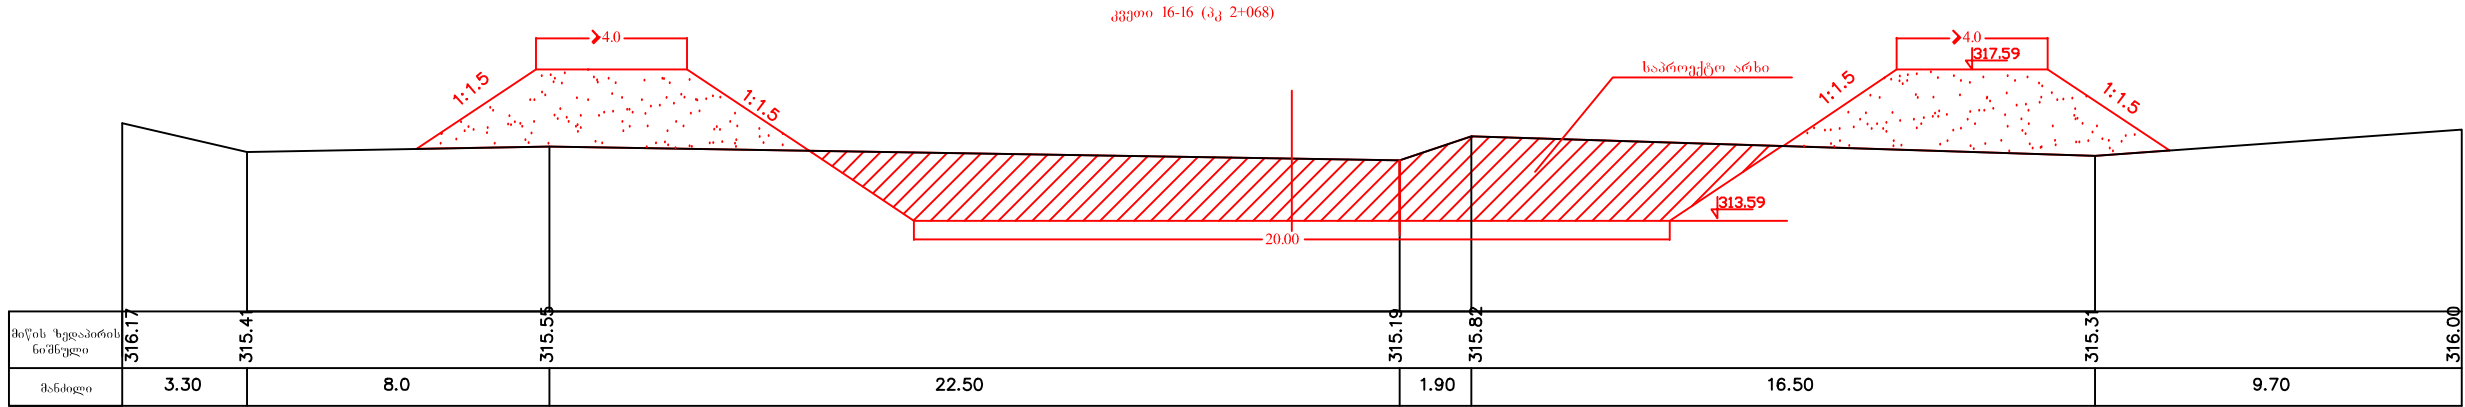

				მარტვილის მუნიციპალიტეტში სოფ.ვასაში			
				ნაპირსამაგრი ნაგებობის პროექტი			
პრ.მო.ინჟინერი	კვაღუმოვა			საპროექტო არხის განივი კვეთები 13-13, 14-14, 15-15 და 16-16 შ 1:200	სტადია	ფურცელი	ფურცლები
შეასრულა					მ.პ.	კ-11	14
				შპს "ნაპირდაცვა"			
შეამოწმა							