


გეგმა მ 1:100

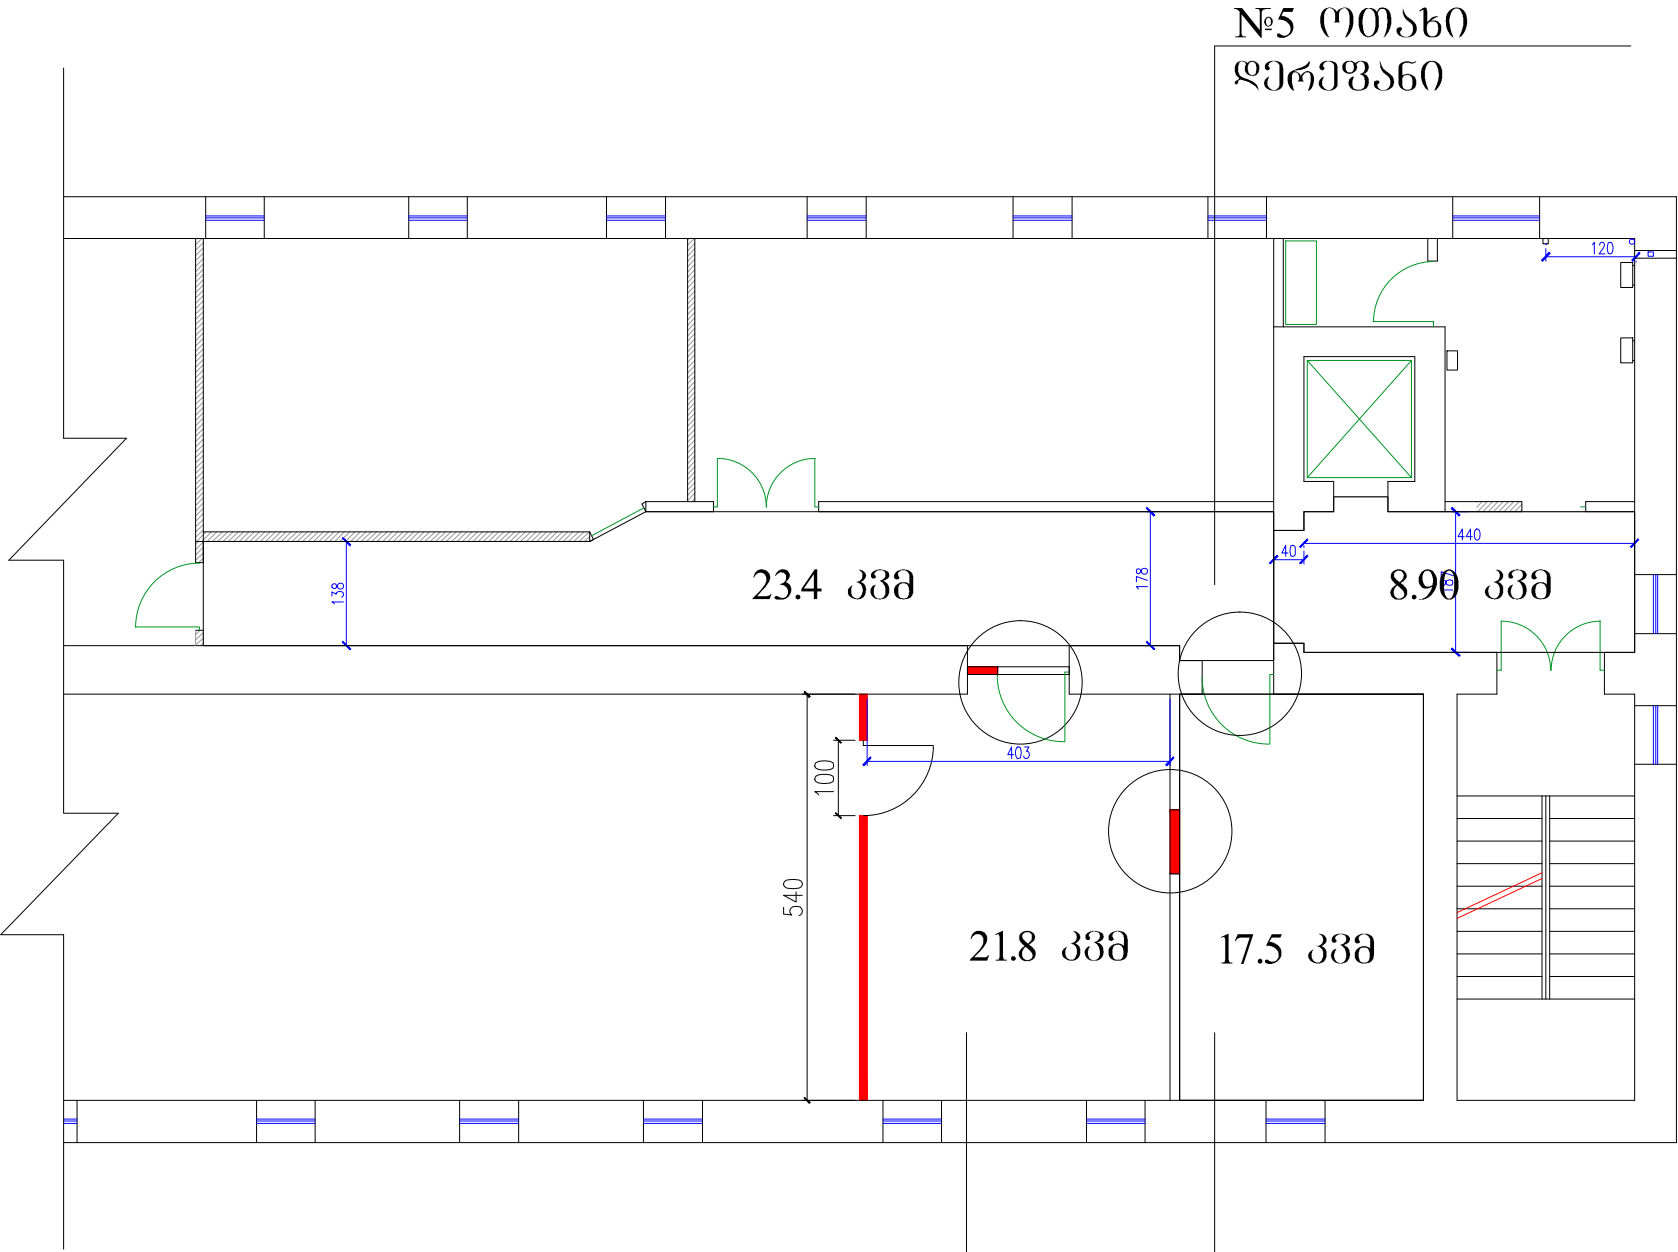

№4 ოთახი
საცავის თანამშრომლების
ოთახი
(III სართული)

№5 ოთახი
დერეფანი

№3 ოთახი
დიგითალიზაციის ოთახი

შენიშვნები:

ოპიკტი:

სარეგისტრაციო სამართლებრივი
შენიშვნის პირველი, მე-3,
მე-6 სართ. კომპლექტის
არქივის წყაროსათვის
დარგის სარეგისტრაციო
სარეგისტრაციო
სამართლებრივი

დამკვეთი

„საარქივო სამართლებრივი“

დამკვეთი №

პ. ბიბიტიძე

მ. ტყეშელაშვილი

დირექტორი

გენერალური

არქიტექტურული
ნაწილი

სტადია	ფურცელი	ფურცელი
მკ	ა-2	2

ნახაზი:

№3 №4 №5 ოთახები;
გეგმები

შ.პ.ს.
„გაბრიელეპროექტი“,
jemal.gogitize@gmail.com

მ. გაბრიელე
ზ. გაბრიელე
მ. № 19/21
ტელ: 225338
საინჟინერო-კონსტრუქციო
კომპანია: 245427364
გაბრიელე
2016