ზუგდიდის მუნიციპალიტეტის სოფ. ცაიშის საშუალო წნევების გამანაწილებელი გაზსადენების ქსელის სქემა
მ-ბი 1:5000

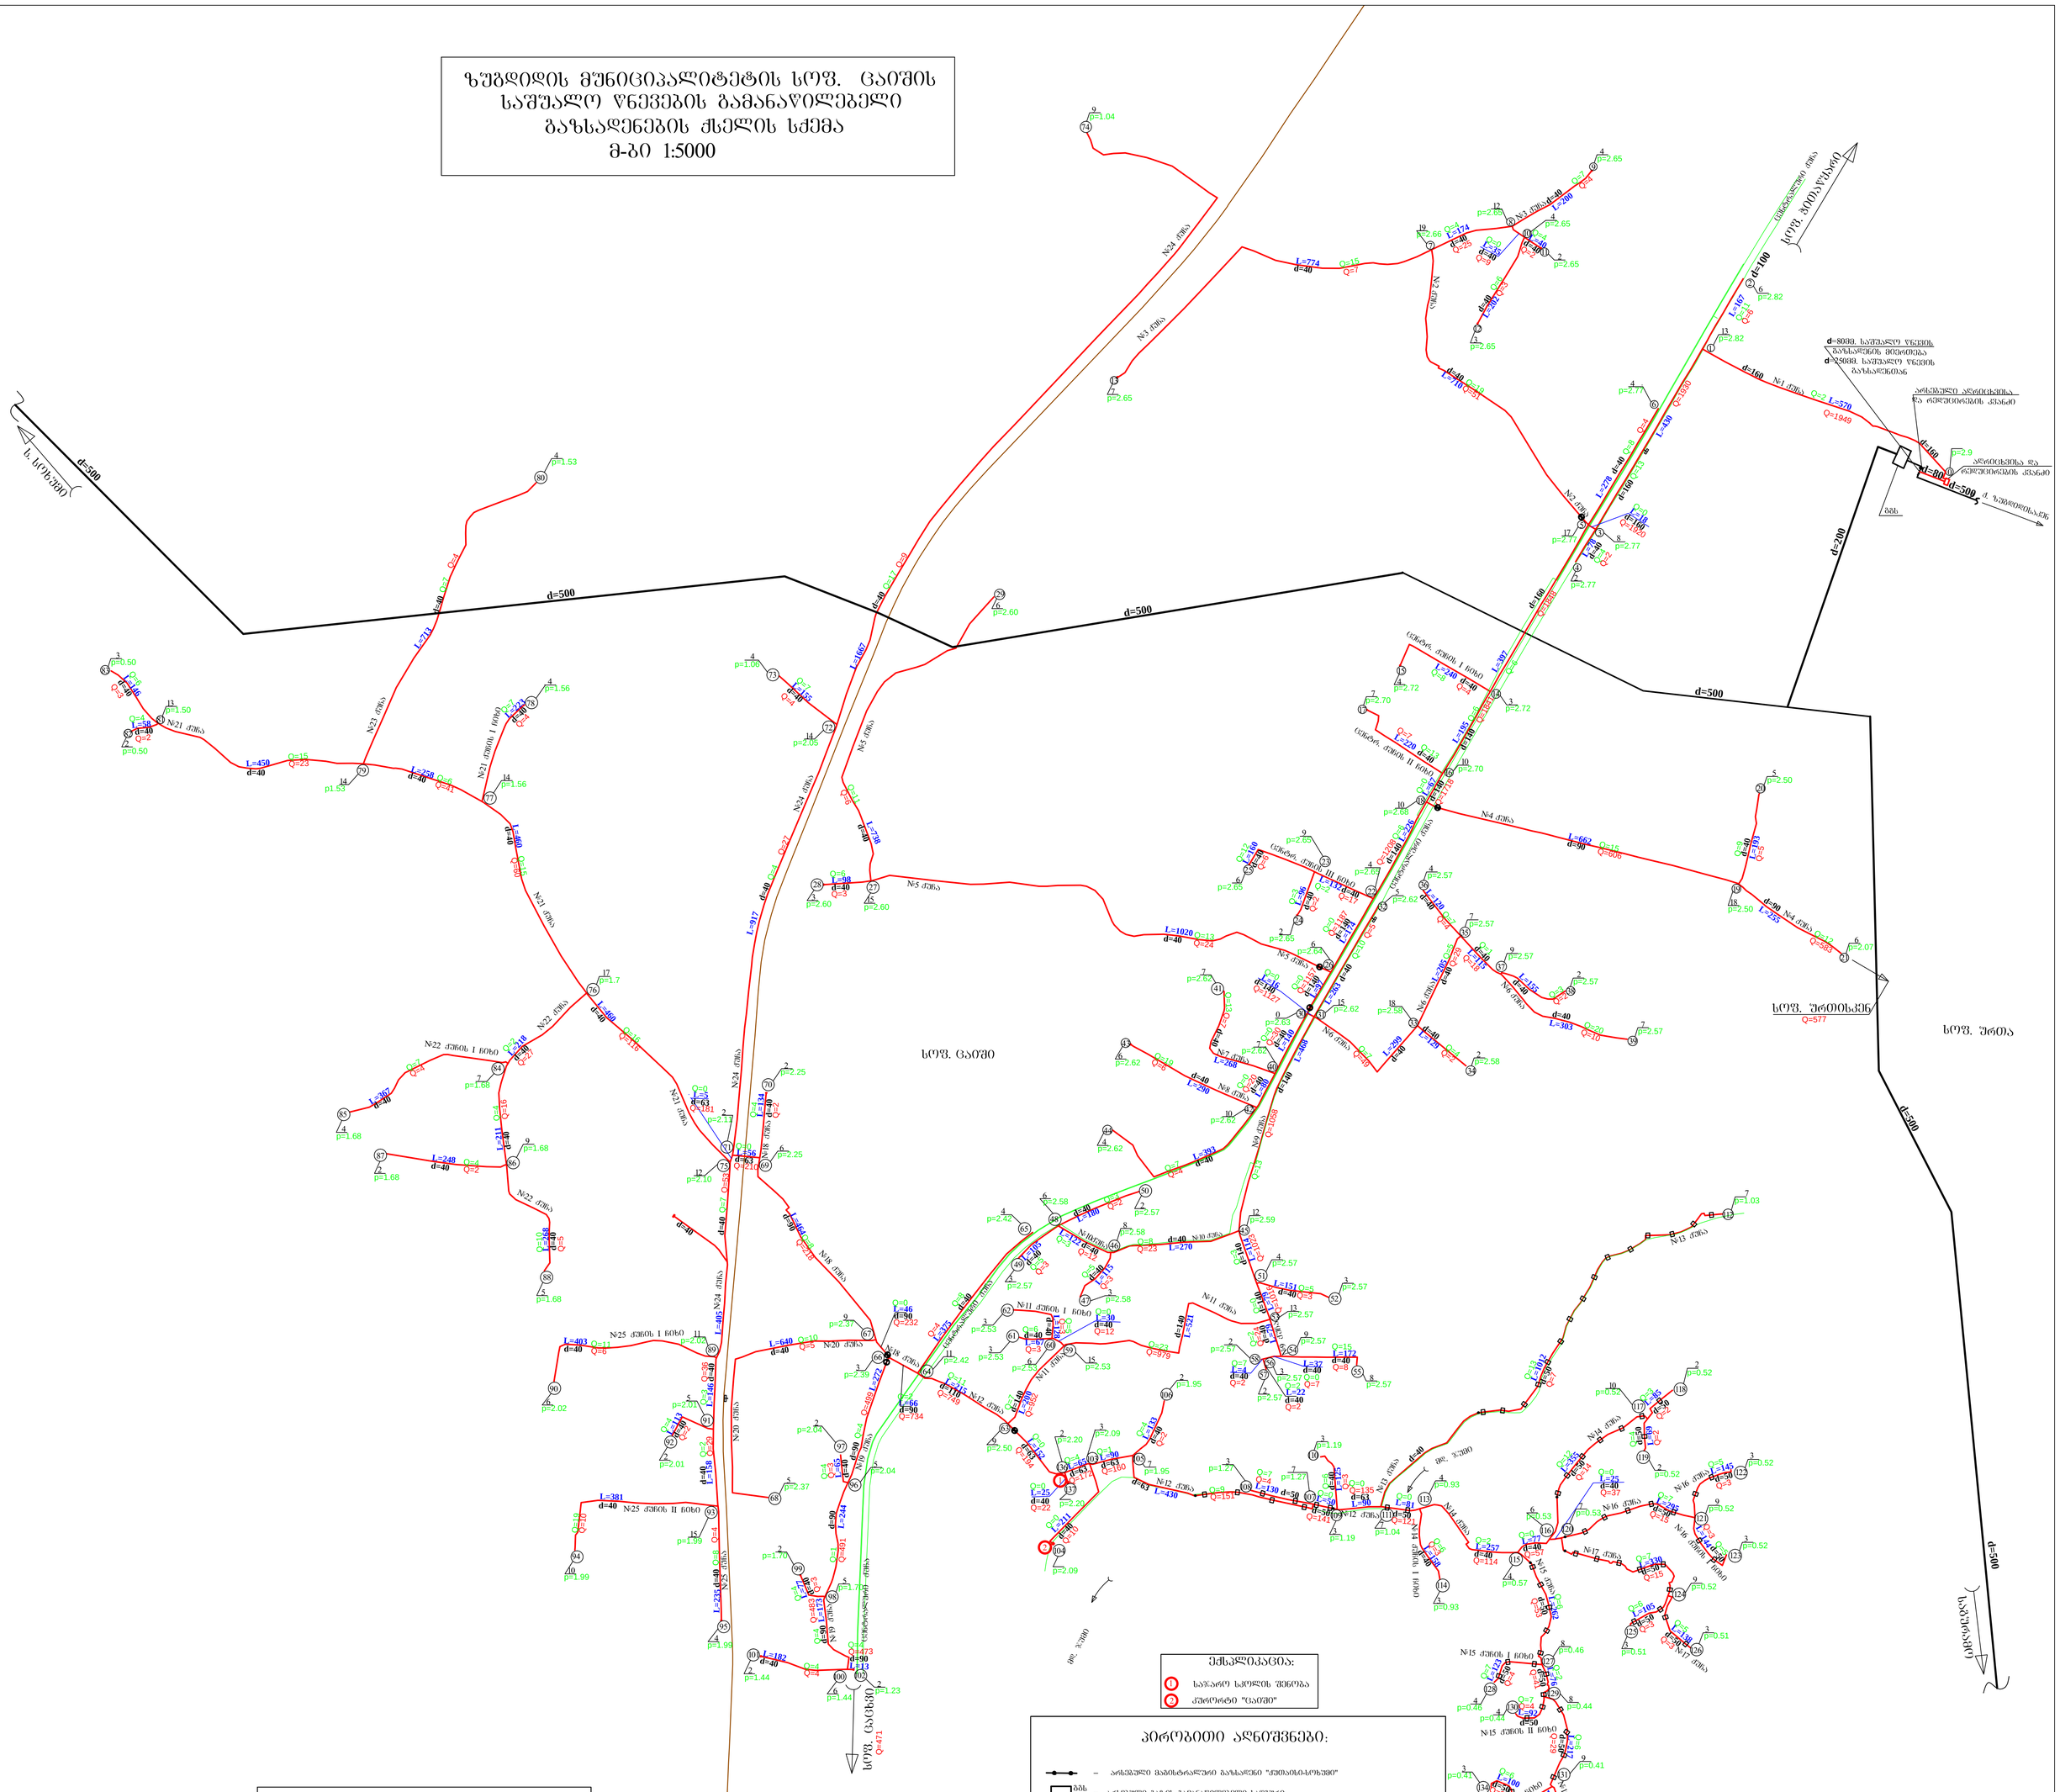

ᲔᲥᲡᲠᲘᲪᲘᲐ:

1. საჯარო სკოლის შენობა
2. კეთილი "ცაიში"

ᲞᲘᲠᲝᲑᲘᲗᲘ ᲐᲦᲜᲘᲨᲕᲜᲔᲑᲘ:

- არსებული მაგისტრალური გაზსადენი "ქუთაისი-სოხუმი"
- ბმბლ – არსებული გაზის გამანაწილებელი საფეხური
- არსებული საშუალო წნევის გაზსადენი
- დაპროექტებული საშუალო წნევის კონდენსატმლობის მოსოსმენა გაზსადენი
- დაპროექტებული საშუალო წნევის საბოლოშენებულ გამაკავალი მოსოსმენა გაზსადენი
- d – გაზსადენის შენის დიამეტრი-მმ.
- L – გაზსადენის შენის სიგრძე-მეტრ.
- Q – გაზის საანგარიშო ხარჯი-მ³/სთ
- Q – გაზის საშუალო ხარჯი-მ³/სთ
- Q – გაზის კვანძური ხარჯი-მ³/სთ
- 2 – კვანძური წერტილის ნომერი-მ³/სთ
- p – გაზის წნევა კვანძში წერტილში-კგ/სმ²
- გაზის მოხმარებელი საოჯახოფლობა მოსახლეობა
- გაზის მოსოსმენის გამოყენებული მოსოსმენილობა მოსოსმენა გაზსადენზე
- გაზის მოსოსმენის გამოყენებული მოსოსმენილობა მოსოსმენა გაზსადენზე
- რელიეფის ხაზი

შენიშვნები

1. წინამდებარე პროექტი დამუშავებულია შპს „ციხფერი ალი“ მიერ.
2. პროექტი ითვალისწინებს ზუგდიდის მუნიციპალიტეტის სოფ. ცაიშის ბუნებრივი გაზით მომარაგებას.
3. პროექტი მესრულებულია შპს „საქართველოს გაზის ტრანსპორტირების“ კომპანიის დავალებით.
4. სოფ. ცაიშის გაზმომარაგების წყაროდ მიღებულია სოფ. ცაიში მდებარე, ქ. ზუგდიდის მკვეთი გაზის გამანაწილებელი საფეხურიდან (გგს) გამომავალი d=250მმ საშუალო წნევის გაზსადენი.
5. გაზმომარაგების წყაროდან სოფ. ცაიშის ყველა გაზის მომხმარებელს გაზი მიეწოდება საშუალო წნევის გამანაწილებელი გაზსადენების ქსელით.
6. საშუალო წნევის გამანაწილებელი გაზსადენების ქსელიდან უშუალოდ გაზის მომხმარებლებს გაზი მიეწოდება მეორე სიმძლავრის ინდივიდუალური გაზის წნევის რეგულატორების საშუალებით. გაზის წნევის რეგულატორებში გათვალისწინებულია საშუალო წნევის გაზის რედუცირება დაბალ წნევამდე (P=3000მმ წყ.სვ).
7. გამანაწილებელი საშუალო წნევის გაზსადენების ქსელის მოწყობა გათვალისწინებული გვაქვს უპირატესად მიწისქვეშა გატარებით, პოლიეთილენის მილებისაგან.
8. გამანაწილებელი საშუალო წნევის გაზსადენების ქსელი წარმოადგენს ჩიხური სახის წნევის ერთსაფეხურიან სისტემას.
9. გამანაწილებელი საშუალო წნევის გაზსადენების ქსელის ჰიდრავლიკური ანგარიში ჩატარებულია ზუგდიდის მუნიციპალიტეტის სოფლების: ცაცხვისა და ურთის გაზზე მოთხოვნის გათვალისწინებით.

წინამდებარე პროექტი გამოშვებულია მოქმედი ნორმების, წესების, ინსტრუქციების, სახელმწიფო სტანდარტების შესაბამისად და უზრუნველყოფს შენობა - ნაგებობების სანიარსაწინააღმდეგო უსაფრთხო ექსპლუატაციას პროექტით გათვალისწინებული ღონისძიებების დაცვის შემთხვევაში.

პრ. მთ. ინჟინერი /მ. თეთრუაშვილი/

დირექტორი		ბარამიძე	შ.პ.ს. "ც ი ხ ფ ე რ ი ა ლ ი"		
მთ. ინჟინერი		სრესელი			
პრ. მთ. ინჟინერი		თეთრუაშვილი			
მთ. სპეციალისტი		ბარბაქაძე	ზუგდიდის მუნიციპალიტეტის სოფ. ცაიშის გაზმომარაგება		
შესრულა		მახარაძე			
ოპერატორი		ბარამიძე	გაზმომარაგების სქემა	სტადი.	ფურც.	ფურ-ების
				მ.პ.	3	17