

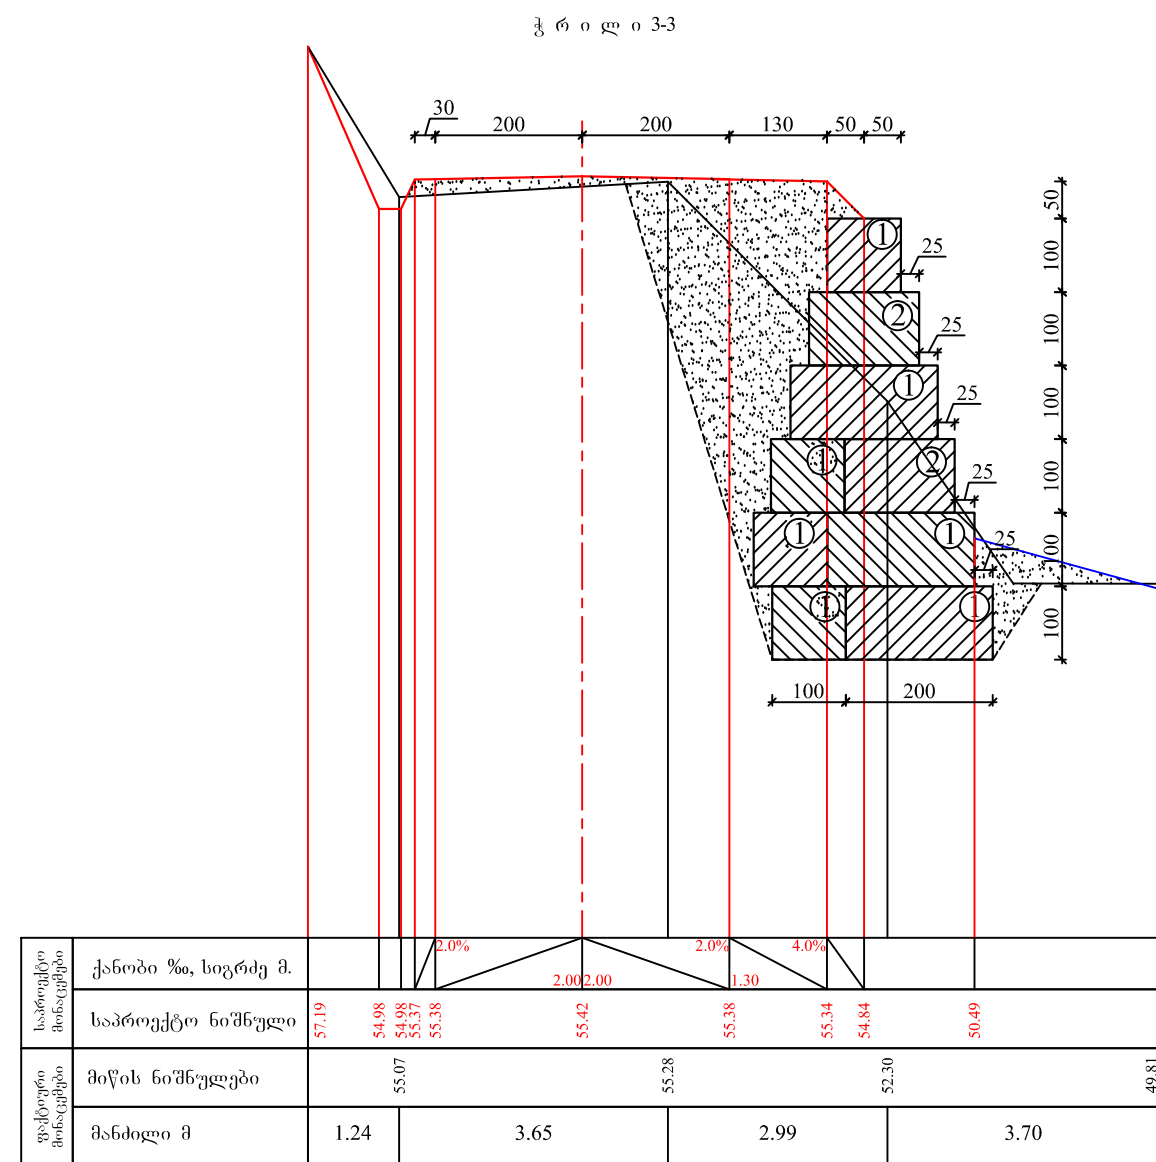
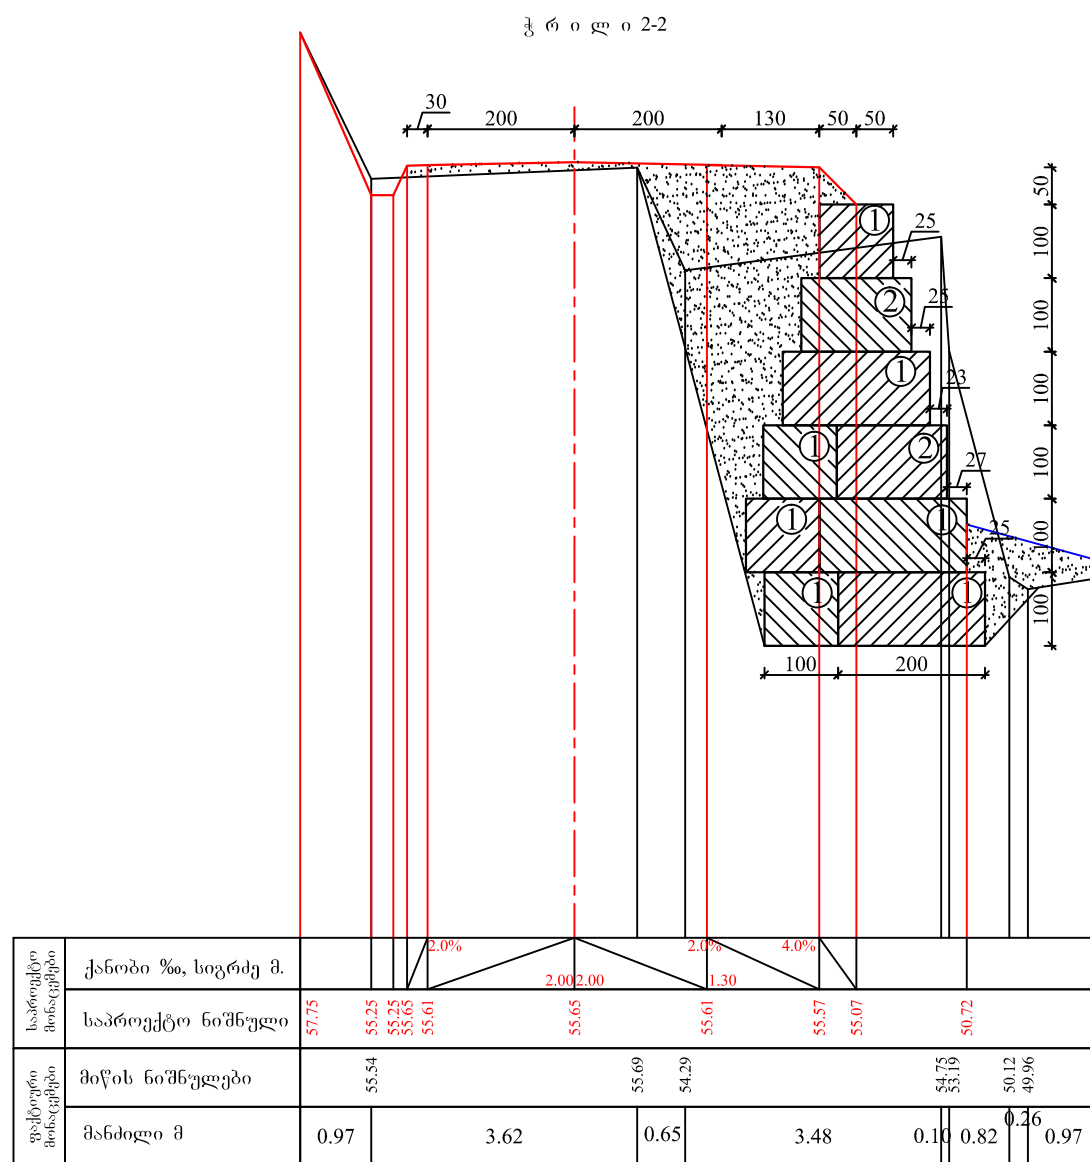
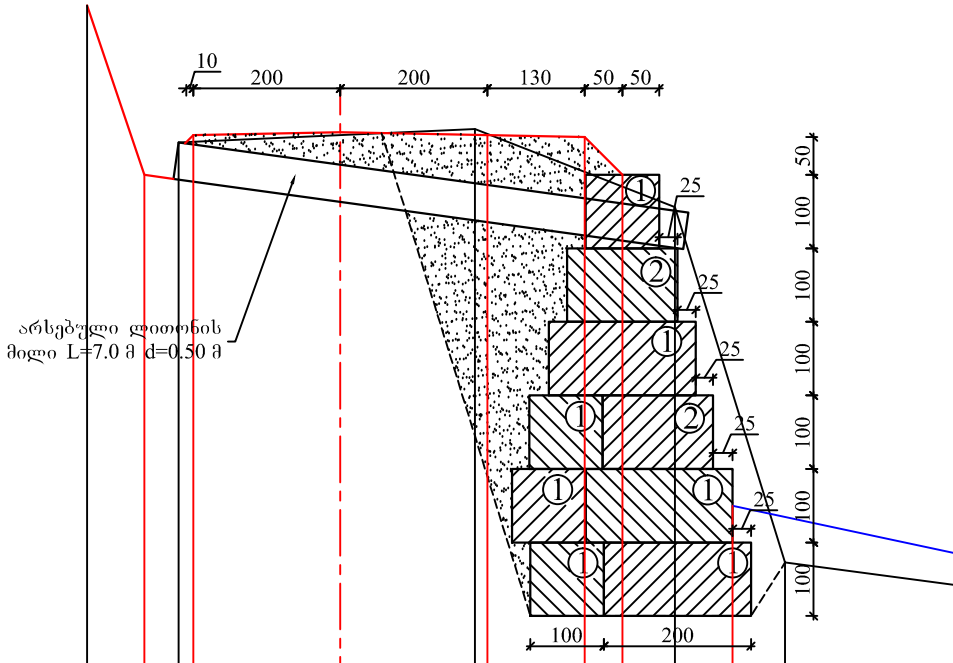


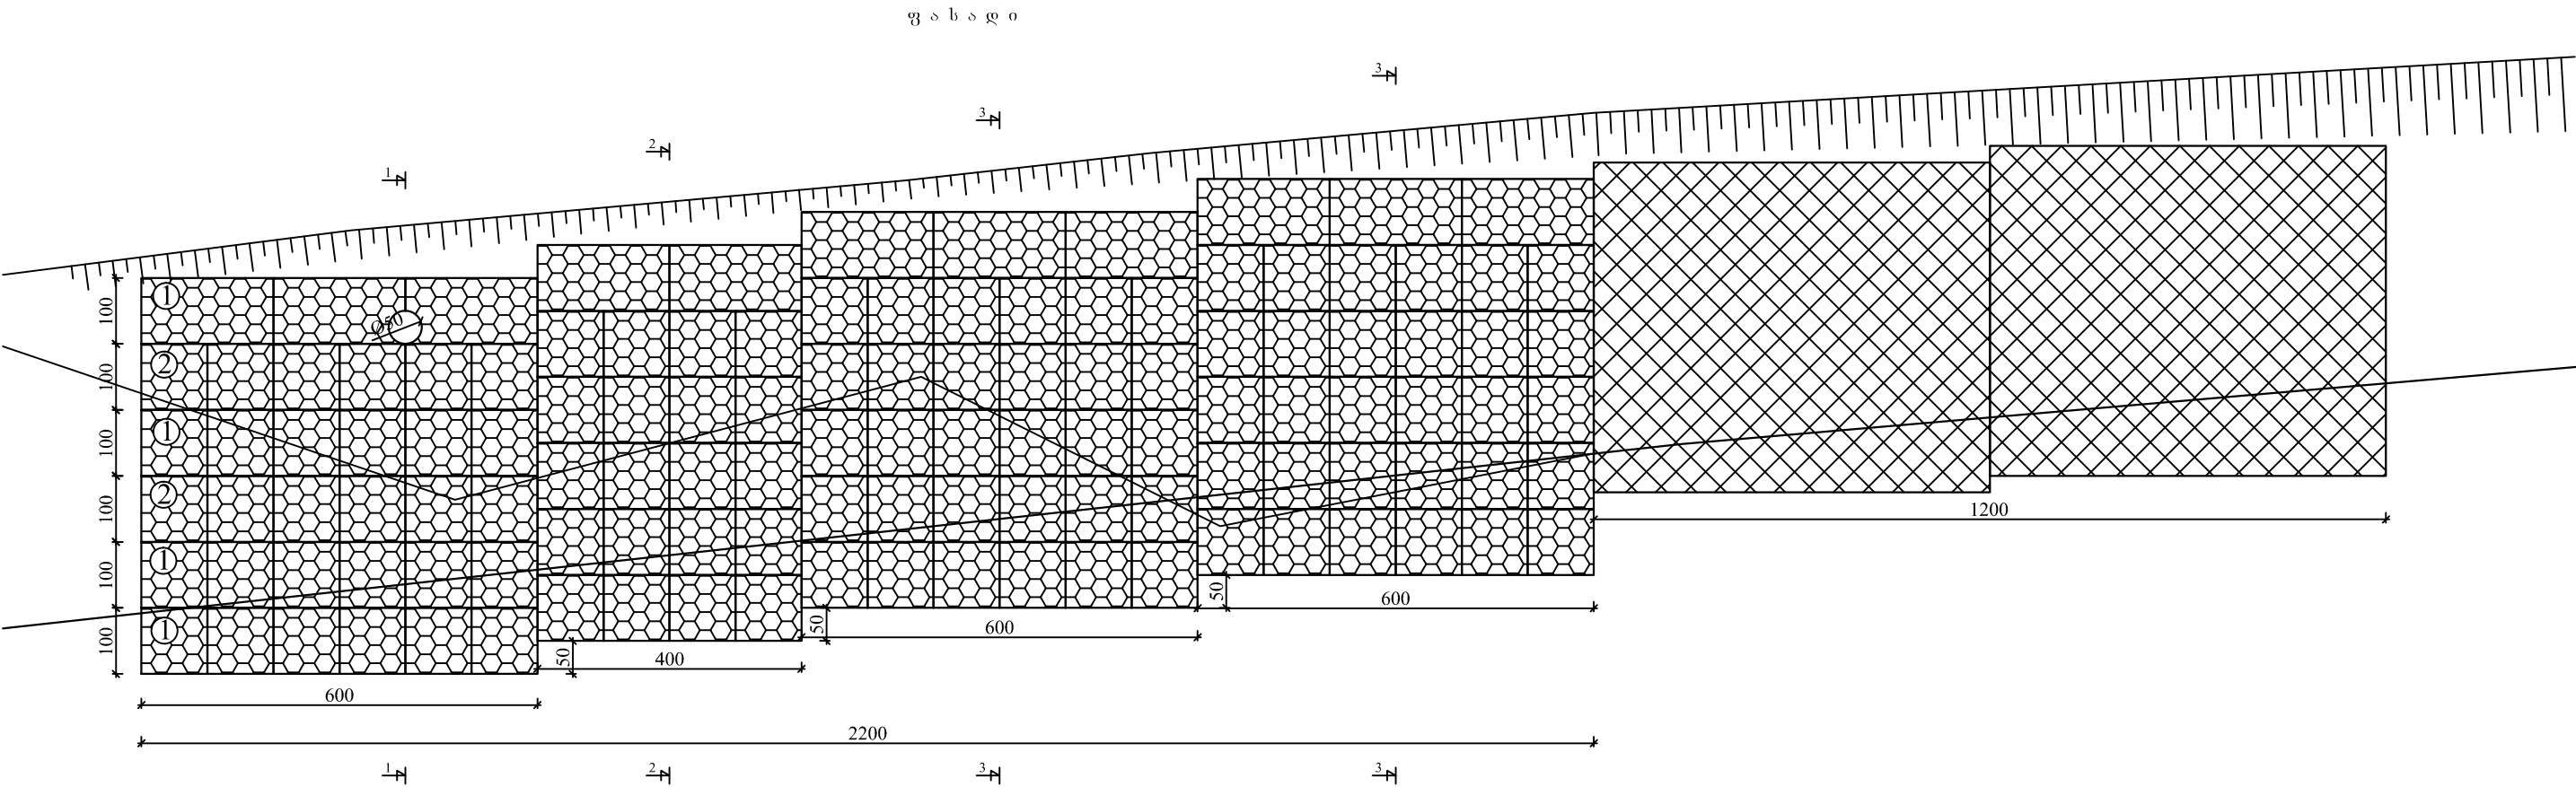


შ.პ.ს. გზაპროექტი			2016 წ.	
შუახვევის მუნიციპალიტეტი ს/გზა შუახვევი-უჩამბა კმ2+724				
დამცავი გაბიონის მოწყობა მილით		ღირეკტორი		პ. მიქელაძე
	ფურც.№2	ინჟინერი		ვ. აღონია
		დახაზა		ა. ბერიძე

 

საპროექტო მონაცემები	ქანობი %, სიგრძე მ.							
	საპროექტო ნიშნული	54.00	54.43	54.47	54.43	54.39	53.88	49.38
ფაქტური მონაცემები	მიწის ნიშნულები	55.67	54.33	54.43	54.52	53.45	48.62	
	მანძილი მ		3.44		1.83		2.72	1.50

შ.პ.ს. გზაპროექტი			2016 წ.	
შუახევის მუნიციპალიტეტი ს/გზა შუახევი-უჩამბა კმ2+724				
დამცავი გაბიონის მოწყობა მილით	ფურც.№2	დირექტორი		პ. მიქელაძე
		ინჟინერი		ვ. აღონია
		დახაზა		ა. ბერიძე

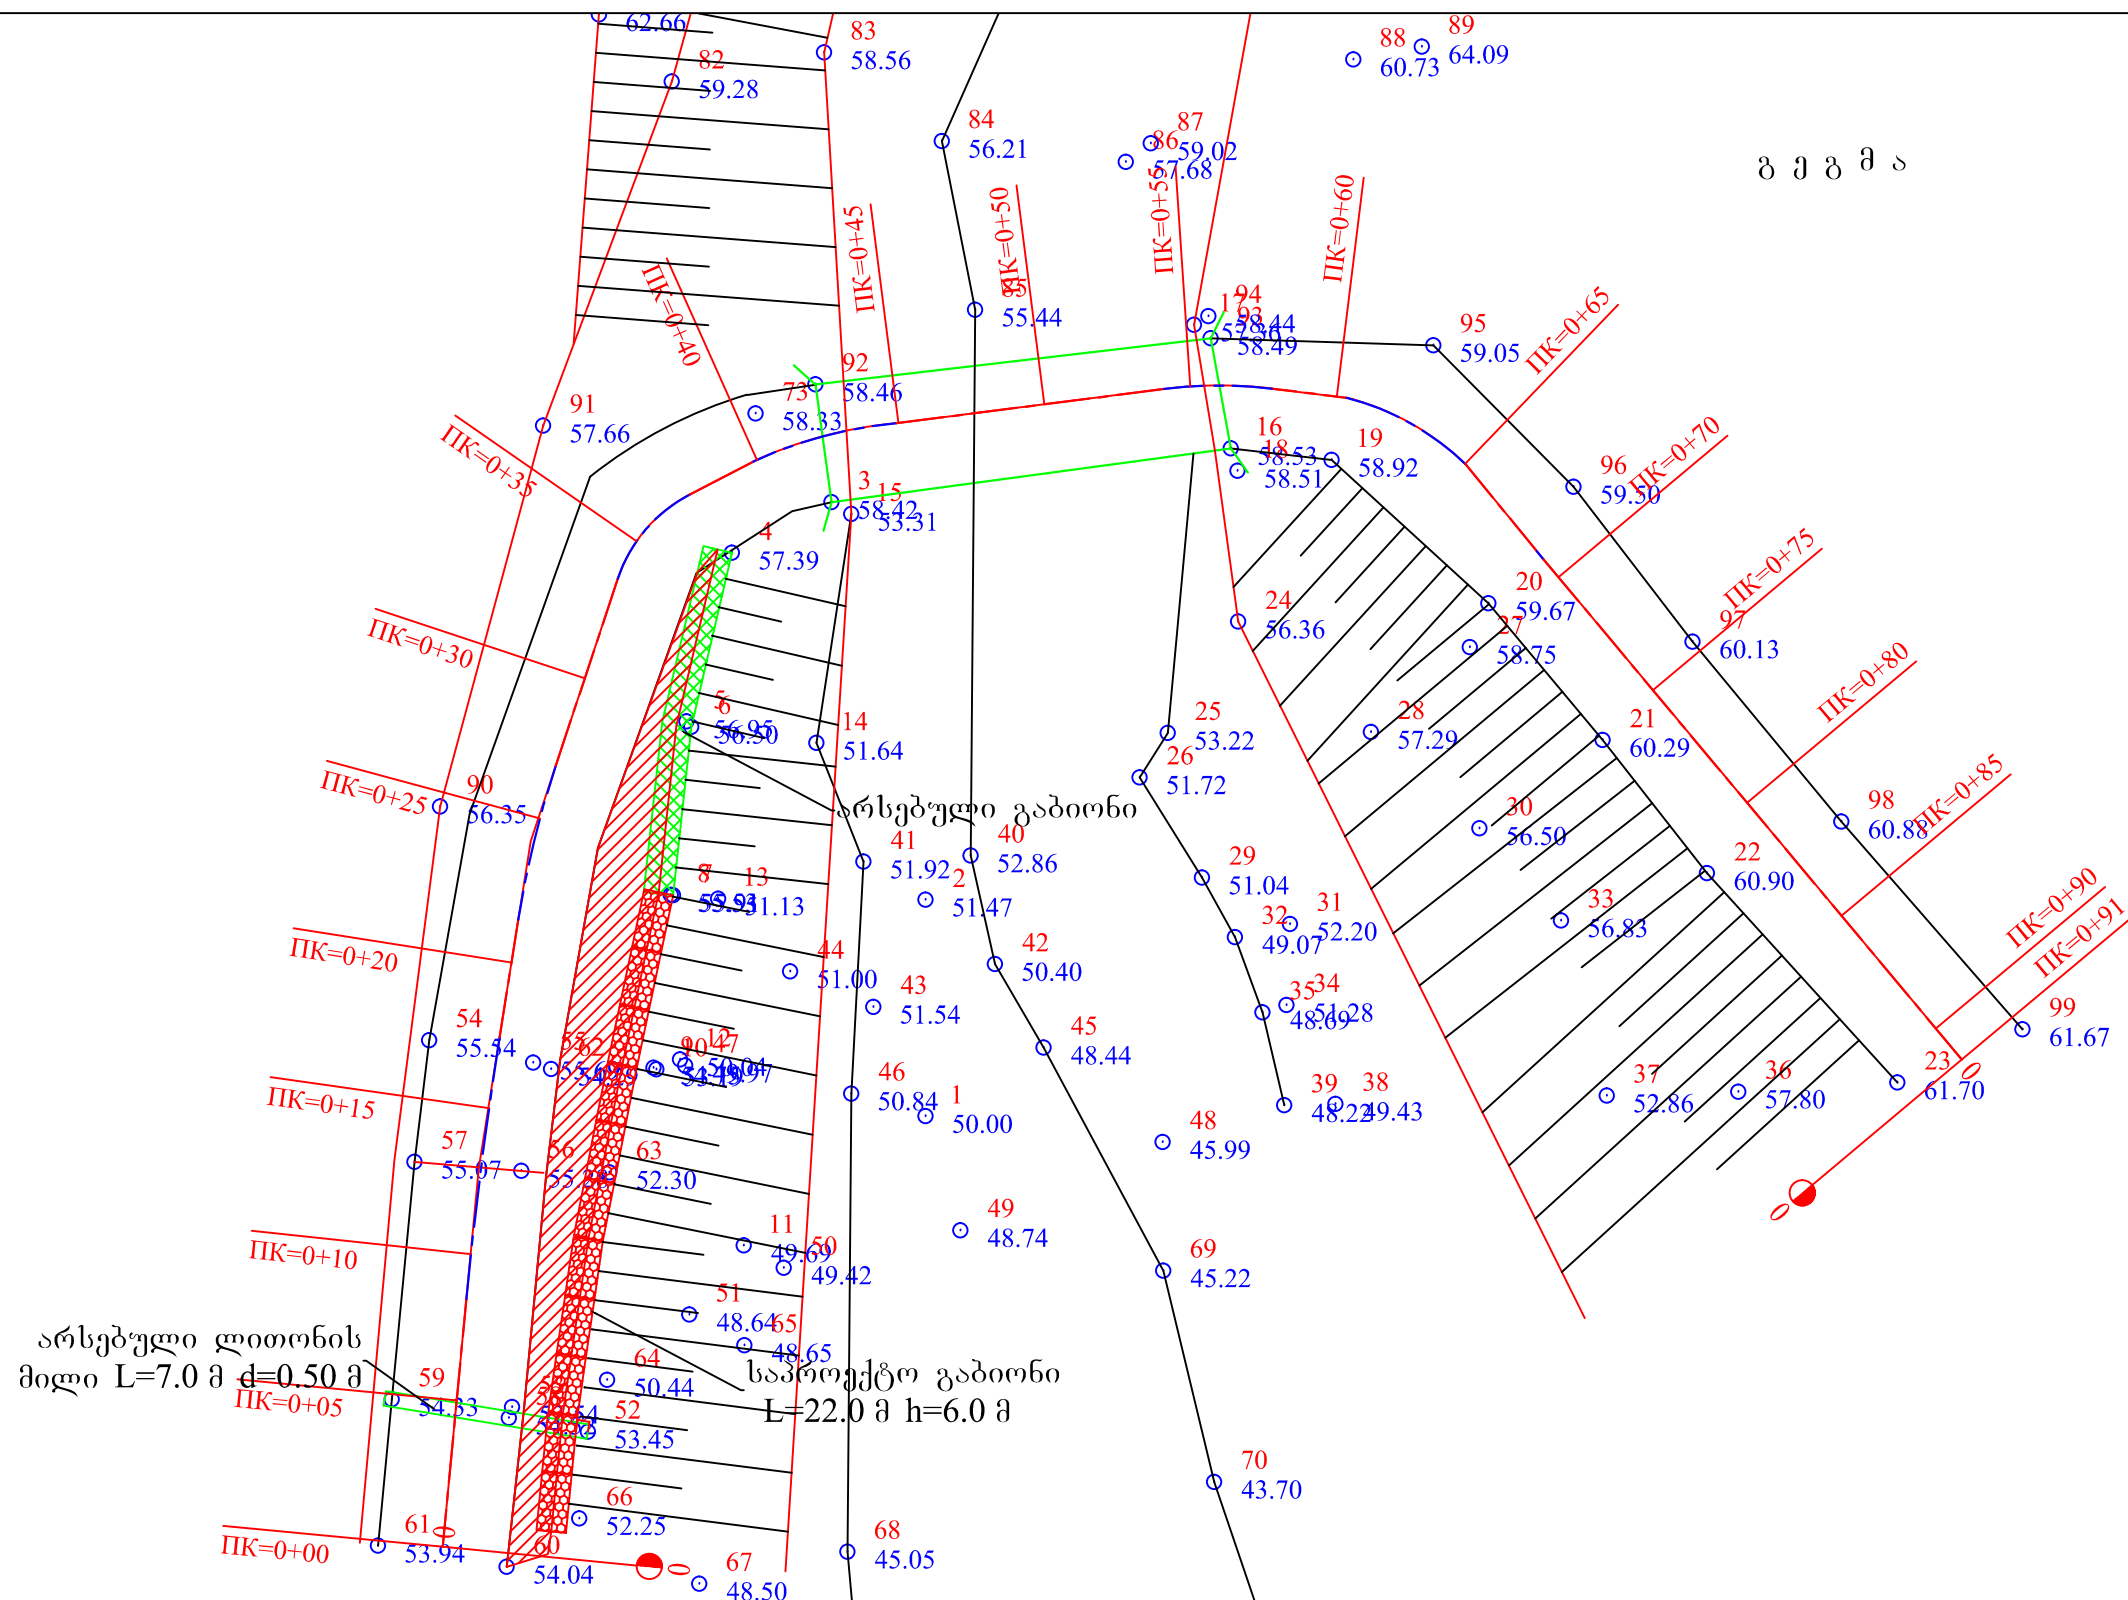

შ.პ.ს. გზაპროექტი			2016 წ.	
შუახევის მუნიციპალიტეტი ს/გზა შუახევი-უჩამბა კმ2+724				
დამცავი გაბიონის მოწყობა მილით	ფურც.№1	დირექტორი		პ. მიქელაძე
		ინჟინერი		ვ. აღონია
		დახაზა		ა. ბერიძე