
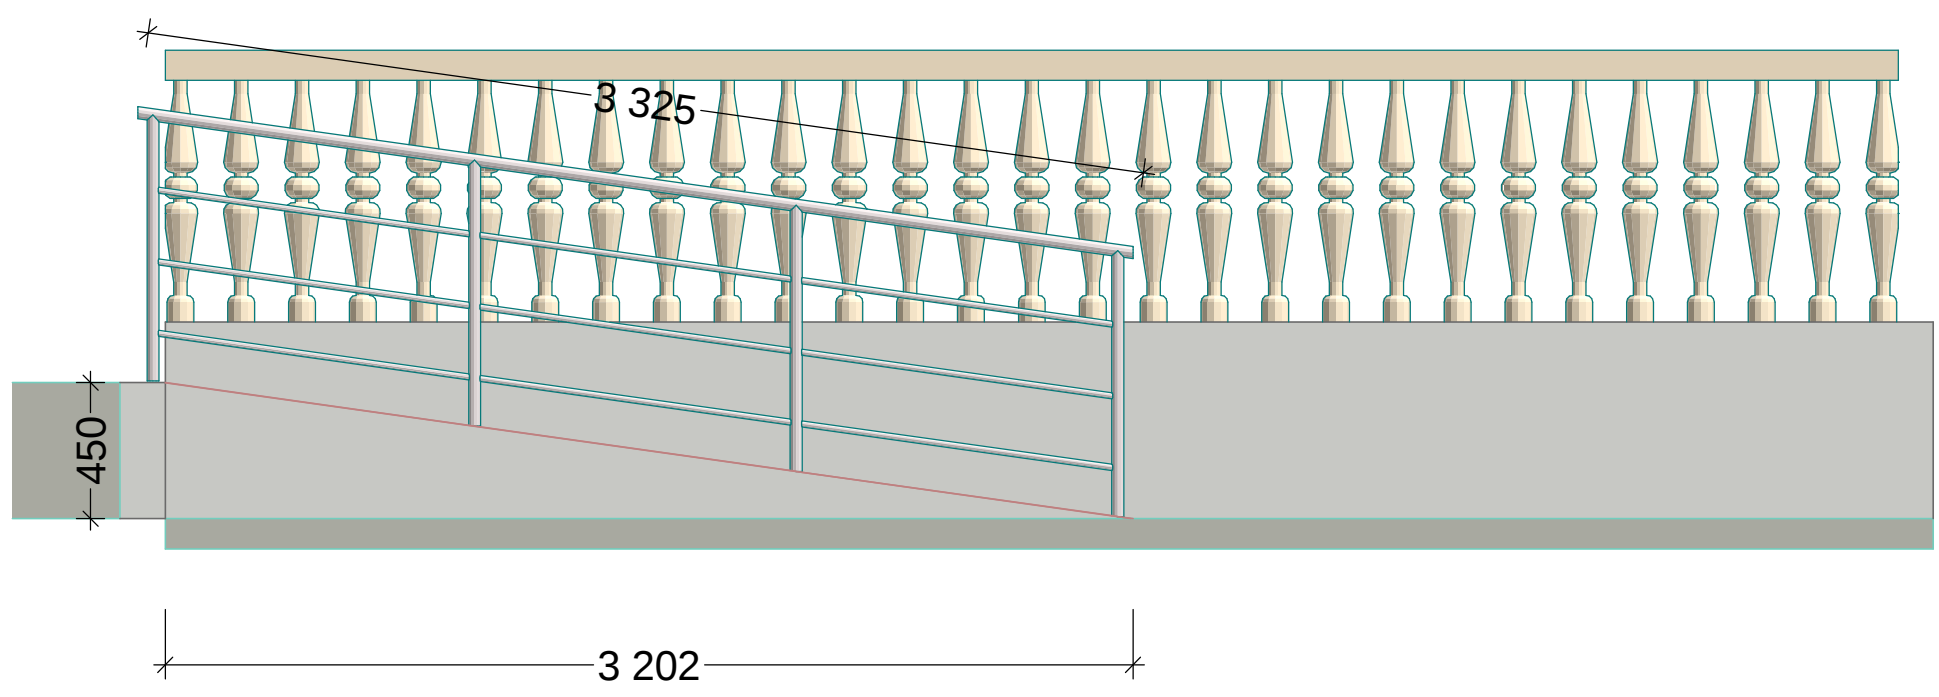
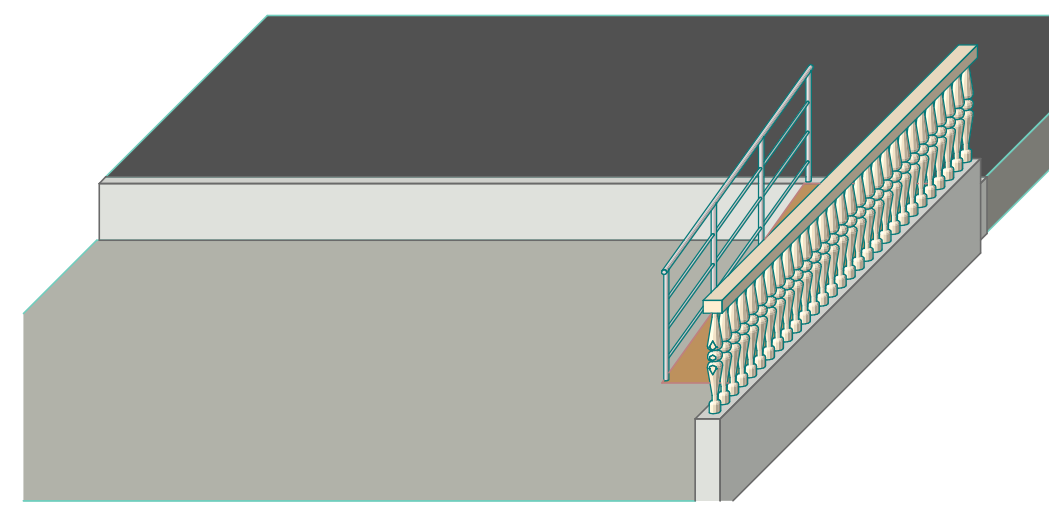


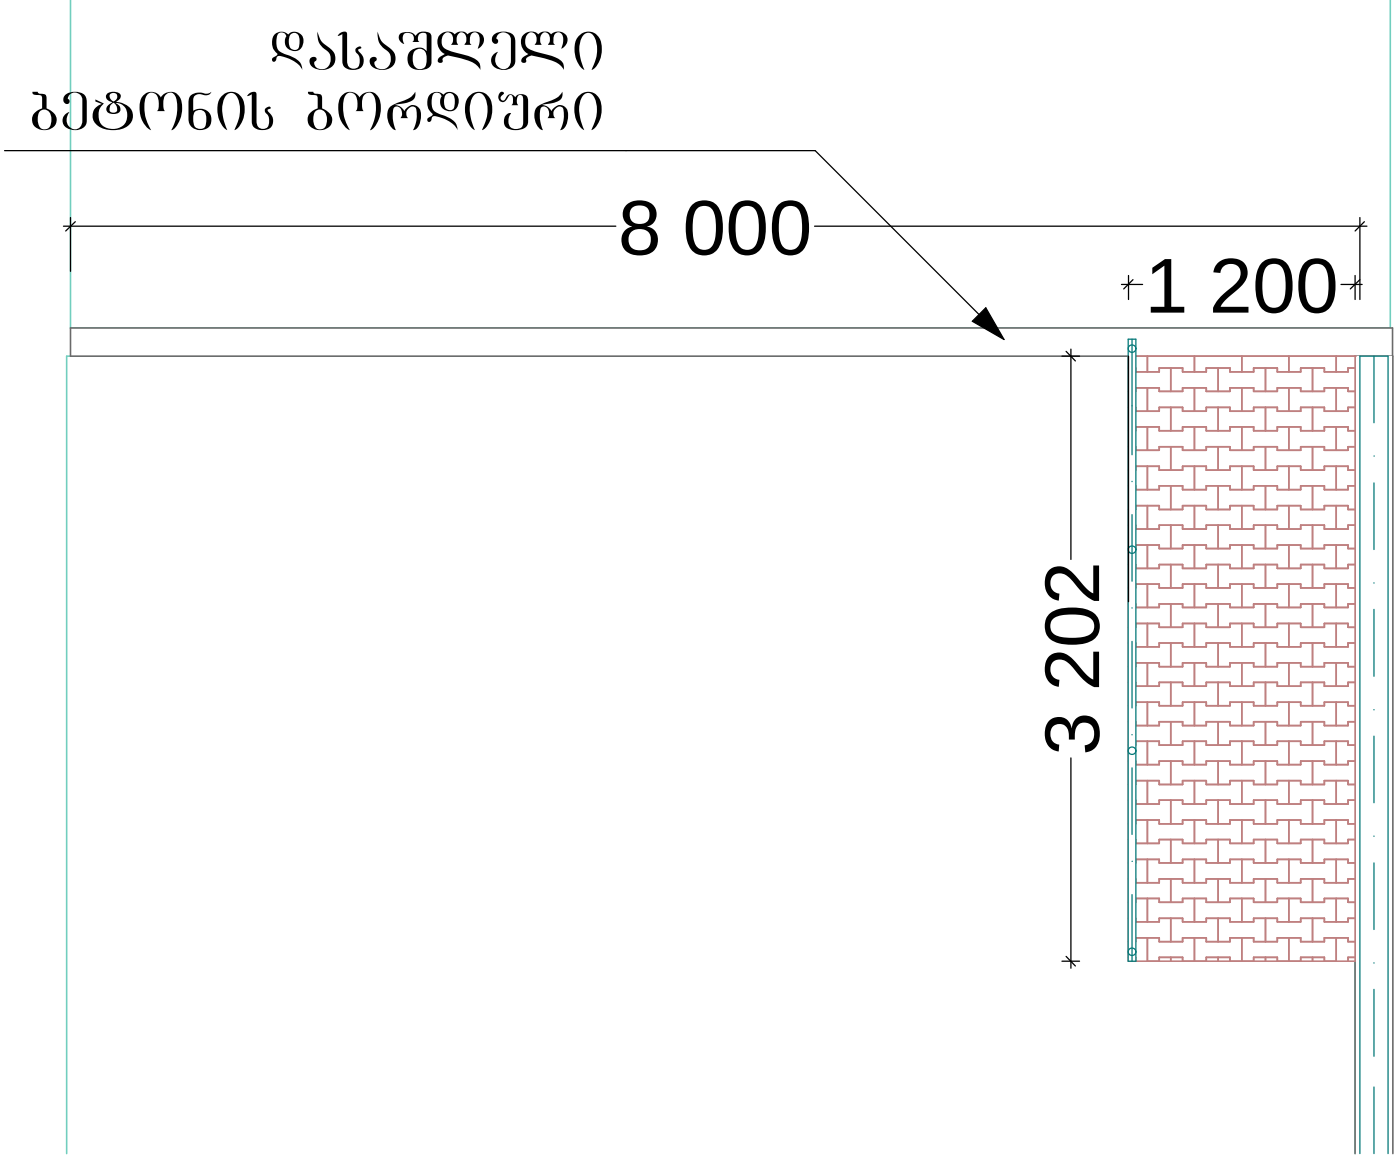

სპეციფიკაცია		
პირობითი აღვნიშვნები		
ობიექტის დასახელება		
ხოზის მუნიციპალიტეტში პანდუსის მოწყობა		
ობიექტის მდებარეობა:		
ხოზს მუნიციპალიტეტი		
პროექტირება შპს „ჯი ემ ინვესტ ჯორჯია“		
ქ.ხოზი, ც.დადიანის №185		
შეასრულა	მ.გოგია	
შეამოწმა		
დირექტორი		
სტადია	მ/კ	
თარიღი	ფურცელი/ფურცლები	
	მაშტაბი: 1:100	