
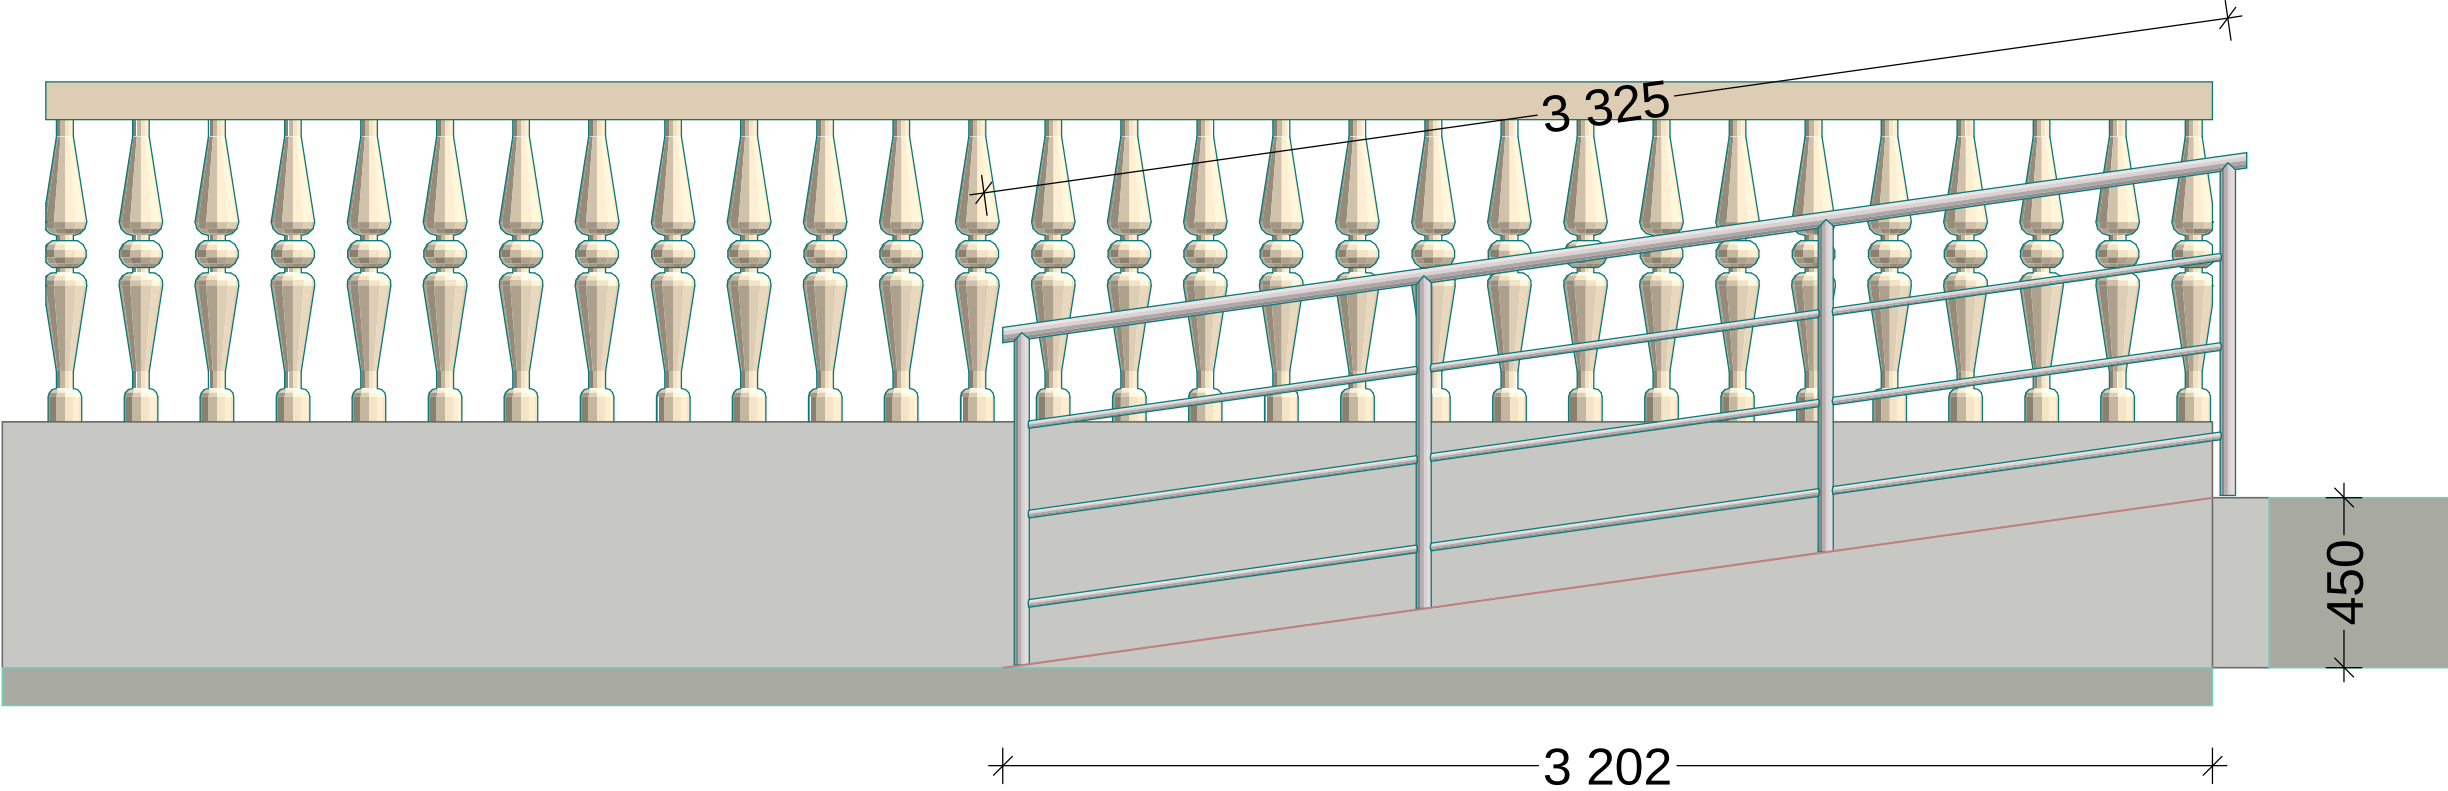
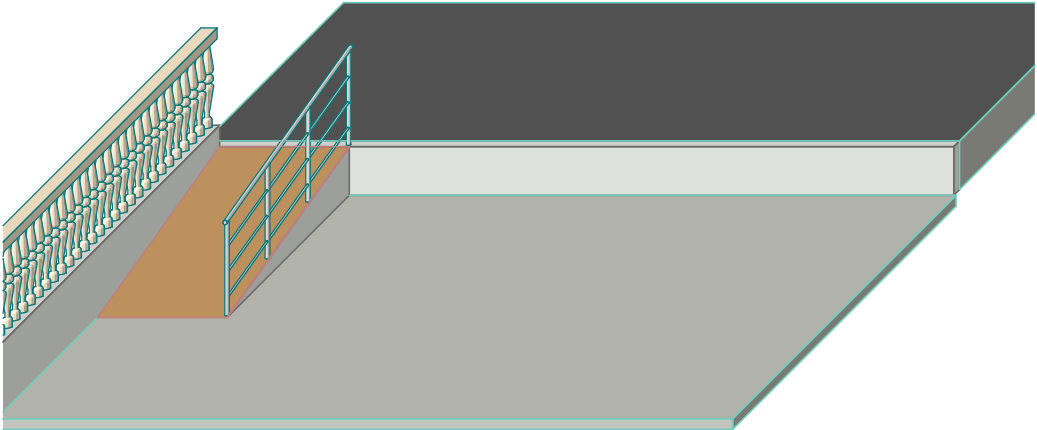


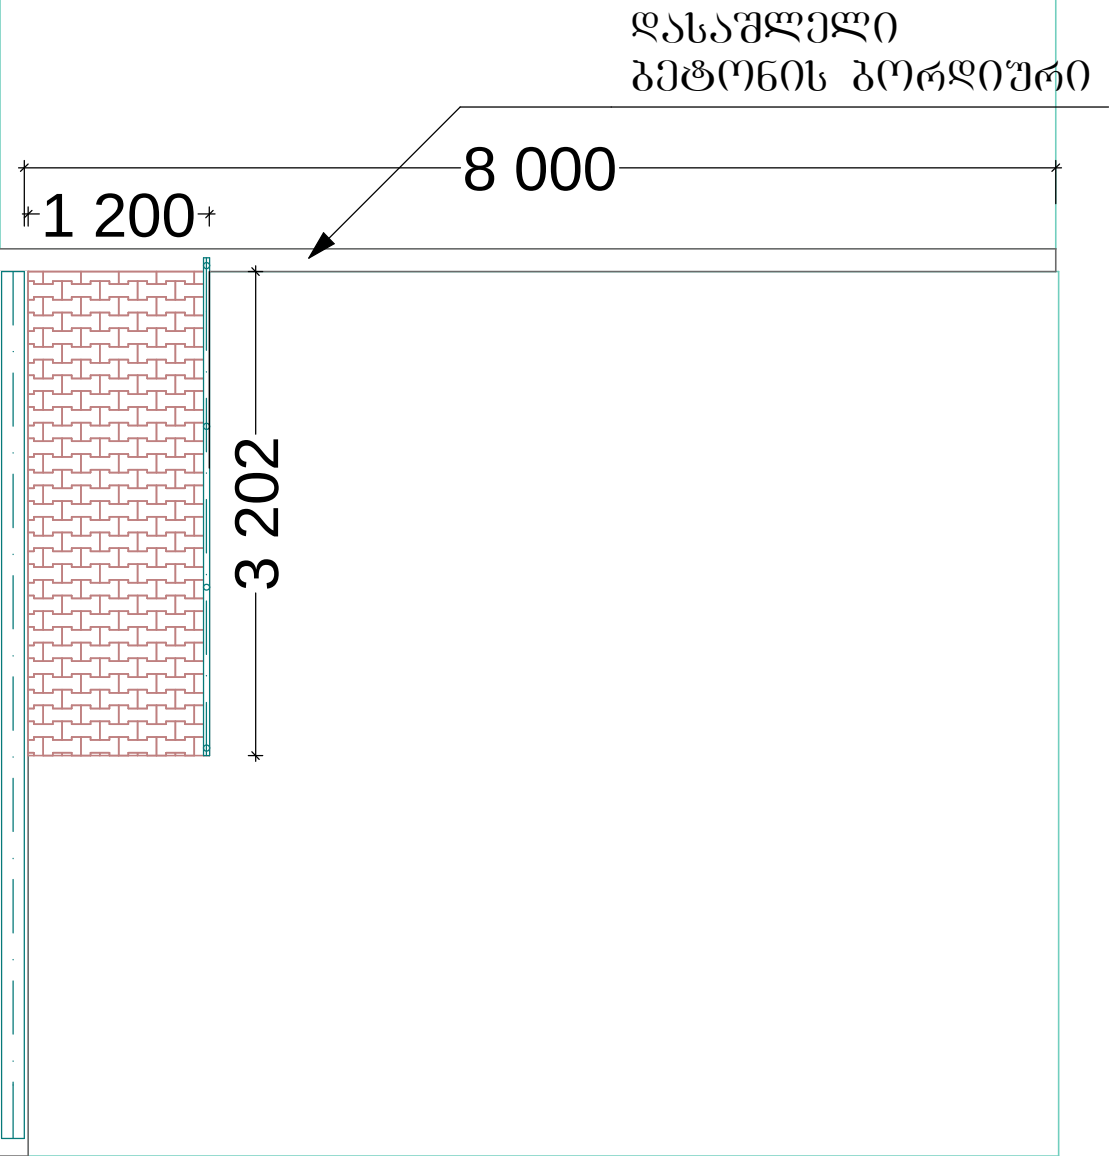

სპეციფიკაცია		
პირობითი აღნიშვნები		
ობიექტის დასახელება		
ხობის მუნიციპალიტეტში პანდუსის მოწყობა		
ობიექტის მდებარეობა:		
ხობის მუნიციპალიტეტი		
პროექტირება შპს „ჯი ემ ინვესტ ჯორჯია“		
ს/კ422430024 ქ.ხობი, ც.დადიანის №185		
შეასრულა	შ.გოგია	
შეამოწმა		
დირექტორი		
სტადია	მ/კ	
თარიღი	ფურცელი/ფურცლები	
	მასშტაბი: 1:100	