


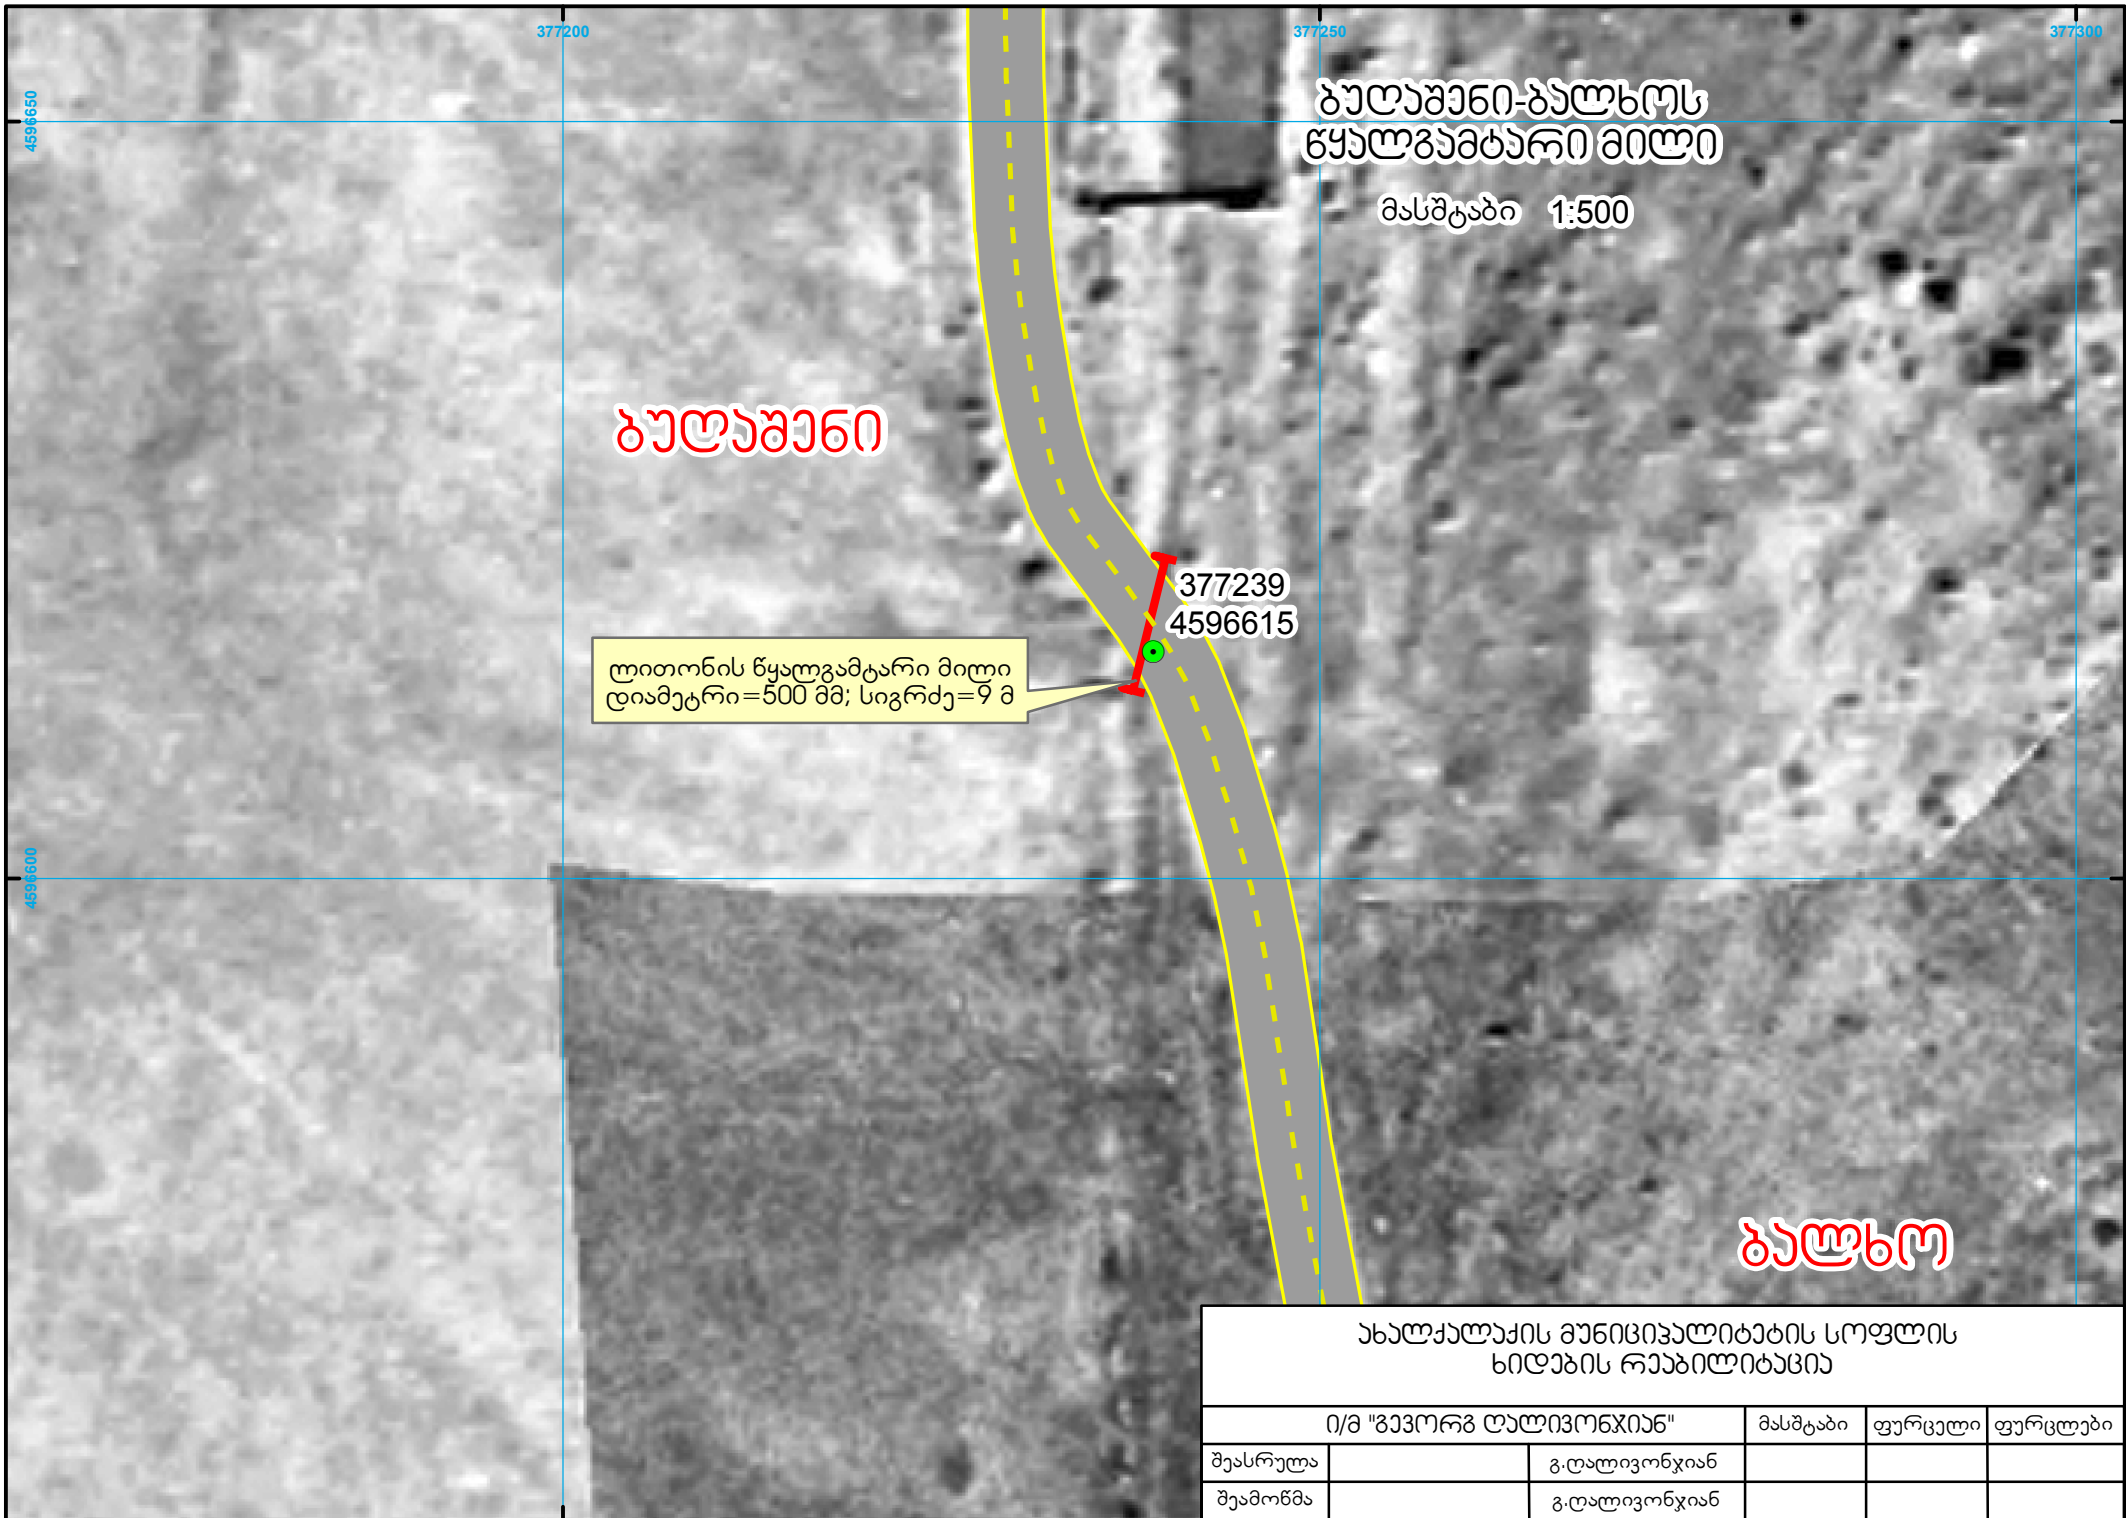

ბულაშენი-ბალხოს
წყალგამტარი მილი

მასშტაბი 1:500

ბულაშენი

377239
4596615

ლითონის წყალგამტარი მილი
დიამეტრი=500 მმ; სიგრძე=9 მ

ბალხო

ახალქალაქის მუნიციპალიტეტის სოფლის
ხიდების რეაბილიტაცია

ი/მ "გვპორობ ტალიშოვჩიან"		მასშტაბი	ფურცელი	ფურცლები
შეასრულა	გ.ტალიშოვჩიან			
შეამოწმა	გ.ტალიშოვჩიან			