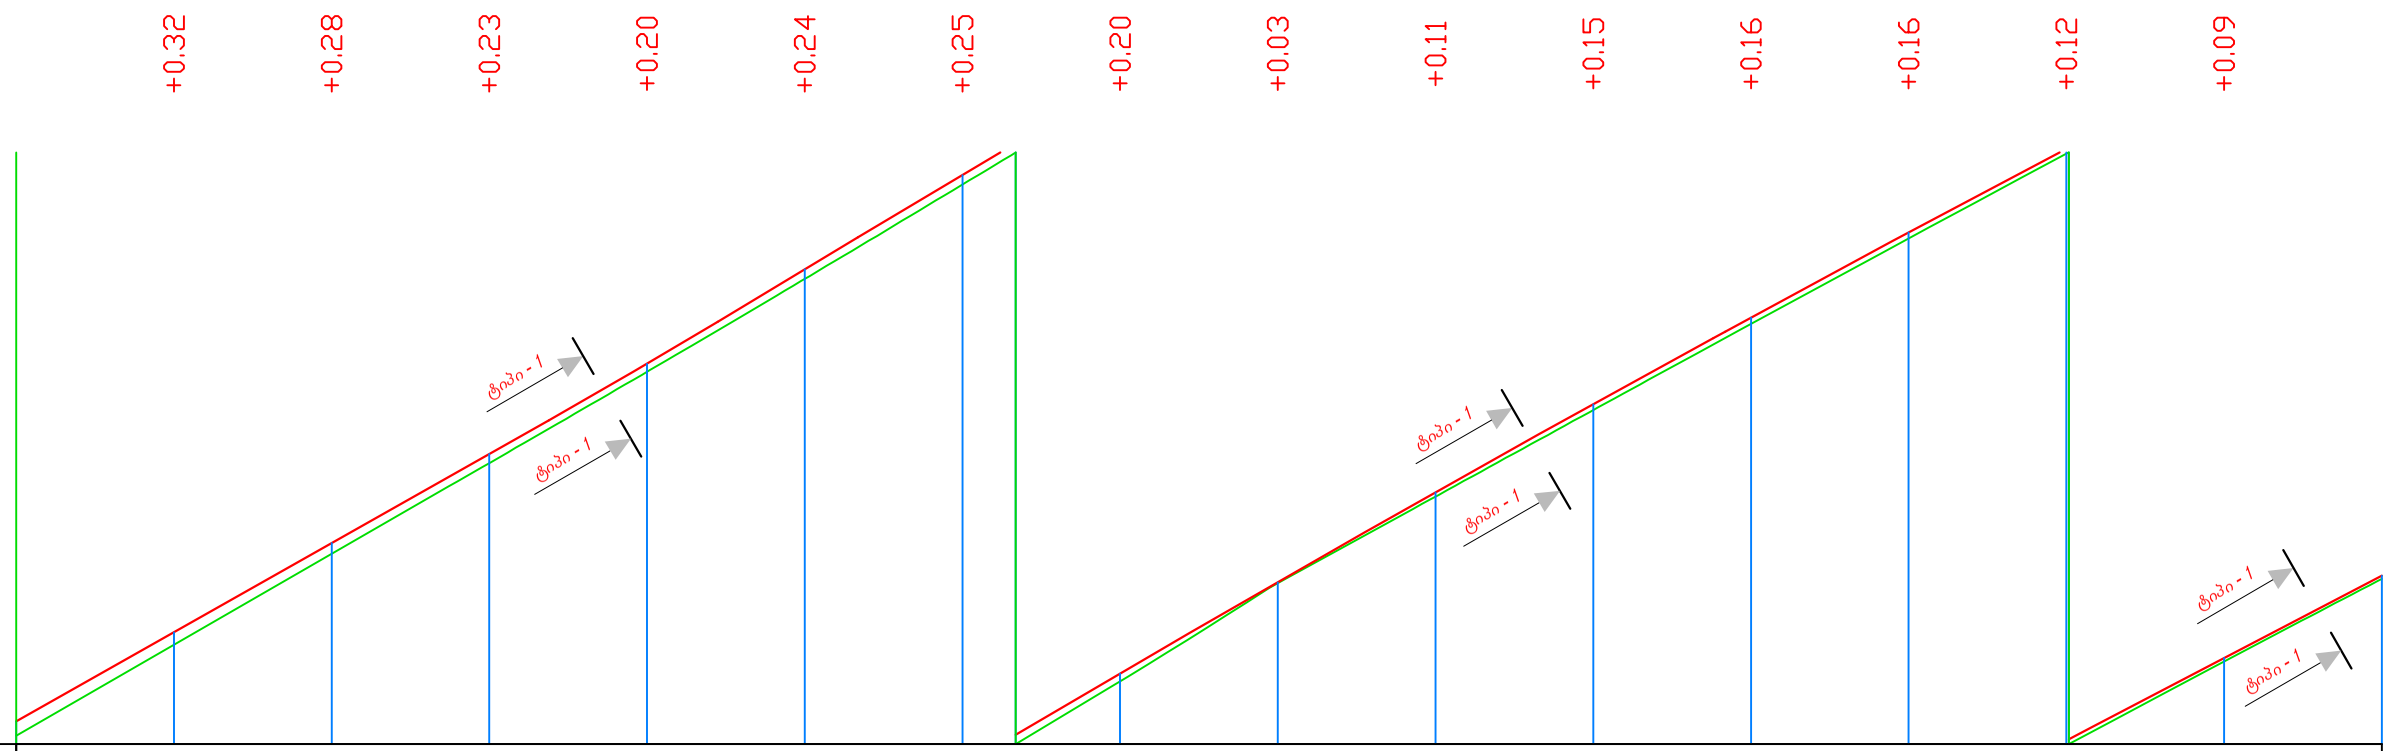

არსებული და საპროექტო მონაცემები		
საპროექტო მონაცემები	გენიკი პროფილის ტიპი	მარცხენა
		მარჯვენა
	ქანობი, ‰, ვერტიკალური მრუდები, მ	113.01‰ 97,54 67,52 88,97 120.30‰ 17,78 06,75 8+15,21 R - 10000 K - 108.5 15,21 16,71 R - 10000 K - 46.6 8+63,30 63,30 104.50‰ 99,30
	საპროექტო ნიშნულები, მ	223,08 225,34 227,60 229,86 232,14 234,53 236,93 239,29 241,61 243,88 246,12 248,32 250,47 252,59 254,68 256,77
ფაქტიური მონაცემები	მიწის ნიშნულები, მ	222,71 225,02 227,32 229,62 231,94 234,29 236,69 239,09 241,58 243,78 245,97 248,15 250,32 252,47 254,59 256,69
	მანძილები, მ	20 20 20 20 20 20 20 20 20 20 20 20 20 20 20 20
	პიკეტი	6 7 8 9
	პილომეტრები	
	მრუდენი გეგმაზე	L= 33,00 K= 16,51; 65,37; y - 174°53'48" R - 490,00 L - 10,66; L= 33,00 K= 16,51; 9,06; y - 166°19'19" R - 94,38 L - 22,53; 13,03; L= 33,00 K= 16,51; y - 166°27'13" R - 490,00 L - 82,87; L= 33,00 K= 16,51

დამკვეთი Customer	ბაღდათის მუნიციპალიტეტის საკრებულო	პროექტის დასახელება Project Name	ბაღდათის მუნიციპალიტეტი, სოფ. დიმი, მეორე საჯარო სკოლასთან მისასვლელი გზის ასფალტობეტონის საფარის რეაბილიტაციის მუშა პროექტი	კონსულტანტი Consultant	შ.პ.ს. "გეომეფი" L.T.D. "GEOMAP"	ID. 215149177 ქ. სენაკი, რუსთაველის ქ.№166 ტელ: 591 16 30 16, 790 99 19 29 ელ. ფოსტა:gogakv@caucasus.net Rustaveli Str. #166, Senaki, Georgia Tel: 591 16 30 16, 790 99 19 29 Email: gogakv@caucasus.net	დირექტორი Manager	დ. კვარაცხელია D. Kvaratskhelia	
							პრ. მენეჯერი Pr. Manager	ზ. არახამია Z. Arakhamia	
							დააპროექტა Designed		

დამტკიცა Approved		დასახელება Title	გრძივი ჭრილი Longitudinal Section
ნახაზის ორიგინალური ზომა A3(420x297) Original Drawing Size A3(420x297)			
მასშტაბი H=1:1000 V=1:200 Scale	თარიღი Date 2013		
ნახაზი № Drawing #	LS-001		