





სანათების, ურნების და სკამების განლაგების სქემა
მ. 1:100

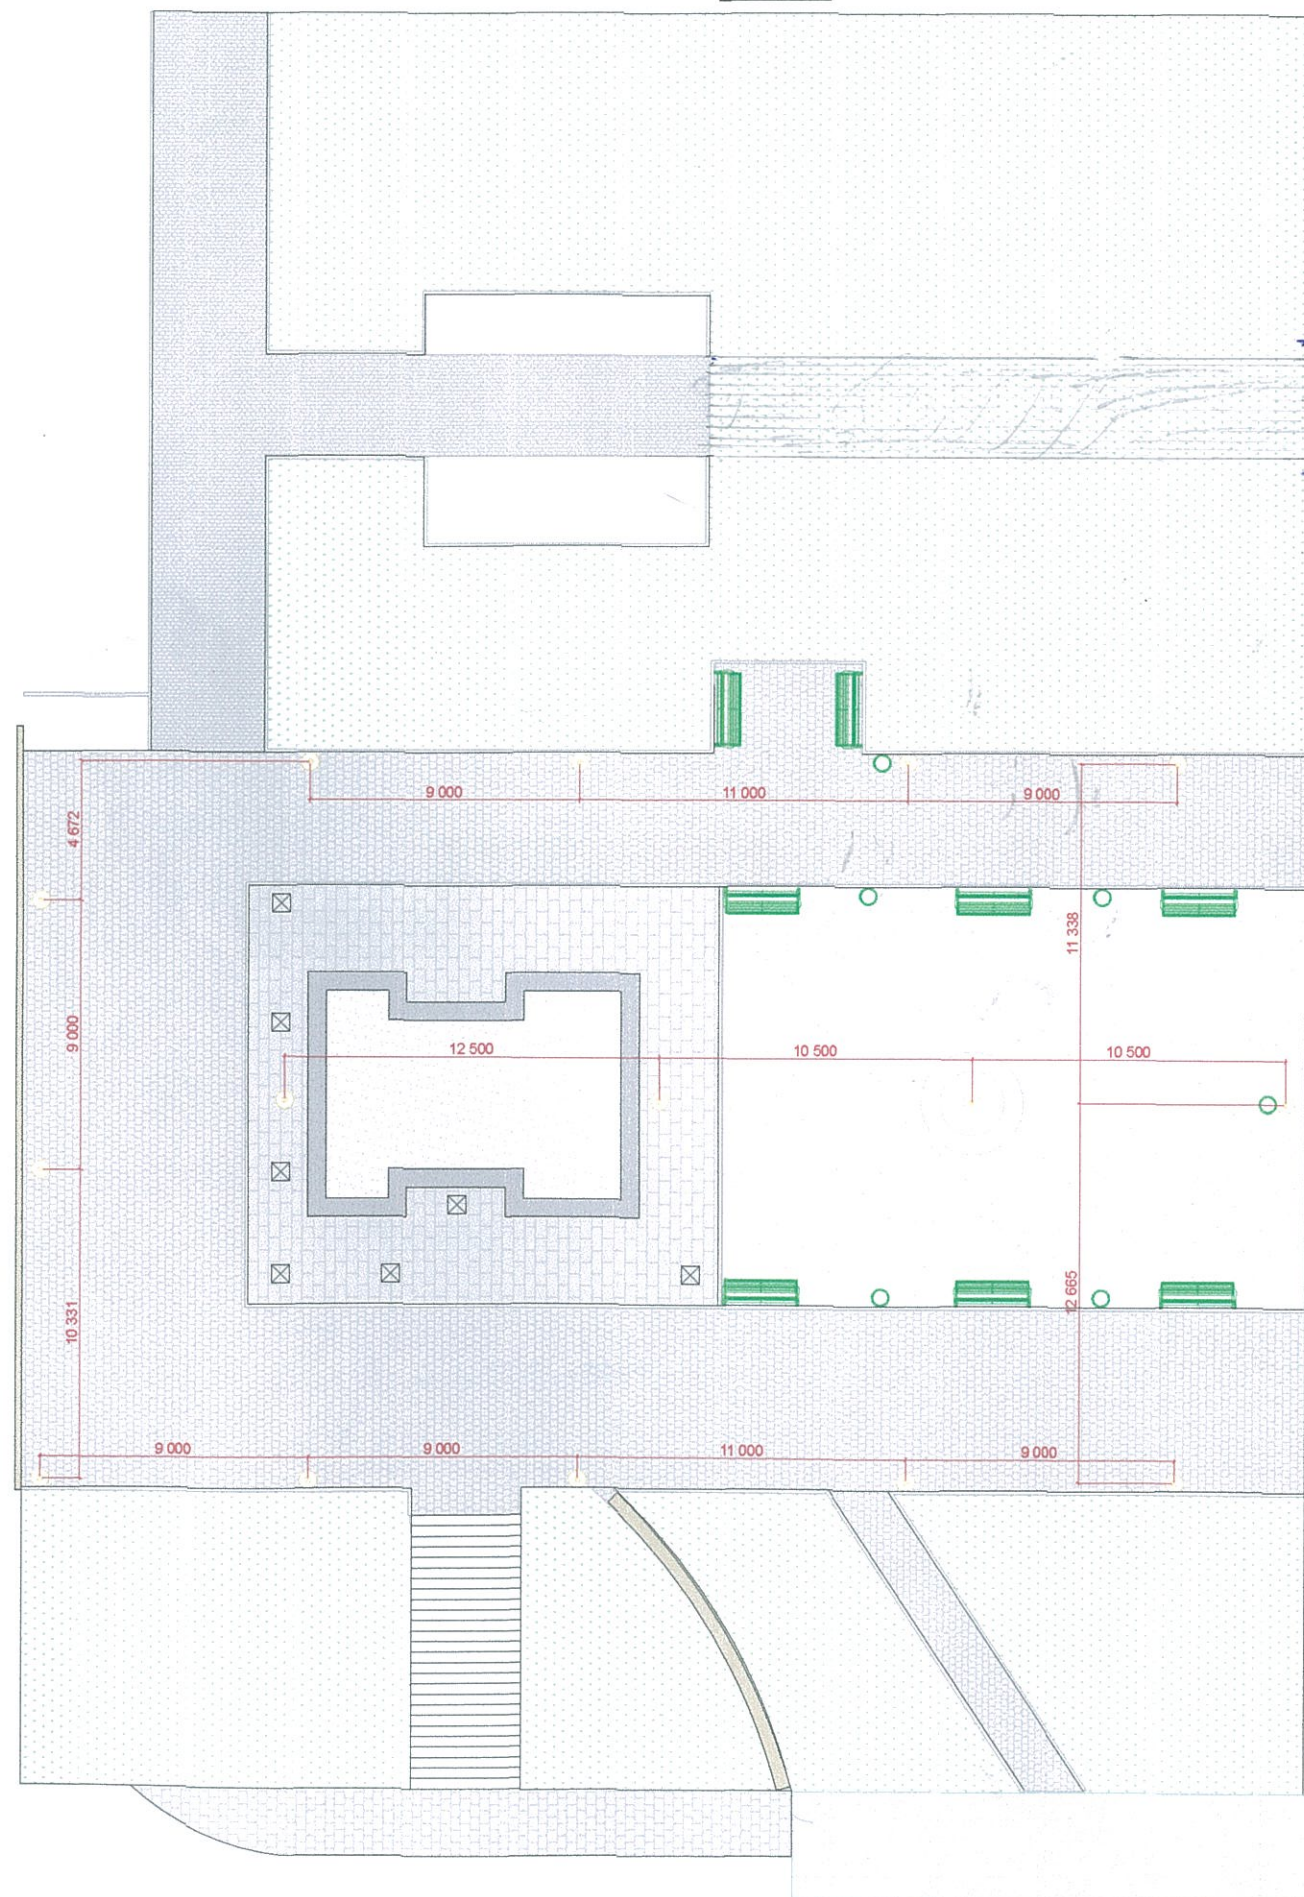



ლითონის საპარკე სკამი

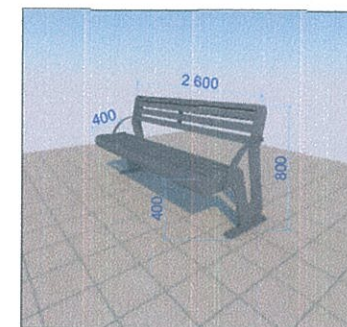

დიოდური სანათი

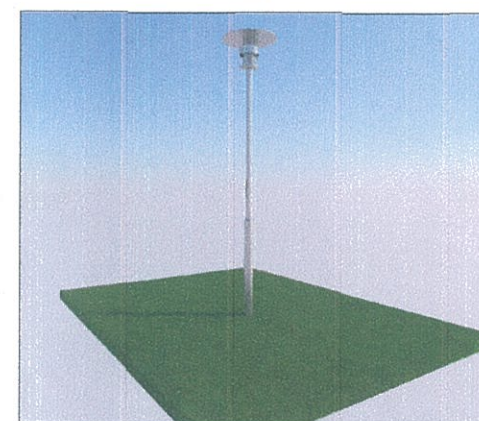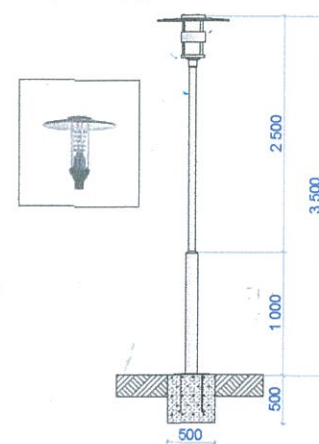

ლითონის სანაგვე ურნა

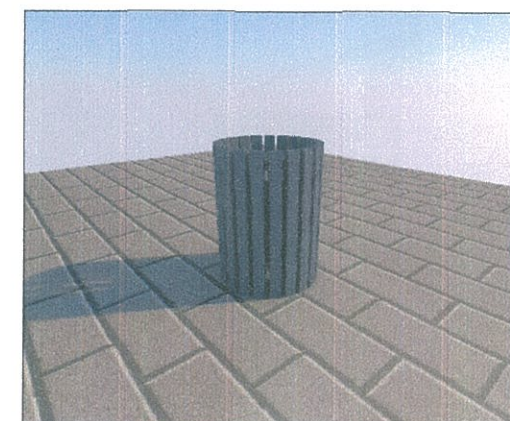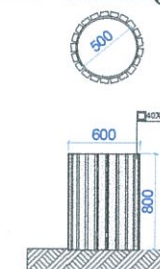

კომპანტიური საზოგადოება "კონსტრუქციული და კომპანია"			
დირექტორი	გ. კონსტანტინიძე	დაკვეთა №	ბოლნისის-ზნეულის საშუალო სკოლის მ/ტ
ავტორი	გ. კონსტანტინიძე	დამკვეთი:	ბოლნისის მუნიციპალიტეტის სკოლის რეაბილიტაციის პროექტი.
		სანათების, ურნების და სკამების განლაგების სქემა მ. 1:100	სტადია
			ფურც. 1
			ფურც. 2