

შ.პ.ს „ხადი“

დეფექტური აქტი

ქ.თბილისში, საბურთალოს რაიონში კრისტიან სტივენის ქუჩაზე
ქვიშა-ხრეშოვანი საფარის მოწყობის სამუშაოები


პროექტის მთ. ინჟინერი

ზ. ჩადუნელი

თბილისი – 2016

ძ. თბილისში კრისტიან სტივენის ქუჩის მოხრეშვის სამუშაოების დეშეპტური აქტი


№	სამუშაოს დასახელება	განზომილება	რაოდენობა	შენიშვნა
1	2	3	4	5
1	დაზიანებული ბეტონის დაშლა პნემატური ჩაქუჩის გამოყენებით და დატვირთვა ა/თვითმცლელზე	მ ³	2,7	
2	III კატ. გრუნტის (ან ნაშალი მასალის) დამუშავება მექანიზმებით და დატვირთვა ავტოთვითმცლელზე	მ ³	2558,6	
3	III კატ. გრუნტის დამუშავება ხელით და დატვირთვა ავტოთვითმცლელზე	მ ³	134,7	
4	არსებული მიწისქვეშა კომუნიკაციების ჭეხის მოყვანა გზის ნიშნულზე მონოლითური ბეტონით (B-20; F-100; W-6)	ცალი	10	
5	გრუნტისა და სამშენებლო ნაგვის გატანა ნაგავსაყრელზე საშუალოდ 15 კმ.-მდე	მ ³	3235,2	გაფხვიერების კოეფ. k=1,2
საგზაო სამოსის მოწყობა				
6	ქვესაგები ფენის მოწყობა ქვიშა-ხრეშოვანი ნარევით (0-120მმ); სისქით ღერძზე 20სმ.	მ ³	2287,8	დატკეპნის კოეფ. k=1,22
7	საფარის მოწყობა ფრაქციული ღორღით (0-40მმ); სისქით 8სმ.	მ ²	9376,1	დატკეპნის კოეფ. k=1,26
		მ ³	945,1	

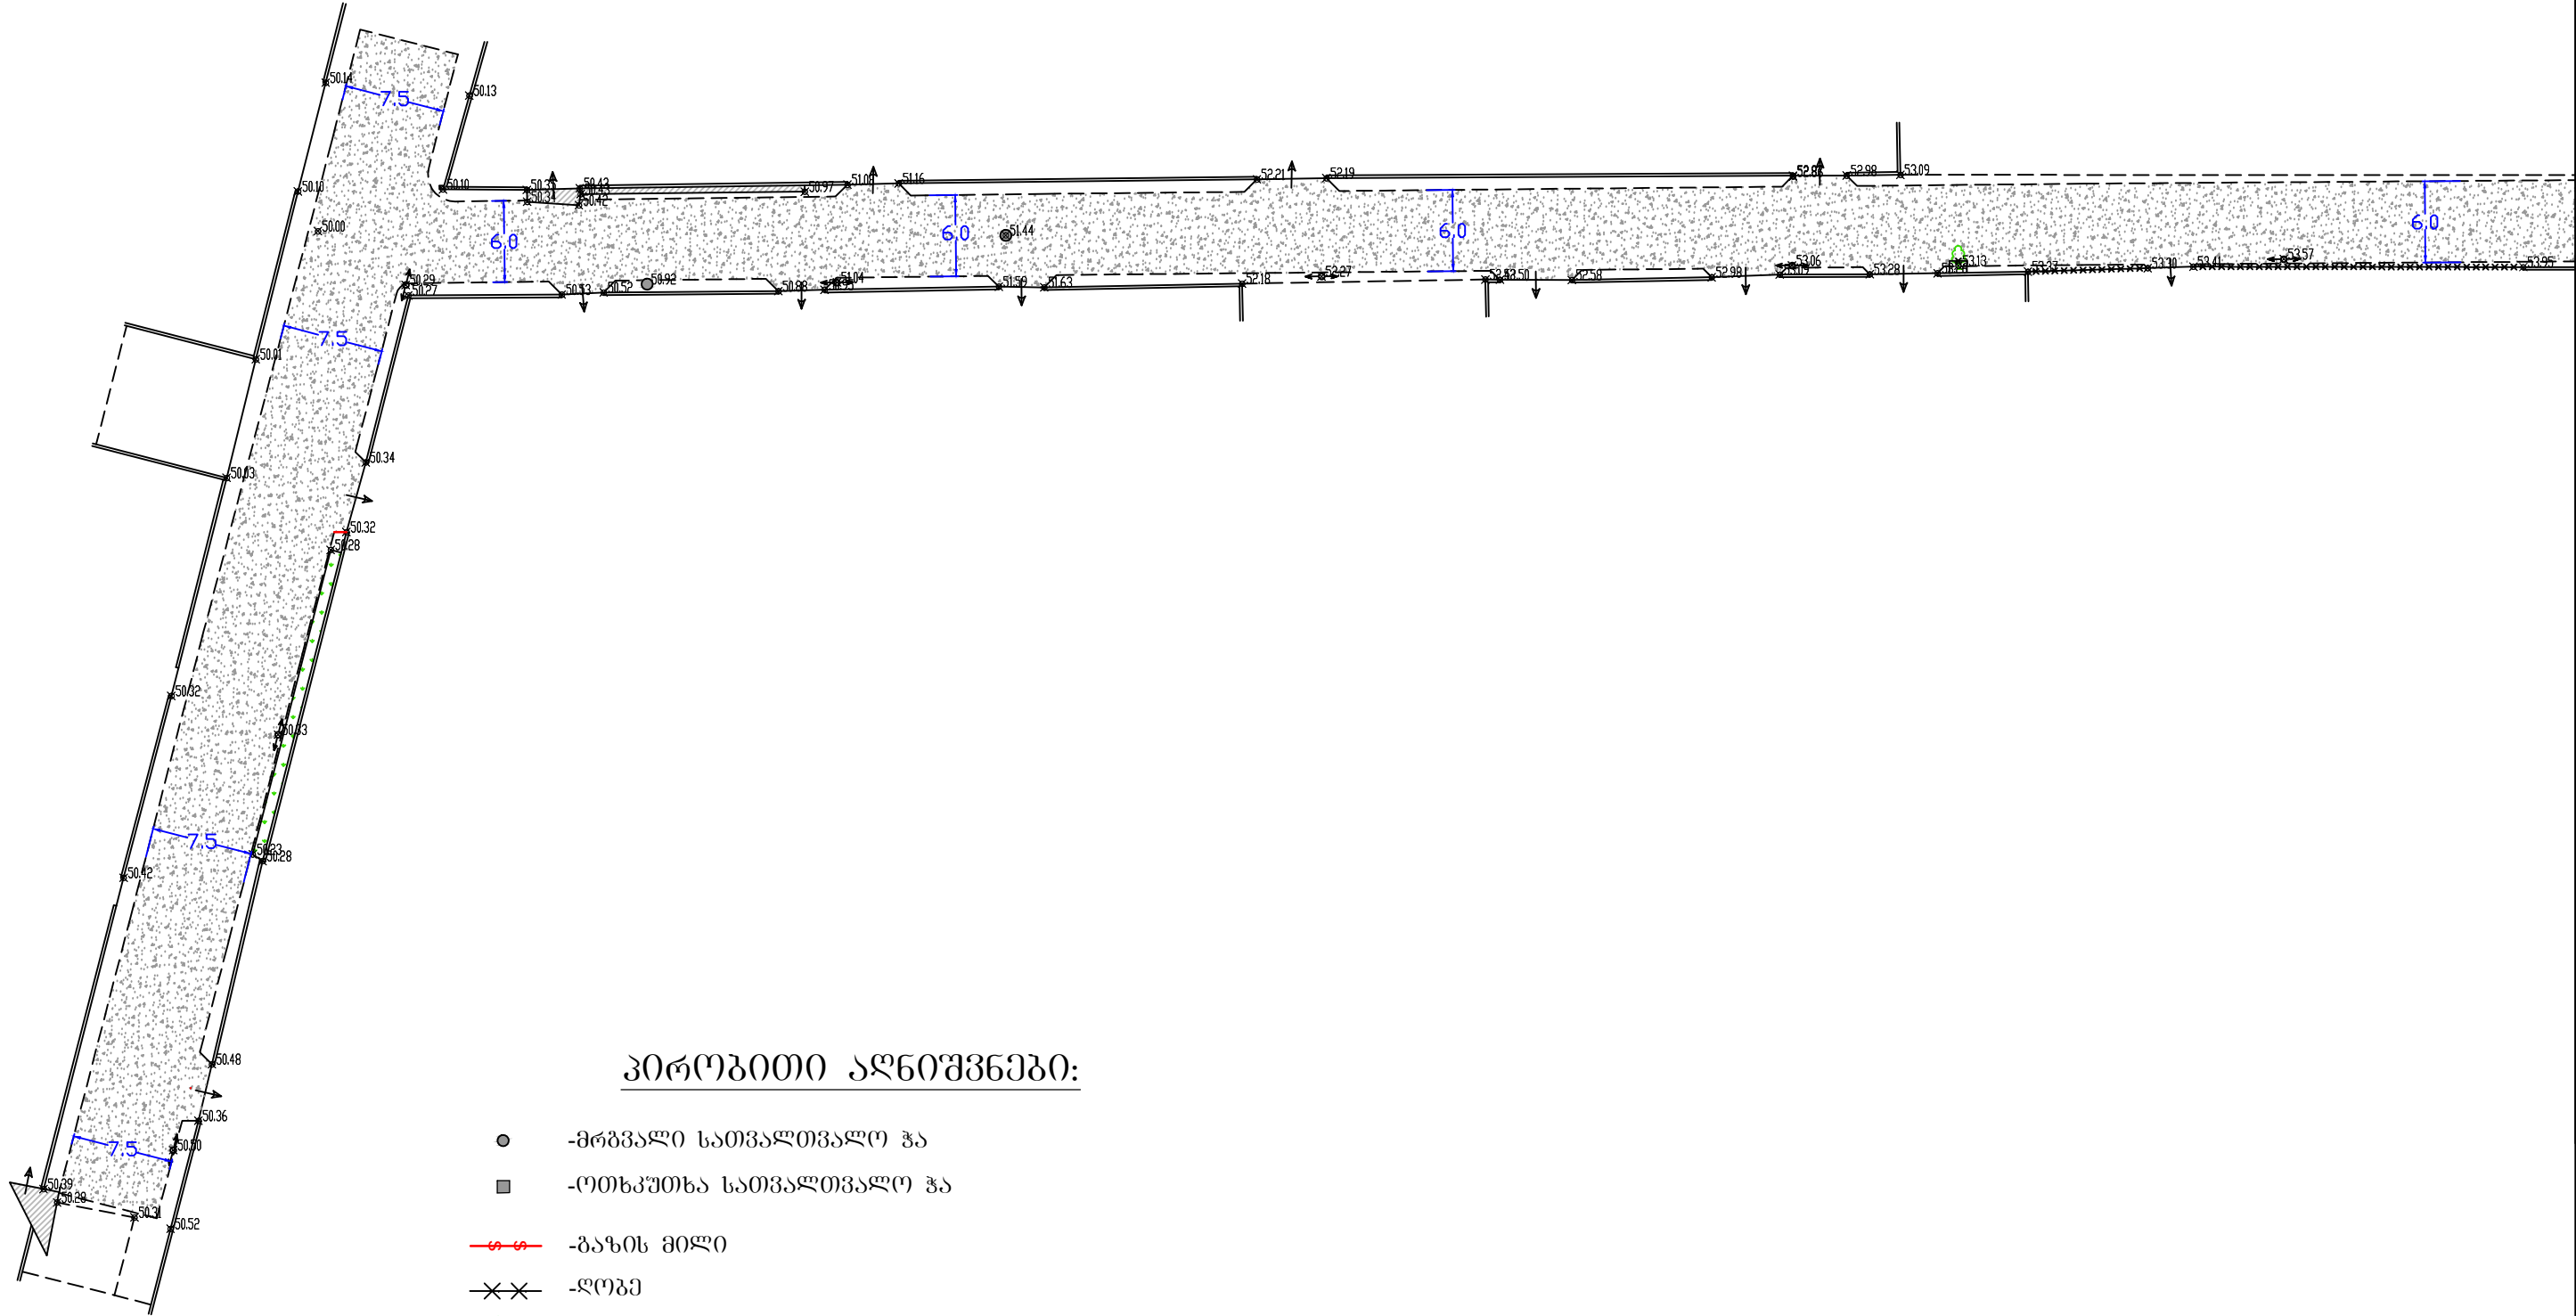


პირობითი აღნიშვნები:

- - მრგვალი სათვალთვალო ჭა
- - ოთხკუთხეა სათვალთვალო ჭა
- - გაზის მილი
- - ღობე
- 🌳 - ხე
- 🌳 - ელ. ბოძი
- ← - ეზოში შესასვლილი
- - არსებული გეგონის კედელი
- 🌿 - არსებული გაზონი
- 🌿 - არსებული მონოლითური გეგონი
- 🌿 - არსებული ფილები
- 🌿 - საპროექტო საგზაო სამოსი


შ. პ. ს. "სალი"	
ქ. თბილისში კრისტინა სტივენის ქუჩის მოხრევა	ფურცელი 1
	ფურცლები 7
გეგმა მ 1:500	2016

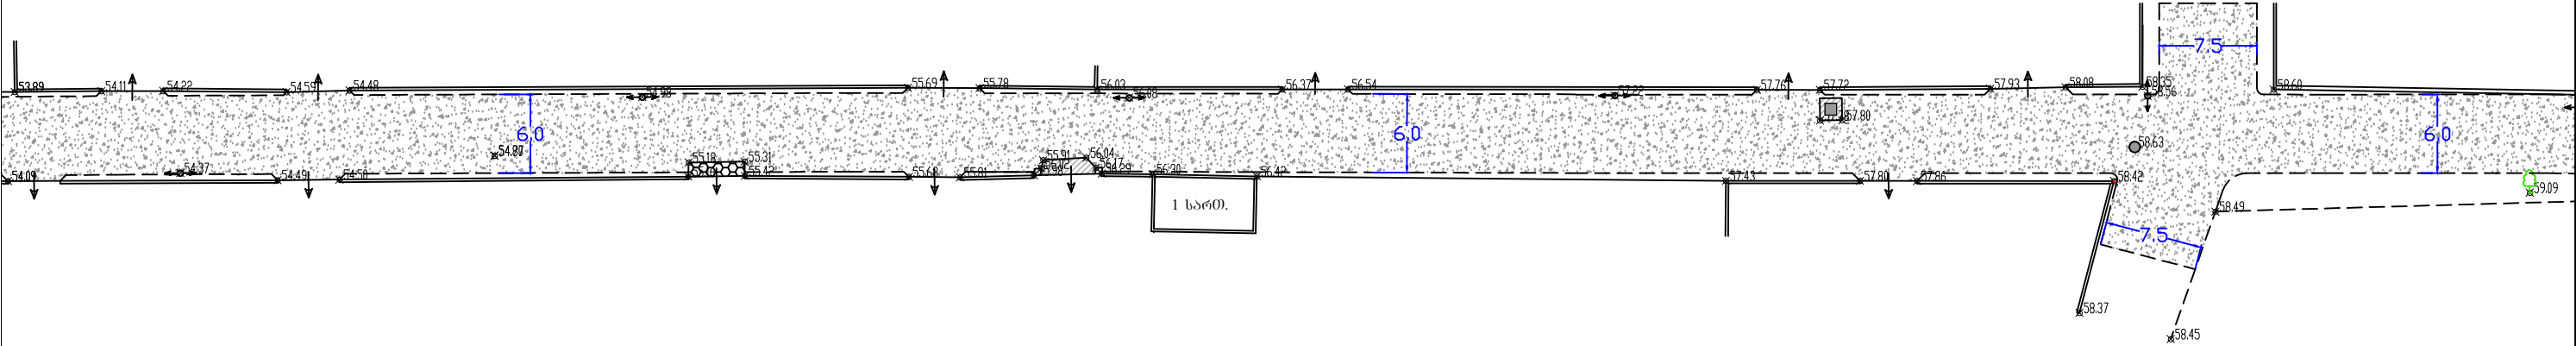


შ. პ. ს. "სალი"	
ძ. თბილისში კრისტინას სტივენის ქუჩის მოხრეშვა	ფურცელი 2
	ფურცლები 7
შემა მ 1:500	2016

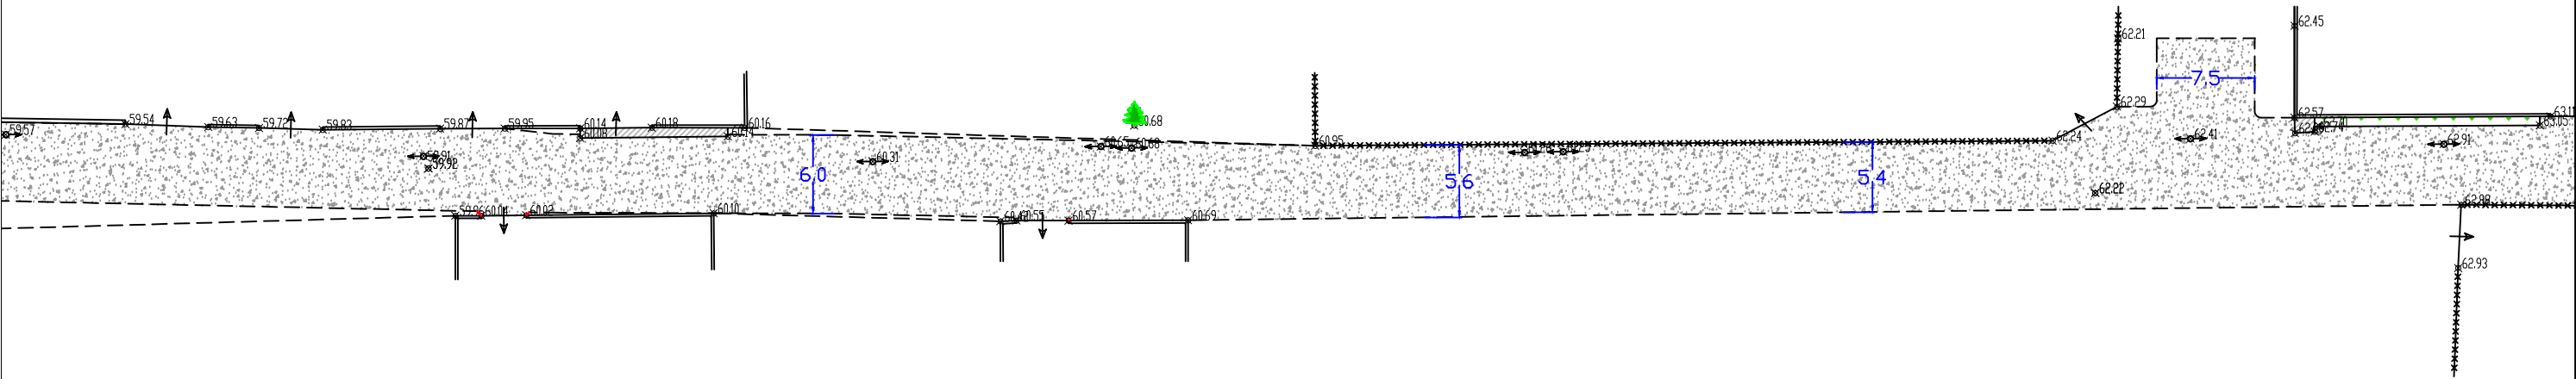


შ. პ. ს. "სალო"	
ძ. თბილისში კრისტინას სტივენის ქუჩის გონიერება	ფურცელი 3
	ფურცლები 7
გეგმა მ 1:500	2016

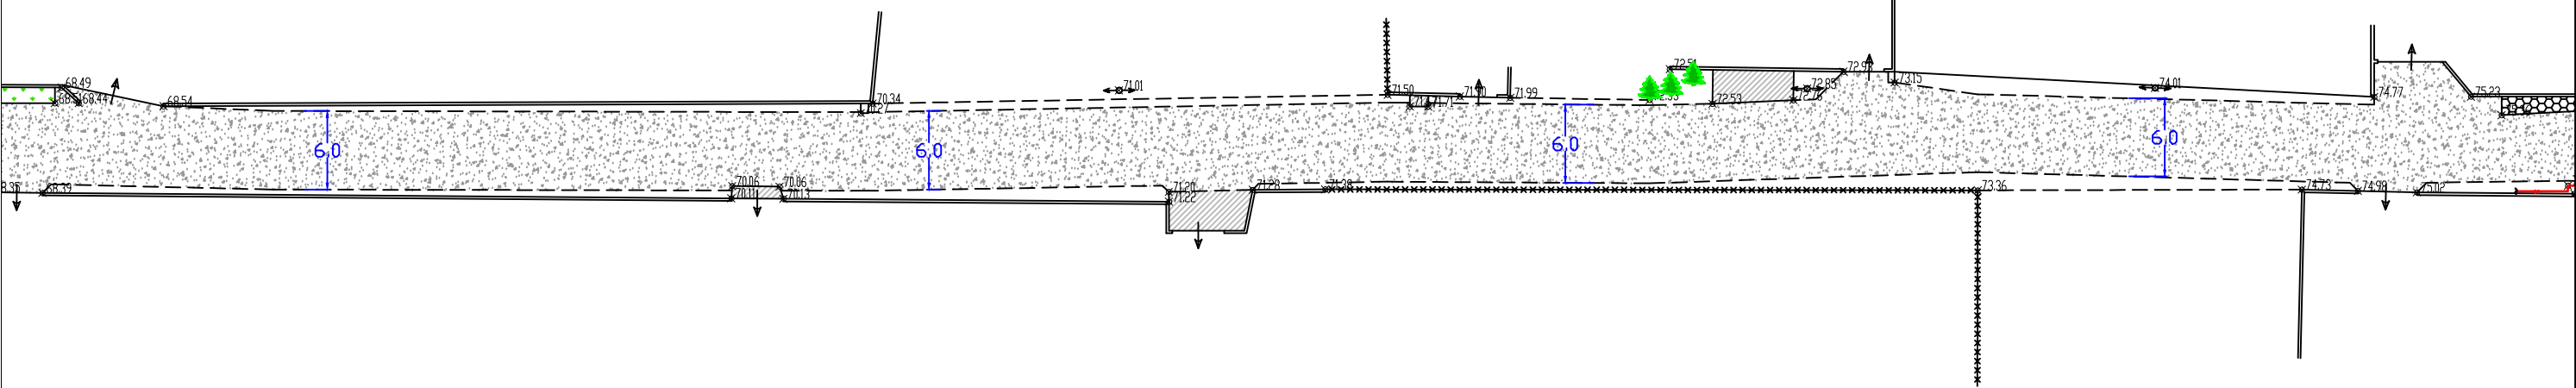

შ. პ. ს. "სალო"	
ქ. თბილისში კრისტინას სტივენის ქუჩის მოხერხება	ფურცელი 5
	ფურცლები 7
განმარტება მ 1:500	2016

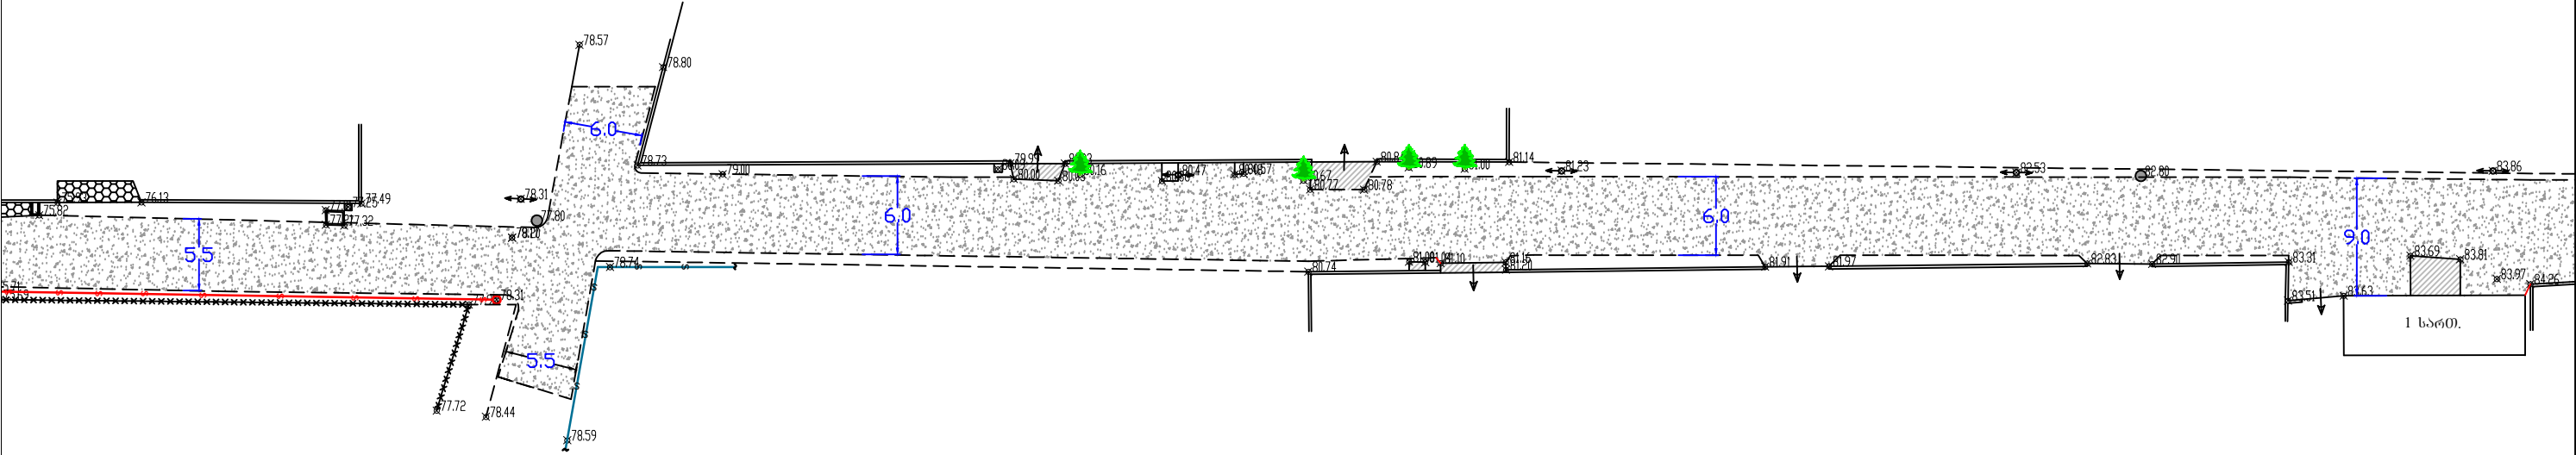

შ. პ. ს. "სალი"	
ქ. თბილისში კრისტინა სტივენის ქუჩის მოხრეშვა	ფურცელი 6
	ფურცლები 7
გეგმა მ 1:500	2016

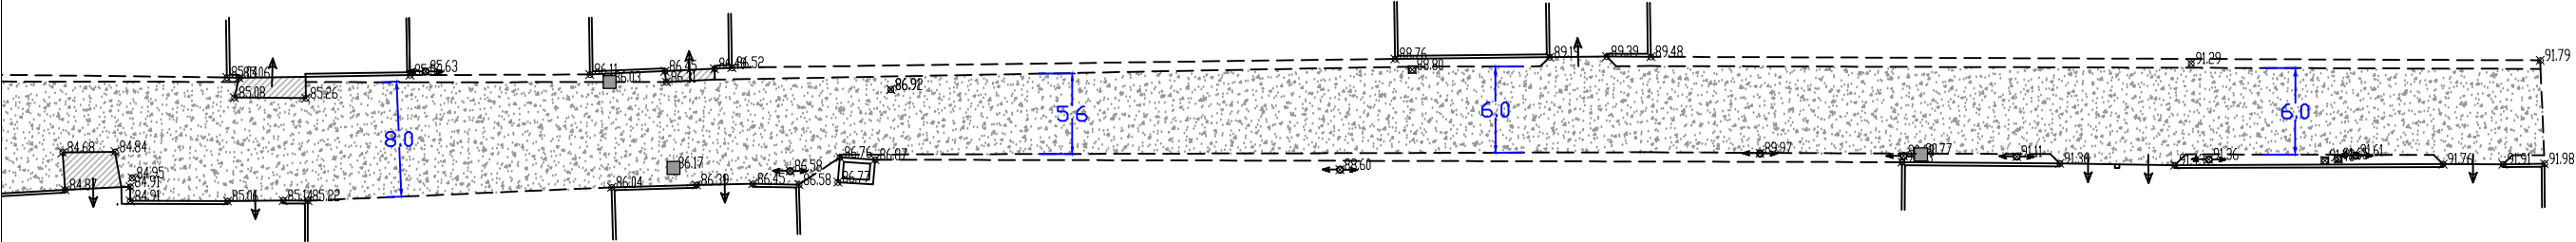

შ. პ. ს. "სალო"	
ქ. თბილისში კრისტინა სტივენის ქუჩის მოხრეშვა	ფურცელი 7
	ფურცლები 7
გეგმა მ 1:500	2016