

შ.პ.ს „ხალი“

დეფექტური აქტი

ქ. თბილისში საბურთალოს რაიონში ტარიელის ქუჩაზე
ქვიშა-ხრეშოვანი საფარის მოწყობის სამუშაოები


პროექტის მთავარი ინჟინერი

ბ. აბრამიშვილი


თბილისი – 2016

ქ. თბილისში ტარიელის ქუჩის მოხრეშვის სამუშაოების დეფექტური აქტი


№	სამუშაოს დასახელება	განზომილება	რაოდენობა	შენიშვნა
1	2	3	4	5
1	დაზიანებული ბეტონის დაშლა პნევმატური ჩაქუჩის გამოყენებით და დატვირთვა ა/თვითმცლელზე	მ³	1,8	
2	III კატ. გრუნტის (ან ნაშალი მასალის) დამუშავება მექანიზმებით და დატვირტვა ავტოთვითმცლელზე	მ³	830,9	I ტიპის საგზაო სამოსისთვის
3	III კატ. გრუნტის დამუშავება ხელით და დატვირთვა ავტოთვითმცლელზე	მ³	43,7	
4	არსებული მიწისქვეშა კომუნიკაციების ჭეხის მოყვანა გზის ნიშნულზე მონოლითური ბეტონით (B-20; F-100; W-6)	ცალი	11	
5	გრუნტისა და სამშენებლო ნაგვის გატანა ნაგავსაყრელზე საშუალოდ 15 კმ.-მდე	მ³	1052	გაფხვიერების კოეფ. k=1,2
I ტიპის საგზაო სამოსის მოწყობა				
6	ქვესაგები ფენის მოწყობა ქვიშა-ხრეშოვანი ნარევით (0-120მმ); სისქით ღერძზე 20სმ.	მ³	753,5	დატკეპნის კოეფ. k=1,22
7	საფარის მოწყობა ფრაქციული ღორღით (0-40მმ); სისქით 8სმ.	მ²	3088,0	დატკეპნის კოეფ. k=1,26
		მ³	311,3	
II ტიპის საგზაო სამოსის მოწყობა				
8	ტერიტორიის მოსწორება, მოშანდაკება და დატკეპნა მექანიზმებით	მ²	2676,0	
9	საფარის მოწყობა ფრაქციული ღორღით (0-40მმ); სისქით 8სმ.	მ²	2676,0	დატკეპნის კოეფ. k=1,26
		მ³	269,7	

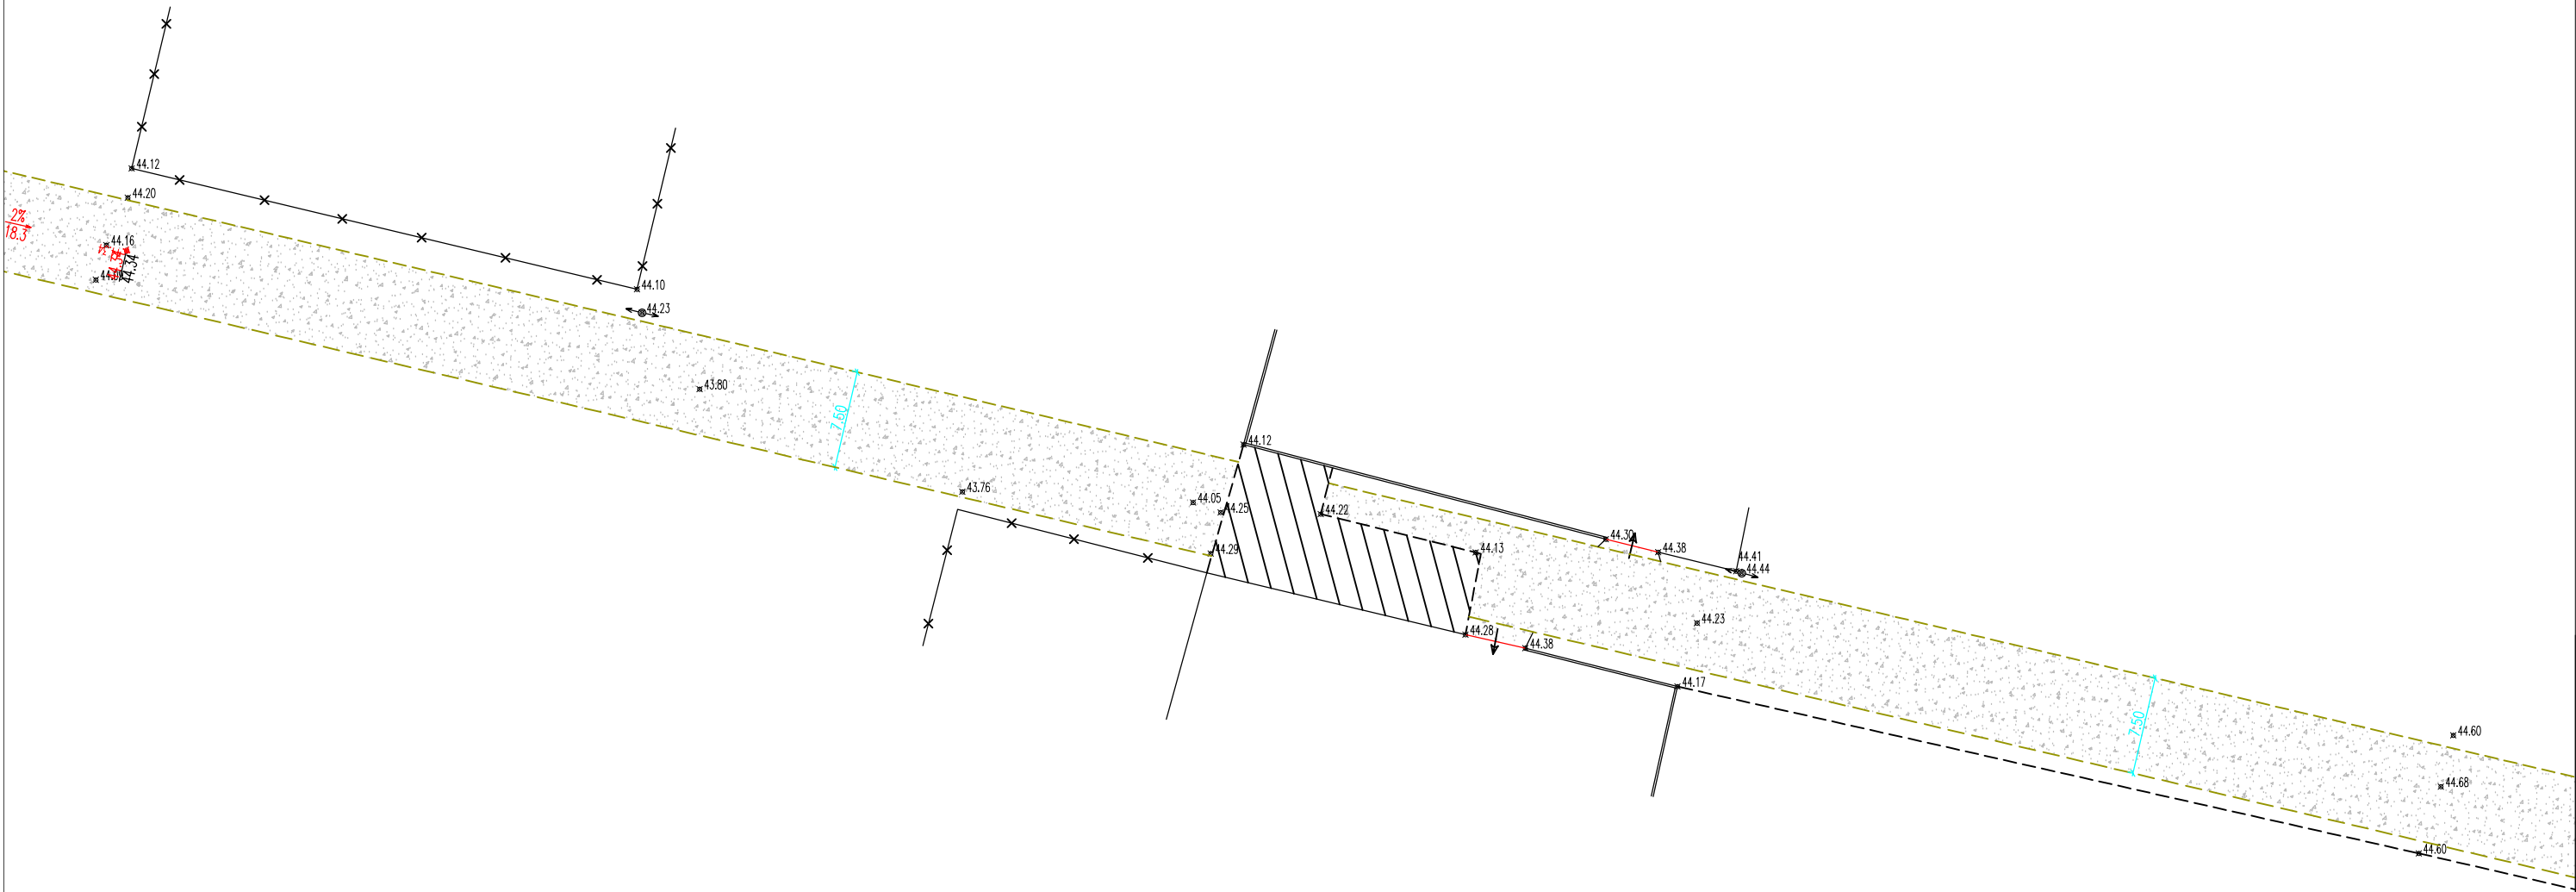

ქ. თბილისში ტარიელის ქუჩის მოხრეშვა	ფურცელი 2	
	ფურცლები 4	
გეგმა; მასშტაბი 1:500	შ.პ.ს. "სალი"	2016

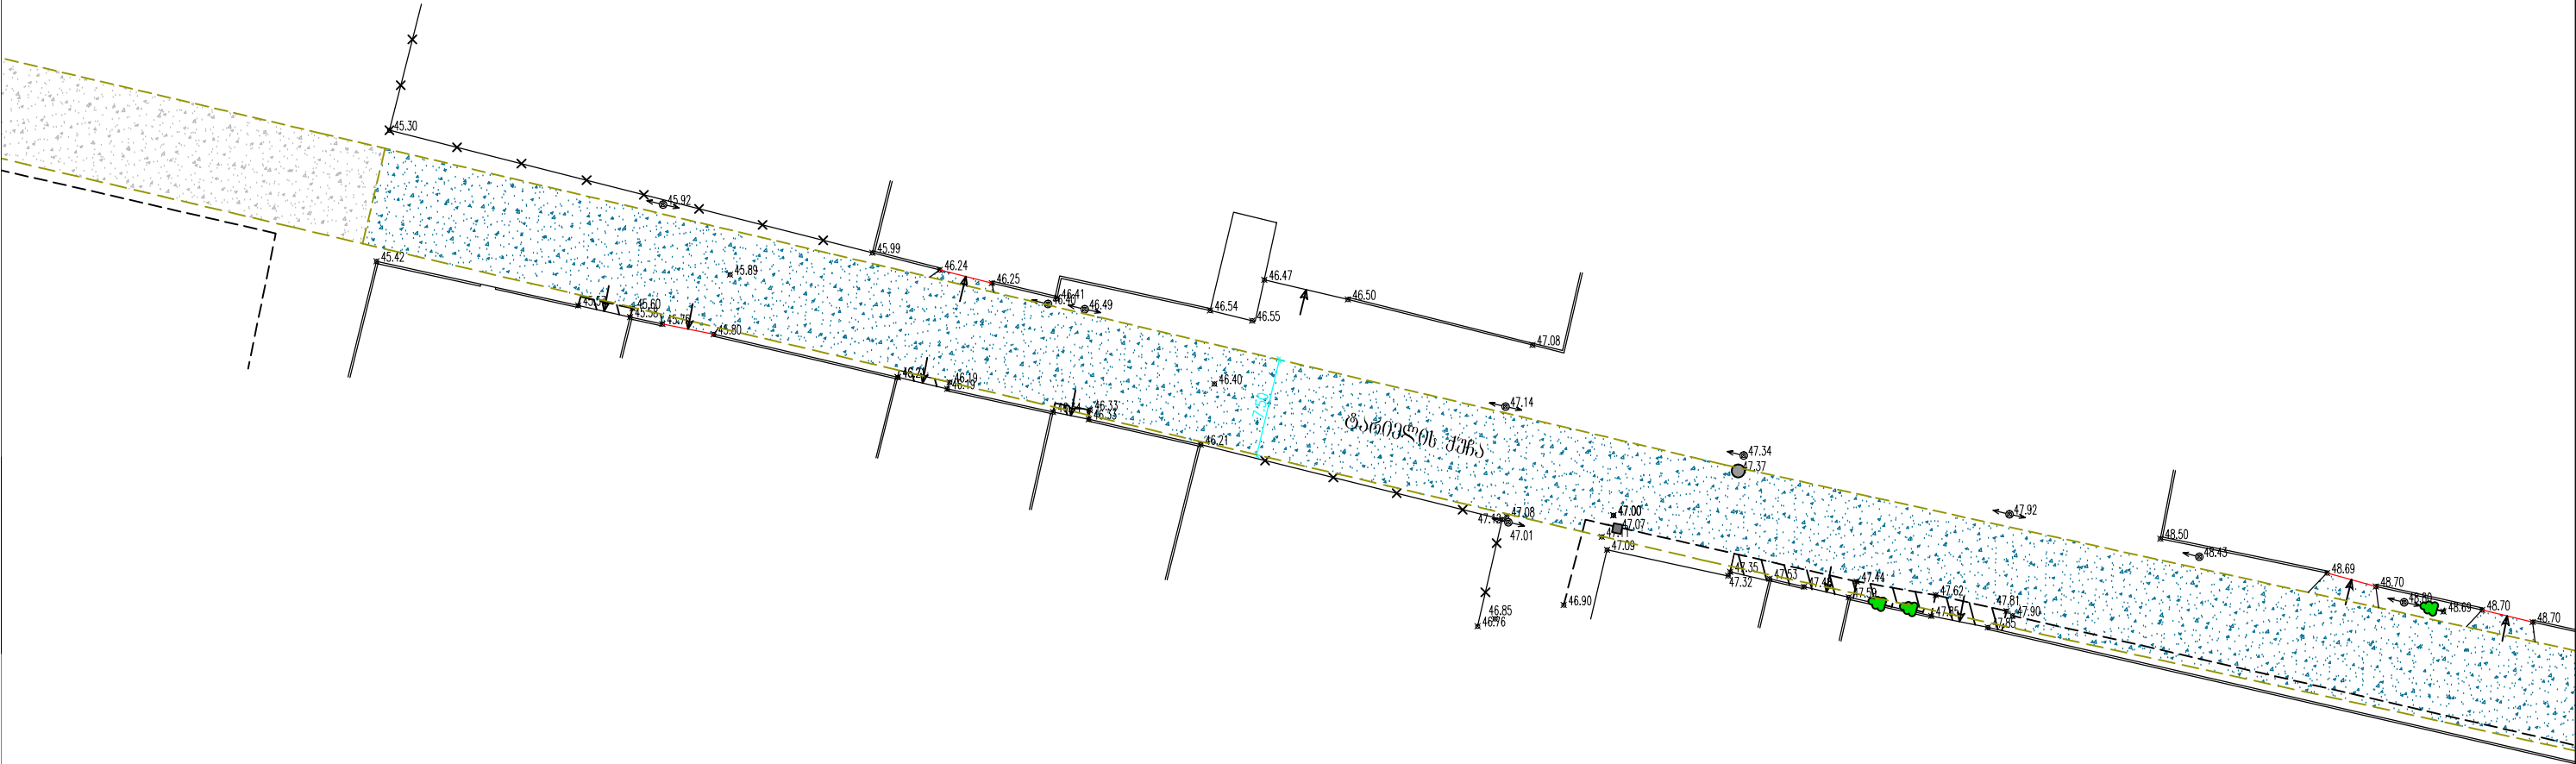

ქ. თბილისში ტარიელის ქუჩის მოხრეშვა	ფურცელი 3	
	ფურცელი 4	
გეგმა; მასშტაბი 1:500	შ.პ.ს. "ხალი"	2016

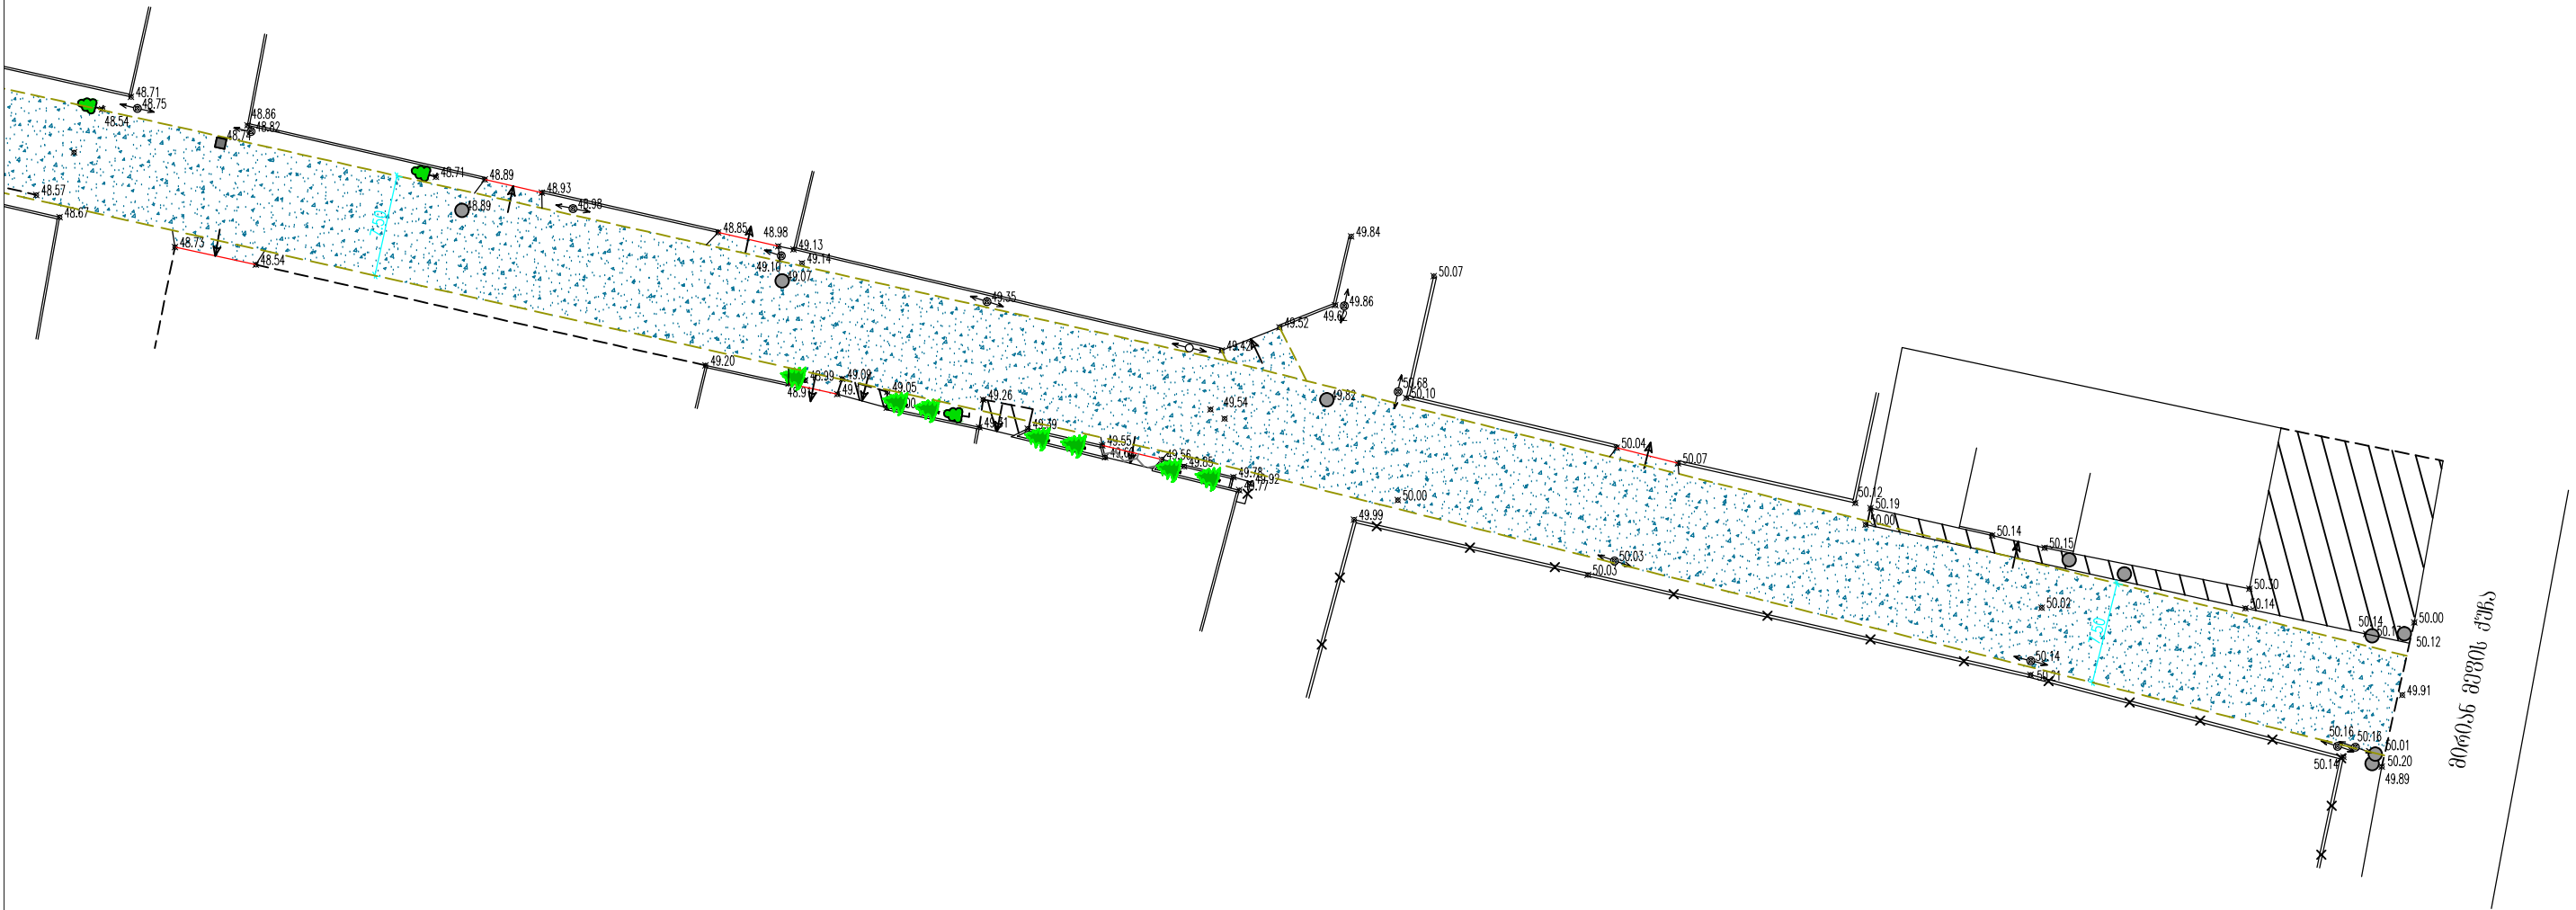

ქ. თბილისში ტარიელის ქუჩის მოხრეშვა	ფურცელი
	ფურცლები
გეგმა; მასშტაბი 1:500	შ.პ.ს. "ხალი"