


ბეტონის გზის პროფილის ნახაზი

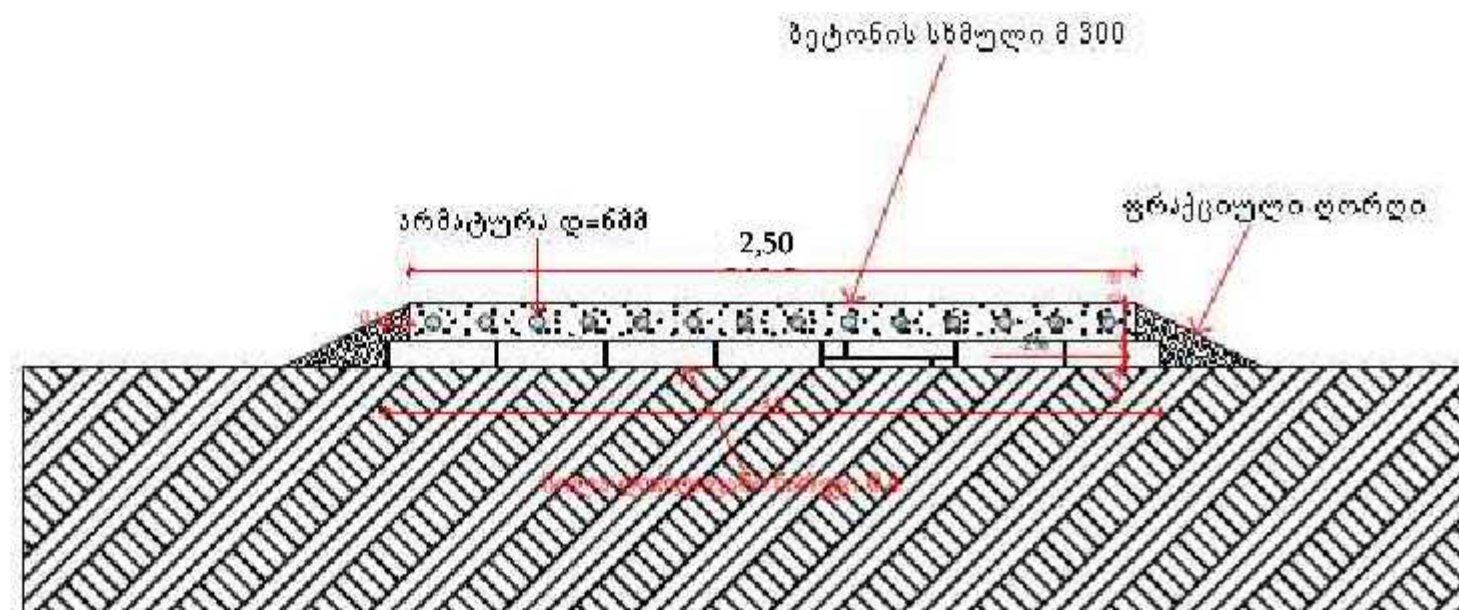

არმირება 0,2X0,2მ

