


გეგმა

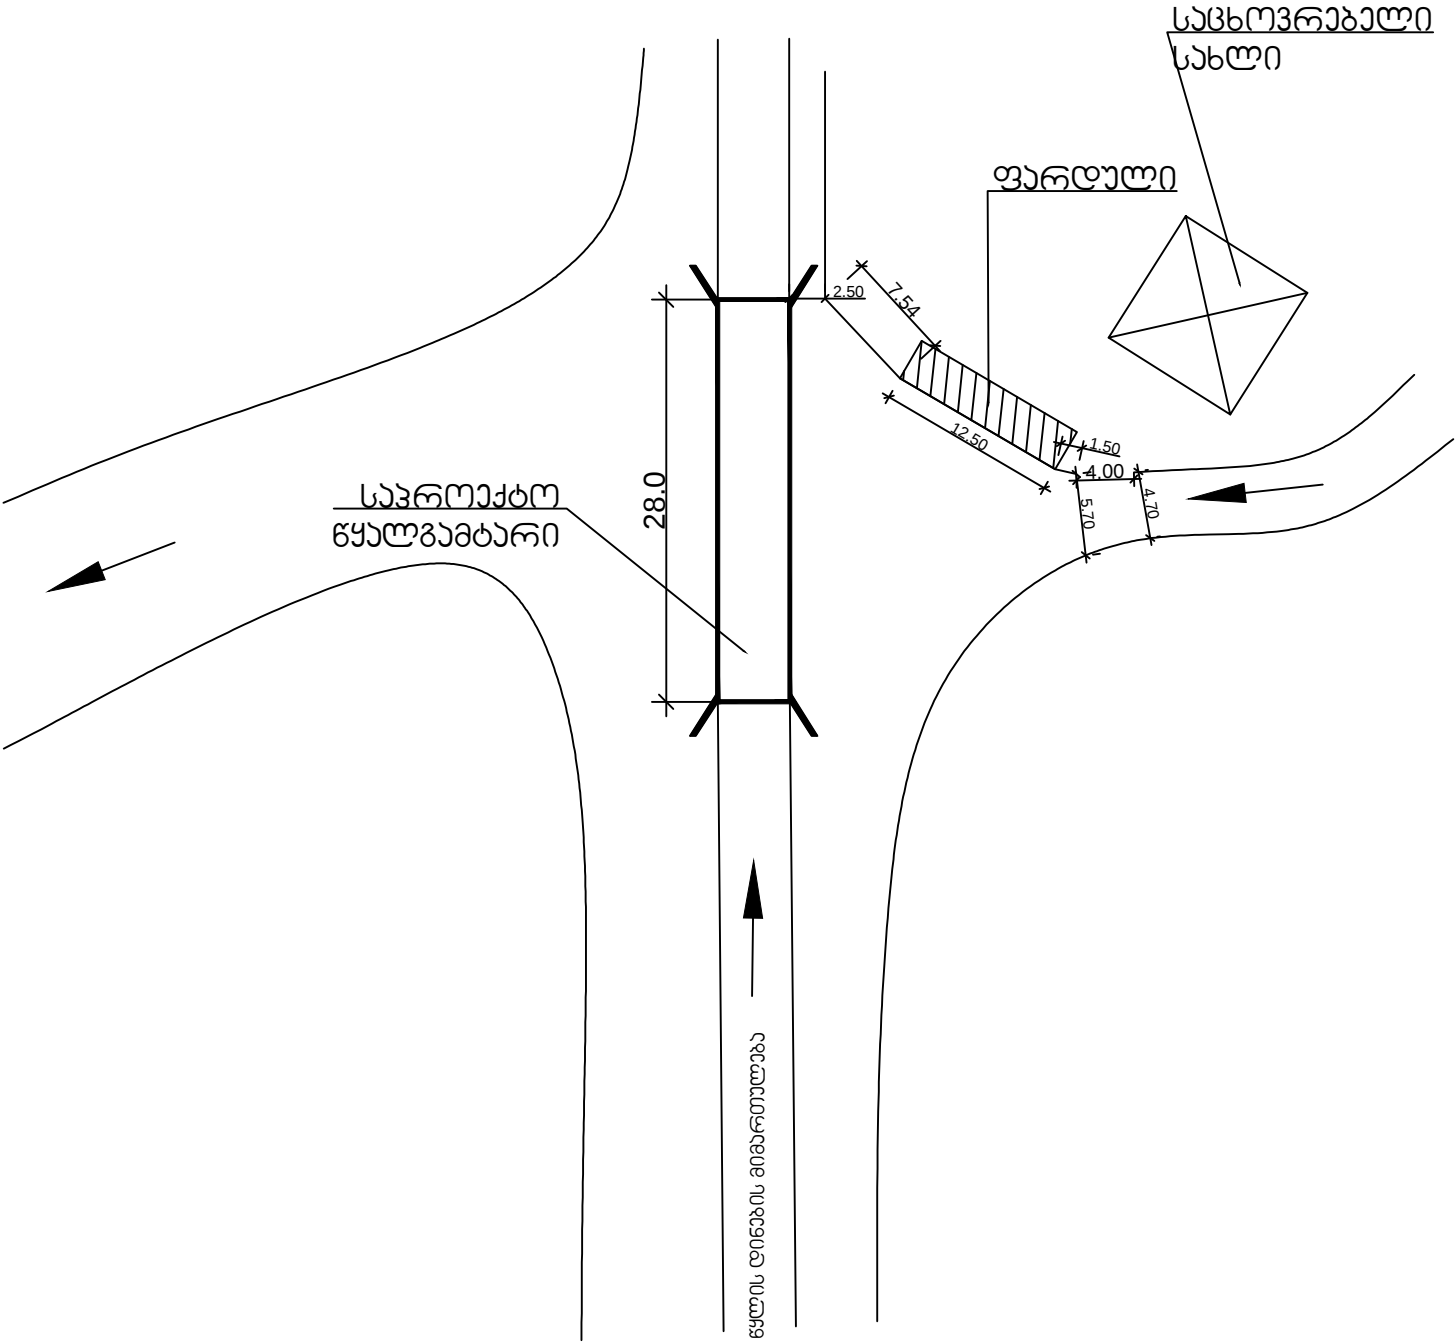

დირექტორი	ზ. დოღაია		აბრისი 2006	დაჯამება		
მთ. ინჟინერი	ხ. ჯილასონია			სტად.	ფურც.	ფურც.
დაამუშავა	ზ. შავჭელიძე		50. წყალგამტარის მოწყობა გაღვივნიდან მიჰყვალანთ უბანში გასასვლელ გზაზე (ხაზის გადაკვეთაზე)	მვ	2	4
			გეგმა	მასშტაბი:		