


სავროეჭო გეგმა

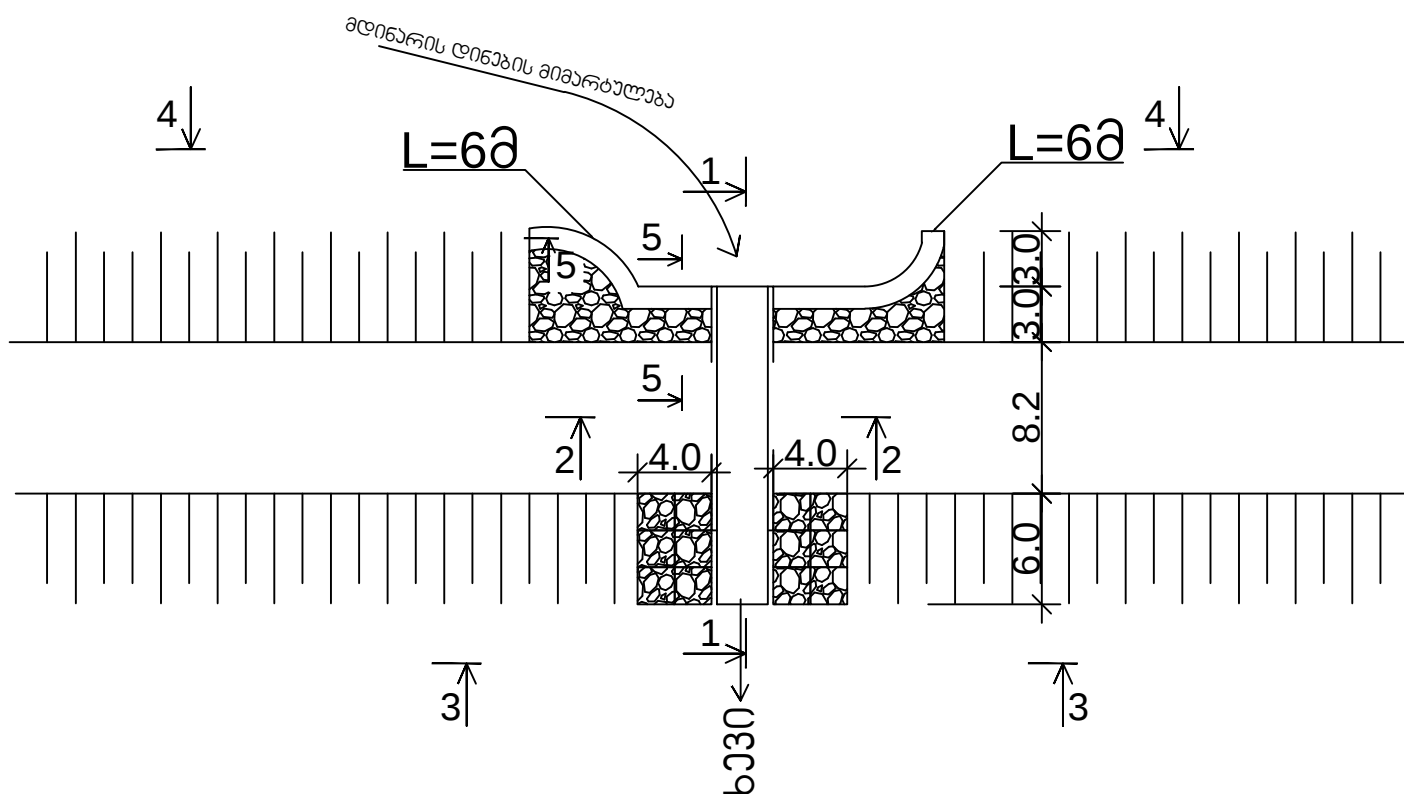

დირექტორი	ზ. დოღაია		აბრისი 2006	დაჯავთა		
მთ. ინჟინერი	ხ. ჯილასონია			სტად.	ფურც.	ფურც.
დაამუშავა	ზ. შავჭელიძე		53.ბოგორის მოწყობა სოფლის მთავარი გზისა და მიქალიანთხევის გადაკვეთზე	მვ	3	8
			სავროეჭო გეგმა	მასშტაბი: 1:50		