


# 1-1

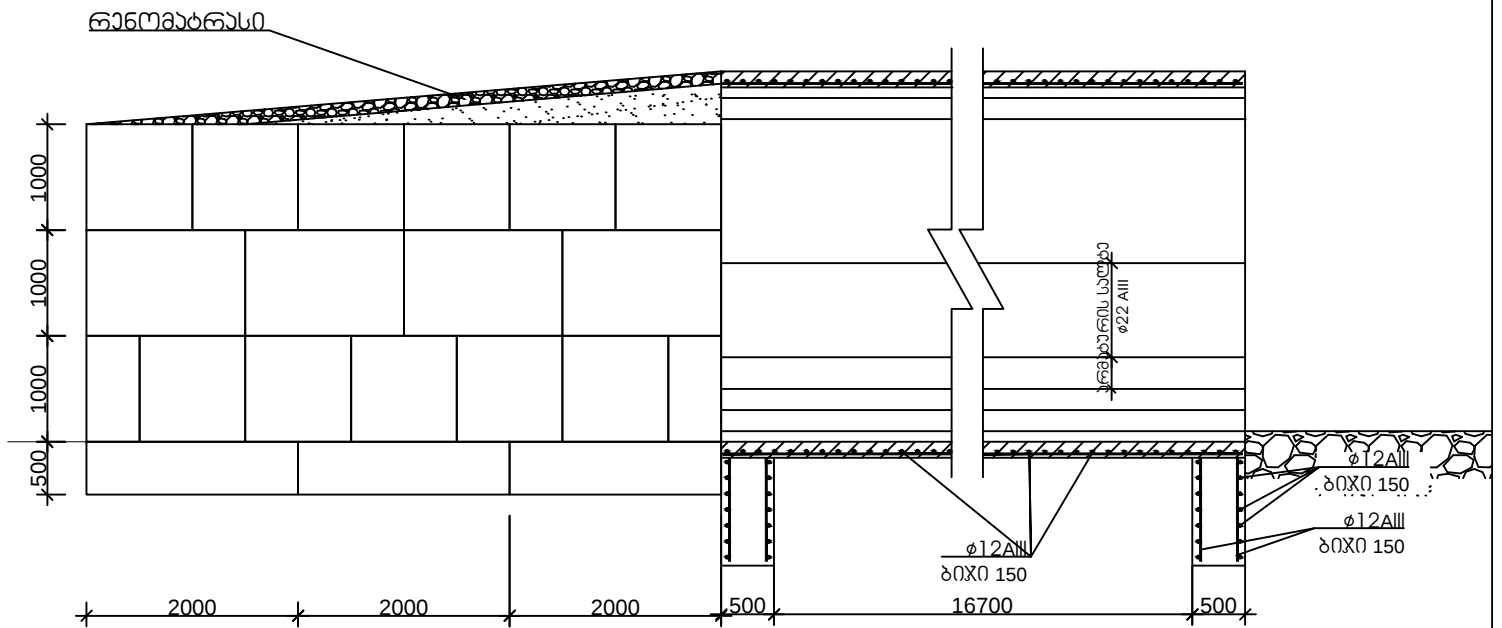

|              |              |  |                                                                       |                |       |       |
|--------------|--------------|--|-----------------------------------------------------------------------|----------------|-------|-------|
| დირექტორი    | ზ. დოლბაია   |  | აბრისი 2006                                                           | დაჯავთა        |       |       |
| მთ. ინჟინერი | ხ. კილასონია |  |                                                                       | სტად.          | ფურც. | ფურც. |
| დააგეგმა     | ზ. შავგულიძე |  | 53.ბოგირის მოწყობა სოფლის მთავარი გზისა და მიქალიანთხევის გადაკვეთაზე | მ3             | 4     | 8     |
|              |              |  | 1-1                                                                   | მასშტაბი: 1:50 |       |       |