


# არსებული გეგმა

მ 1:200

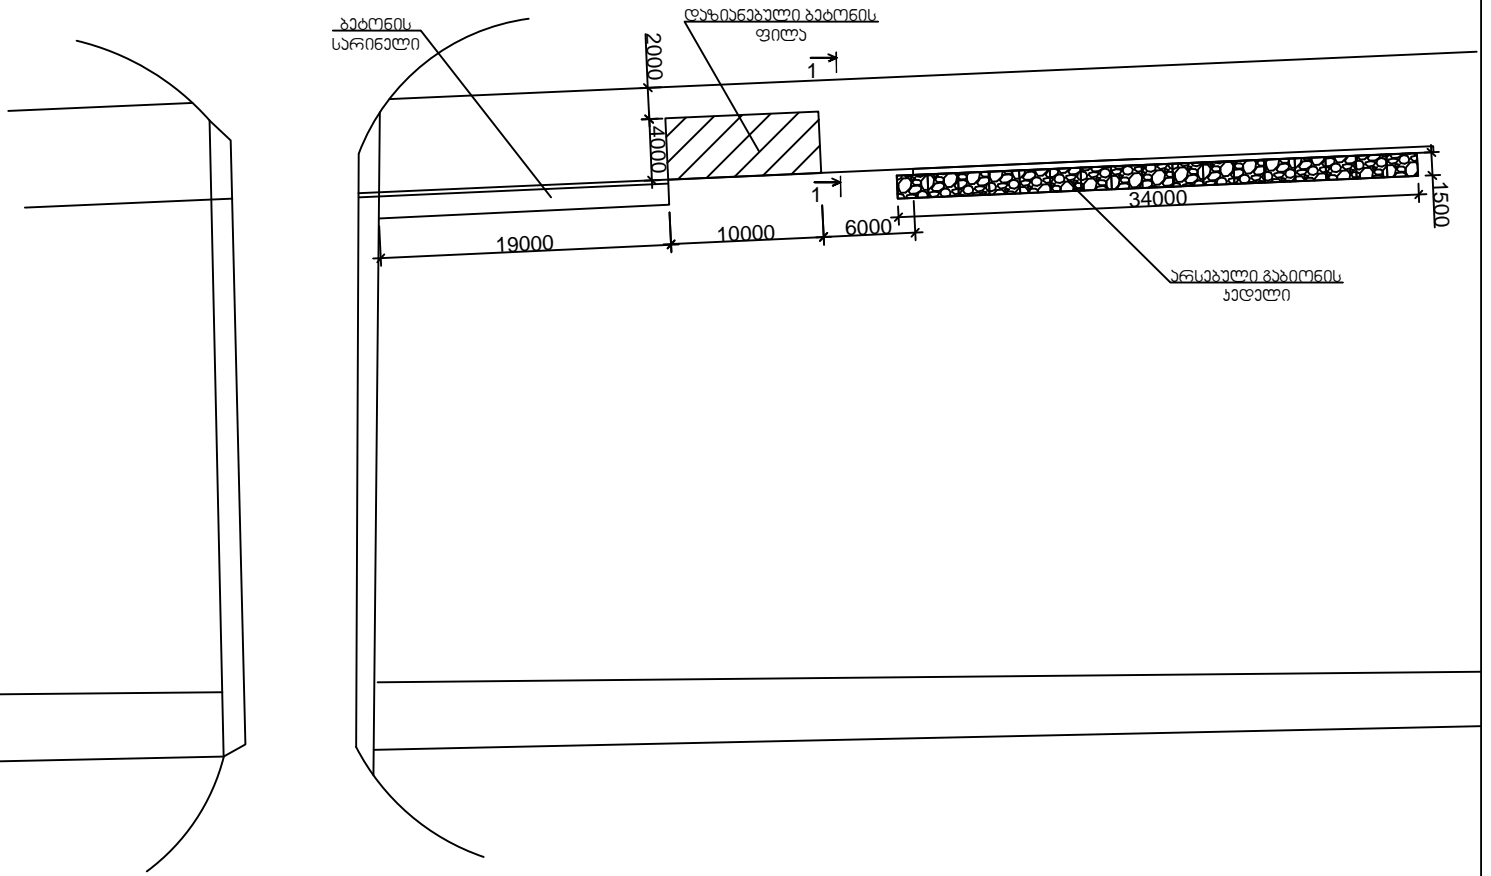

დირექტორი	ზ. დოღბაია		არსებული გეგმა	დაჯავთა	
მთ. ინჟინერი	ხ. ხილასონია			ფურც.	ფურც.
დამამუშავა	ზ. შავჭულიძე		20. ქაიხსეპის გზის დაზიანებულ მონაკვეთზე შალიჩანთეთართან ხავის ალუკობის გამაგრება ბაზიონების მოწყობით	მვ	2
			არსებული გეგმა	მასშტაბი: 1:200	