


საპროექტო გეგმა

მ 1:200

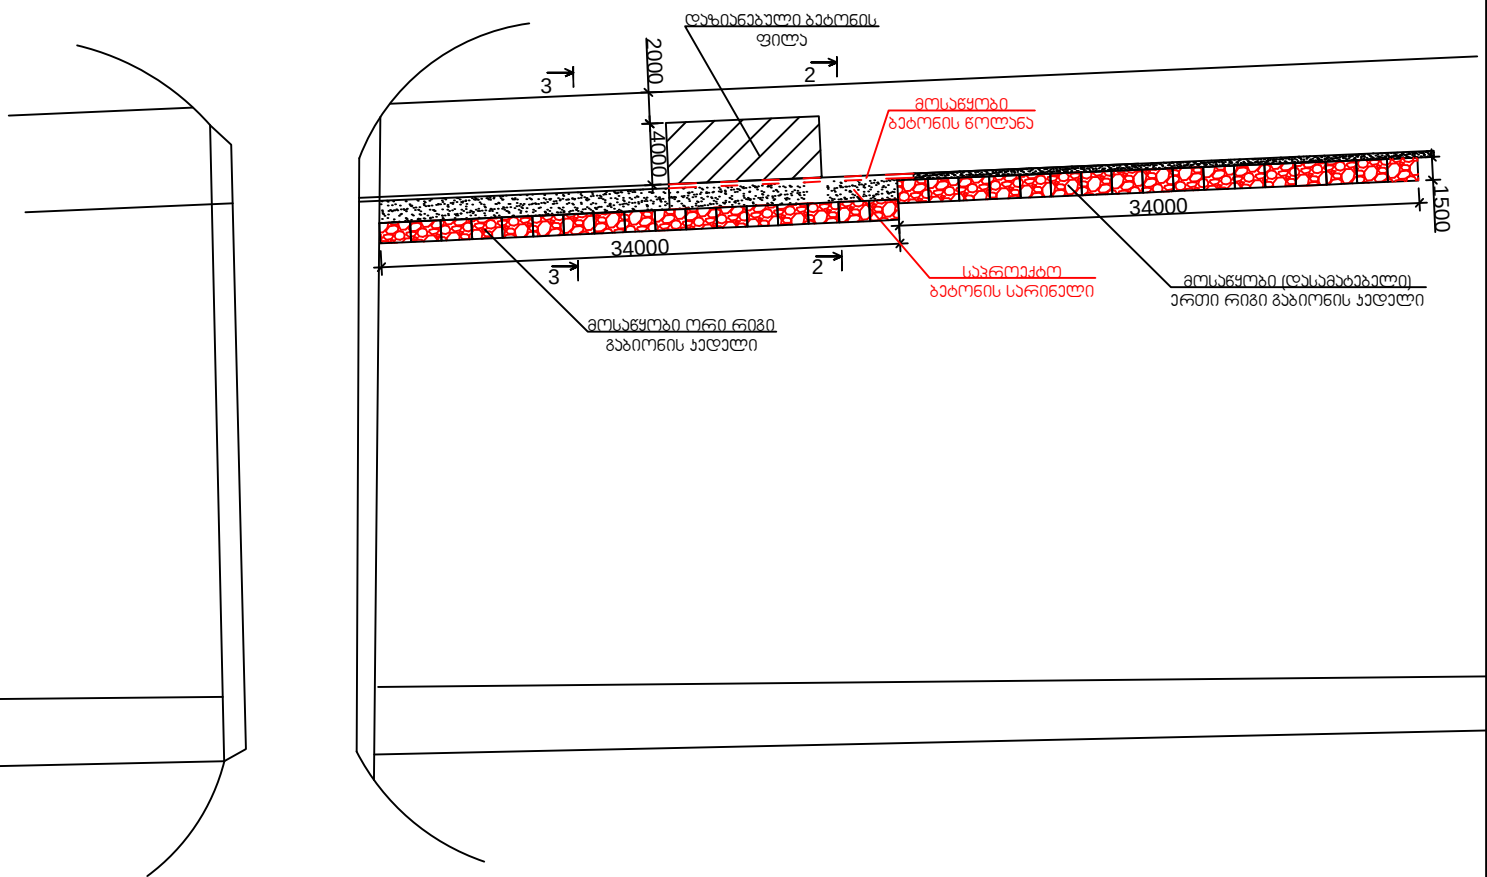

დირექტორი	ზ. დოღაია		აპრილი 2006	დაჯამება		
მთ. ინჟინერი	ხ. კილასონია			ფურც.	ფურც.	ფურც.
დაამუშავა	ზ. შავჭელიძე		20. ჩანსხვის გზის დაზიანებულ მონაკვეთზე პალინაინთქართან ხაზის აღლავობის გამაგრება გაბიონების მოწყობით	მ3	2	4
			საპროექტო გეგმა	მასშტაბი: 1:200		