




სეპტიკის გეგმა; მ 1:50

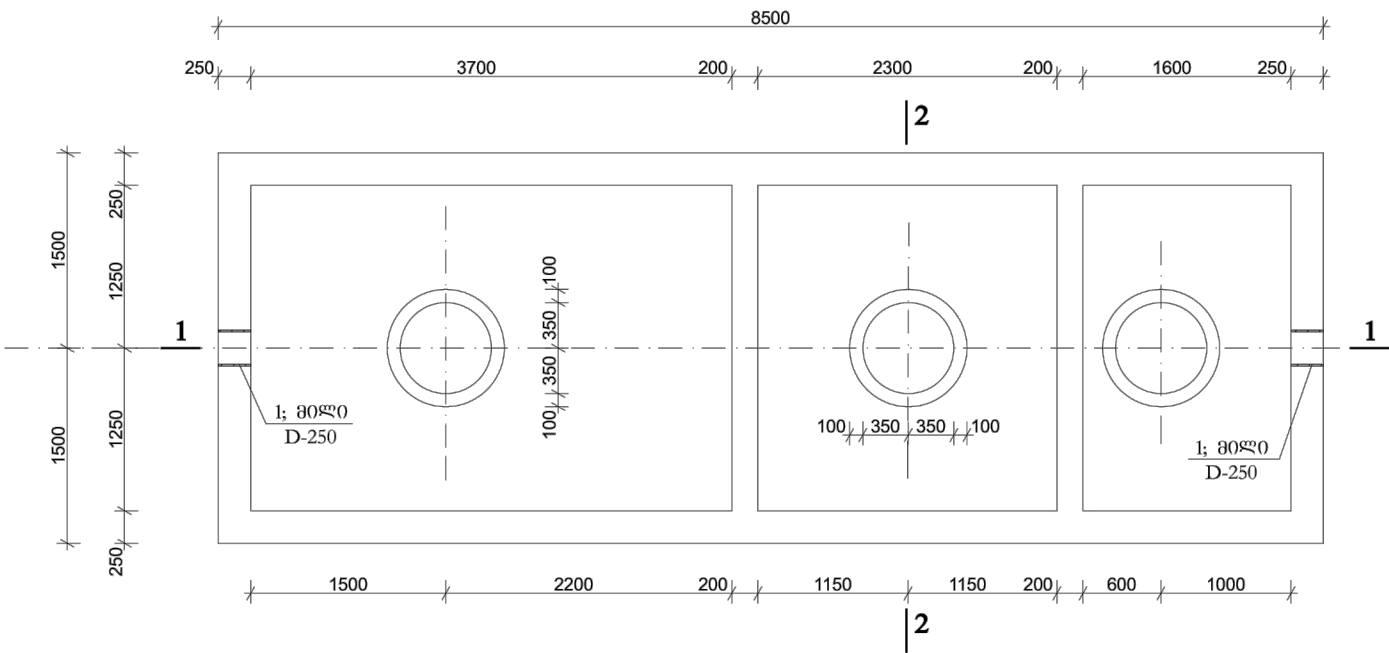

ჭრილი 2-2; მ 1:50

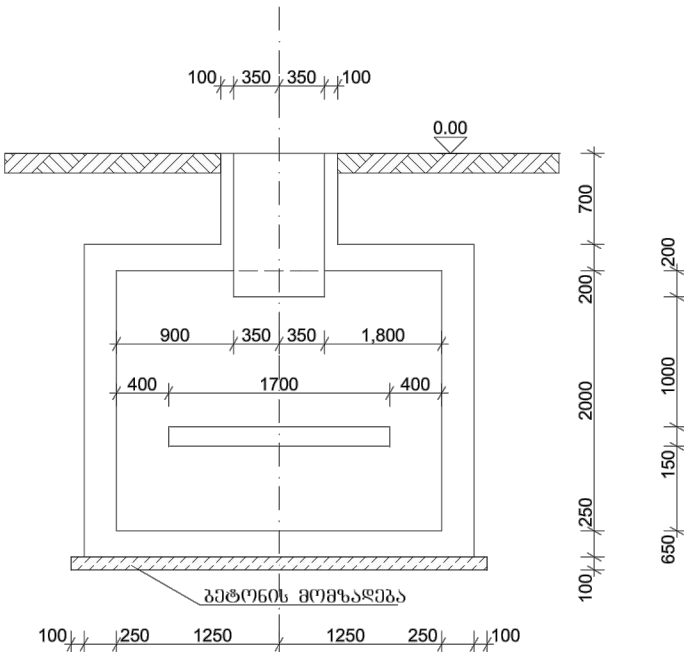

ჭრილი 1-1; მ 1:50

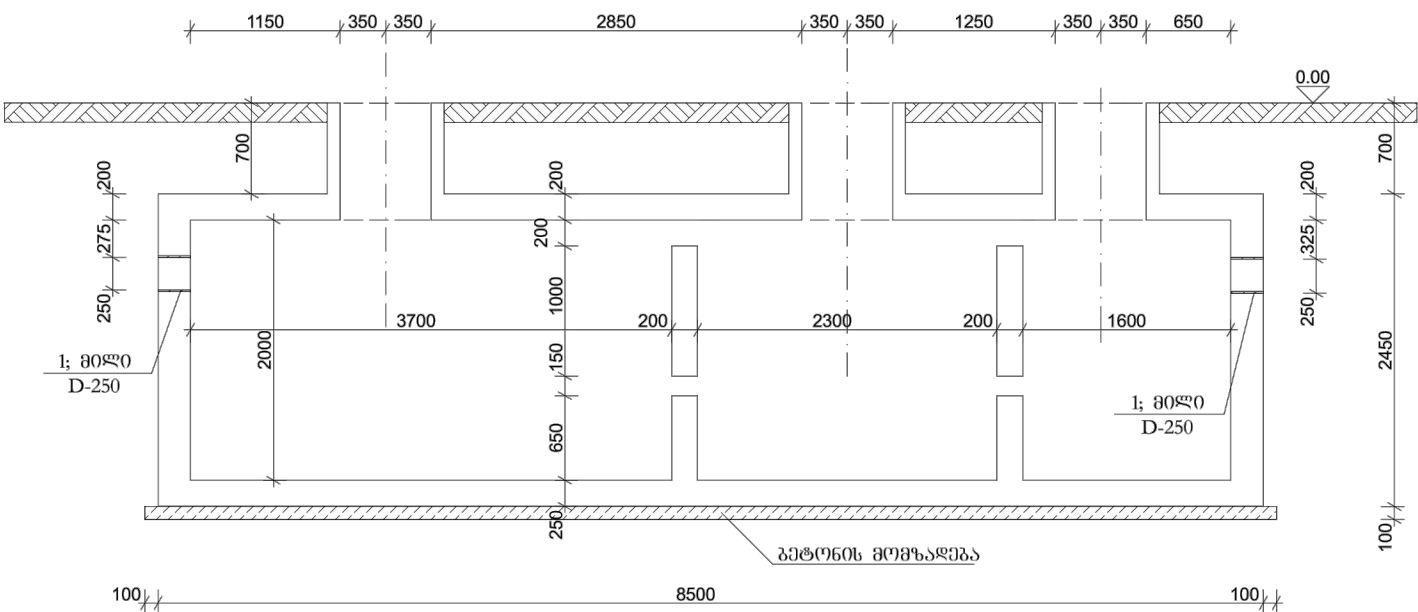

შ ე ნ ი შ ვ ნ ე ბ ი

- 1) მონოლ. რკინაბეტონის სეპტიკში გამოყენებული ბეტონის კლასია B-25.
- 2) სეპტიკის ფუძის ფილის ქვემოთ ეწყობა ბეტონის მომზადება სისქით 100მმ. კლასით-B-7.5.
- 3) სეპტიკის ყველა ბეტონის ჯედაპირს, რომელიც შეხებაშია ბრუნთან, ეწყობა იზოლიაცია (ხედი პიტუხის სხნარის ორჯერ წახდით. (ფუძეში იზოლიაცია ეწყობა ბეტონის მომზადებასა და ფილას შორის).
- 4) საფუძნელო მოედანზე ბრუნებში მოგალია.
- 5) სეპტიკში რაიმე ტრანსპორტისა და მძანინოის ბადავლა ან ღაქვევა ღაუშვებელია.
- 6) მოცემული ფურცელი ბანტილული იძნას ფურცელ №კ-2,3,4-თან ერთად.

დირექტორი	რ. დიასაშიძე			ღამკვეთი: ხელგანაურის მუნიციპალიტეტის გამგეობა	2015 წელი		
კონსტრუქტორი	თ. ბერიძე			ობიექტი: ახალგენის მუნიციპალიტეტის საოლისა და ალბურის სანლის რეკონსტრუქცია	სტადია	ფურც-ლი	ფურც-ბი
შეასრულა	ბ. ხუციშვილი				მ.პ.	ა 2	
				სეპტიკის გეგმა და ჭრილი	შ.პ.ს "აბროსიპრისი"		