


პირველი სართულის გეგმა

მ 1:150

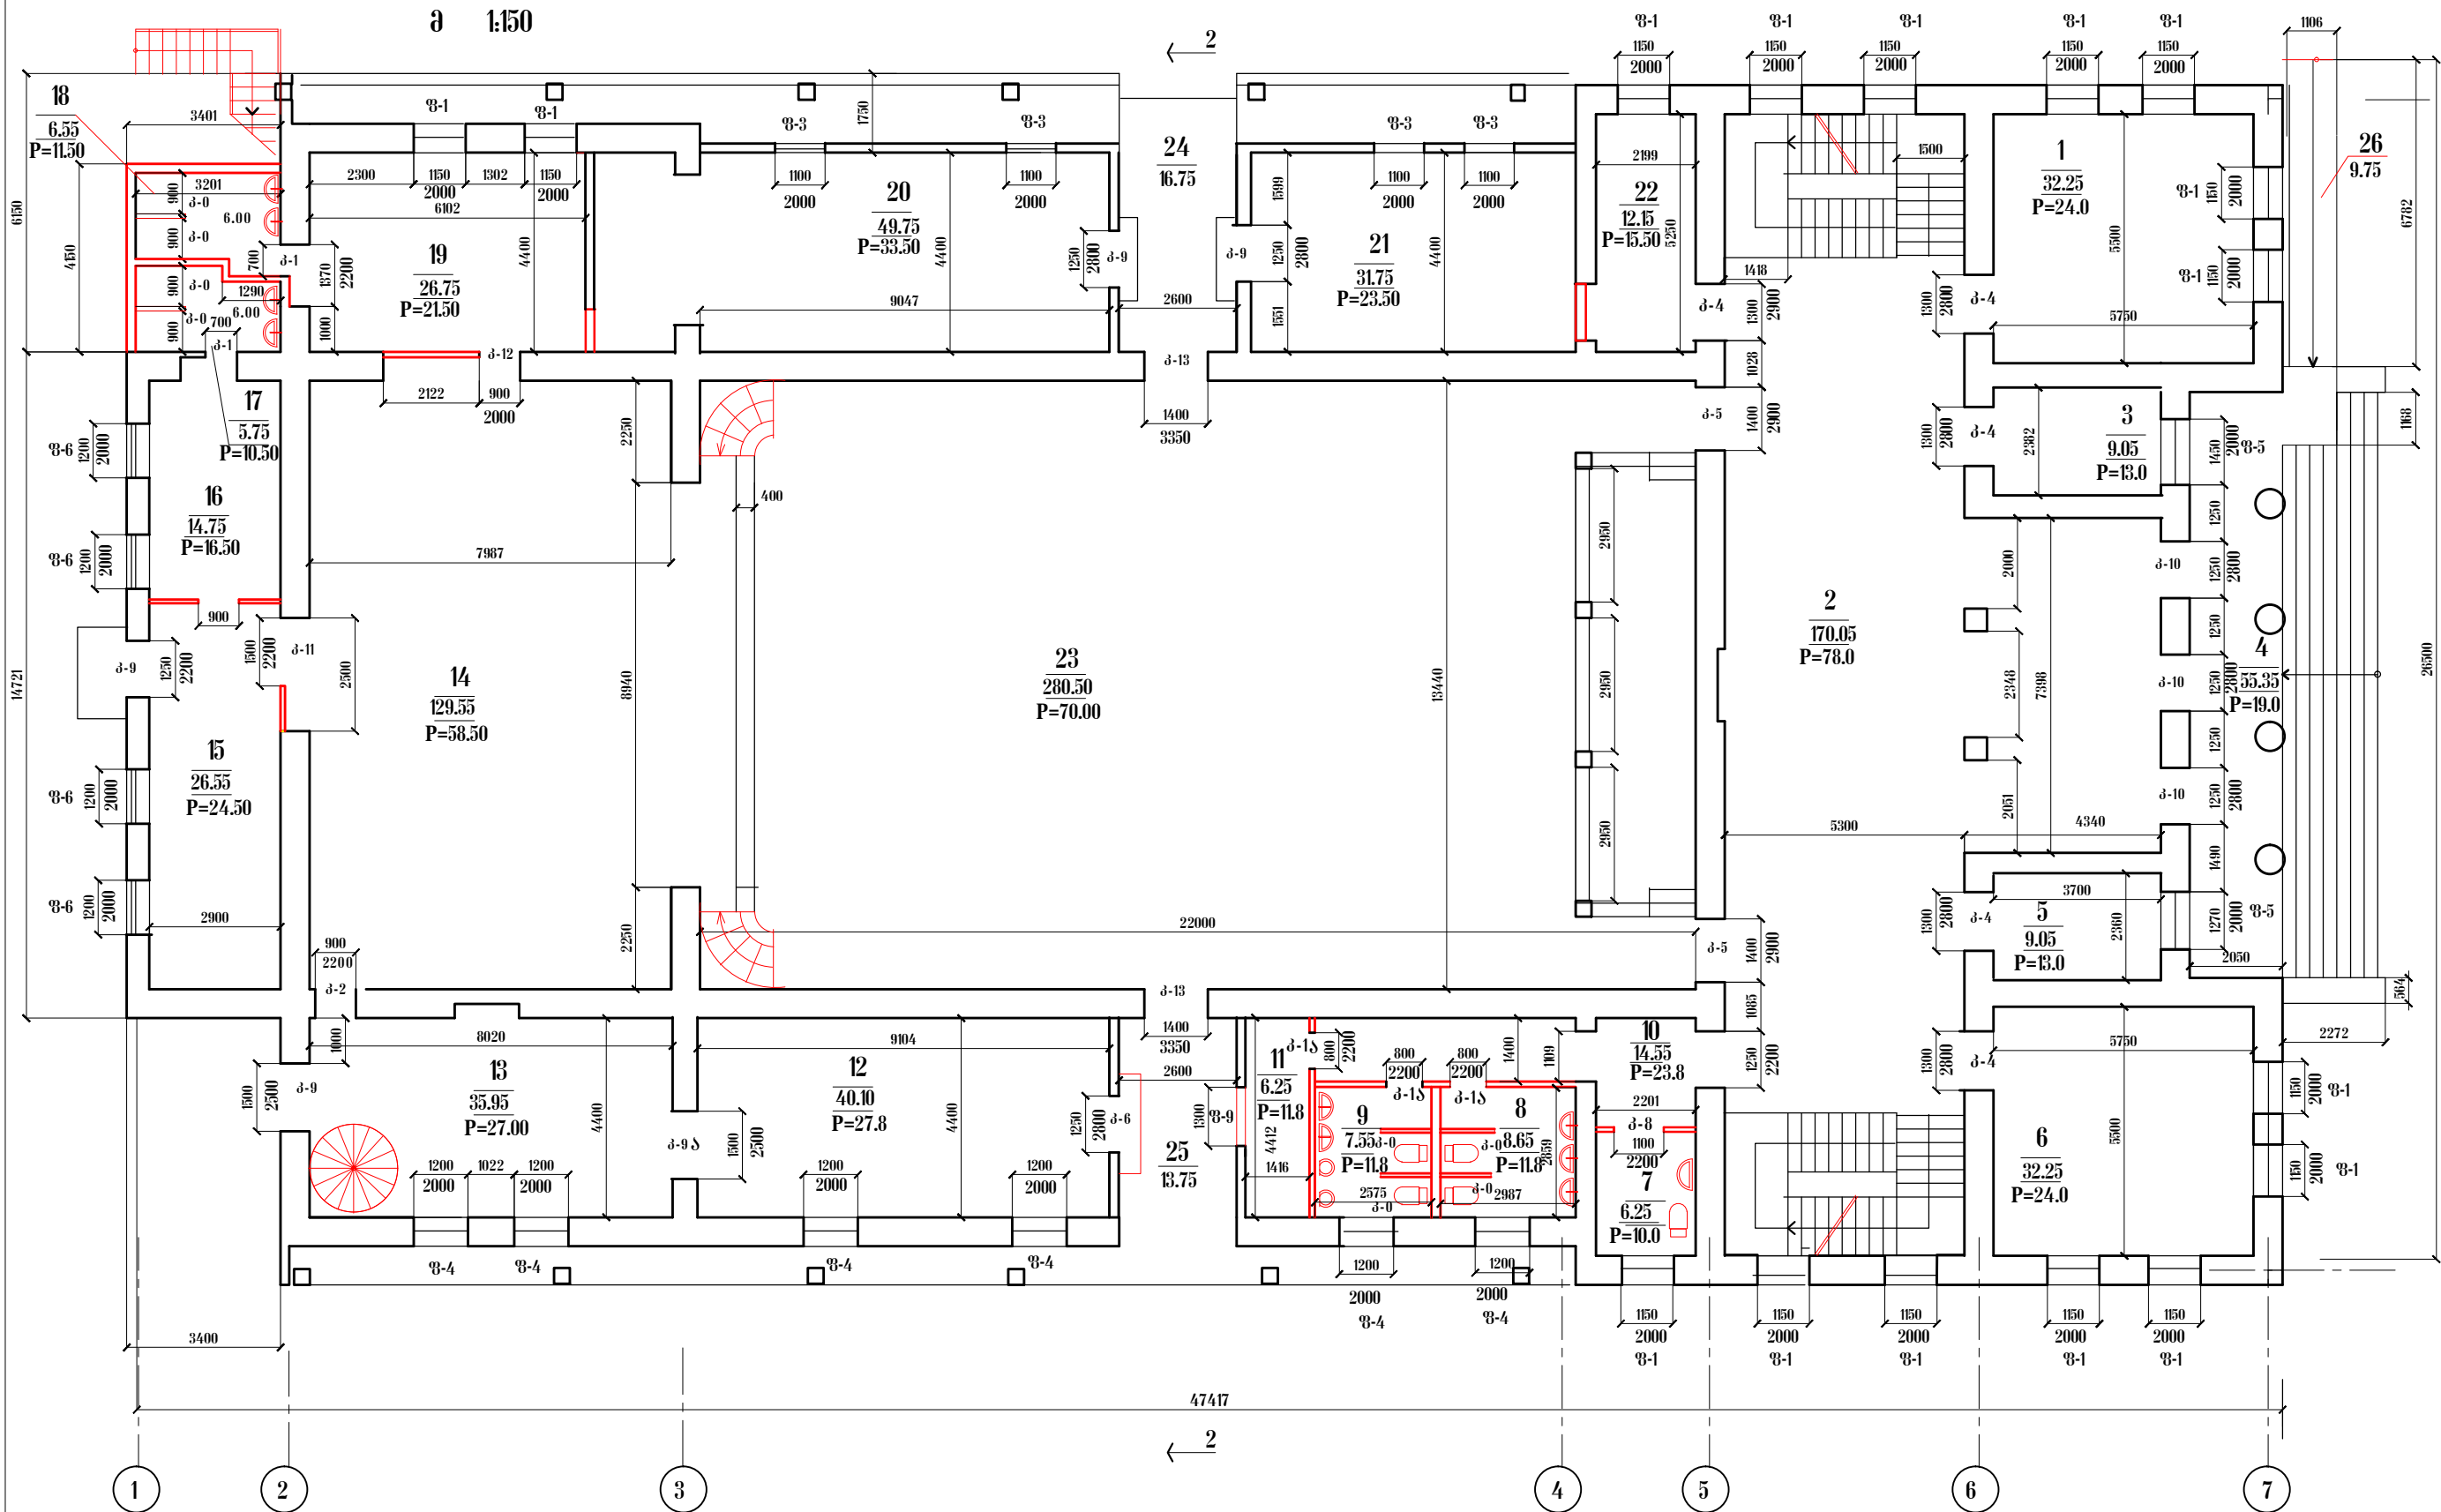

შენიშვნები

დანიშნულება	ფართობი კვ.მ
1 კაბინეტი	32.25
2 მუშაკთა ოთახი	170.05
3 კაბინეტი	9.05
4 კაბინეტი	55.35
5 კაბინეტი	9.05
6 კაბინეტი	32.25
7 სასაწყობო	6.25
8 სასაწყობო	8.65
9 სასაწყობო	7.55
10 სასაწყობო	14.55
11 სასაწყობო	6.25
12 ღარი	40.10
13 ღარი	35.95
14 სენი	129.55
15 ოცნებ. საწყობო	26.55
16 სასაწყობო	14.75
17 სასაწყობო	5.75
18 სასაწყობო	6.55
19 სასაწყობო	26.75
20 ღარი	49.75
21 ღარი	31.75
22 კაბინეტი	12.15
23 სასაწყობო	280.50
24 ტარაზი	16.75
25 ტარაზი	13.75
26 პარკი	9.75

დირექტორი	რ. დიხაშვილი		ხელმოწერის მუხრეფი	სტაფი	ფურც.	
არქიტექტორი	გ. პინელია					
დასახე	გ. პინელია		პირველი სართულის გეგმა	მ	შპს "აგროსერვისი"	
შეამოწმა	თ. პინელია					