


პირველი სართულის გეგმა
მ 1:150

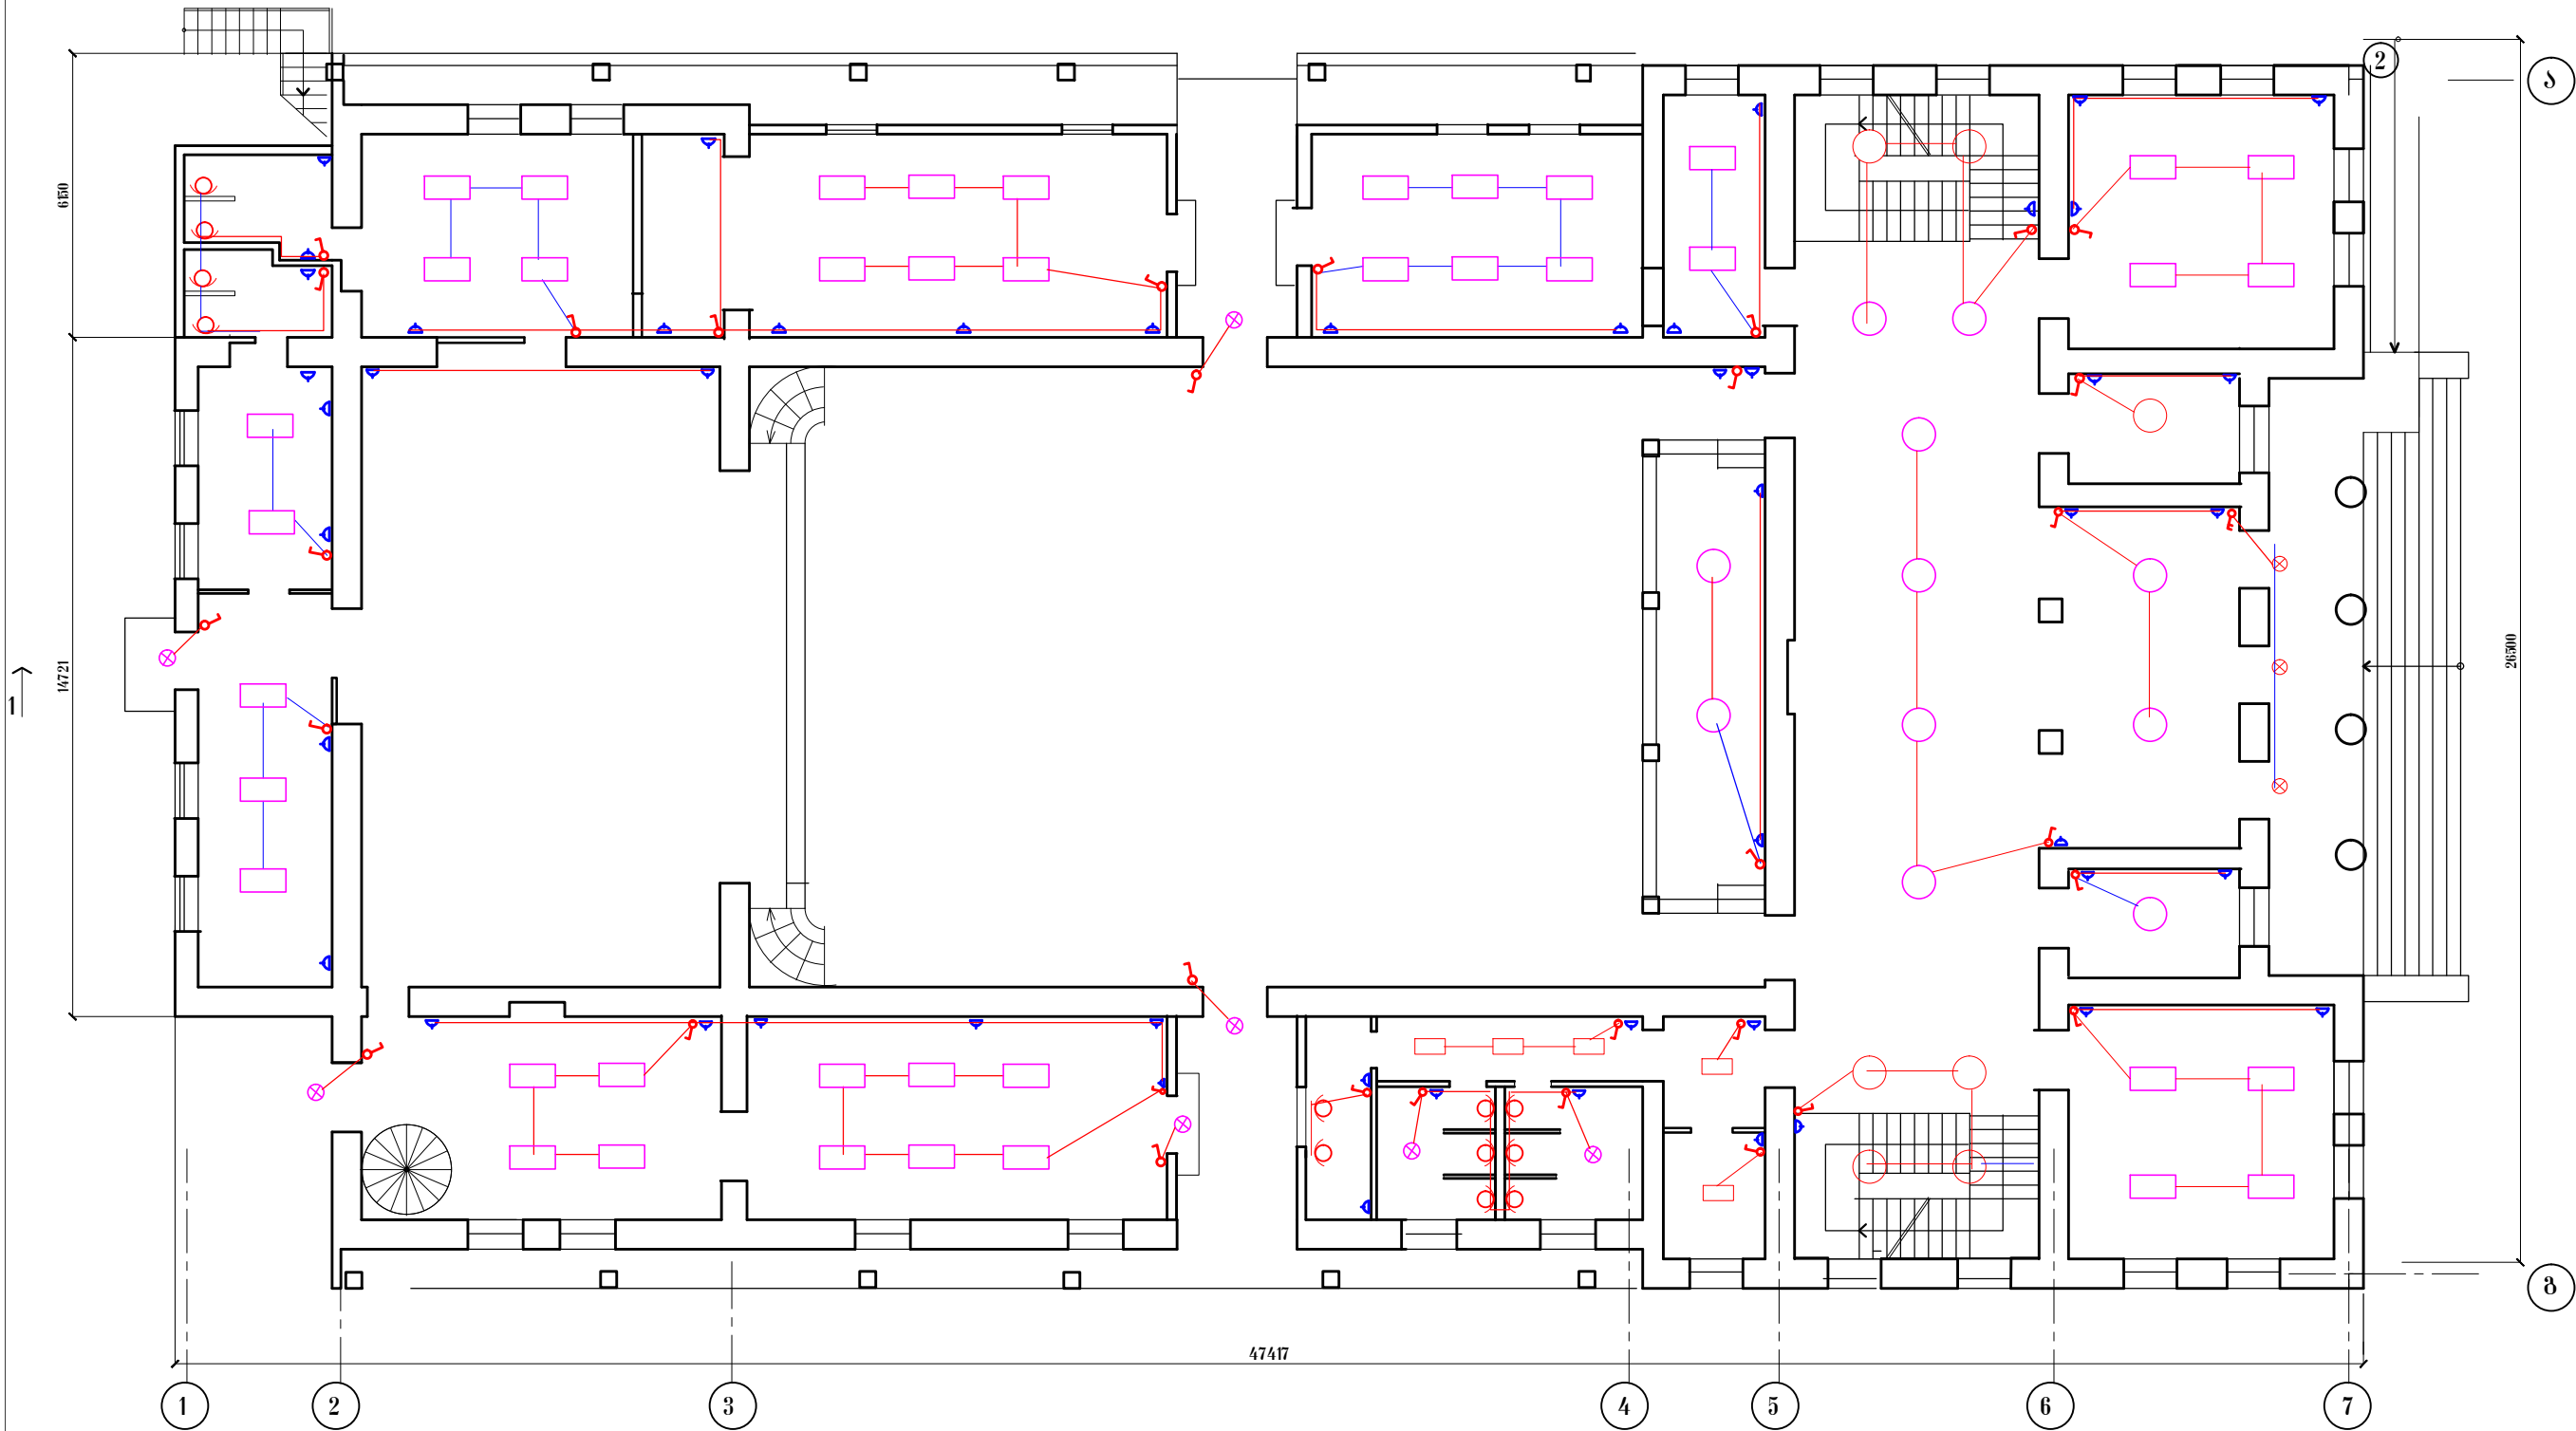

დირექტორი	რ. ღიბსაშვიძე	სპეციალური მუშაკების მუშაობის შედეგები	სტაფა	ფურც.		
არქიტექტორი	გ. პინდილაძე					
			ახალგაზრდების მუშაობის შედეგები	მე		
დანიშნულება	გ. პინდილაძე		რეკონსტრუქციის პროექტი	შპს "აგროსერვისი"		
შენიშვნა	მ. გვრიტი		1- სართულის გეგმა			