


ფასადი მ 1:100

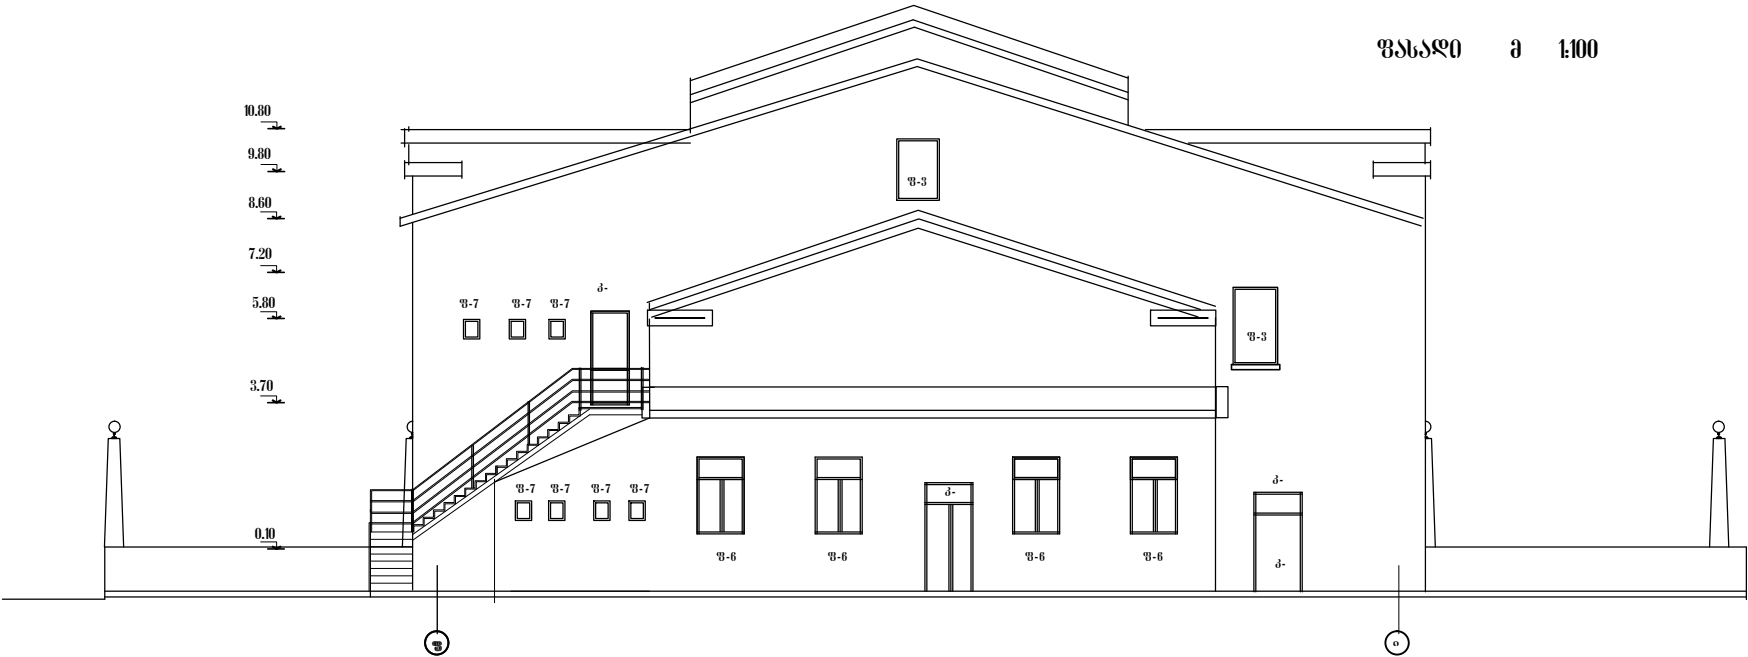

ფასადი მ 1:100



დირექტორი	რ. ღიშვამიძე		ხელვაჩაურის მუნიციპალიტეტი	სტადია	ფურც.	
არქიტექტორი	გ. პინელია					
			ახალგაზრდის მუნიციპალიტეტი და კულტურის სახლის რეკონსტრუქციის პროექტი	მპ		მპს "აგროსერვისი"
დასაზღვრავი	გ. პინელია					
შეამოწმა	თ. პერიძე		ფასადი 1-1, 2-2			