



ფასადი პ 1:100

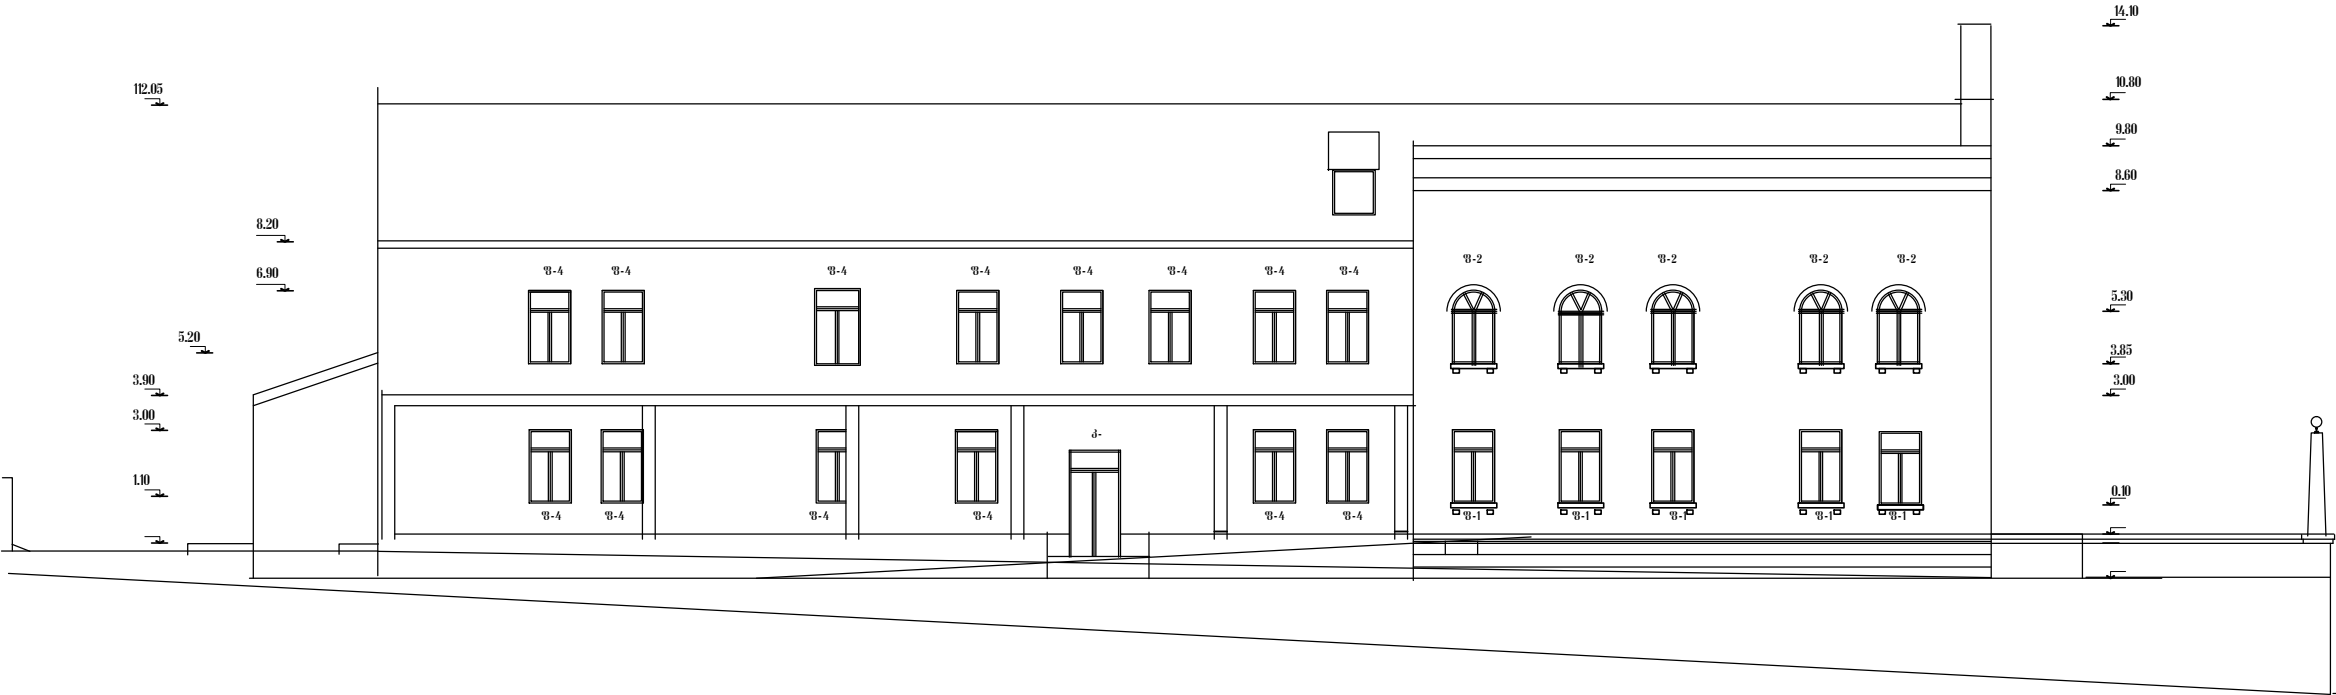

ფასადი პ 1:100

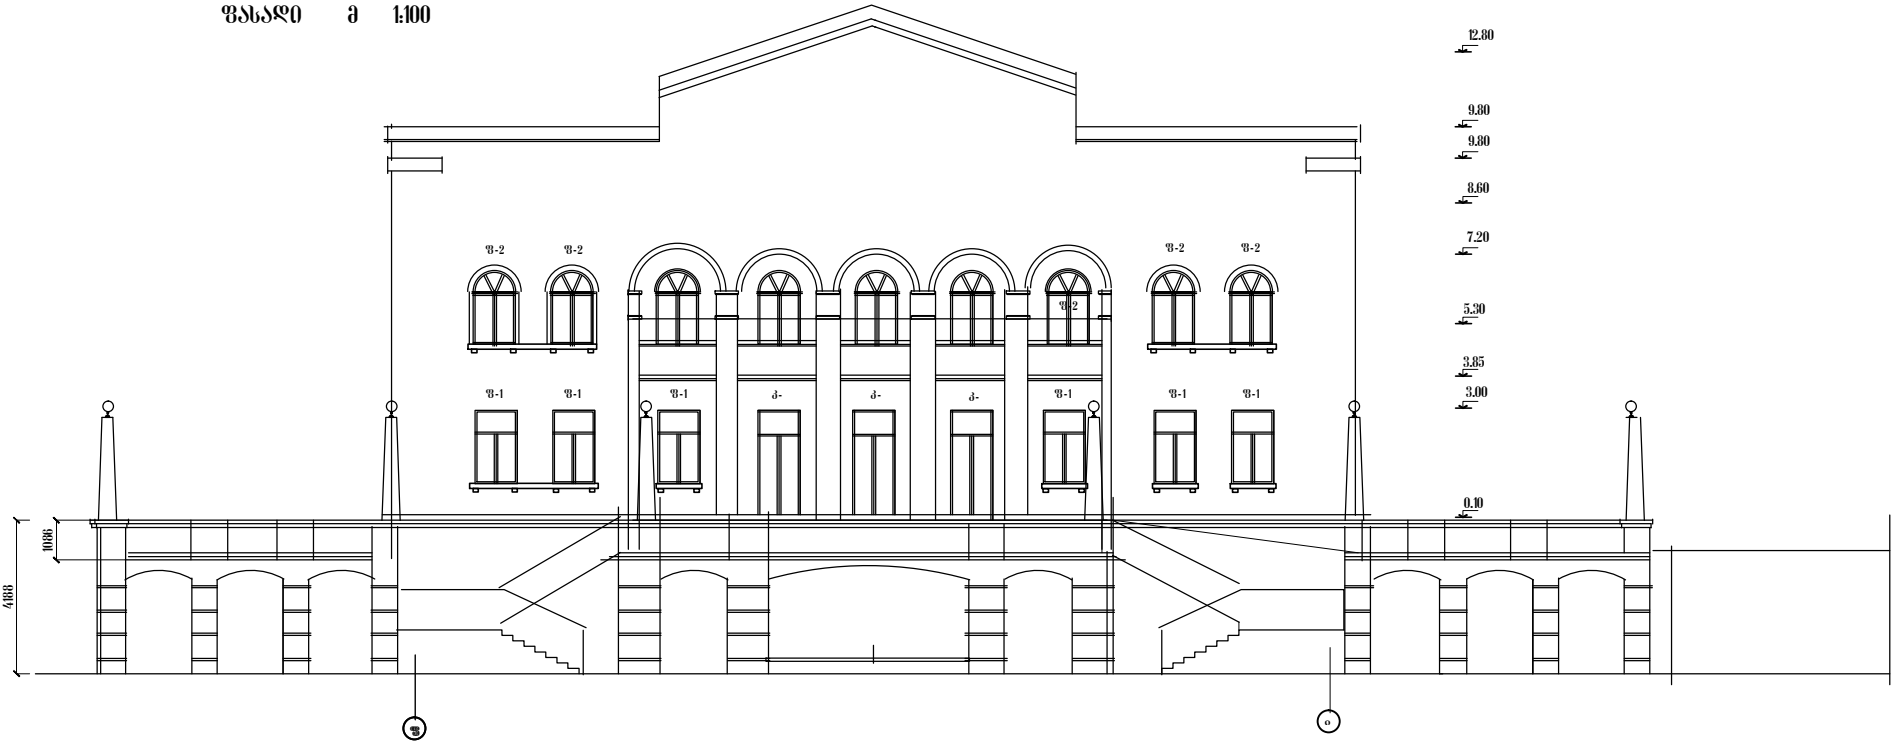

დირექტორი	რ. ღიშასაშვილი		სპეციალური მუნიციპალიტეტი	სტადია	ფურც.	
არქიტექტორი	გ. მინდელია					
			ახალუბნის მუნიციპალიტეტი და კულტურის სახლის რეკონსტრუქციის პროექტი	მპ		
დასაზღვრავი	გ. მინდელია			შპს "აგროსერვისი"		
შეამოწმა	მ. ბერიძე		ფასადები			